

Geom. FERRUCCIO PERAZZO

Viale G. Galilei, 122/E 54036 Marina di Carrara (MS) c.f. PRZ FRC 54C25 E488F
tel. 0585 / 780193 cel. 338 / 2431217 fax 1786019507

COMMITTENTE **BEGGI ANDREA**

OGGETTO **ATTESTAZIONE DI CONFORMITÀ PER UNA PORZIONE DI FABBRICATO, CONCESSIONE EDILIZIA DEL 24.02.1986, VARIANTE IN SANATORIA DEL 24.08.1989**

UBICAZIONE **VIA BIGIONI, 93 MARINA DI CARRARA**

TAVOLA	RIFERIMENTI CATASTALI	DATA	COMMITTENTE
1 STATO ATTUALE planimetrie piante	FOGLIO 97 MAPP. 259 SUB. 3	AGOSTO 2005	

Elaborati non riproducibili senza autorizzazione

APPROVATO






stralcio catastale 1:1000

COMUNE DI CARRARA
SETTORE URBANISTICO


Accertamento di conformità art. 24
Approvato dal Dirigente alle competenze
indicate nel permesso di costruire

elaborato grafico Tav. 1/27
dal Nucleo Valutazione del 26/1/27
Il Responsabile del Progetto
(Pezzi, Simon, Nuccillo)

planimetria 1:500

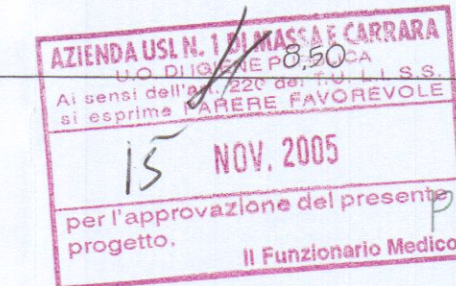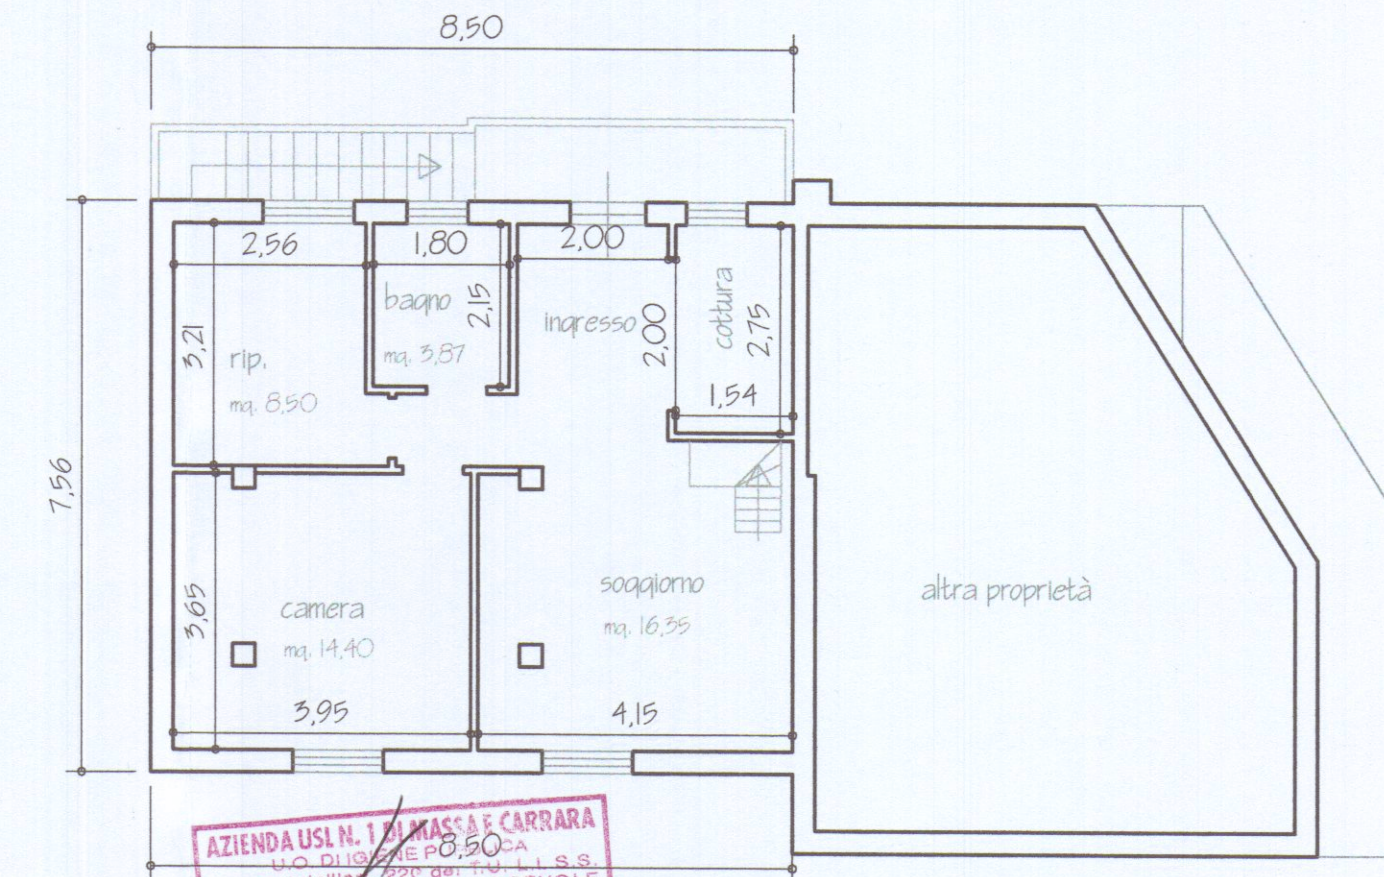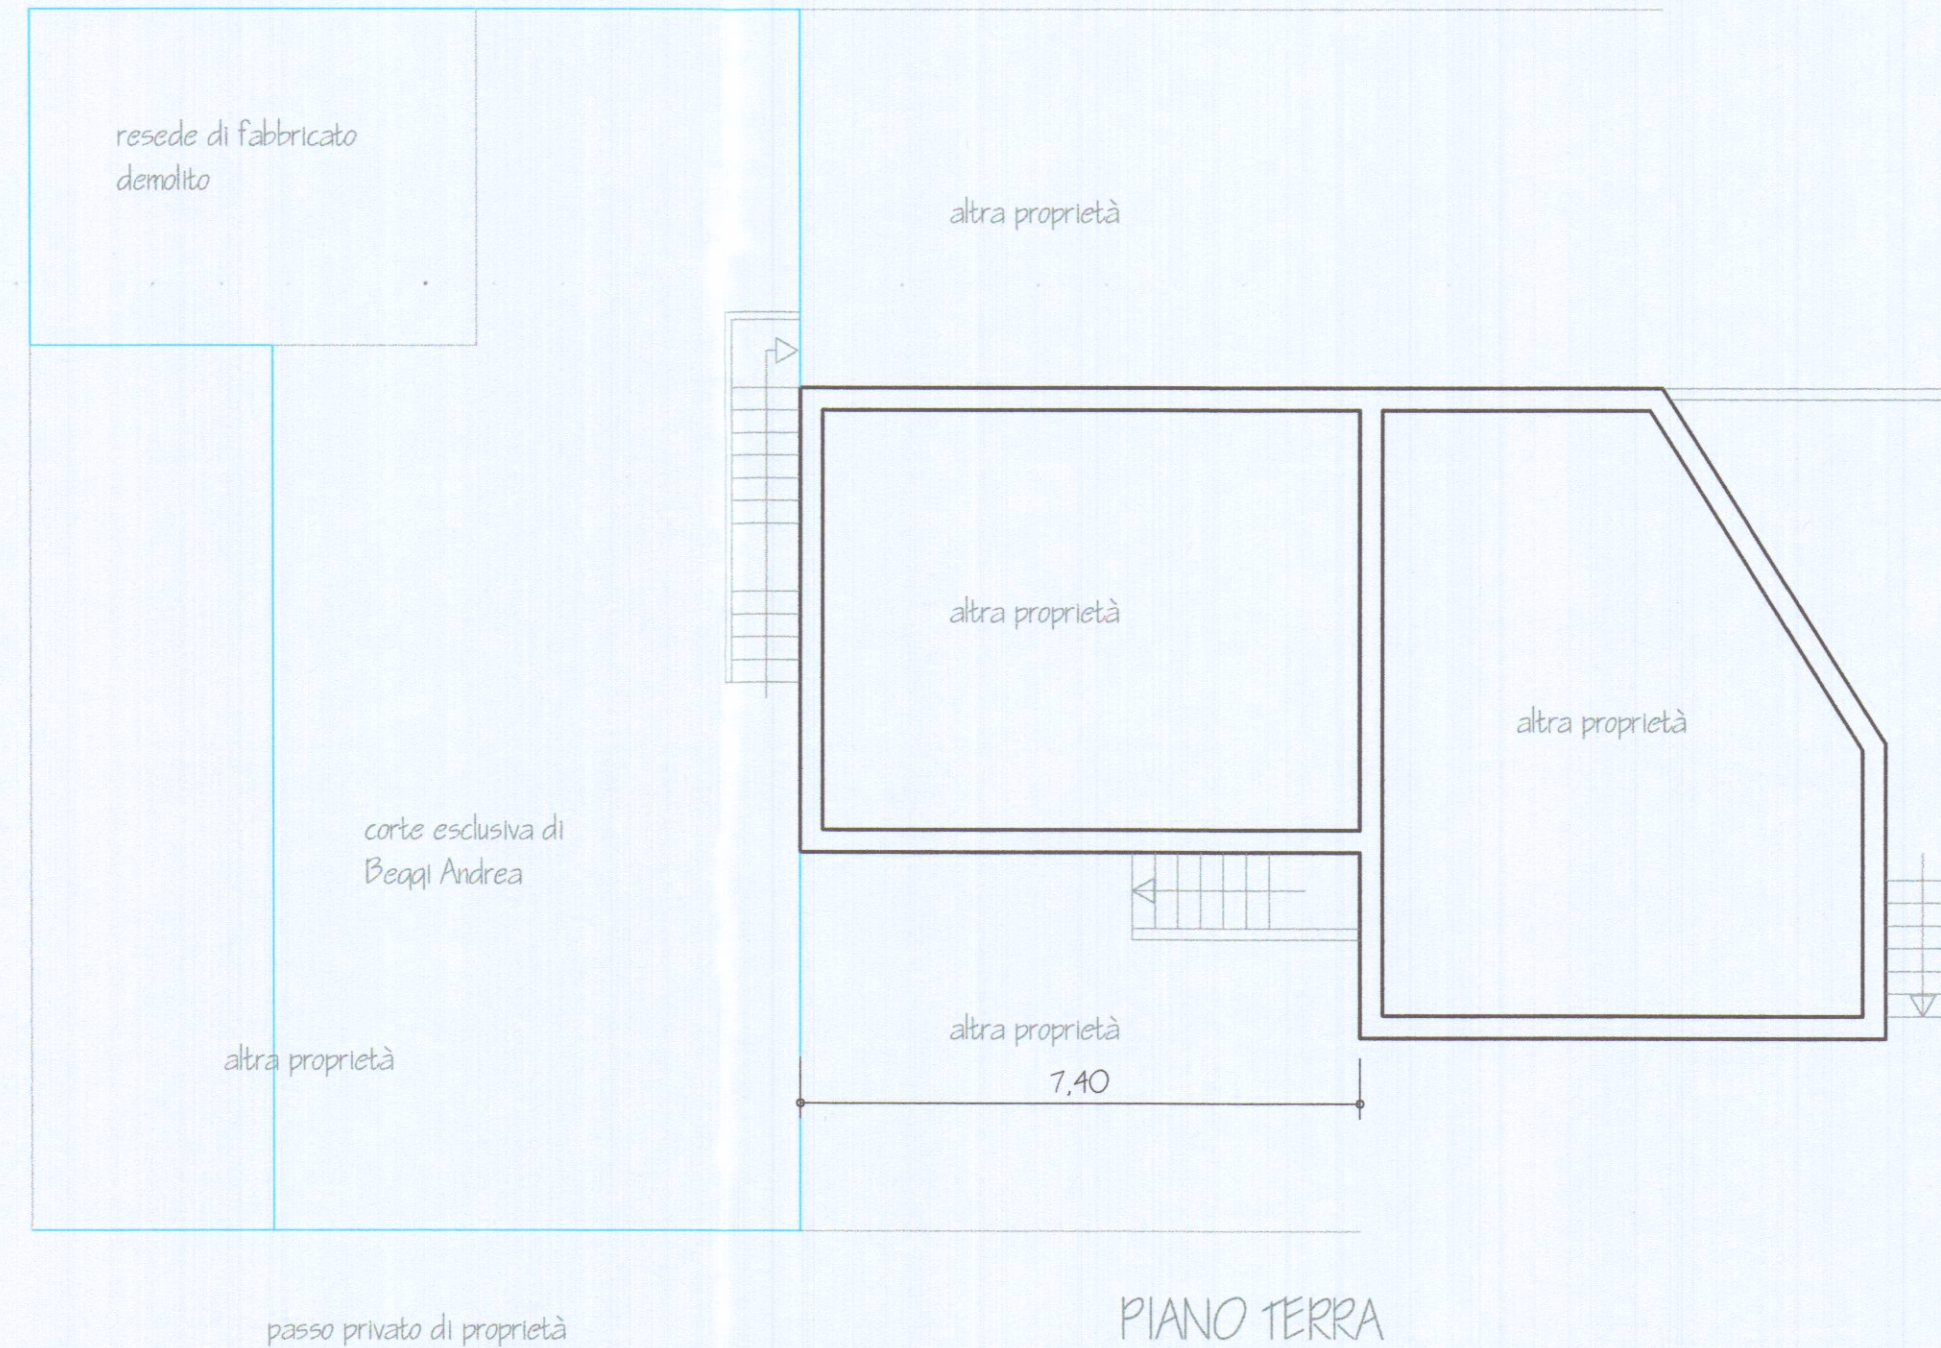

PIANO PRIMO

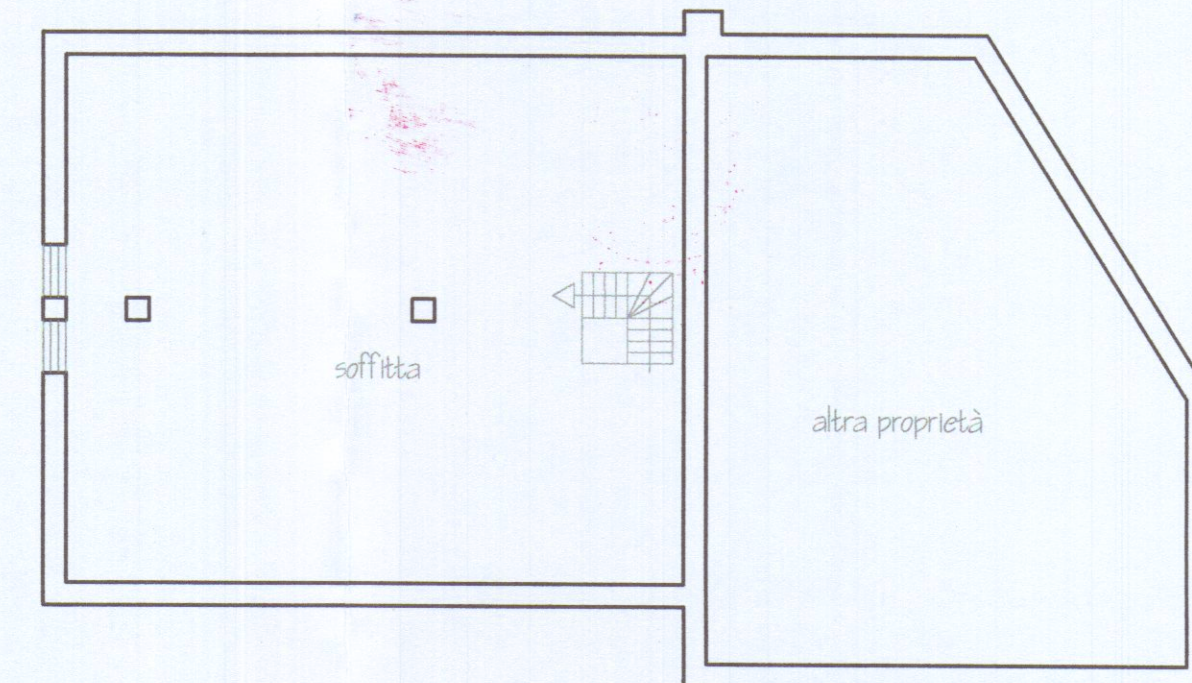

PIANO SOTTOTETTO