


19 FEB. 1972
VARIANTE
 variante al fabbricato posto in Avenza via del Gero
 (loc. Anderlino) di proprietà del Sig. Sodini Renzo -
 Scala 1:100

APPROVATO
 27 MAG. 1972

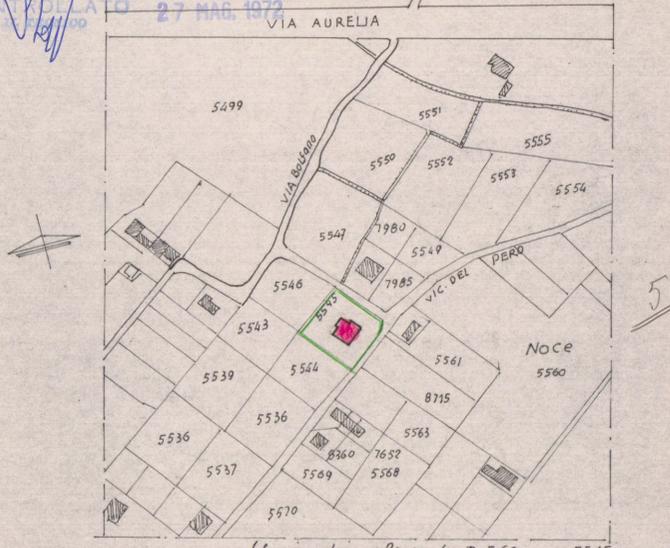

VARIANTE AL PROGETTO
 Approvata dal Sindaco alle condizioni
 indicate al permesso di costruzione
 N. 181 del 27.5.1972
 L'ING. CAPO
 [Signature]

