

PROGETTO PER LA RISTRUTTURAZIONE DI FABBRICATO  
A USO ABITATIVO E RELATIVE PERTINENZE IN MARINA DI  
CARRARA VIA FELICE CAVALLOTTI N°18

Proprietà: TELLI GUIDO


Foglio 101, Mappale 1131

TAVOLA N°3

RAFFRONTO


piante - prospetti - sezioni  
scala 1/100

SCHEMI SUPERFICI E VOLUMI DI PROGETTO

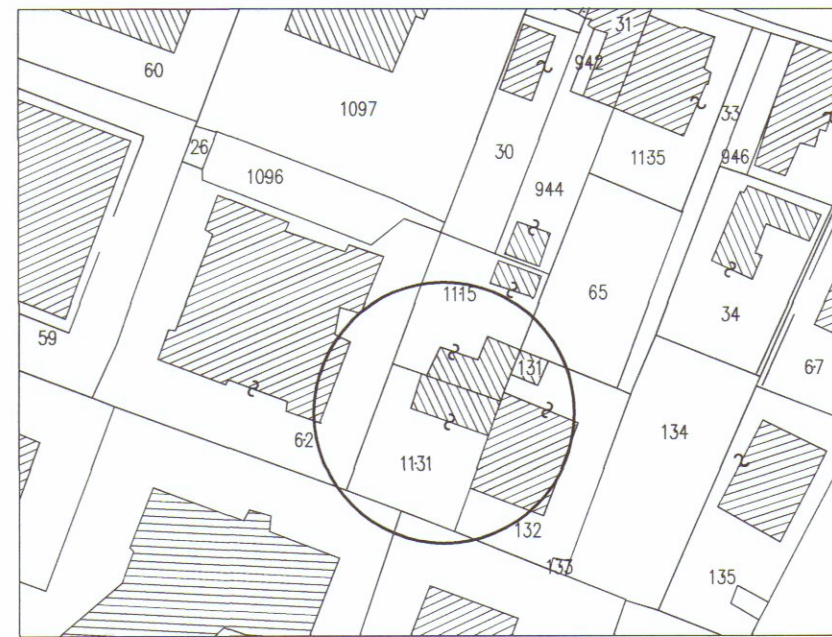

ESTRATTO DI MAPPA Marina di Carrara Foglio 101 scala 1/1000

SCHEMA SUPERFICI E VOLUMI STATO ATTUALE E DI PROGETTO

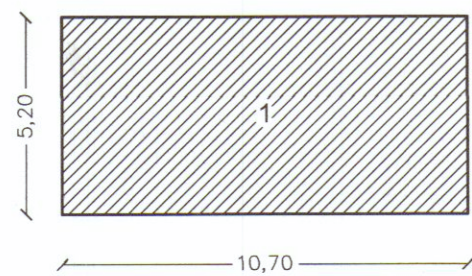


Piano Terra Esistente coincidente con la superficie di progetto s.1/200

| N. | DIMENSIONI          | S.C.      | VOLUME     |
|----|---------------------|-----------|------------|
| 1  | ml.5,20 x ml. 10,70 | 55,64 mq. | 164,13 mc. |


VARIANTE AL REGOLAMENTO URBANISTICO (aggiornato al gennaio 2007)

Edificio classificato R2 (edifici eterogenei e quelli costruiti con criteri regolari e/o pianificati)

- Interventi ammessi:
- manutenzione ordinaria.
  - manutenzione straordinaria.
  - ristrutturazione edilizia r1 ad esclusione del rifacimento della copertura con tipologia diversa da quella preesistente.
  - demolizione e fedele ricostruzione r4 mantenendo la stessa sagoma.

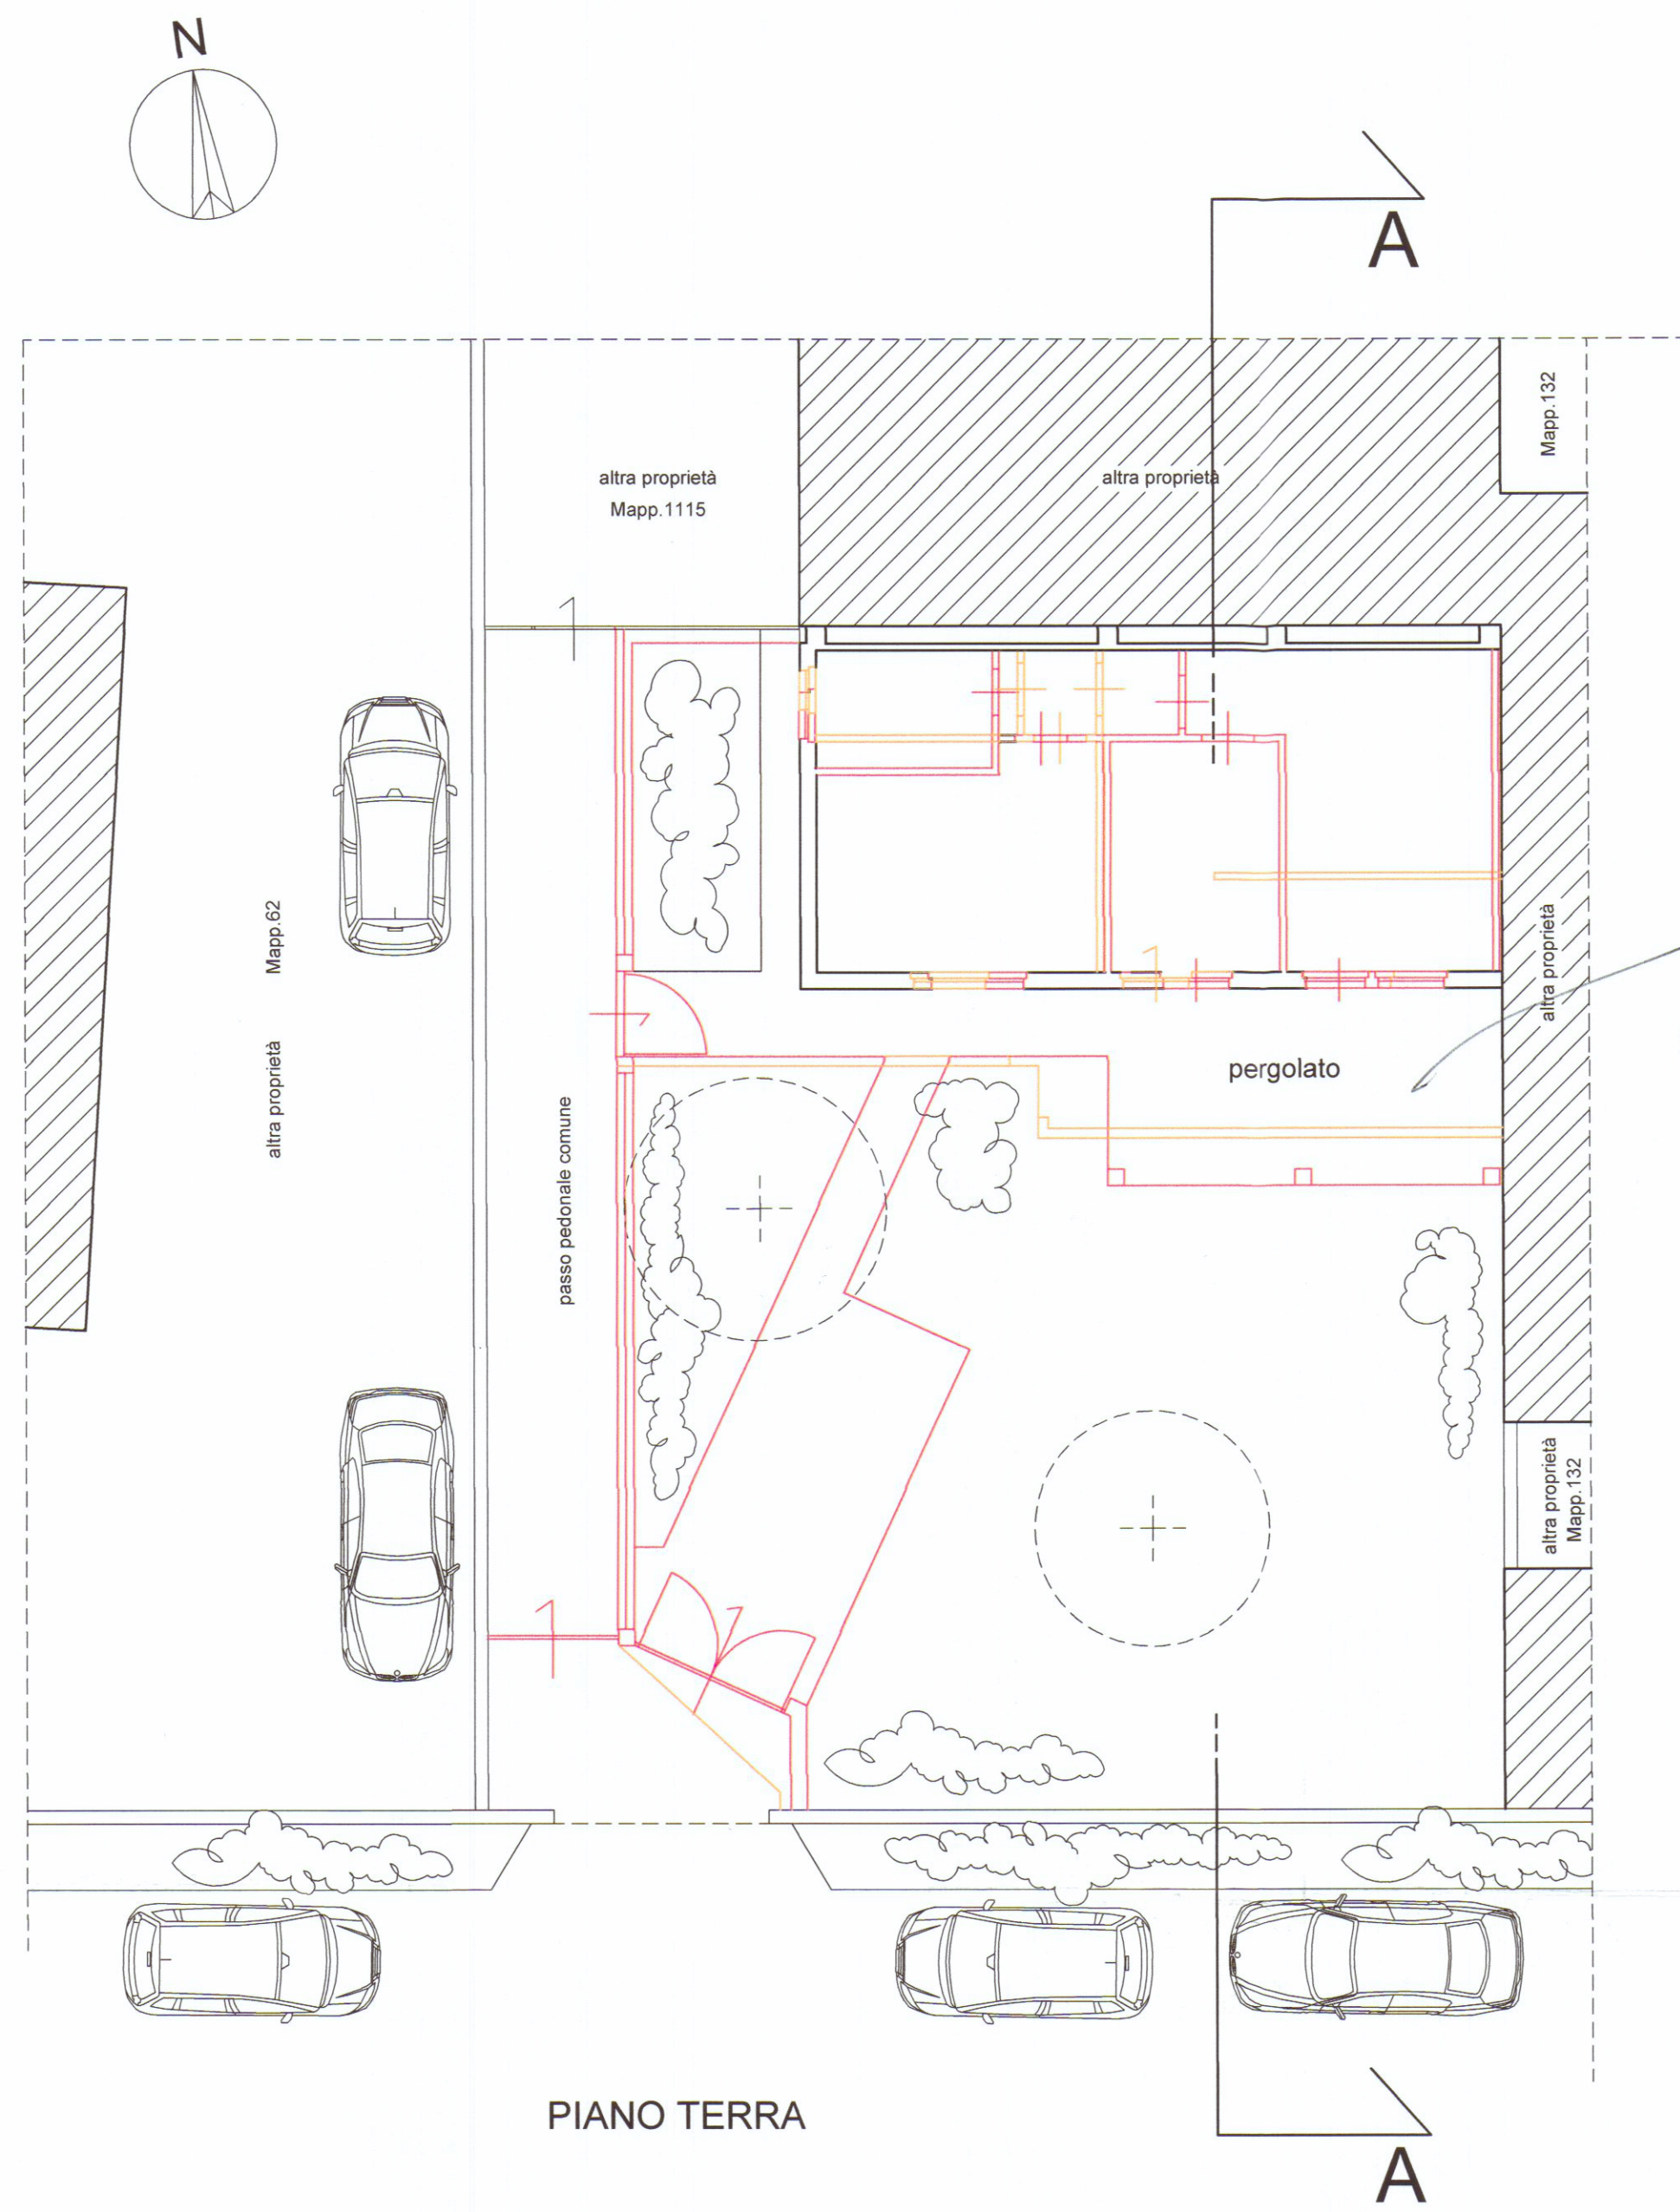


PIANO TERRA

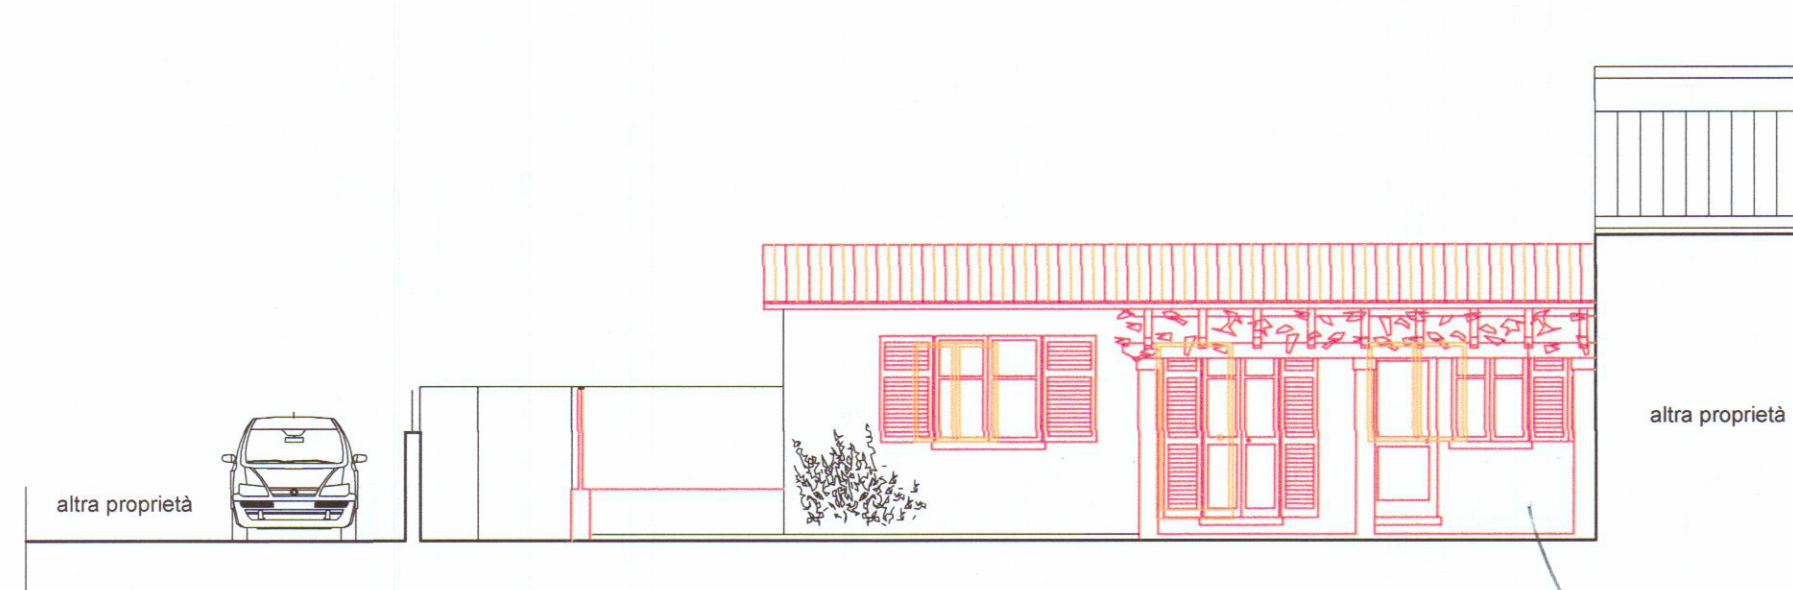


PROSPETTO SUD



COPERTURE

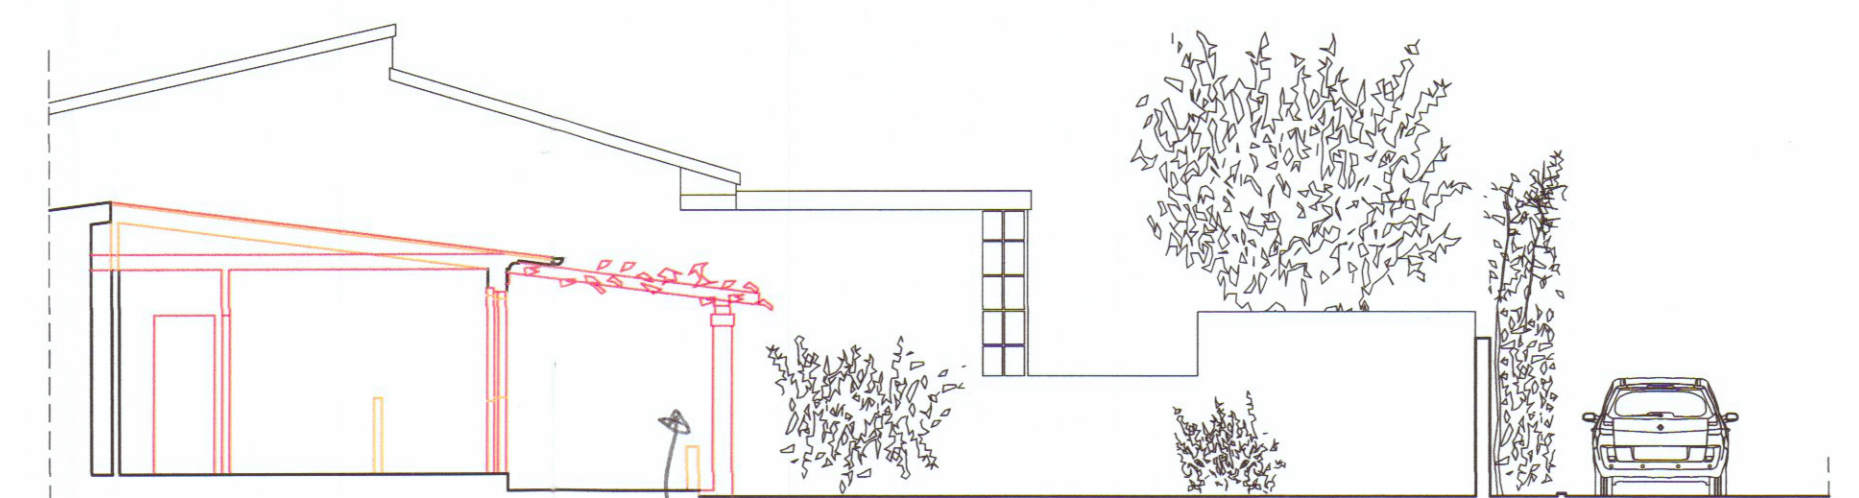

SEZIONE A - A

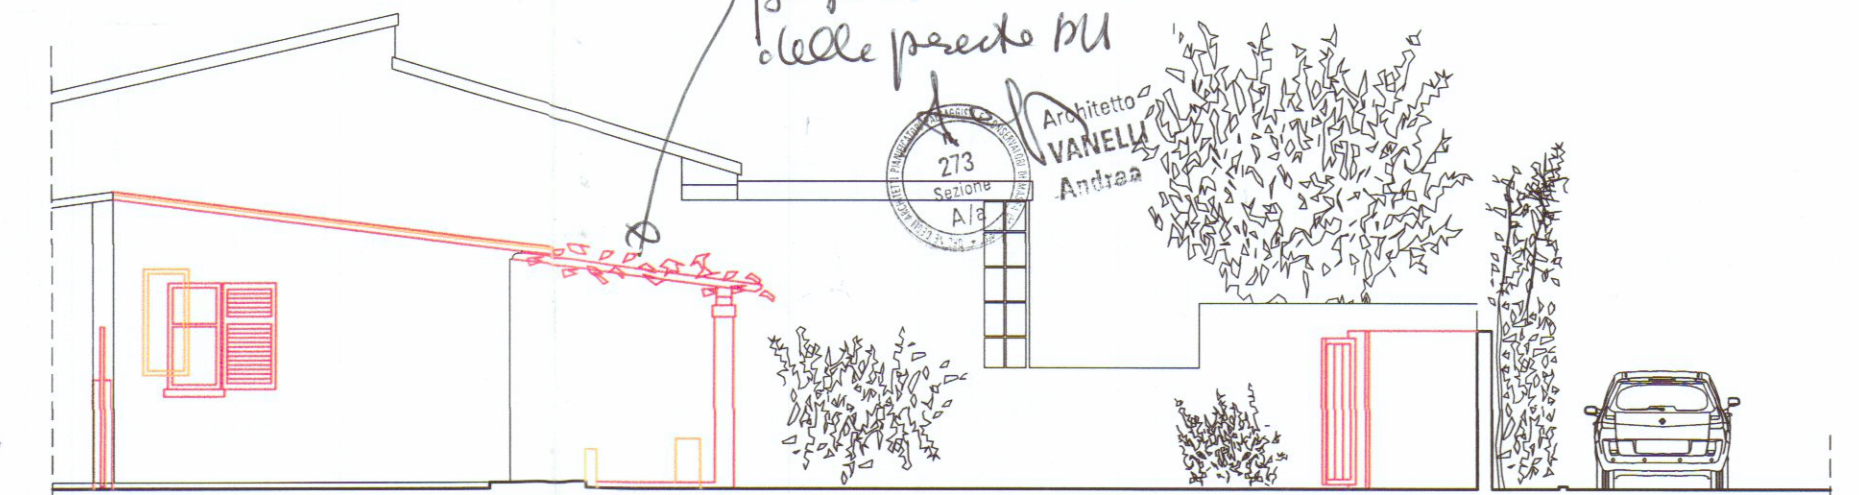

PROSPETTO OVEST