



STUDIO TECNICO PROFESSIONALE GEOM. IVANO SQUASSONI
VIA CAP.M. FIORILLO -9.bis - 54036 - MARINA DI CARRARA -
C.F. n° - SQS VNI 50AO2 B832G - Tel- n° - 632611 -



Descriz. ELABORATO GRAFICO ALLEGATO ALLA DOMANDA DI
CONDONO EDILIZIO PER UN FABBRICATO POSTO IN
LOC. MARINA DI CARRARA VIALE ZACCAGNA
COMUNE DI CARRARA

Sig- MARHVI S.R.L.


dati tavola -
FOGLIO 405 MAPPA 430

Scala: 1:50


No3643

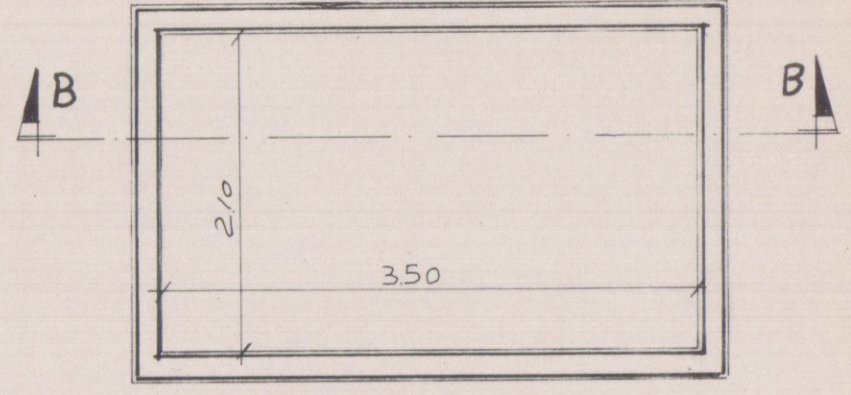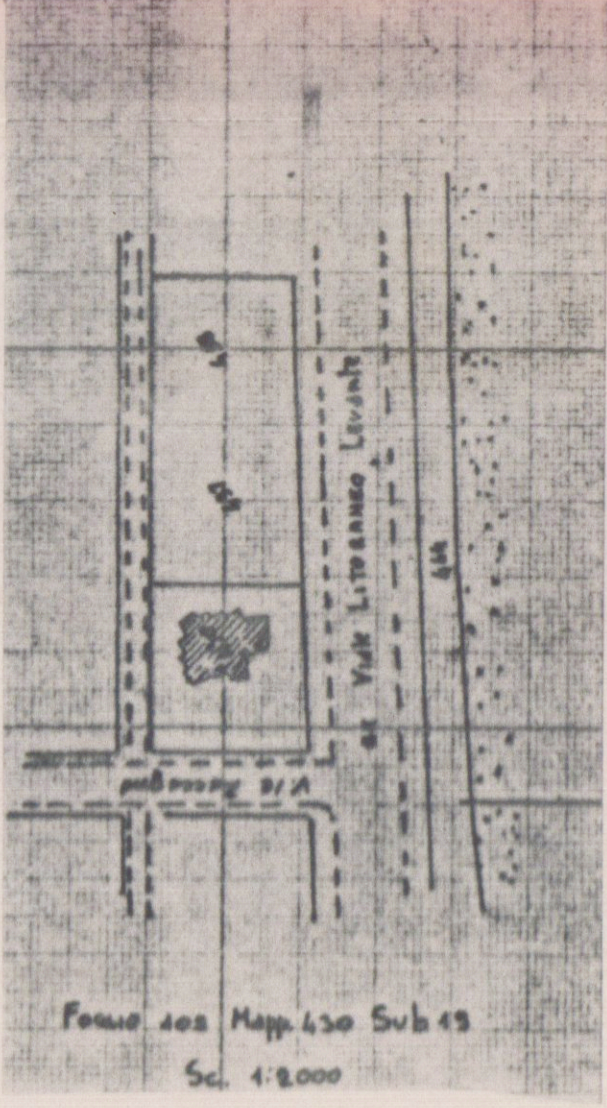


PIANTA C.T.

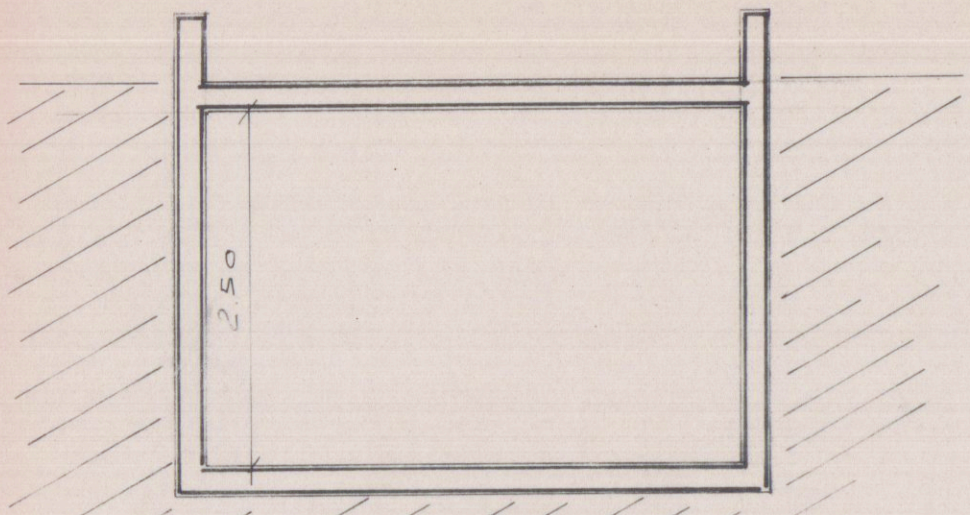

SEZIONE B-B

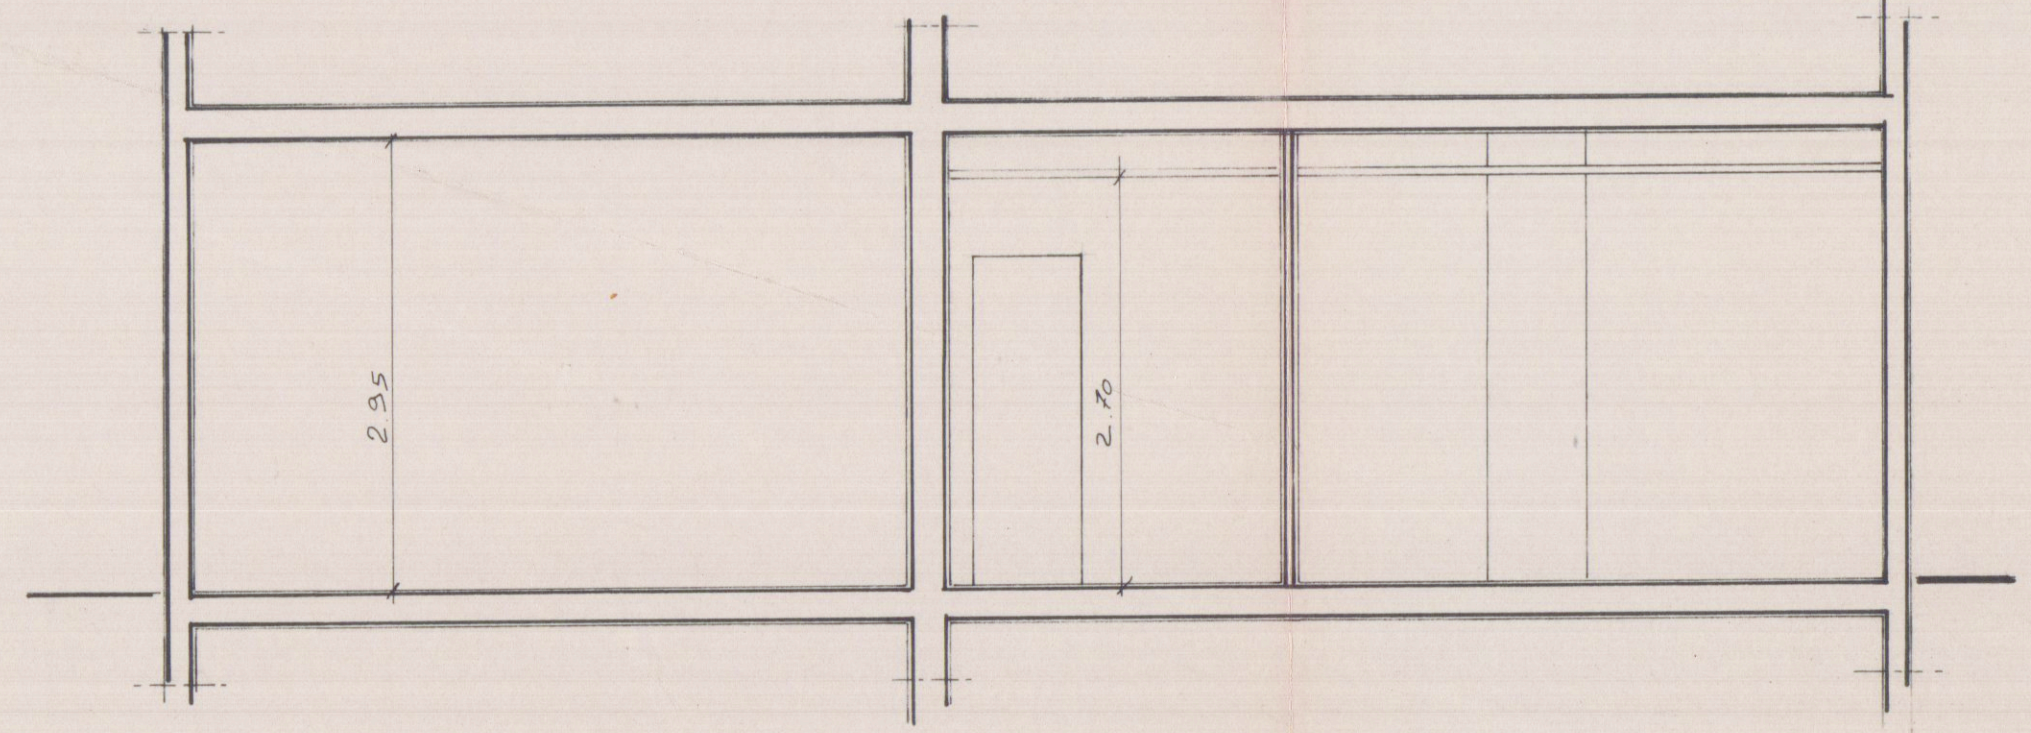

SEZIONE A-A

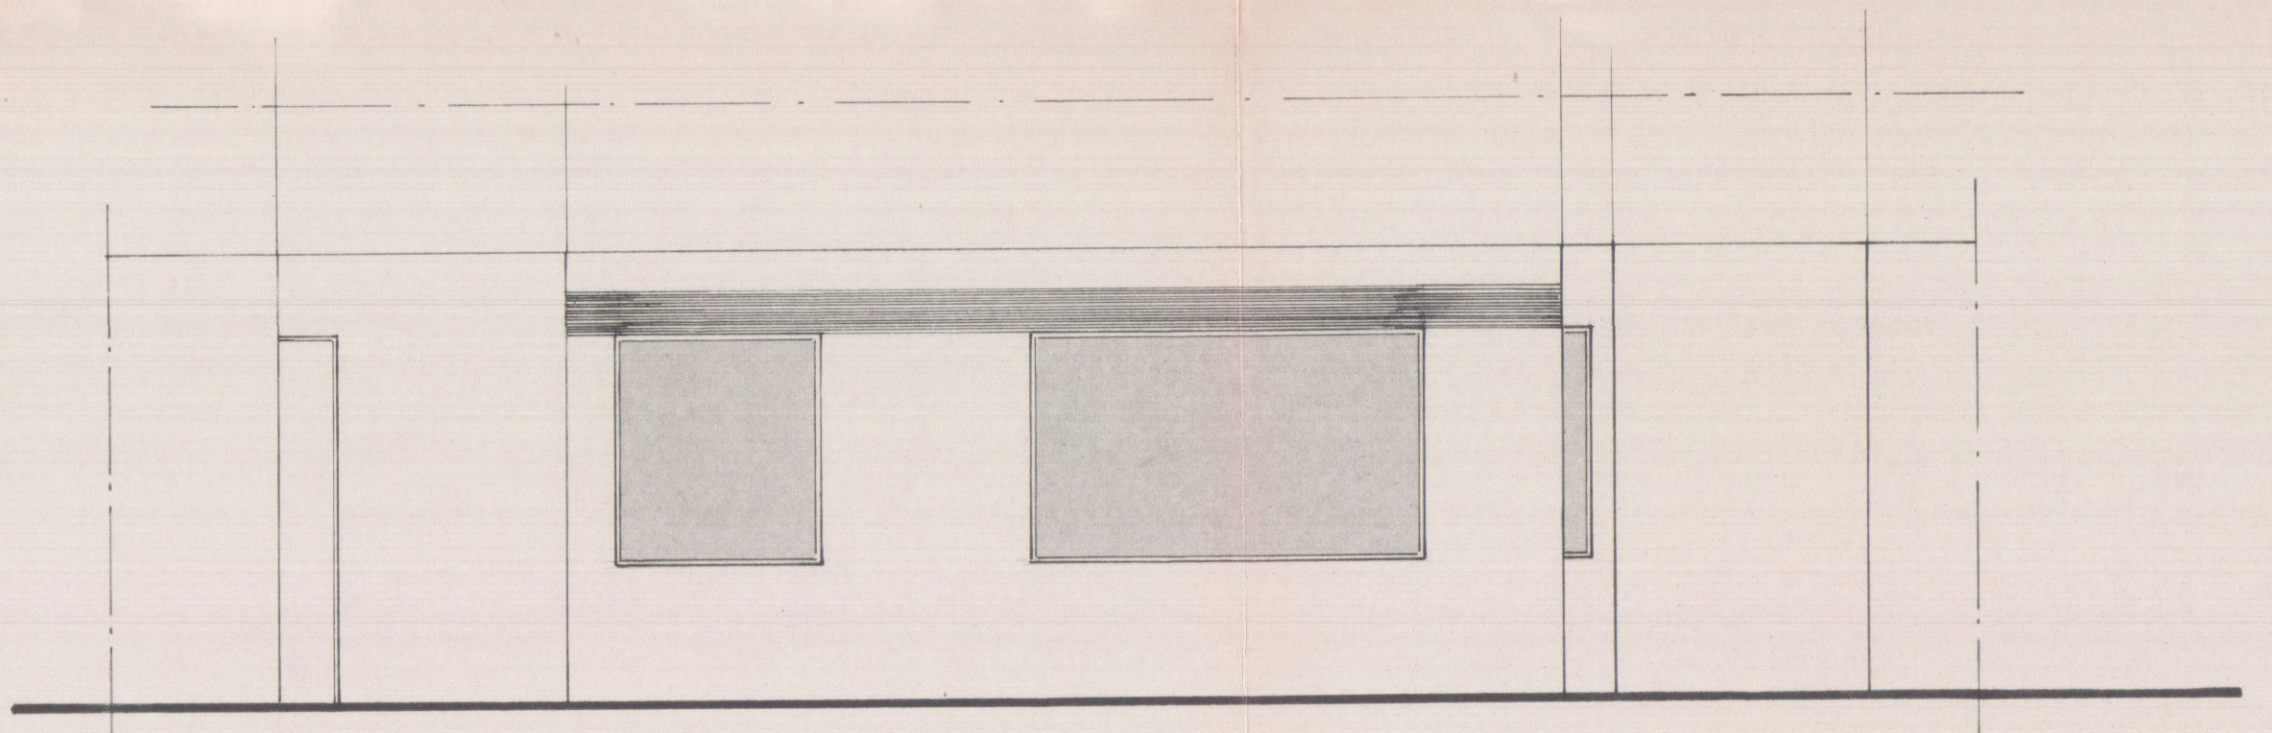

PROSPETTO