


Spinalwege fath. d. 15-5-61
per ultimazione lavori:
Scenari


Approvato da
Indicare nei
554

Approvato dal Sindaco alle condizioni
Indicate nel permesso di costruzione
n. 559 del 1.7.1960
L'INGEGNERE CA...

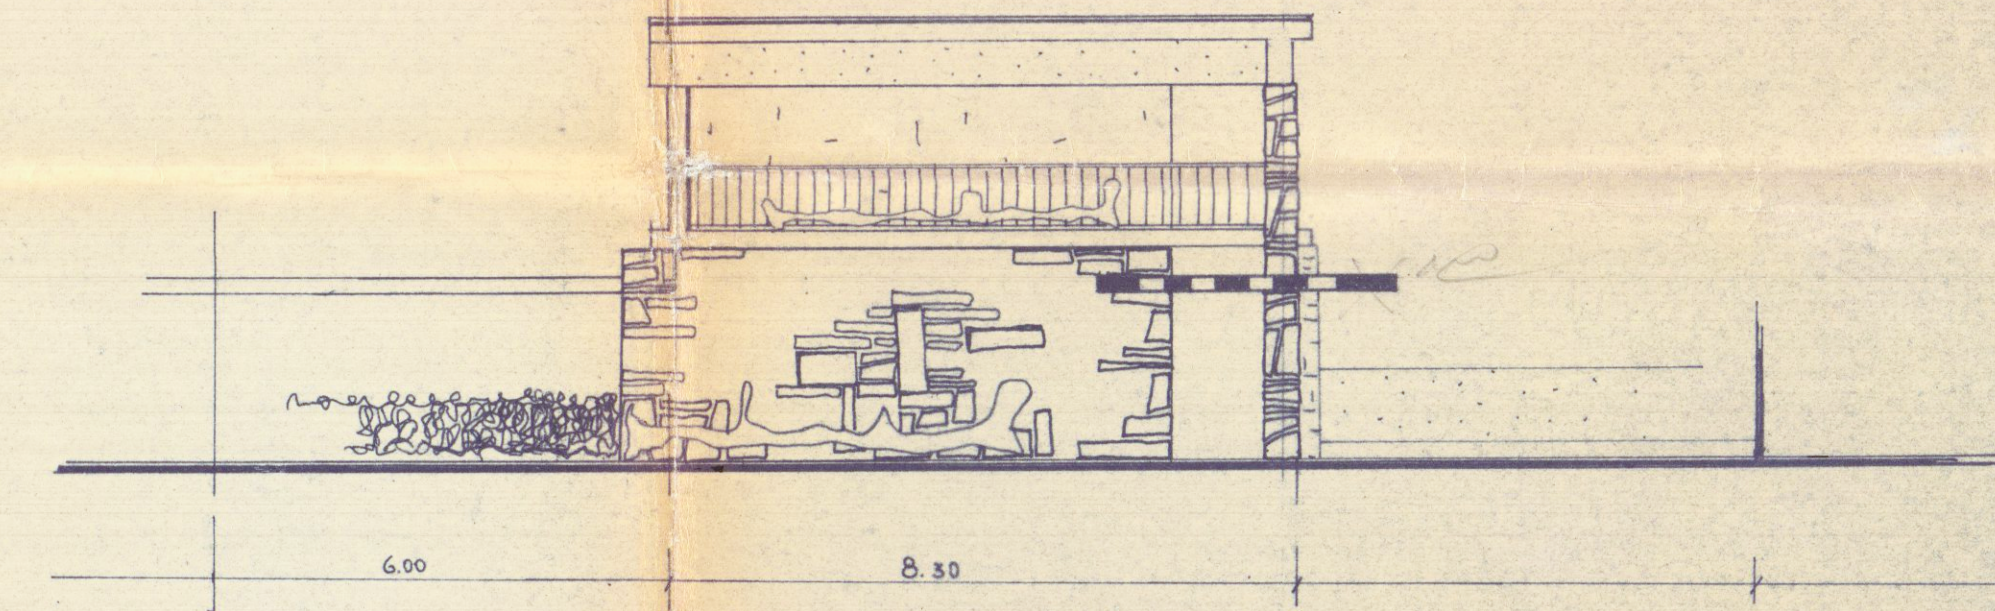


FRONTE EST

FRONTE NORD.

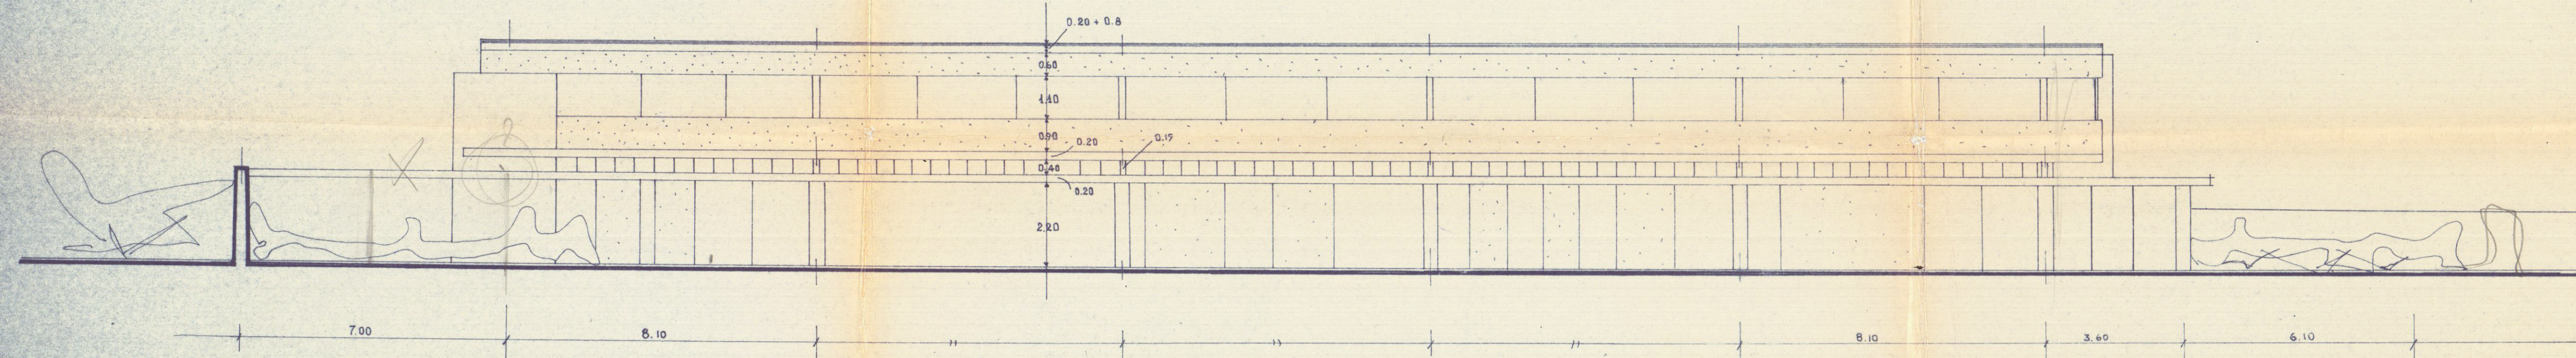

FRONTE OVEST - RAPP. 1:100

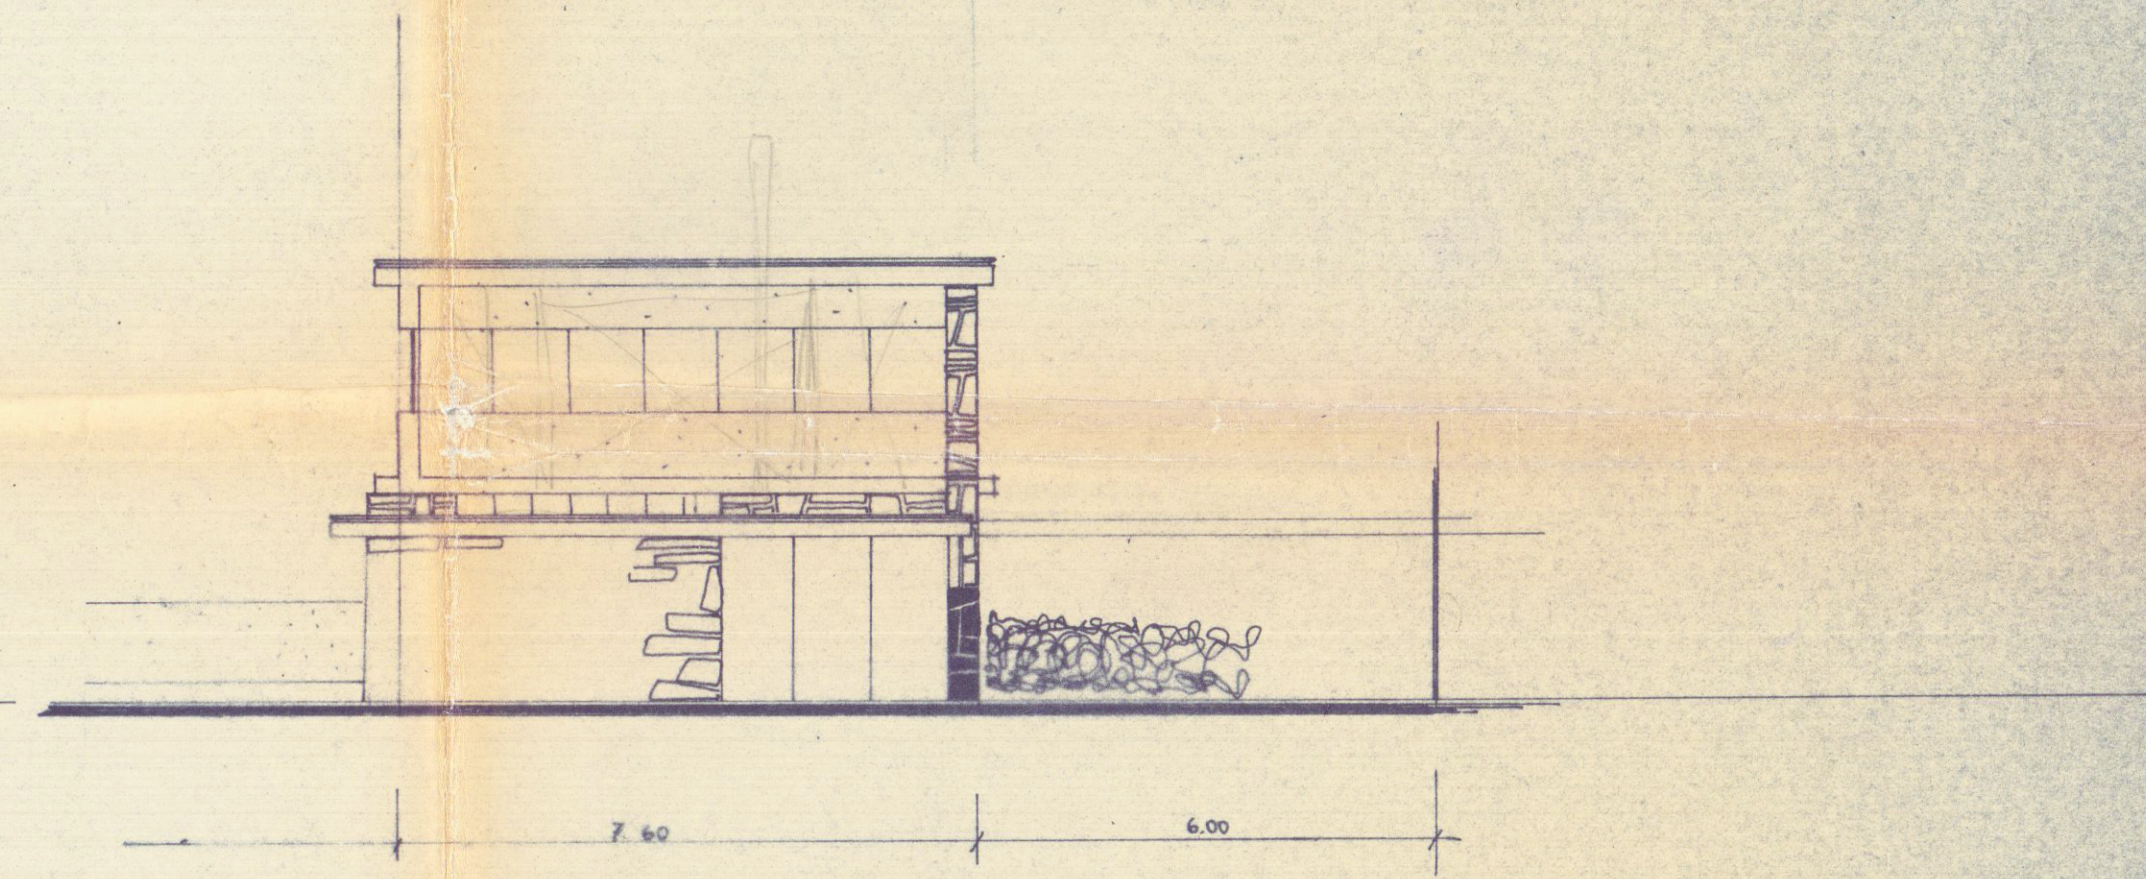

- FRONTE SUD - RAPP. 1:400 -