

COMUNE DI CARRARA

PIANO REGOLATORE PARTICOLAREGGIATO
MOSTRE DEPOSITI COMMERCIALI
AVENZA

APPROVATO
CONTROLLATO
IL TECNICO

PROGETTO DI UN FABBRICATO AD USO
MOSTRE DA ERIGERSI
IN VIALE XX SETTEMBRE LOC. AVENZA
SEZIONE AA E BB


FABBRICATO 3.2

PROPRIETA': "NUOVA MONTEVERDE srl"
P.ZZA 2 GIUGNO CARRARA


PROGETTISTA:

ING. FABIO TELARA
ARCH. CESARE TAZZINI

ANNO 1989
TAV. 7

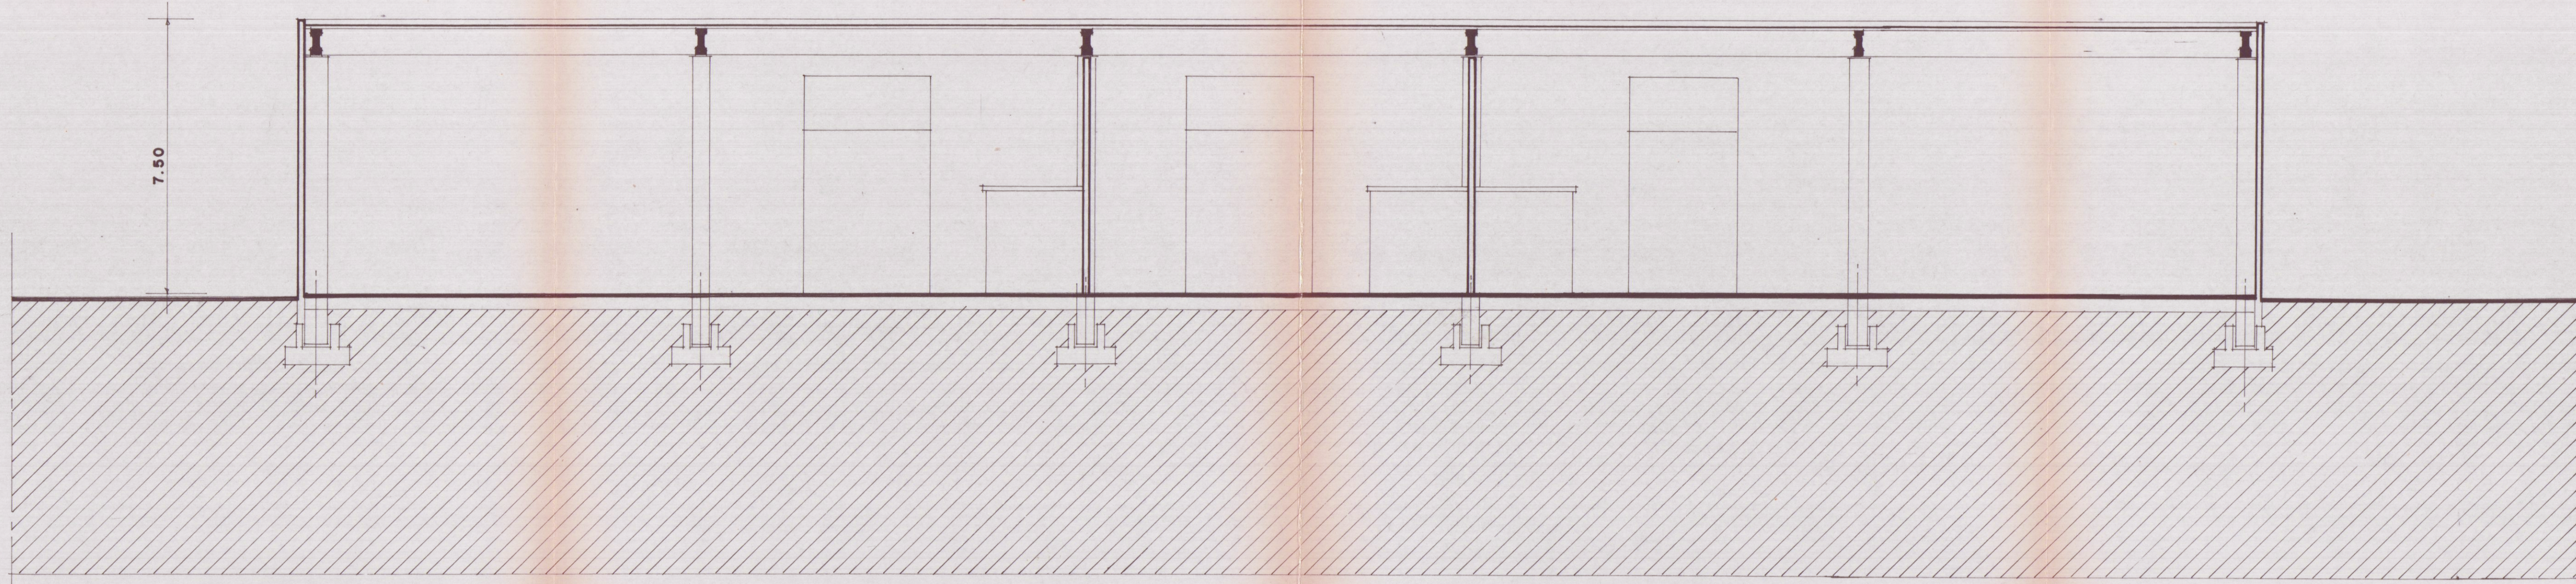

SEZIONE AA

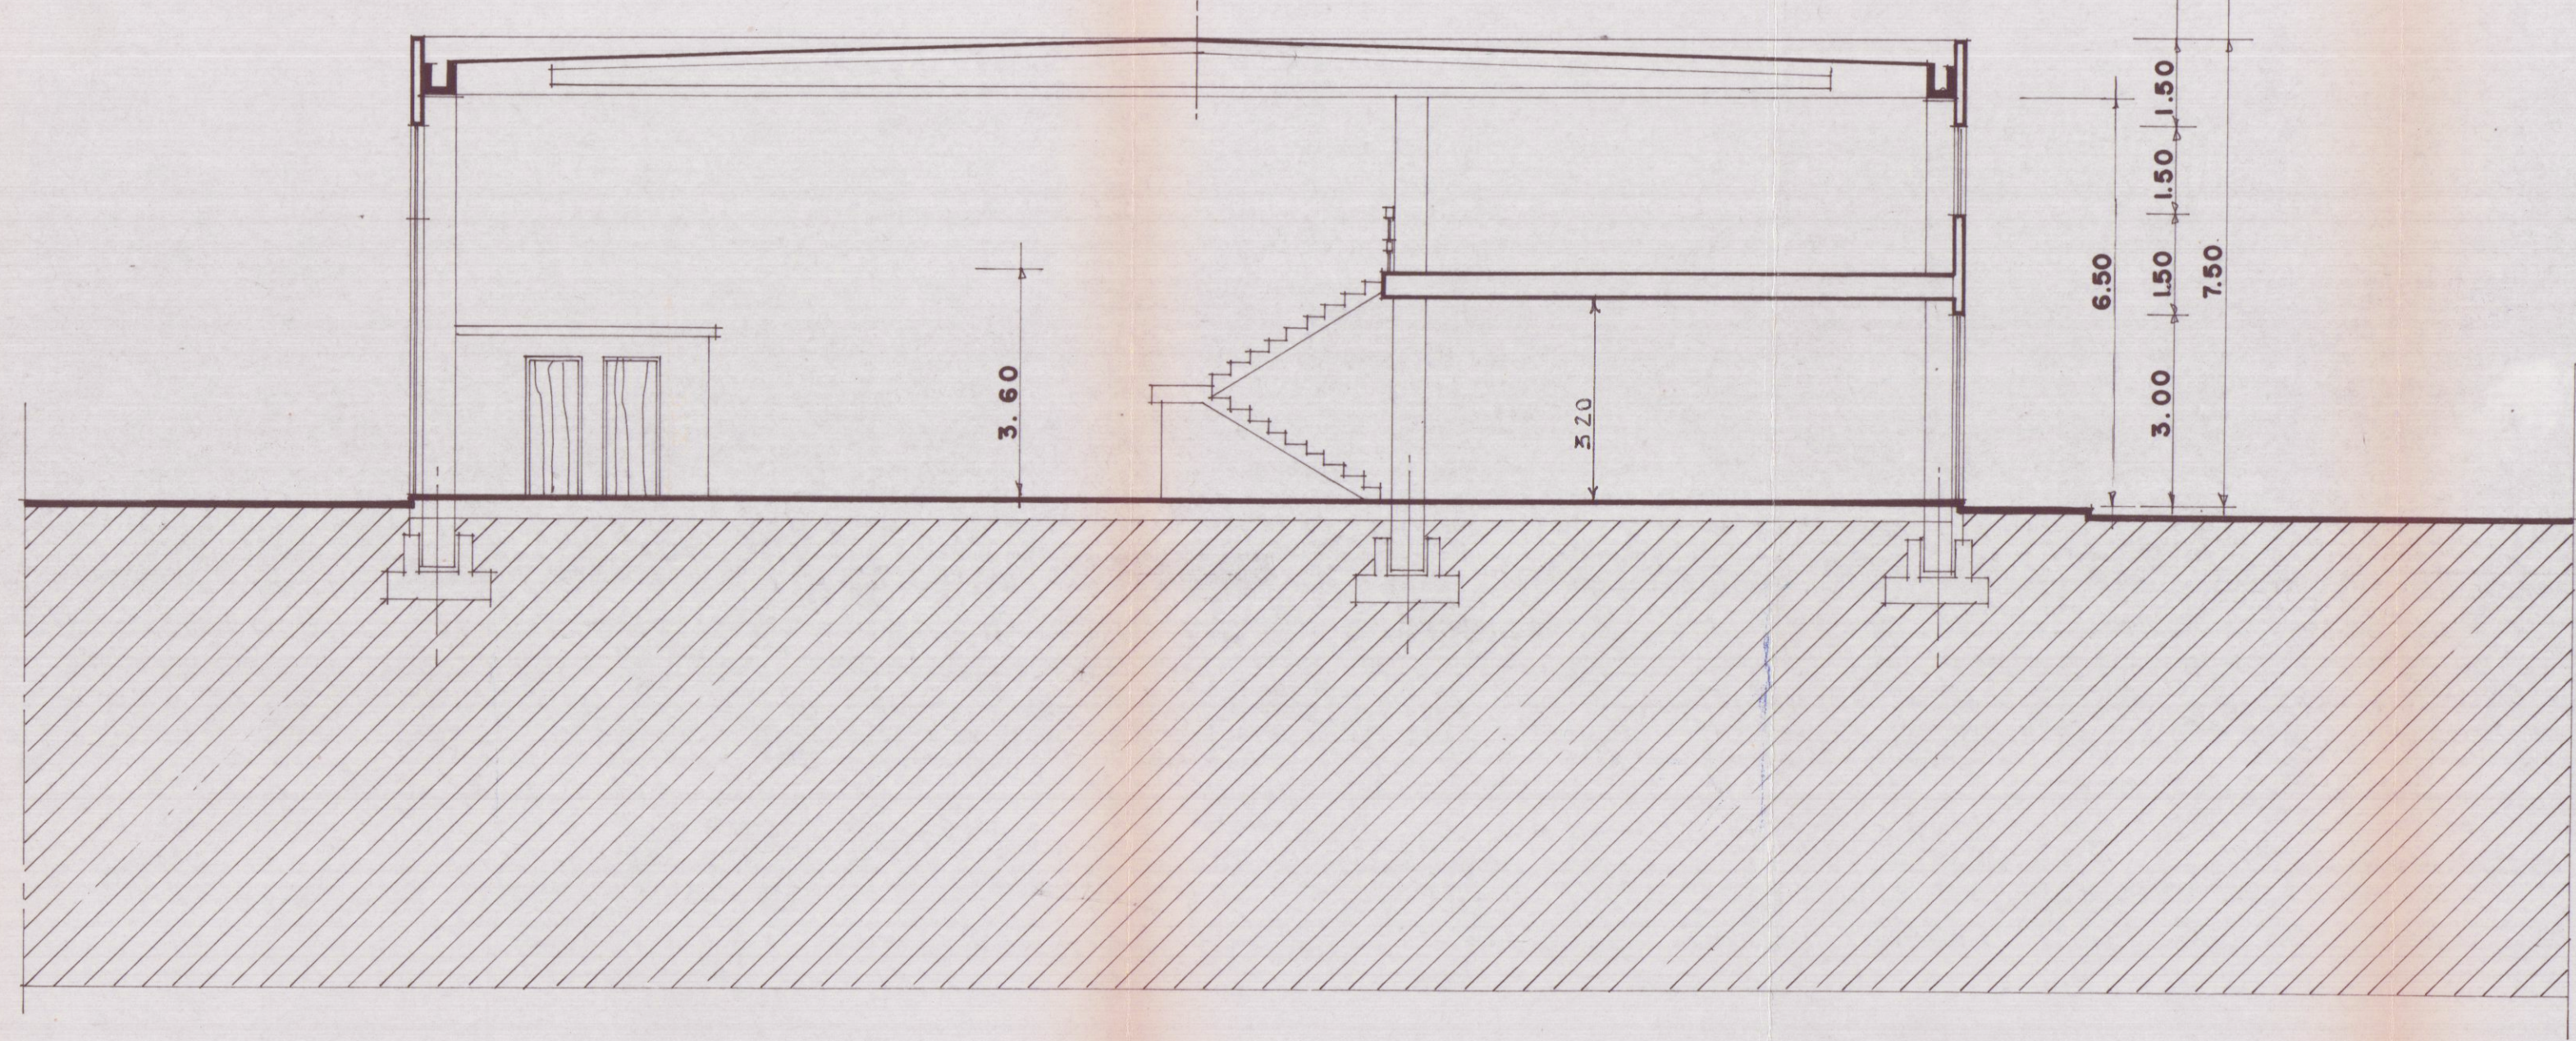

SEZIONE BB