

ING. SERGIO FAGGIANI

STUDIO TECNICO
Via Roma n° 5 - CARRARA
Tel. 0585 / 776800
P. IVA 00242190452

COMUNE di CARRARA

COMMITTENTE:

SOG. TONINI e Donnini S.r.l.

LAVORO:

installazione grue a cavalletto

UBICAZIONE:

Carrara via B. Partigiane loc. Avenza

TAVOLA :

scala :

data :

Il Tecnico :

ESTRATTO DI MAPPA FOGLIO 74

SCALA 1/1000

PARERE FAVOREVOLE
del Consorzio Zona
Industriale Avenza

Salvi i diritti dei terzi, salvo le autorizzazioni di altri enti

16 GIU 1995

IL PRESIDENTE

On. Adelmo Riccardi

Adelmo Riccardi


MASSA

Via

37

55

Planimetria scala 1/250

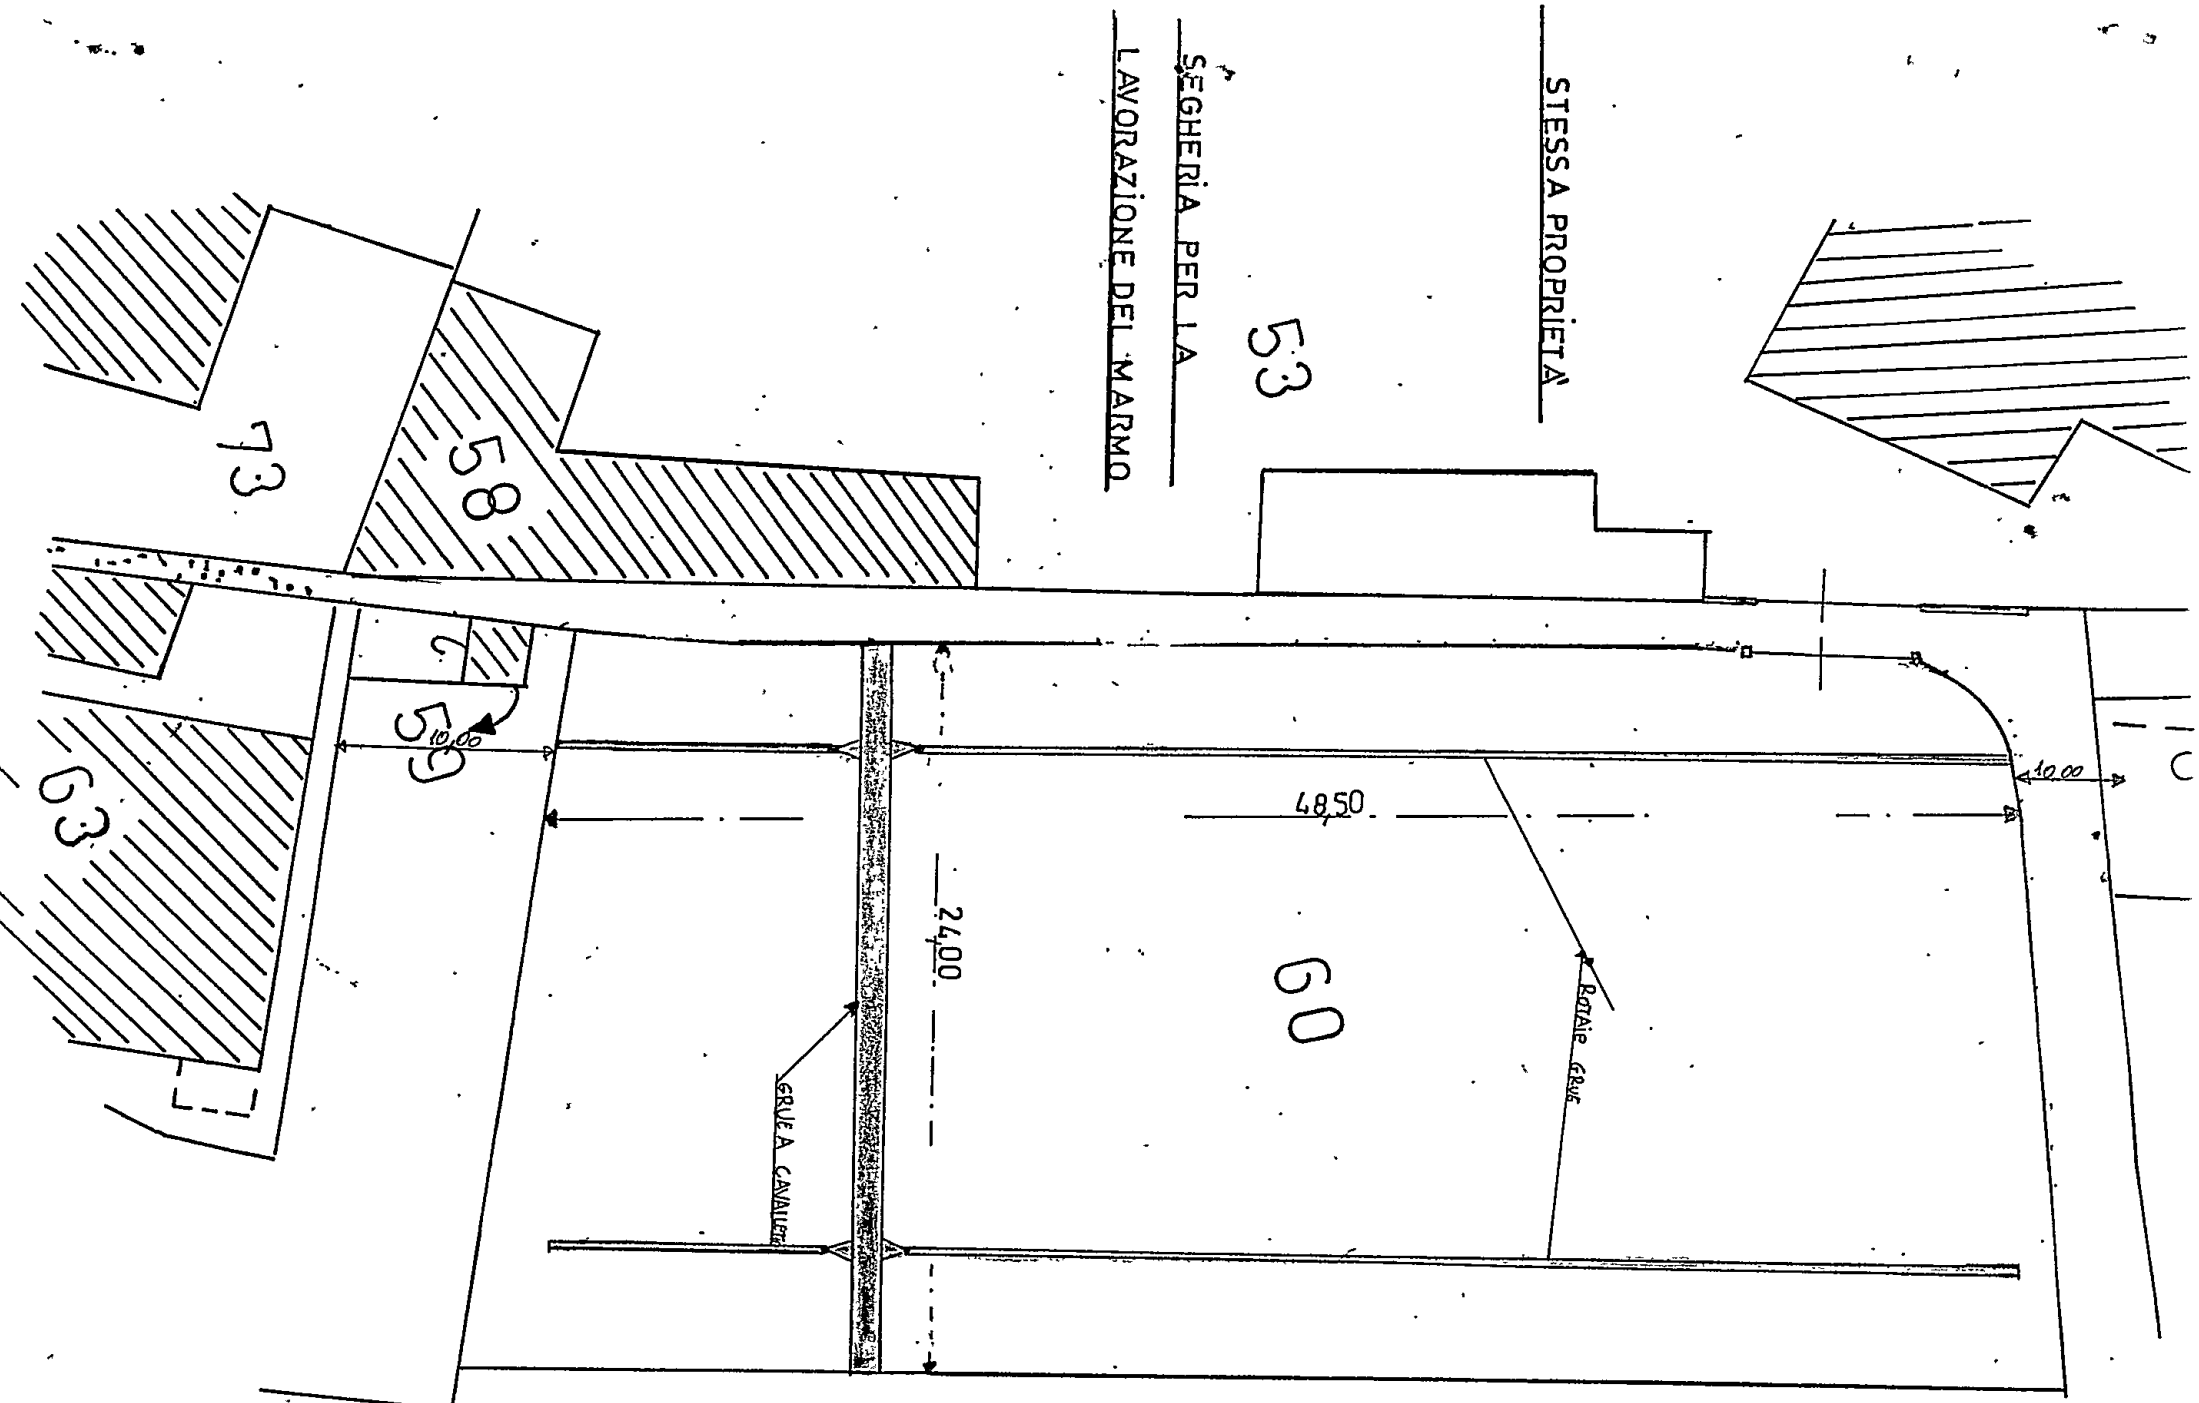

STESSA PROPRIETÀ

53

SEGHERIA PER LA

LAVORAZIONE DEL MARMO

ALTRA PROPRIETÀ

PIAZZALE PER DEPOSITO

BLOCCHI DI MARMO

COMUNE DI CARRARA
SETT. URBANISTICA
Approvato dal Sindaco alle condizioni
indicate nella ~~Aut. n. 313/A~~ Edilizia
n° 313/A del 12.12.1995
elab. grafico di cui alla Com. Edilizia
n° 313/A del 12.12.1995. Tav. n° 1-2, 4-2.

Il Funz. Tecnico
Mei Geom. Fagiani

Studio Tecnico Professionale

Geom. Seigio Fagiani

via Roma n. 5 Carrara

tel. 0585/776800

COMUNE DI CARRARA

COMMITTENTE: SOC. Tonini e Donini S.r.l.

LAVORO: INSTALLAZIONE GRUE A CAVALLETTO


UBICAZIONE: CARRARA VIA BRIGATE PARTIGIANE AVENZA

TAVOLA : 2


scala :
data :

Il Tecnico :



Geom. Seigio Fagiani

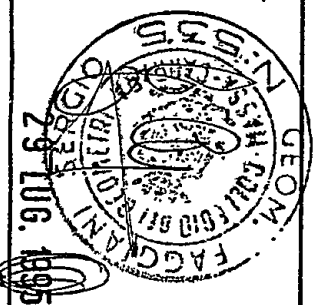

Particolare scala 1/150

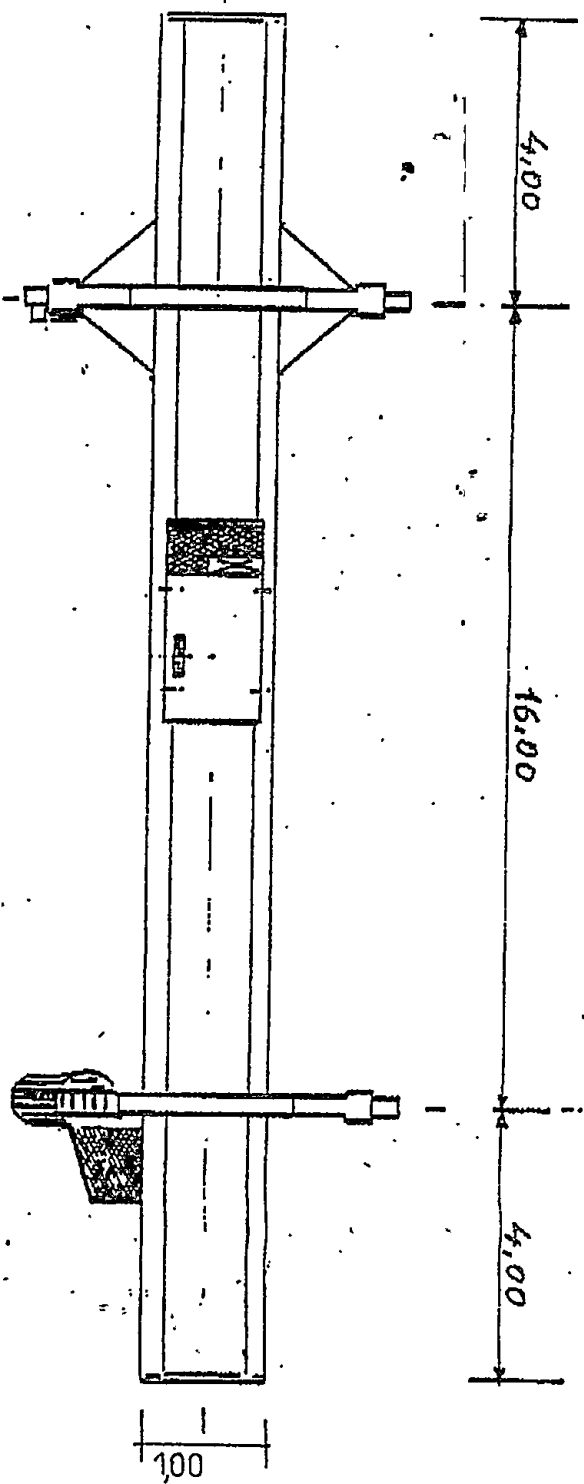

prospetto

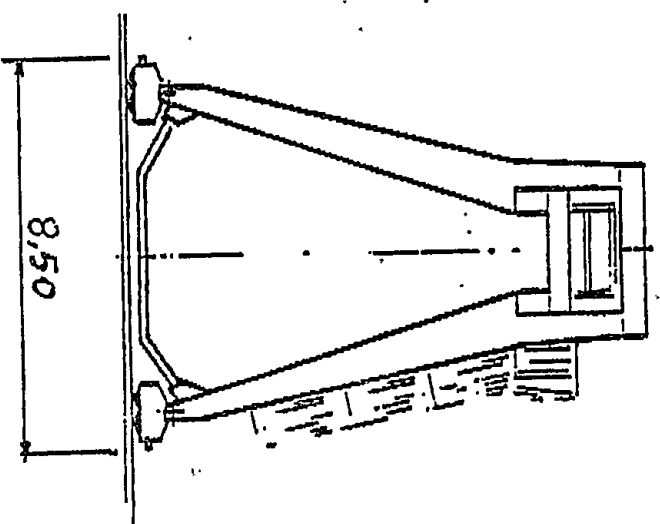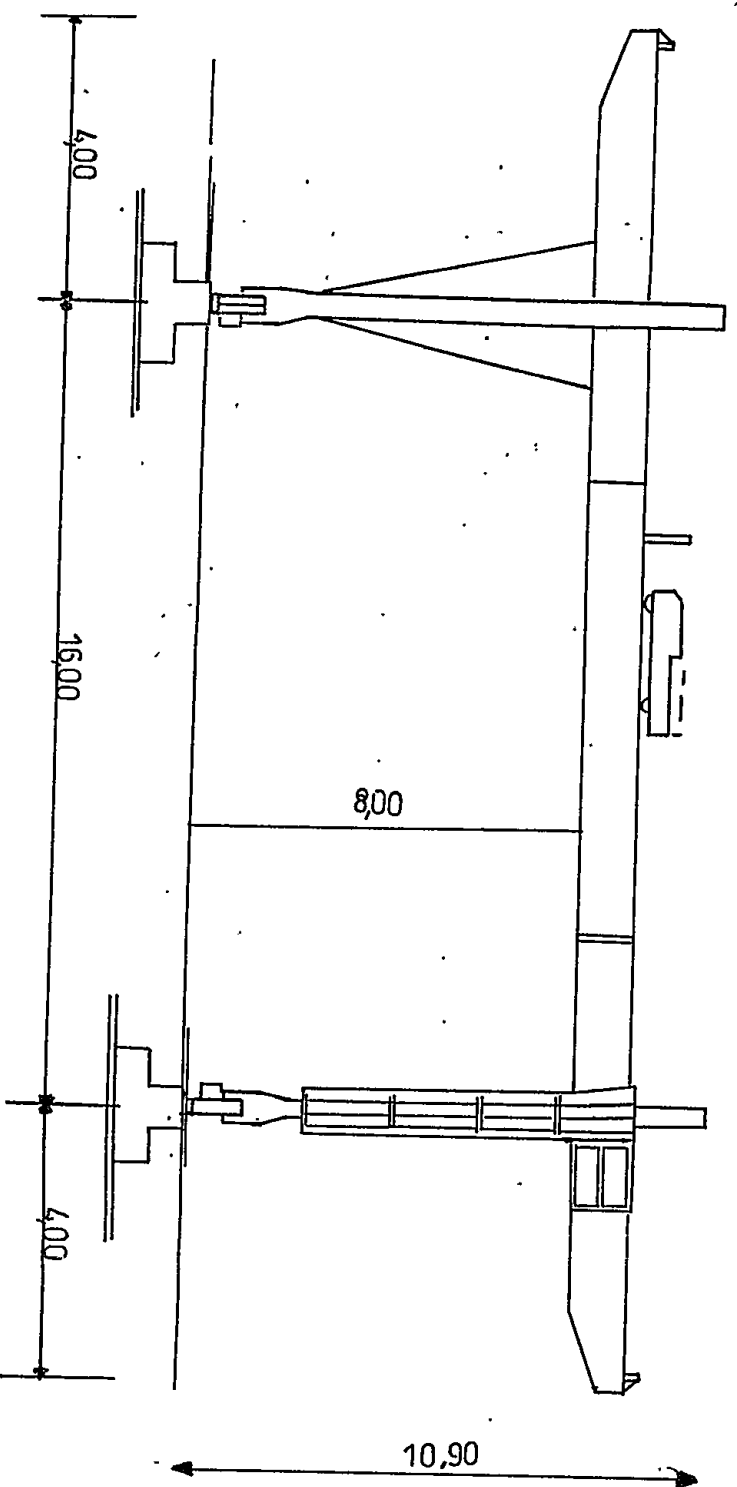

sezione tipo

TAV 3

Studio Tecnico Progettazione
via Roma n. 5 Carimate - 220585/176800

OGGETTO: installazione Grua a Caviglietto

PROPRIETÀ: SOG. TONINI E DONINI S.R.L.

UBICAZIONE: Carrara via B. Partigiane Avenue

CONSORZIO ZONA INDUSTRIALE APUANA

22 GIU. 1995

54100 MASSA

Via Sforza, 5 - Casella Postale 64 - Tel. 41.701 - 41.702
Cod. Fisc. 92004760157

N. di Prot.

Risposta a nota 204.95

OGGETTO. INSTALLAZIONE GRU A CAVALLETTO.

Spett.Le Società

TONINI E DONNINI SRL


Via Brigade Partigiane, 24

C A R R A R A

e P.C.

Al Sindaco di CARRARA

Con riferimento alla V.tra del 12/6/1995
ci pregiamo informare che il ns. Consiglio di
Amministrazione nella riunione del 16/6/1995
ha deliberato di esprimere parere favorevole
per l'esecuzione dei lavori, salvi i diritti
dei terzi e le autorizzazioni di altri Enti.

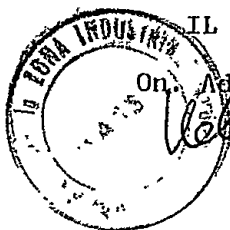

IL PRESIDENTE

On. Adelmo RICCARDI