

12 MAG. 1970 h

15 2 **VARIANTE**

COMUNE DI CARRARA
VIA FO. CAVALLOTTI - MARINA DI CARRARA

APPROVATO
14 LUG. 1970
CONTR. 25/100

PROPRIETA' : DAL PINO - DAL PINO

FABBRICATO **D**
PROSPETTI SUD e EST

Dott. Arch. Lucio Granai



CEMENTO ARMATO FACCIA A VISTA
RAPP. 1:100

Approvato dal Sindaco alle condizioni
Indicate nel permesso di costruzione
N° 114 LUG. 1970
L'ING. CAPO

INTONACO TINTeggiATO CHIARO

PENSILINA IN CEMENTO ARMATO FACCIA A VISTA

PROSPETTO SUD



INTONACO TINTeggiATO CHIARO

C.A. FACCIA A VISTA


INTONACO TINTeggiATO CHIARO

RIVESTIMENTO IN VETROBLOCK

CEMENTO ARMATO FACCIA A VISTA

C.A. FACCIA A VISTA

COTID FACCIA A VISTA

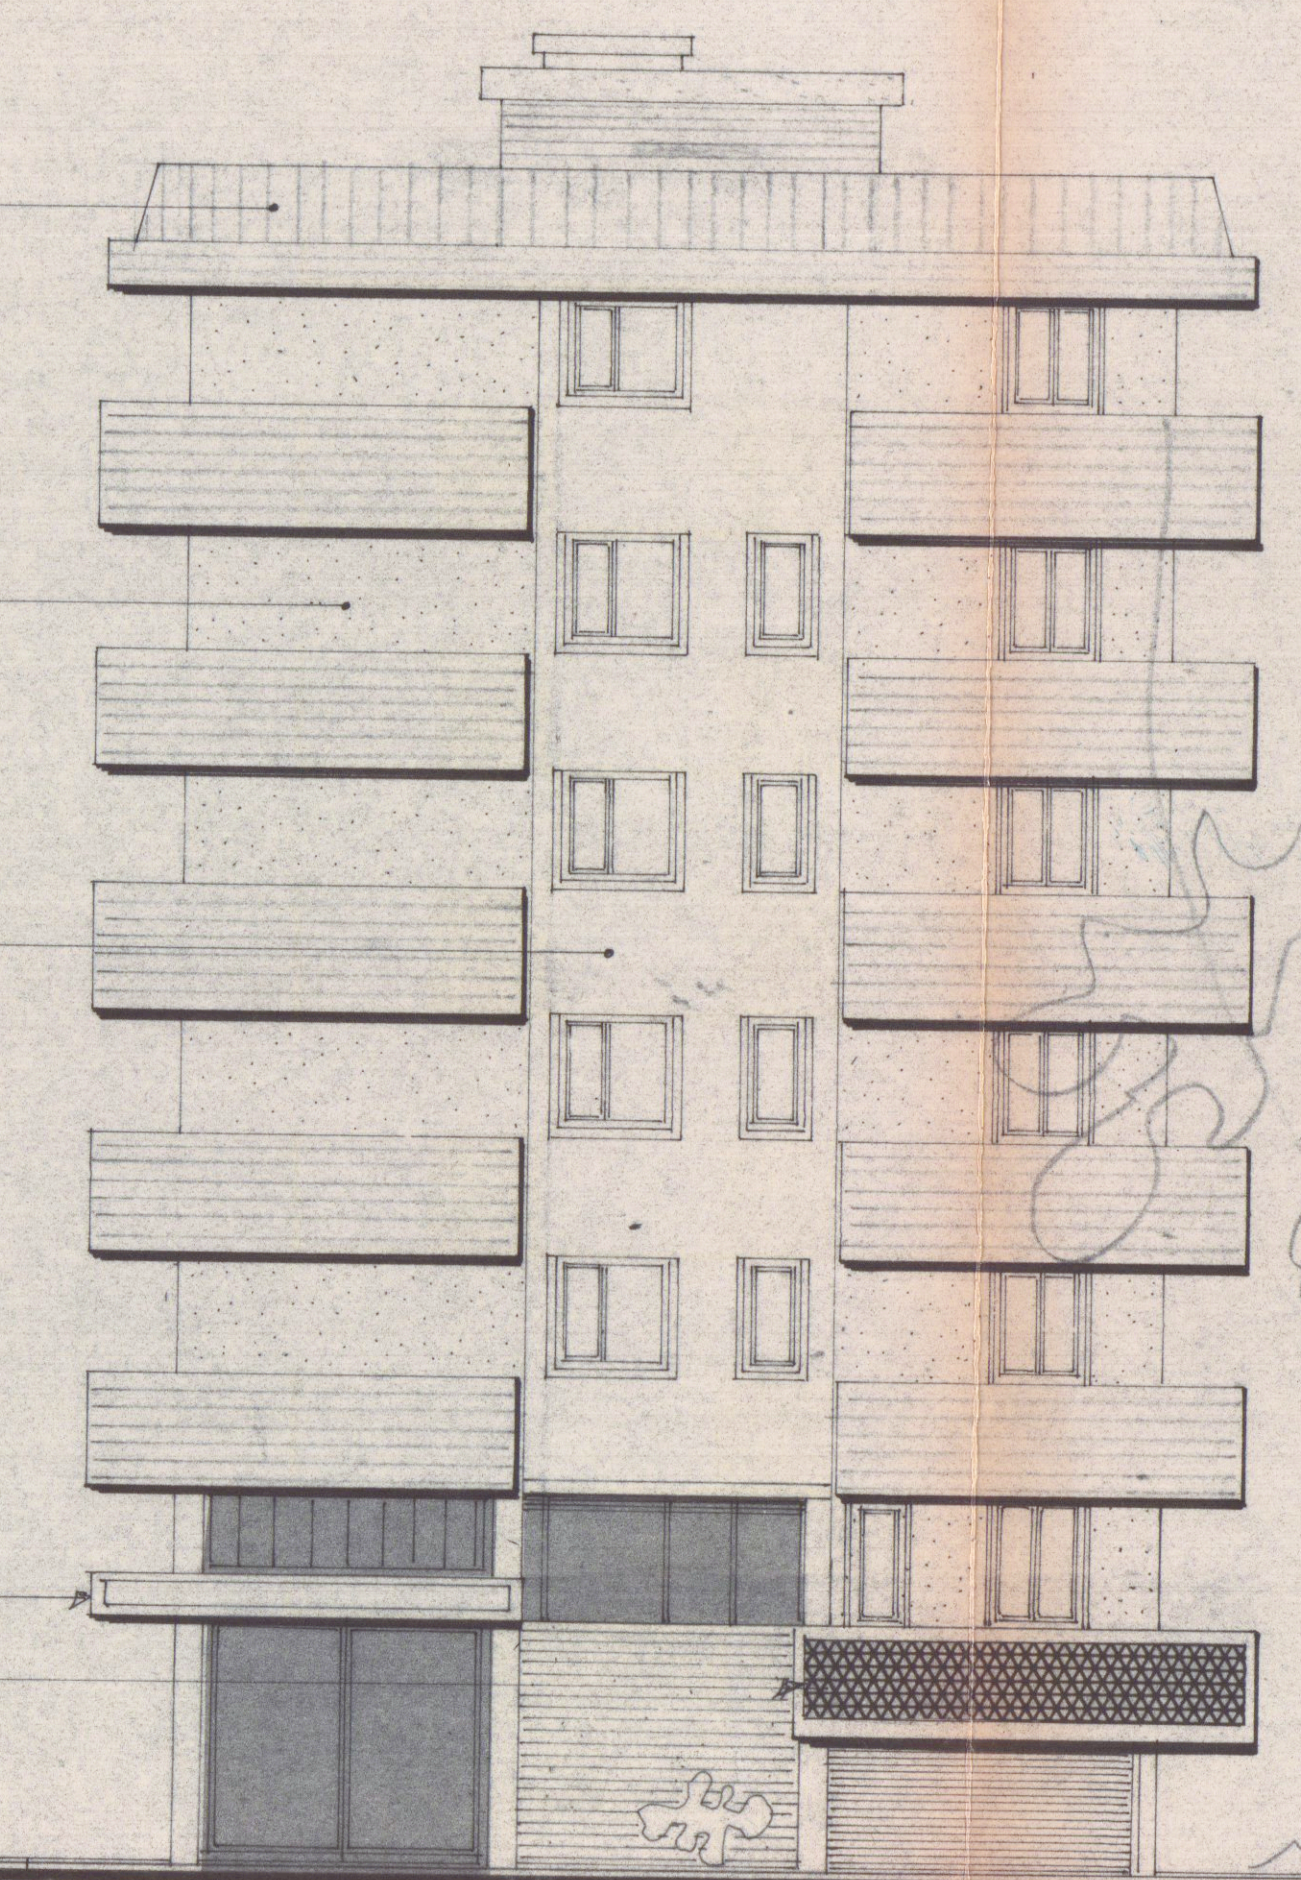

PROSPETTO EST