

17 GIU. 1980

Progetto per la costruzione di una casa di civile abitazione in via Tresana mappali no.361 e 362 a Marina di Carrara

Proprieta' DI VA S.n.c.
~~Rizzi Maria~~
Suo DIRA

APPROVATO
CONTROLLATO IL TECNICO 27 APR. 1981


COMUNE DI CARRARA
Ufficio Urbanistica
Esaminato con esito favorevole dalla Commissione Edilizia Comunale nella seduta n. 14 del 1 AGO 1981

COMMISSIONE INTERCOMUNALE BENI AMBIENTALI
riunione n. 28 del 4 NOV 1981
parere favorevole
Il Presidente


Utile S. Solari

Approvato dal Sindaco alle condizioni indicate nel 27 APR. 1981
L'ING. CAPO

Comune di Carrara
Estratto mappa foglio no.78 - scala 1:2000

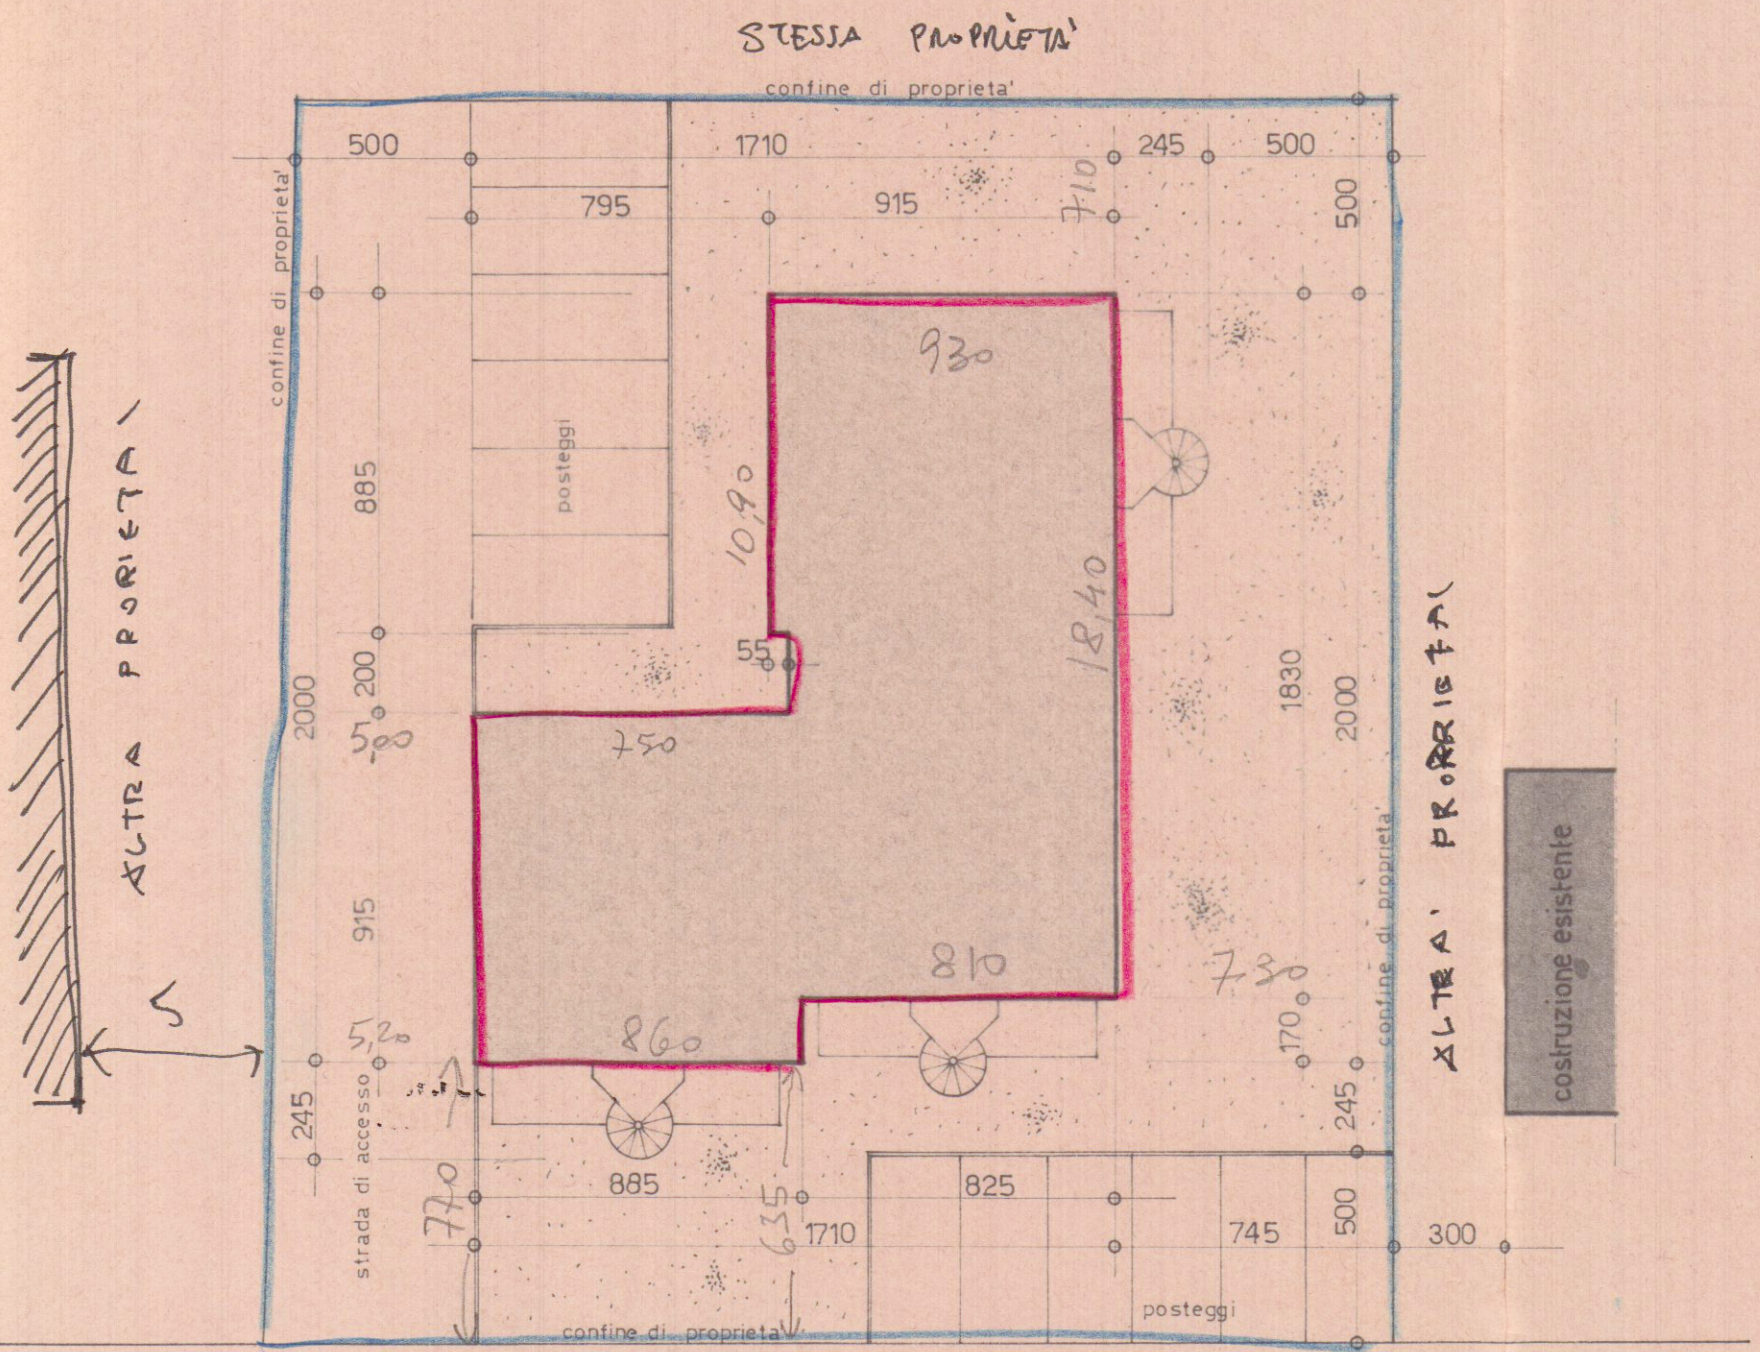

planimetria 1:200

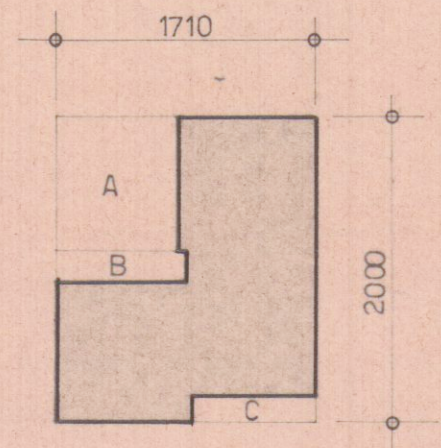

CALCOLI PLANIVOLUMETRICI

20.00 x 1710	= mq. 342.00
a detrazione:	
A 8.85 x 7.95	= mq. 70.36 -
B 2.00 x 8.50	= " 17.00 -
C 8.25 x 1.70	= " 14.02 -
tot. mq. 240.62	

VOLUME : mq. 240.62 x $\frac{6.40}{1000}$ = mc. 1539.96

Zona edilizia F
Rapporto copertura 1/4
Distanza confini m. 5
H max. m. 7.50

Superficie terreno mq. 963.33
Superficie utile (1/4) mq. 240.83

No	Vani	Sup. mq.	H.	Volume mc.	Sup. An. mq.
Piano Terreno					
1	Camera	13.08	2.70	35.32	1.92
2	Bagno	4.85	2.70	13.09	1.05
3	logg. + Cucina + disim.	16.20	2.70	43.74	3.75
4	Camera	13.08	2.70	35.32	1.92
5	Bagno	4.85	2.70	13.09	—
6	logg. + Cucina + disim.	16.20	2.70	43.74	3.75
7	Camera	13.08	2.70	35.32	1.92
8	Bagno	4.85	2.70	13.09	1.05
9	logg. + Cucina + disim.	16.20	2.70	43.74	3.75
10	Camera	13.08	2.70	35.32	1.92
11	Bagno	4.85	2.70	13.09	—
12	logg. + Cucina + disim.	16.20	2.70	43.74	3.75
13	Camera	13.53	2.70	36.53	1.92
14	Bagno	4.51	2.70	12.18	—
15	logg. + Cucina + disim.	17.47	2.70	47.17	3.75
16	Camera	13.50	2.70	36.44	1.92
17	Bagno	4.49	2.70	12.18	1.92
18	logg. + Cucina + disim.	17.43	2.70	47.06	3.75
Primo Piano					
19	Camera	13.08	2.70	35.32	1.92
20	Bagno	4.85	2.70	13.09	1.05
21	logg. + Cucina + disim.	16.20	2.70	43.74	3.75
22	Camera	13.08	2.70	35.32	1.92
23	Bagno	4.85	2.70	13.09	—
24	logg. + Cucina + disim.	16.20	2.70	43.74	3.75
25	Camera	13.08	2.70	35.32	1.92
26	Bagno	4.85	2.70	13.09	1.05
27	logg. + Cucina + disim.	16.20	2.70	43.74	3.75
28	Camera	13.08	2.70	35.32	1.92
29	Bagno	4.85	2.70	13.09	—
30	logg. + Cucina + disim.	16.20	2.70	43.74	3.75
31	Camera	13.53	2.70	36.53	1.92
32	Bagno	4.51	2.70	12.18	—
33	logg. + Cucina + disim.	17.47	2.70	47.17	3.75
34	Camera	13.50	2.70	36.44	1.92
35	Bagno	4.49	2.70	12.18	1.92
36	logg. + Cucina + disim.	17.43	2.70	47.06	3.75