


A	RISERVATO AL COMUNE	
	Denominazione e N. Distintivo (secondo la classificazione ISTAT)	
	COMUNE	
	PROVINCIA	
	N. PROTOCOLLO	560

B	N. PROGRESSIVO	0073743712
---	----------------	------------

MINISTERO DEI LAVORI PUBBLICI

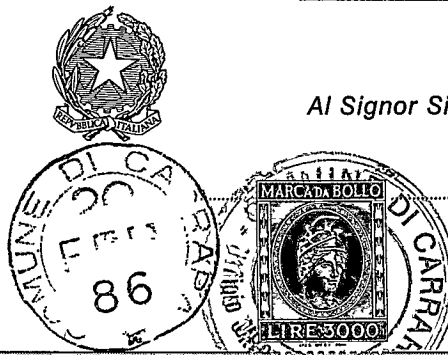

Al Signor Sindaco del Comune di

CARRARA

RICHIEDENTE			
COGNOME O DENOMINAZIONE <u>CORDIVIOLO</u>			
NOME <u>SECONDO</u>			
NUMERO DI CODICE FISCALE <u>CRD SMD 20 E 01 B 832 I</u>			
RESIDENZA ANAGRAFICA	COMUNE <u>CARRARA</u>	PROVINCIA <u>MS</u>	
FRAZIONE, VIA E NUMERO CIVICO <u>Marina - Via Bigioni 44 bis</u>		C.A.P. <u>54036</u>	
NATURA GIURIDICA		<u>1</u>	
Se il richiedente è persona fisica indicare:			
Sesso (M o F) <u>M</u>	DATA DI NASCITA giorno <u>01</u> mese <u>05</u> anno <u>1920</u>	STATO CIVILE <u>2</u>	TITOLO DI STUDIO <u>2</u>
COMUNE O STATO ESTERO DI NASCITA			PROVINCIA (sigla)
CONDIZIONE PROFESSIONALE <u>4</u>	QUALIFICA <u>3</u>	ATTIVITÀ ECONOMICA <u>08</u>	
Se il richiedente è diverso da persona fisica indicare:			
ATTIVITÀ ECONOMICA ESERCITATA			

NOTIZIE RIEPILOGATIVE						
MODELLI ALLEGATI E AMMONTARE DELLE OBLAZIONI					DIMENSIONI	
Modelli allegati		Ammontare delle oblazioni			Superficie complessiva per la quale è stata richiesta la sanatoria mq	N. abitazioni per le quali è stata richiesta la sanatoria
Tipo	Numero	Dovute in complesso	Già versate			
			In unica soluzione	1ª Rata		
47/85-A	<u>1</u>	<u>108.000. =</u>	<u>108.000. =</u>		<u>21.60</u>	<u>1</u>
47/85-B						
47/85-C						
47/85-D						
TOTALE	<u>1</u>	<u>108.000. =</u>	<u>108.000. =</u>		<u>21.60</u>	<u>1</u>
Il richiedente ha presentato altre domande di sanatoria						
Nello stesso comune 1 ☐ 2 ☒ In altro comune 3 ☐ 4 ☒						

Data

20/02/1986

Firma del richiedente

Cordiviole Leon

CONTI CORRENTI POSTALI
ATTESTAZIONE
di un versamento

L. 108.000

Lire

CENTOTTOMILA

sul C/C N. 255 000

Intestato a:

AMMINISTRAZIONE P.T.

OBLAZIONE ABUSIVISMO EDILIZIO

eseguito da CORDIVOLA SECONDO

residente in MARINA - Via Bignoni 44

Codice Fiscale CRD.SND.200E01B832.I

addi

B CIC POSTALI

Bollo lineare dell'Ufficio accettante

MARINA DI CARRARA

UFFICIALE POSTALE

88/19 FEB 86

Bollo a data

N.


del bollettario ch 9

data progress


COPIA PER IL MINISTERO DEI LAVORI PUBBLICI



Al Signor Sindaco del Comune di

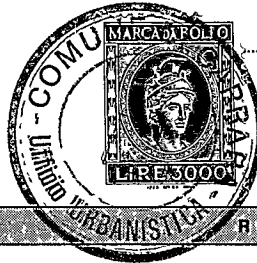

CARRARA

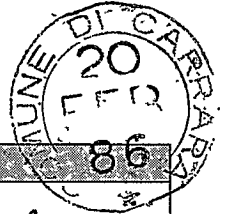

A	RISERVATO AL COMUNE	
	Denominazione e N. Distintivo (secondo la classificazione ISTAT)	
	COMUNE	
	PROVINCIA	
	N. PROTOCOLLO	560

B	N. PROGRESSIVO	0073743712
----------	----------------	------------

MINISTERO DEI LAVORI PUBBLICI



**Domanda di sanatoria per gli
abusi edilizi di cui alla legge
28 febbraio 1985, n. 47**

Il modello va compilato a macchina o in stampatello
consultando le istruzioni allegate

RICHIEDENTE			
COGNOME O DENOMINAZIONE CORDIVIOLO			
NOME SECONDO			
NUMERO DI CODICE FISCALE CRDSMD20E01B832, I			
RESIDENZA ANAGRAFICA	COMUNE CARRARA	PROVINCIA (sigla) MS	
FRAZIONE, VIA E NUMERO CIVICO Marina - Via Bigioni' 44 bis		C.A.P. 54036	
NATURA GIURIDICA		1	
Se il richiedente è persona fisica indicare:			
Sesso (M o F) M	DATA DI NASCITA giorno 01 mese 05 anno 1920	STATO CIVILE 2	TITOLO DI STUDIO 2
COMUNE O STATO ESTERO DI NASCITA			PROVINCIA (sigla)
CONDIZIONE PROFESSIONALE 4	QUALIFICA 3	ATTIVITÀ ECONOMICA 08	
Se il richiedente è diverso da persona fisica indicare:			
ATTIVITÀ ECONOMICA ESERCITATA			

NOTIZIE RIEPILOGATIVE						
MODELLI ALLEGATI E AMMONTARE DELLE OBLAZIONI					DIMENSIONI	
Modelli allegati		Ammontare delle oblazioni			Superficie complessiva per la quale è stata richiesta la sanatoria mq	N. abitazioni per le quali è stata richiesta la sanatoria
Tipo	Numero	Dovute in complesso	Già versate			
			In unica soluzione	1ª Rata		
47/85-A	1	108.000. =	108.000. =		21.60	1
47/85-B						
47/85-C						
47/85-D						
TOTALE	1	108.000. =	108.000. =		21.60	1
Il richiedente ha presentato altre domande di sanatoria						
Nello stesso comune 1 ☐ si 2 ☒ In altro comune 3 ☐ si 4 ☒						

Data

20/02/1986

Firma del richiedente

Cordiviole Secondo

A	RISERVATO AL COMUNE	
	Denominazione e N. Distintivo (secondo la classificazione ISTAT)	
	COMUNE	
	PROVINCIA	
	N. PROTOCOLLO	500

B	N. PROGRESSIVO	0107131743171121
---	----------------	------------------



Al Signor Sindaco del Comune di

CARRARA

MINISTERO DEI LAVORI PUBBLICI

MOD. 47/85-A

OPERE AD USO
RESIDENZIALE

Domanda di sanatoria per le
opere rientranti nelle tipolo-
gie di abuso 1-2-3, di cui alla
tabella allegata alla legge
28 febbraio 1985, n. 47

Per le domande seguite da quadratino occorre
barrare così ☒ la risposta che fa al caso

RICHIEDENTE			
COGNOME O DENOMINAZIONE <u>CORDIVIO LA</u>			
NOME <u>SECONDO</u>			
NUMERO DI CODICE FISCALE <u>CRD STD 20 E 01 B832 I</u>			
RESIDENZA ANAGRAFICA	COMUNE <u>CARRARA</u>	PROVINCIA (sigla) <u>MS</u>	
FRAZIONE, VIA E NUMERO CIVICO <u>Marina - Via Bignoni 44 bis</u>		C.A.P. <u>54036</u>	
NATURA GIURIDICA			<u>1</u>
Se il richiedente è persona fisica indicare:			
Sesso (M o F) <u>M</u>	DATA DI NASCITA giorno <u>01</u> mese <u>05</u> anno <u>920</u>	STATO CIVILE <u>2</u>	TITOLO DI STUDIO <u>2</u>
COMUNE O STATO ESTERO DI NASCITA			PROVINCIA (sigla)
CONDIZIONE PROFESSIONALE <u>4</u>	QUALIFICA <u>3</u>	ATTIVITÀ ECONOMICA <u>08</u>	
Se il richiedente è diverso da "persona fisica" indicare:			
ATTIVITÀ ECONOMICA ESERCITATA			
TITOLO IN BASE AL QUALE IL RICHIEDENTE EFFETTUA LA DOMANDA DI SANATORIA			
Proprietà <u>1</u> ☐		Locazione <u>3</u> ☐	
Possesso ad altro titolo reale <u>2</u> ☐		Altro <u>4</u> ☐ (specificare)	
COSTRUZIONI SU AREE DI PROPRIETÀ DELLO STATO O DI ENTI PUBBLICI TERRITORIALI			
Indicare se l'opera oggetto di sanatoria è stata eseguita su aree di proprietà dello Stato o di Enti Pubblici territoriali: <u>1</u> ☒ <u>2</u> ☐			
MODALITÀ DI ACQUISIZIONE (Completare solo se il richiedente è proprietario dell'opera oggetto di sanatoria)			
1 COMPRAVENDITA — da privati <u>1</u> ☐ — da impresa di costruzioni <u>2</u> ☐ — da altra impresa <u>3</u> ☐ — da altri <u>4</u> ☐ 2 DONAZIONE e/o SUCCESSIONE <u>5</u> ☐ 3 COSTRUITA IN PROPRIO <u>6</u> ☒			
PROPRIETARIO (completare solo se il richiedente è diverso dal proprietario)			
COGNOME O DENOMINAZIONE			
NOME			
RESIDENZA ANAGRAFICA	COMUNE	PROVINCIA (sigla)	
FRAZIONE, VIA E NUMERO CIVICO		C.A.P.	
LOTTIZZAZIONE			
Indicare se l'opera oggetto di sanatoria insiste su area lottizzata: <u>1</u> ☒ <u>2</u> ☒ con lottizzazione autorizzata e convenzionata <u>3</u> ☒ con lottizzazione non autorizzata e non convenzionata			

SEZIONE PRIMA — OPERA OGGETTO DI SANATORIA - NOTIZIE GENERALI

A - LOCALIZZAZIONE

LOCALITÀ, VIA, PIAZZA E NUMERO CIVICO

C.A.P.

COMUNE

PROVINCIA
(sigla)

Marina - Via Bigioni 446/b

154036

CARRARA

MS

In mancanza delle informazioni relative alla toponomastica indicare:

- Catasto terreni: foglio di mappa ☐ numero/i di mappa ☐ ☐ ☐ ☐ ☐
- Nuovo catasto edilizio urbano: foglio di mappa ☐ **97** numero/i di mappa ☐ **69** ☐ **70** ☐ ☐
- subalterno ☐ ☐ ☐ ☐ ☐

B - ZONA URBANISTICA

Alla data
d'inizio dei lavori

Alla data
del 1° ottobre 1983

- Zona A 1 ☐ 1 ☐
- Zona B 2 ☐ 2 ☐
- Zona C 3 ☐ 3 ☐
- Zona D 4 ☐ 4 ☐
- Zona E 5 ☐ 5 ☐
- Zona F 6 ☐ 6 ☒
- Non era vigente alcuno strumento urbanistico 7 ☐ 7 ☐

C - VINCOLI

Indicare se l'area sulla quale sorge l'opera ovvero se il fabbricato ove è ubicata risultano soggetti a vincoli: 1 ☒ 2 ☐ **no**

Se sì, indicare il tipo di vincolo

10 ☐ ☐ ☐ ☐ ☐ ☐

D - NATURA DELL'OPERA

d.1 — Opera autonomamente utilizzabile:

- Intero fabbricato 1 ☐
- Porzione di fabbricato 2 ☐

d.2 — Opera non autonomamente utilizzabile: 3 ☒

E - TIPOLOGIA DELL'ABUSO PER IL QUALE È RICHIESTA LA SANATORIA

1. Opere realizzate in assenza o difformità della licenza edilizia o concessione e non conformi alle norme urbanistiche ed alle prescrizioni degli strumenti urbanistici:

- In assenza della licenza edilizia o concessione ☒ 1 ☐
- In difformità della licenza edilizia o concessione 2 ☐

2. Opere realizzate senza licenza edilizia o concessione o in difformità da questa, ma conformi alle norme urbanistiche ed alle prescrizioni degli strumenti urbanistici alla data di entrata in vigore della presente legge:

- In assenza della licenza edilizia o concessione 3 ☐
- In difformità della licenza edilizia o concessione 4 ☐

3. Opere realizzate senza licenza edilizia o concessione o in difformità da questa, ma conformi alle norme urbanistiche ed alle prescrizioni degli strumenti urbanistici al momento dell'inizio dei lavori:

- In assenza della licenza edilizia o concessione 5 ☐
- In difformità della licenza edilizia o concessione 6 ☐

F - EPOCA DI ULTIMAZIONE

Periodo di ultimazione:

Precedente all'1-9-1967 1 ☒ dal 2-9-1967 al 29-1-1977 2 ☐

dal 30-1-1977 all'1-10-1983 3 ☐ Anno di ultimazione: 19 **63**

G - DISPONIBILITÀ ALL'USO

Indicare se alla data del 1° ottobre 1983 l'opera era abitabile:

1 ☐ **si** 2 ☐ **no** parzialmente 3 ☐

SEZIONE SECONDA — OPERA OGGETTO DI SANATORIA - NOTIZIE PARTICOLARI

A - OPERA AUTONOMAMENTE UTILIZZABILE (intero fabbricato o porzione di fabbricato)

a - Dimensioni e consistenza

- Piani fuori terra n. ☐
- (compreso il seminterrato)
- Piani entroterra n. ☐
- Volume totale mc ☐
- (vuoto per pieno)

— Superficie

- utile abitabile¹ (compresi gli accessori interni alle abitazioni). (Su) mq ☐
- per servizi ed accessori (esclusi gli accessori interni alle abitazioni). (Snr) mq ☐

Presenza di superfici destinate ad attività non residenziali (1) 1 ☐ **si** 2 ☐ **no**

ABITAZIONI

RIPARTIZIONE DELLE ABITAZIONI

Numero	Vani di abitazione		A — Secondo il numero delle stanze per abitazione							B — Secondo classi di superficie utile in mq					
	Stanze	Accessori (2)	di 1 stanza	2	3	4	5	di 6 stanze e oltre	fino a 45 mq	da 46 a 75 mq	da 76 a 95 mq	da 96 a 110 mq	da 111 a 130 mq	da 131 a 150 mq	oltre 150 mq

(1) Nel caso di superfici destinate ad attività non residenziali compilare il modello 47/85-D. — (2) Indicare *soltanto* gli accessori interni alle abitazioni.

b - Diffinitività della licenza edilizia o concessione. In tale caso segnalare gli estremi della licenza o concessione.		c - Superficie complessiva dell'area sulla quale sorge l'opera.	
N. licenza o concessione Data di rilascio giorno mese 1 9 anno Superficie assentita mq Volume assentito mc 	— da 0 a 200 mq 1 ☐ — da 201 a 400 mq 2 ☐ — da 401 a 600 mq 3 ☐ — da 601 a 1.000 mq 4 ☐ — da 1.001 a 1.500 mq 5 ☐ — da 1.501 a 2.000 mq 6 ☐ — da 2.001 a 4.000 mq 7 ☐ — da 4.001 a 10.000 mq 8 ☐ — oltre 10.000 mq 9 ☐		
d - Titolo di godimento e utilizzazione dell'opera			
Abitazione/i utilizzate Proprietà e usufrutto - residenza primaria n. - residenza non primaria n. - uso non abitativo n. Locazione - uso abitativo n. - uso non abitativo n. Altro titolo - uso abitativo n. - uso non abitativo n. Abitazione/i non utilizzate n. 			
e - Accatastamento			
Se l'opera è accatastata indicare la categoria catastale 			
f - Caratteristiche generali del fabbricato nel quale è ubicata l'opera oggetto di sanatoria (Da indicare solo in caso di risposta al punto d.1 della Sezione prima)			
Dimensione e consistenza — Piani fuoriterra (compreso il seminterrato) n. — Piani entroterra n. — Struttura portante prevalente: - pietre o mattoni 1 ☐ - prefabbricata 3 ☐ - cemento armato 2 ☐ - mista e altra 4 ☐		Servizi ad uso diretto del fabbricato — Allacciamento rete fognante 1 ☐ — Allacciamento rete elettrica 2 ☐ — Approvvigionamento idrico da acquedotto 3 ☐ — Impianto termico centralizzato 4 ☐ — Ascensore 5 ☐	
Abitazioni comprese nel fabbricato n. Presenza di superfici destinate ad attività non residenziali 1 ☒ si 2 ☐ no		Aree di pertinenza ad uso diretto del fabbricato Con attrezzature fisse ad uso ricreativo 1 ☐ Con attrezzature fisse al servizio di attività lavorative 2 ☐ Senza attrezzature fisse 3 ☐ Spazi per parcheggi 4 ☐	
B - OPERA NON AUTONOMAMENTE UTILIZZABILE			
a. Natura e consistenza — Vani o parti di vano al servizio delle abitazioni: - Interni alle abitazioni (Su) mq - Esterni alle abitazioni (Snr) mq 36,00 (1) Nel caso di superfici destinate ad attività non residenziali compilare il modello 47/85-D.			
Presenza di superfici destinate ad attività non residenziali (1) 1 ☒ si 2 ☐ no			
b - Caratteristiche generali dell'unità immobiliare alla quale è annessa l'opera oggetto di sanatoria (Da indicare solo in caso di risposta al punto d.2 della Sezione prima)			
Se l'opera oggetto di sanatoria è annessa ad una singola abitazione indicare la superficie utile dell'abitazione (compresi gli accessori interni). (Su) mq 100,00		Se l'opera oggetto di sanatoria è annessa ad un intero fabbricato indicare: N. piani del fabbricato 1 N. abitazioni del fabbricato 1	
c - Accatastamento			
Se l'opera è accatastata indicare la categoria catastale A/3			

SEZIONE TERZA — CALCOLO DELL'OBLAZIONE

A - MISURA DELL'OBLAZIONE

TIPOLOGIA DELL'ABUSO	PERIODI IN CUI L'ABUSO È STATO COMMESSO		
	Fino al 1° settembre 1967	Dal 2 settembre 1967 al 29 gennaio 1977	Dal 30 gennaio 1977 al 1° ottobre 1983
	MISURA DELL'OBLAZIONE		
Tipologia 1	L. 5.000 mq	L. 25.000 mq	L. 36.000 mq
Tipologia 2	L. 3.000 mq	L. 15.000 mq	L. 25.000 mq
Tipologia 3	L. 2.000 mq	L. 12.000 mq	L. 20.000 mq

1) Misura dell'oblazione (riportare l'importo corrispondente alla tipologia dell'abuso e all'epoca in cui è stato commesso).

Lire/mq 5.000

B - CALCOLO DELLE SUPERFICI

2) Superficie utile abitabile

mq 36,00

3) Superficie non residenziale mq 36,00 × 0,6 = imp. 21,60

mq 21,60

4) Superficie complessiva (sommare rigo 2 con rigo 3)

mq 57,60

Nel caso di opera destinata a prima abitazione del proprietario richiedente, passare al punto D.

C - CALCOLO DELL'OBLAZIONE

Coefficienti correttivi (moltiplicare l'importo del rigo 1 per uno dei coefficienti riportati nelle istruzioni)

5) Misura dell'oblazione corretta

Lire/mq .000

Oblazione da versare (moltiplicare la superficie del rigo 4 per l'importo del rigo 5)

6) Oblazione da versare

Lire 108.000

D - CALCOLO DELL'OBLAZIONE PER OPERE DESTINATE A PRIMA ABITAZIONE DEL PROPRIETARIO RICHIEDENTE (art. 34, commi 3 e 4)

7) Superficie soggetta a riduzione della somma dovuta a titolo di oblazione

mq 0

8) Superficie eccedente (sottrarre rigo 7 da rigo 4)

mq 57,60

Misura dell'oblazione

9) Misura dell'oblazione dovuta in assenza di convenzionamento (ridurre di un terzo la somma di rigo 1)

Lire/mq .000

10) Misura dell'oblazione dovuta in presenza di convenzionamento (ridurre a metà la somma di rigo 9)

Lire/mq .000

11) Importo relativo alla superficie soggetta a riduzione (moltiplicare rigo 7 per rigo 9 o 10)

Lire .000

12) Importo relativo alla superficie eccedente (moltiplicare rigo 8 per rigo 10)

Lire .000

13) Oblazione da versare (sommare rigo 11 con rigo 12)

Lire .000

E - OBLAZIONE DOVUTA E MODALITÀ DI VERSAMENTO

14) Oblazione da versare - Casi particolari (art. 38, co 6)

Lire .000

15) Oblazione da versare (riportare l'importo indicato al rigo 6, 13 o 14)

Lire 108.000

16) Somma versata in data: giorno 1 9 8 anno 1986 - in unica soluzione

Lire .000

- 1ª rata

Lire .000

17) Se il richiedente si avvale della facoltà di rateizzazione indicare il numero delle rate:

fino a 3 rate ☐

fino a 8 rate ☐

fino a 16 rate ☐

Documentazione allegata

Attestato di Versamento
Planimetria dell'immobile
Descrizione dei lavori
Documentazione fotografica

Data

20/02/1986

Firma del richiedente

Condiviole Leonardi

A	RISERVATO AL COMUNE	
	Denominazione e N. Distintivo (secondo la classificazione ISTAT)	
	COMUNE	
	PROVINCIA	
	N. PROTOCOLLO	560


B	N. PROGRESSIVO	01073743712
---	----------------	-------------

MINISTERO DEI LAVORI PUBBLICI



Per le domande seguite da quadratino occorre barrare così ☒ la risposta che fa al caso

COSTRUZIONI SU AREE DI PROPRIETÀ DELLO STATO O DI ENTI PUBBLICI TERRITORIALI		PROPRIETARIO (compilare solo se il richiedente è diverso dal proprietario)	
Indicare se l'opera oggetto di sanatoria è stata eseguita su aree di proprietà dello Stato o di Enti Pubblici territoriali: 1 ☐ sì 2 ☒ no		COGNOME O DENOMINAZIONE _____ NOME _____	
MODALITÀ DI ACQUISIZIONE (Compilare solo se il richiedente è proprietario dell'opera oggetto di sanatoria)		RESIDENZA ANAGRAFICA _____ COMUNE _____ PROVINCIA (sigla) _____	
1 COMPRAVENDITA — da privati 1 ☐ — da impresa di costruzioni 2 ☐ — da altra impresa 3 ☐ — da altri 4 ☐ 2 DONAZIONE e/o SUCCESSIONE 5 ☐ 3 COSTRUITA IN PROPRIO 6 ☒		FRAZIONE, VIA E NUMERO CIVICO _____ C.A.P. _____	
		LOTTIZZAZIONE	
		Indicare se l'opera oggetto di sanatoria insiste su area lottizzata: 1 ☒ 2 ☐ sì con lottizzazione autorizzata e convenzionata 3 ☐ sì con lottizzazione non autorizzata e non convenzionata	

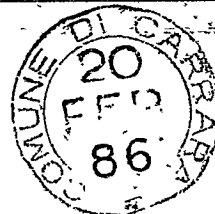

Signor Sindaco del Comune di

CARRARA

CHIEDENTE

COGNOME O DENOMINAZIONE

CORDIVIOLA

NOME

SECONDO

NUMERO DI CODICE FISCALE

CRD STD 20 E 01 B832 I

RESIDENZA ANAGRAFICA

COMUNE

CARRARA

PROVINCIA (sigla) MS

FRAZIONE, VIA E NUMERO CIVICO

Marina - Via Bignoni 44 bis

C.A.P.

54036

NATURA GIURIDICA

1

Se il richiedente è persona fisica indicare:

Sesso (M o F) M	giorno 01	DATA DI NASCITA 05	anno 1920	STATO CIVILE 2	TITOLO DI STUDIO 2
COMUNE O STATO ESTERO DI NASCITA					PROVINCIA (sigla)

CONDIZIONE PROFESSIONALE

4

QUALIFICA

3

ATTIVITÀ ECONOMICA

08

Se il richiedente è diverso da "persona fisica" indicare:

ATTIVITÀ ECONOMICA ESERCITATA

TITOLO IN BASE AL QUALE IL RICHIEDENTE EFFETTUA LA DOMANDA DI SANATORIA

Proprietà 1 ☐

Locazione 3 ☐

Possesso ad altro titolo reale 2 ☐

Altro (specificare) 4 ☐

SEZIONE PRIMA — OPERA OGGETTO DI SANATORIA - NOTIZIE GENERALI

A - LOCALIZZAZIONE

LOCALITÀ, VIA, PIAZZA E NUMERO CIVICO <u>Marina - Via Bissini 44bis</u>	C.A.P. <u>54036</u>	COMUNE <u>CARRARA</u>	PROVINCIA (sigla) <u>MS</u>
--	------------------------	--------------------------	--------------------------------

In mancanza delle informazioni relative alla toponomastica indicare:

- Catasto terreni: foglio di mappa	<u> </u>	numero/i di mappa	<u> </u>	<u> </u>	<u> </u>
- Nuovo catasto edilizio urbano: foglio di mappa	<u>97</u>	numero/i di mappa	<u>69</u>	<u>70</u>	<u> </u>
subalterno	<u> </u>				

B - ZONA URBANISTICA

	Alla data d'inizio dei lavori	Alla data del 1° ottobre 1983
- Zona A	1 ☐	1 ☐
- Zona B	2 ☐	2 ☐
- Zona C	3 ☐	3 ☐
- Zona D	4 ☐	4 ☐
- Zona E	5 ☐	5 ☐
- Zona F	6 ☐	6 ☒
- Non era vigente alcuno strumento urbanistico	7 ☐	7 ☐

C - VINCOLI

Indicare se l'area sulla quale sorge l'opera ovvero se il fabbricato ove è ubicata risultano soggetti a vincoli: 1 ☒ **si** 2 ☐ **no**

Se sì, indicare il tipo di vincolo

10

D - NATURA DELL'OPERA

d.1 — Opera autonomamente utilizzabile:

- Intero fabbricato 1 ☐
- Porzione di fabbricato 2 ☐

d.2 — Opera non autonomamente utilizzabile: ☒

E - TIPOLOGIA DELL'ABUSO PER IL QUALE È RICHIESTA LA SANATORIA

1. Opere realizzate in assenza o difformità della licenza edilizia o concessione e non conformi alle norme urbanistiche ed alle prescrizioni degli strumenti urbanistici:
 - In assenza della licenza edilizia o concessione ☒ 1
 - In difformità della licenza edilizia o concessione ☐ 2
2. Opere realizzate senza licenza edilizia o concessione o in difformità da questa, ma conformi alle norme urbanistiche ed alle prescrizioni degli strumenti urbanistici alla data di entrata in vigore della presente legge:
 - In assenza della licenza edilizia o concessione ☐ 3
 - In difformità della licenza edilizia o concessione ☐ 4
3. Opere realizzate senza licenza edilizia o concessione o in difformità da questa, ma conformi alle norme urbanistiche ed alle prescrizioni degli strumenti urbanistici al momento dell'inizio dei lavori:
 - In assenza della licenza edilizia o concessione ☐ 5
 - In difformità della licenza edilizia o concessione ☐ 6

F - EPOCA DI ULTIMAZIONE

Periodo di ultimazione:

Precedente all'1-9-1967 ☒ dal 2-9-1967 al 29-1-1977 ☐ 2
dal 30-1-1977 all'1-10-1983 ☐ 3 Anno di ultimazione: 1983

G - DISPONIBILITÀ ALL'USO

Indicare se alla data del 1° ottobre 1983 l'opera era abitabile:

1 ☐ **si** 2 ☐ **no** parzialmente 3 ☐

SEZIONE SECONDA — OPERA OGGETTO DI SANATORIA - NOTIZIE PARTICOLARI

A - OPERA AUTONOMAMENTE UTILIZZABILE (intero fabbricato o porzione di fabbricato)

a - Dimensioni e consistenza

— Piani fuori terra n. <u> </u> (compreso il seminterrato) — Piani entroterra n. <u> </u> — Volume totale mc <u> </u> (vuoto per pieno)	— Superficie - utile abitabile (compresi gli accessori interni alle abitazioni). (Su) mq <u> </u> - per servizi ed accessori (esclusi gli accessori interni alle abitazioni). (Snr) mq <u> </u> Presenza di superfici destinate ad attività non residenziali (1) 1 ☐ si 2 ☐ no
--	---

ABITAZIONI			RIPARTIZIONE DELLE ABITAZIONI												
Numero	Vani di abitazione		A — Secondo il numero delle stanze per abitazione						B — Secondo classi di superficie utile in mq						
	Stanze	Accessori (2)	di 1 stanza	2	3	4	5	di 6 stanze e oltre	fino a 45 mq	da 46 a 75 mq	da 76 a 95 mq	da 96 a 110 mq	da 111 a 130 mq	da 131 a 150 mq	oltre 150 mq

(1) Nel caso di superfici destinate ad attività non residenziali compilare il modello 47/85-D. — (2) Indicare *soltanto* gli accessori interni alle abitazioni.

b - Differmit� della licenza edilizia o concessione. In tale caso segnalare gli estremi della licenza o concessione.		c - Superficie complessiva dell'area sulla quale sorge l'opera.													
N. licenza o concessione _____	Data di rilascio giorno _____ mese _____ anno 19 ____	— da 0 a 200 mq ☐ 1 — da 201 a 400 mq ☐ 2 — da 401 a 600 mq ☐ 3 — da 601 a 1.000 mq ☐ 4 — da 1.001 a 1.500 mq ☐ 5 — da 1.501 a 2.000 mq ☐ 6 — da 2.001 a 4.000 mq ☐ 7 — da 4.001 a 10.000 mq ☐ 8 — oltre 10.000 mq ☐ 9													
Superficie assentita _____ mq	Volume assentito _____ mc														
d - Titolo di godimento e utilizzazione dell'opera															
Abitazione/i utilizzate															
<table style="width: 100%; border: none;"> <tr> <th style="text-align: left; width: 33%;">Propriet� e usufrutto</th> <th style="text-align: left; width: 33%;">Locazione</th> <th style="text-align: left; width: 33%;">Altro titolo</th> </tr> <tr> <td>- residenza primaria n. _____</td> <td>- uso abitativo n. _____</td> <td>- uso abitativo n. _____</td> </tr> <tr> <td>- residenza non primaria n. _____</td> <td>- uso non abitativo n. _____</td> <td>- uso non abitativo n. _____</td> </tr> <tr> <td>- uso non abitativo n. _____</td> <td colspan="2">Abitazione/i non utilizzate n. _____</td> </tr> </table>				Propriet� e usufrutto	Locazione	Altro titolo	- residenza primaria n. _____	- uso abitativo n. _____	- uso abitativo n. _____	- residenza non primaria n. _____	- uso non abitativo n. _____	- uso non abitativo n. _____	- uso non abitativo n. _____	Abitazione/i non utilizzate n. _____	
Propriet� e usufrutto	Locazione	Altro titolo													
- residenza primaria n. _____	- uso abitativo n. _____	- uso abitativo n. _____													
- residenza non primaria n. _____	- uso non abitativo n. _____	- uso non abitativo n. _____													
- uso non abitativo n. _____	Abitazione/i non utilizzate n. _____														
e - Accatastamento															
Se l'opera � accatastata indicare la categoria catastale _____															
f - Caratteristiche generali del fabbricato nel quale � ubicata l'opera oggetto di sanatoria (Da indicare solo in caso di risposta al punto d.1 della Sezione prima)															
Dimensione e consistenza — Piani fuoriterza (compreso il seminterrato) n. _____ — Piani entroterra n. _____ — Struttura portante prevalente: - pietre o mattoni ☐ 1 - prefabbricata ☐ 3 - cemento armato ☐ 2 - mista e altra ☐ 4		Servizi ad uso diretto del fabbricato — Allacciamento rete fognante ☐ 1 — Allacciamento rete elettrica ☐ 2 — Approvvigionamento idrico da acquedotto ☐ 3 — Impianto termico centralizzato ☐ 4 — Ascensore ☐ 5													
Abitazioni comprese nel fabbricato n. _____ Presenza di superfici destinate ad attivit� non residenziali 1 ☒ si 2 ☐ no		Aree di pertinenza ad uso diretto del fabbricato Con attrezzature fisse ad uso ricreativo ☐ 1 Con attrezzature fisse al servizio di attivit� lavorative ☐ 2 Senza attrezzature fisse ☐ 3 Spazi per parcheggi ☐ 4													
B - OPERA NON AUTONOMAMENTE UTILIZZABILE															
a. Natura e consistenza															
— Vani o parti di vano al servizio delle abitazioni: - Interni alle abitazioni (Su) _____ mq - Esterni alle abitazioni (Snr) _____ mq 36 mq Presenza di superfici destinate ad attivit� non residenziali (1) 1 ☒ si 2 ☐ no															
(1) Nel caso di superfici destinate ad attivit� non residenziali compilare il modello 47/85-D.															
b - Caratteristiche generali dell'unit� immobiliare alla quale � annessa l'opera oggetto di sanatoria (Da indicare solo in caso di risposta al punto d.2 della Sezione prima)															
Se l'opera oggetto di sanatoria � annessa ad una singola abitazione - indicare la superficie utile dell'abitazione (compresi gli accessori interni). (Su) _____ mq 100 mq		Se l'opera oggetto di sanatoria � annessa ad un intero fabbricato indicare: N. piani del fabbricato ☐ 1 N. abitazioni del fabbricato ☐ 1													
c - Accatastamento															
Se l'opera � accatastata indicare la categoria catastale A/3															

SEZIONE TERZA — CALCOLO DELL'OBLAZIONE

A - MISURA DELL'OBLAZIONE

TIPOLOGIA DELL'ABUSO	PERIODI IN CUI L'ABUSO È STATO COMMESSO		
	Fino al 1° settembre 1967	Dal 2 settembre 1967 al 29 gennaio 1977	Dal 30 gennaio 1977 al 1° ottobre 1983
	MISURA DELL'OBLAZIONE		
Tipologia 1	L. 5.000 mq	L. 25.000 mq	L. 36.000 mq
Tipologia 2	L. 3.000 mq	L. 15.000 mq	L. 25.000 mq
Tipologia 3	L. 2.000 mq	L. 12.000 mq	L. 20.000 mq

1) Misura dell'oblazione (riportare l'importo corrispondente alla tipologia dell'abuso e all'epoca in cui è stato commesso).

Lire/mq 5.000

B - CALCOLO DELLE SUPERFICI

2) Superficie utile abitabile mq 36,00

3) Superficie non residenziale mq 36,00 × 0,6 = mp. 21,60

4) Superficie complessiva (sommare rigo 2 con rigo 3)

mq 21,60

mq 21,60

mq 21,60

Nel caso di opera destinata a prima abitazione del proprietario richiedente, passare al punto D.

C - CALCOLO DELL'OBLAZIONE

Coefficienti correttivi (moltiplicare l'importo del rigo 1 per uno dei coefficienti riportati nelle istruzioni)

5) Misura dell'oblazione corretta

Lire/mq .000

Oblazione da versare (moltiplicare la superficie del rigo 4 per l'importo del rigo 5)

6) Oblazione da versare

Lire 108.000

D - CALCOLO DELL'OBLAZIONE PER OPERE DESTINATE A PRIMA ABITAZIONE DEL PROPRIETARIO RICHIEDENTE (art. 34, commi 3 e 4)

7) Superficie soggetta a riduzione della somma dovuta a titolo di oblazione

mq 21,60

8) Superficie eccedente (sottrarre rigo 7 da rigo 4)

mq 21,60

Misura dell'oblazione

9) Misura dell'oblazione dovuta in assenza di convenzionamento (ridurre di un terzo la somma di rigo 1)

Lire/mq .000

10) Misura dell'oblazione dovuta in presenza di convenzionamento (ridurre a metà la somma di rigo 9)

Lire/mq .000

11) Importo relativo alla superficie soggetta a riduzione (moltiplicare rigo 7 per rigo 9 o 10)

Lire .000

12) Importo relativo alla superficie eccedente (moltiplicare rigo 1 per rigo 8)

Lire .000

13) Oblazione da versare (sommare rigo 11 con rigo 12)

Lire .000

E - OBLAZIONE DOVUTA E MODALITÀ DI VERSAMENTO

14) Oblazione da versare - Casi particolari (art. 38, co 6)

Lire .000

15) Oblazione da versare (riportare l'importo indicato al rigo 6, 13 o 14)

Lire 108.000

16) Somma versata in data:

giorno mese anno
1 9 8

- in unica soluzione

Lire .000

- 1ª rata

Lire .000

17) Se il richiedente si avvale della facoltà di rateizzazione indicare il numero delle rate:

fino a 3 rate ☐

fino a 8 rate ☐

fino a 16 rate ☐

Documentazione allegata

Attestato di versamento

Planimetria dell'immobile

Descrizione dei lavori


Documentazione fotografica

Data

20/02/1986

Firma del richiedente

Coutinho Secundo

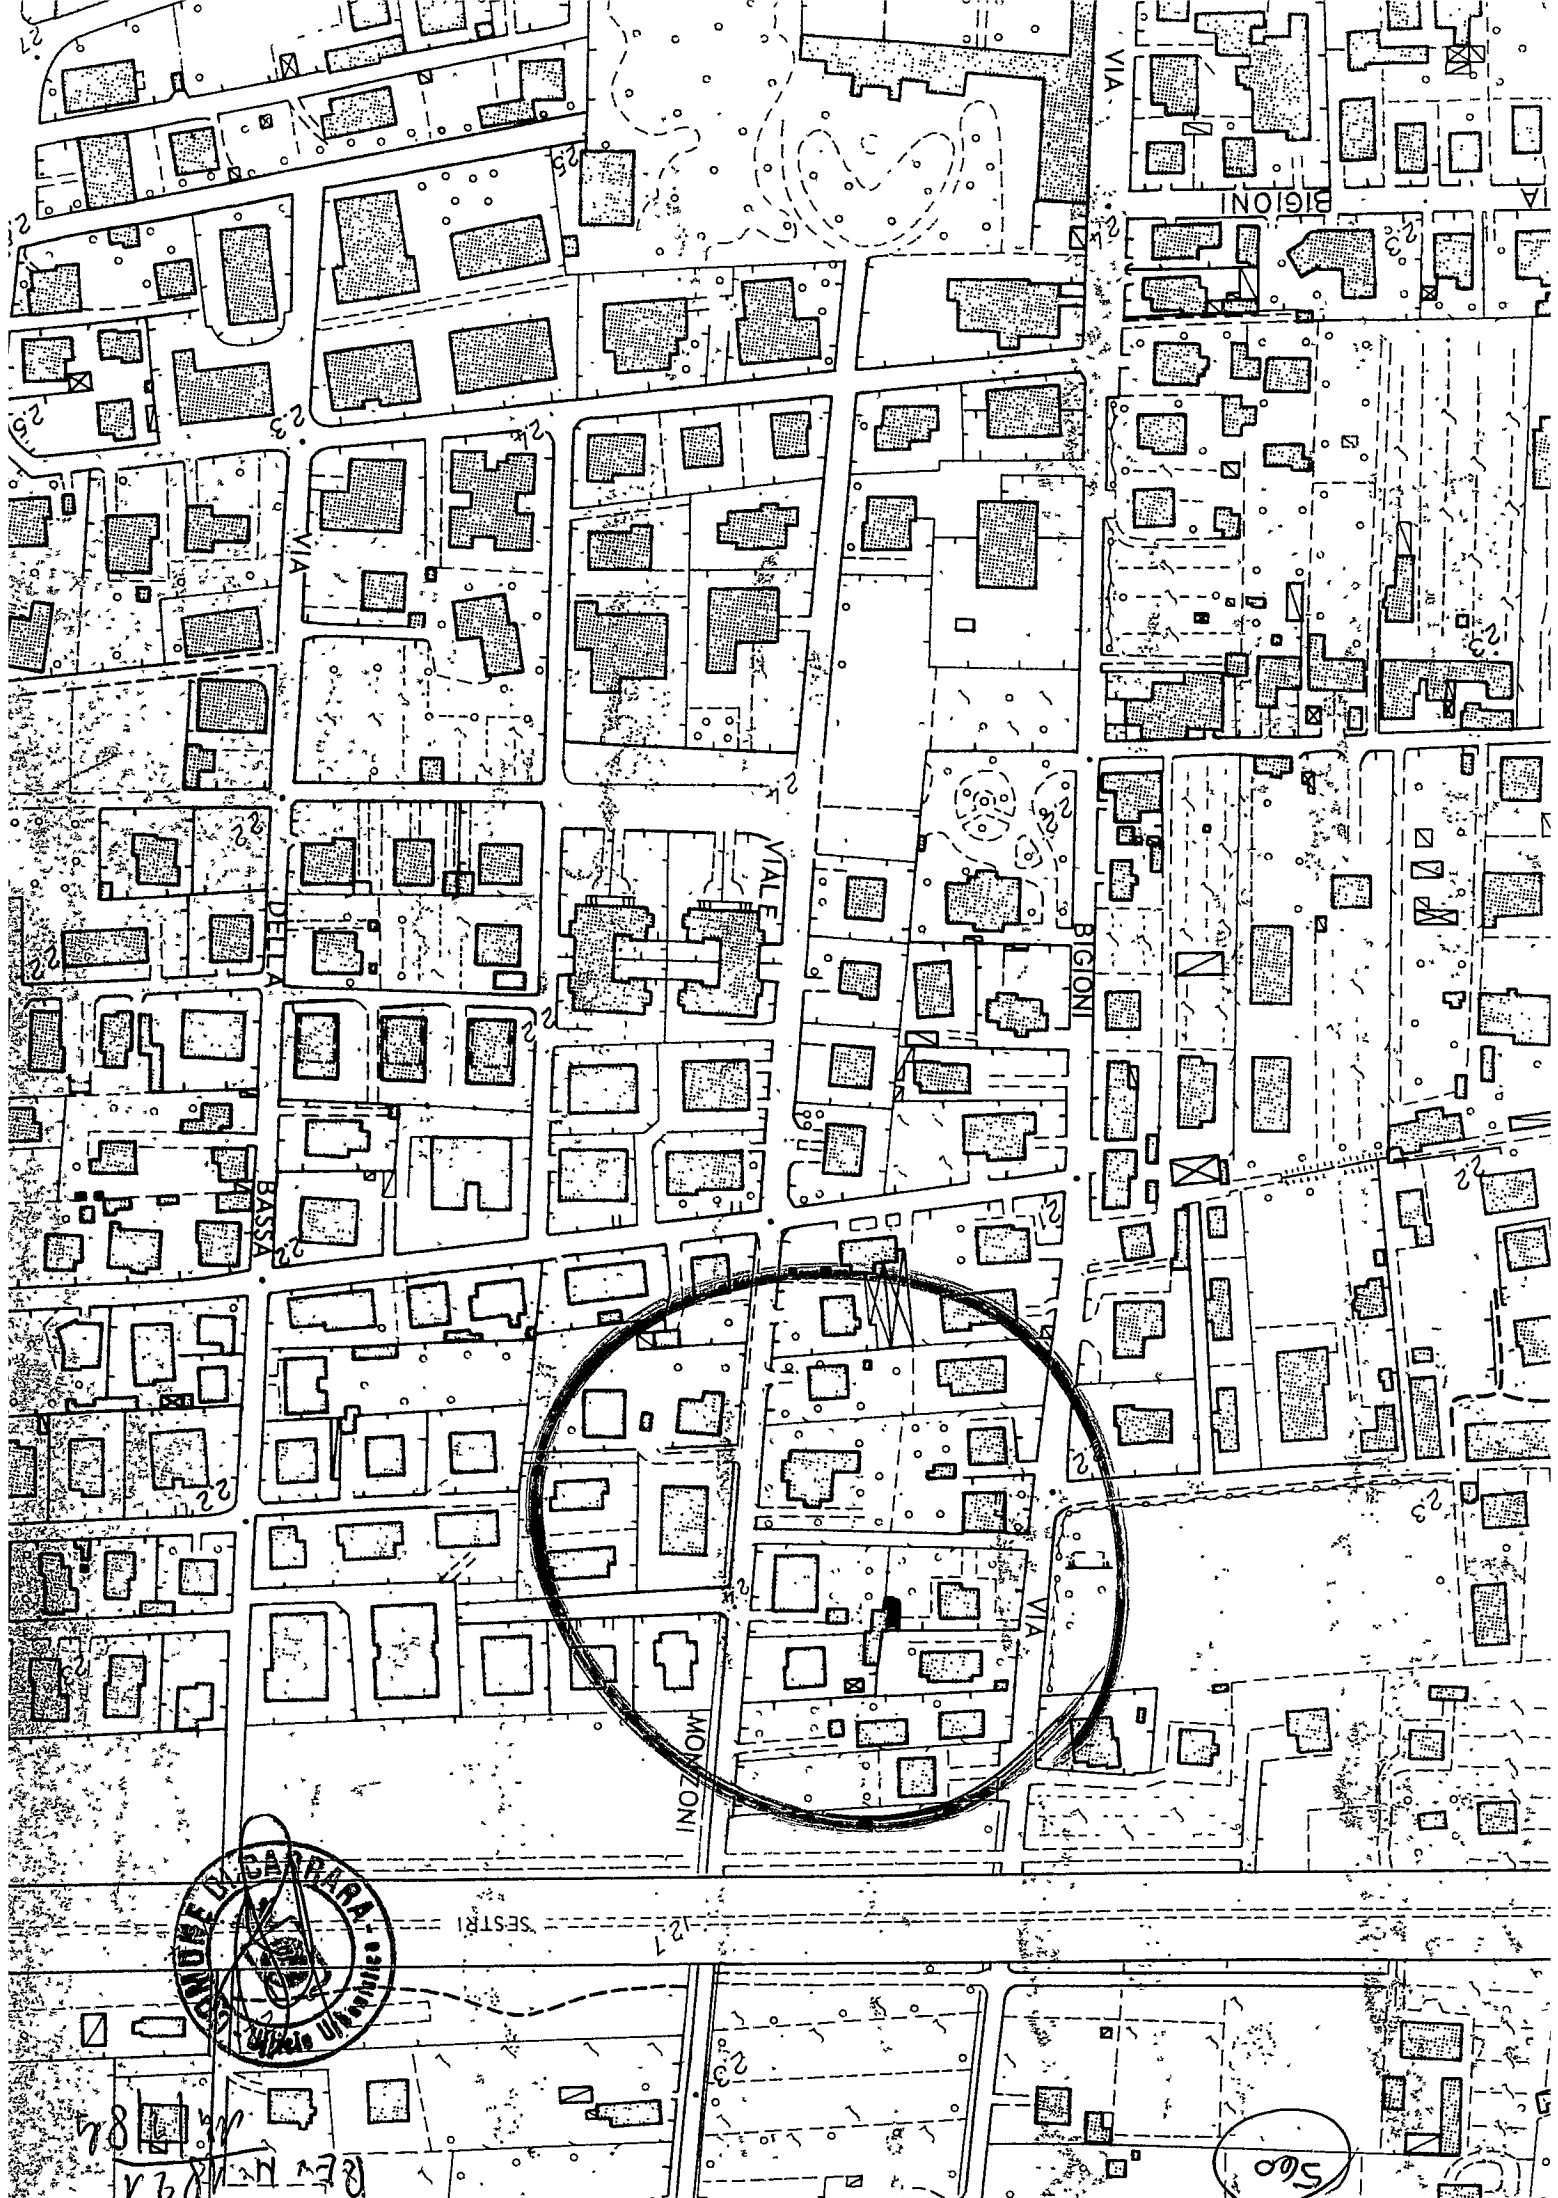

Geom. Antonio De Bortoli

Via Campo d'Applo, 25
54031 AVENZA (MS)
telefono (0585) 56.584
Cod. fisc. DBR NTN 42H02 B832N

Relazione Tecnica

I locali oggetto della presente sono di proprietà del signor Cordiviola Secondo dimorante in Carrara, loc. Marina Via Bigioni N° 44, il quale a suo tempo ha richiesto il condono Edilizio, Pratica ~~1° 562~~, detti locali sono catastalmente ubi-
cati nel mappale 70 del foglio 97 del Catasto Terreni del co-
mune di Carrara, coprono una superficie utile di mq. 36,60 e
sono destinati rispettivamente a : garage, ripostiglio, depo-
sito e bagno.


La costruzione di detti locali, secondo il Cordiviola, è
avvenuta tra il 1962 ed il 1963 ed i lavori sono stati esegui-
ti dallo stesso.

Le varie pareti esterne che compongono la struttura dei
locali sopra riportati sono state eseguite con mattoni dop-
pi-UNI, murati ad una testa (cm. 12), ed in forati a coltello
(cm. 8) per le pareti interne, il tutto rifinito con intonaco
civile e tinteggiato a tempera; il solaio è stato eseguito in
laterizio e rifinito nella parte in vista con intonaco civile
e tinteggiato a tempera; la copertura è stata eseguita con
manto di eternit; i pavimenti sono stati eseguiti con gres ce-
ramico; gli infissi sono rispettivamente : con saracinesca in
ferro a chiusura del garage, ed in legno per quanto riguarda
le porte e le finestre di tutti gli altri locali. E' fornito
di luce elettrica e di acqua potabile.


Dimensioni :

$$4,00 \times (2,38+2,32+1,55+2,90) = \text{mq. } 36,60$$

Carrara, 10/02/1987

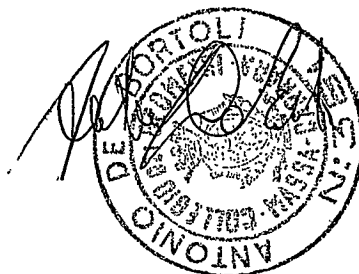

N. 1680

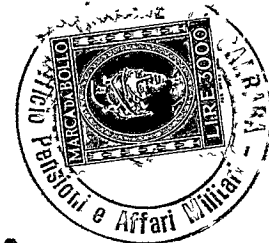


COMUNE DI CARRARA

UFFICIO ANAGRAFE

Dichiarazione sostitutiva dell'Atto di Notorietà resa ai sensi dell'art. 4 legge 4-1-1968 n. 15

Il sottoscritto CORDIVIOLA SECONDO nato a CARRARA
il 1.5.1920 abitante in via Bigioni N. 44 Bis
località Marina di Carrara dichiara sotto la sua personale responsabilità quanto segue:
che i lavori di cui ha richiesto il condono edilizio con pratica
n° 560, sono stati costruiti dal sottoscritto dichiarante tra il
1962 ed il 1963 sul terreno di sua proprietà distinto nel N.C.T del Comune
di Carrara nel foglio 97 del mappale 70 e sono posti al Civico 44 bis
di via Bigioni Marina di Carrara; detti locali già dalla fine del 1963,
potevano essere usati nel modo in cui tutt'oggi sono destinati.

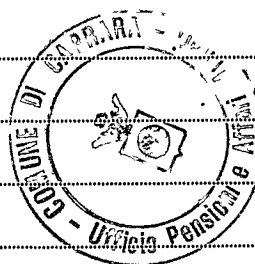

Carrara, li 11.2.87

IN FEDE

resa legale
In carta libera per uso Condono Edilizio

Cordivola Secondo


COMUNE DI CARRARA

Attesto che la dichiarazione di cui sopra è stata resa e sottoscritta alla mia presenza dal Sig.
CORDIVIOLA SECONDO

documento di riconoscimento conoscenza d'ufficio =====
del
in caso di dichiarazione mendace previa ammonizione sulla responsabilità penale cui potrà andare incontro

Carrara, li 11.2.87

IL FUNZIONARIO INCARICATO
(MOSCA L. LUISA)

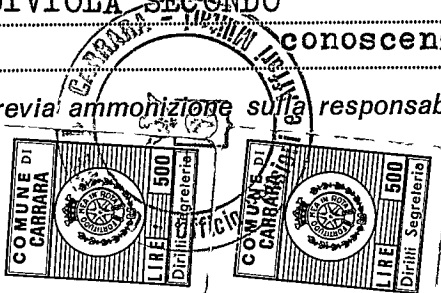

DESCRIZIONE DELLE OPERE ABUSIVE ESEGUITE IN UNA UNITA'
IMMOBILIARE PER LE QUALI VIENE RICHIESTA LA CONCESSIONE
IN SANATORIA. (Legge 28/02/1985 n. 47)



Il sottoscritto CORDIVIOLA SECONDO, nato a Carrara il 01/05/1920 - residente a Marina di Carrara in Via Bigioni n. 44 bis - in qualità di proprietario della unità immobiliare sita all'indirizzo di cui sopra e per la quale chiede il condono edilizio,

.DICHIARA

che nell'anno 1963, in assenza di licenza edilizia comunale, eseguì lavori di costruzione, nella parte esterna retrostante alla propria abitazione, per realizzare due locali accessori da adibire a Garage e deposito attrazzi - ripostiglio.

Detti vani accessori, costruiti in muratura e coperti con tegole, hanno le seguenti dimensioni:

- Garage superficie utile m.	2.50 X 4.00	= mq.	9.00.=
- Deposito-ripostiglio	m. 6.75 X 4.00	= mq.	27.00.=

Superficie complessiva da sanare	= mq.	36.00.=
		=====

Nella planimetria allegata (redatta in scala 1 : 200) la superficie, oggetto di sanatoria, risulta contrassegnata in rosso.

Marina di Carrara 20/02/1986.

CORDIVIOLA SECONDO.

A handwritten signature in dark ink, which appears to read 'Cordivola Secondo', written over a horizontal line.

Ricevuta n.° 4379 della Sezione II IV°

LA DITTA (come da Mod.3 SPC) CORDIVOLA SECONDO

n° 560

nato Carrara il 01-05-1920

PROPRIETARIO

MARINA DI CARRARA VIA BIRIONI 44/TER^{BIS}


ha presentato in data odierna per l'immobile sito nel Comune
di CARRARA Via BIRIONI n° 44/TER^{BIS}
distinto in Catasto con il Foglio n.° 97....., particella n.° 69/70
i seguenti documenti:

- CT
[-Modello 3 SPC n
-Tipo mappale n

EU
[-Elaborato planimetrico no
-Modello 55 autoallestito no
[-n.° 4.... Mod. 1 con planimetrie n
mod. 44 n

^{anche} La presentazione dei documenti di cui sopra, costituisce
utile ai fini della documentazione catastale prevista dall'art. 27
Legge 28.2.1985, n.° 47.

24 APR. 1986
data 24/04/86

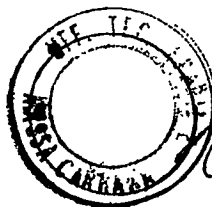

IL DIRIGENTE

[Signature]



Carrara, R.

20 SET. 1988

COMUNE DI CARRARA

C.A.P. 54033

Ufficio ~~URBANISTICA~~ NUCLEO OPERATIVO

N. ~~28652~~ 5136

Risposta a nota n. _____ del _____

Allegati n. _____

ALL'UFFICIO DISTRETTUALE

DELLE IMPOSTE DIRETTE

54033 CARRARA

OGGETTO: Rilascio Concessione edilizia in Sanatoria Pratica n° 560 presentata il 20/2/1986


Da CORDIVIOLA Secondo

Residente in Marina

Via Bigioni n° 44 bis

C.F. CRDSND20E01B032I

In relazione al disposto dell'art. 38, IV°, comma, della L. 28 Febbraio 1985 n° 47, modificata con D.L. 23 Aprile 1985 n° 146, convertito, con modificazioni, nella legge 21 Giugno 1985 n° 298, in allegato si trasmette copia del provvedimento con il quale è stata concessa, al richiedente indicato all'oggetto, la sanatoria di opere edilizie abusive.

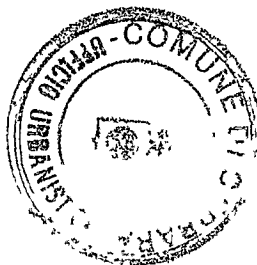

IL SINDACO

[Signature]

MAR/

COPIA



COMUNE DI CARRARA

14397 Prot 21957/18.8.88

9 AGO. 1988

Carrara, li _____

Ufficio Urbanistica Nucleo Operativo

Oggetto: Sanatoria abuso EDILIZIO pratica n. 560
del _____

CONTRIBUTO DI CONCESSIONE.-

Al Sig. CORDIVIOLA Secondo

via Bigioni, 44

54036 Marina CARRARA

Con riferimento alla domanda di condono edilizio all'oggetto, la S.V. è formalmente invitata al pagamento della somma dovuta per contributo di concessione nella misura così stabilita:

- ONERI DI URBANIZZAZIONE	L. <u>//</u>	-
- PERC. COSTO DI COSTRUZIONE	L. <u>//</u>	-
Totale	L. <u>//</u>	-

La somma relativa al contributo di concessione deve essere versata a favore del Comune di Carrara presso la Tesoreria Comunale con reversale n. //; fermo restando l'applicazione della maggiorazione di cui all'art. 3 II° comma Legge 28.2.85 n. 47 in caso di ritardo. ***

I documenti comprovanti l'effettuato pagamento delle somme dovute dovranno essere esibiti a questo ufficio entro 20 giorni dal ricevimento della presente.-

Gli aventi diritto alla rateizzazione degli oneri, a garanzia dell'esatto adempimento dell'onere di cui sopra, dovranno produrre, oltre alla ricevuta dell'avvenuto versamento pari ad 1/3 dell'importo complessivo, adeguata ed idonea polizza fidejussoria (Bancaria o Assicurativa) sulla rima - senza da suddividersi in un massimo di 10 rate semestrali, con maggiorazione annua del 10 % (art. 2 Legge Regionale 51/85).-

Per il ritiro della concessione in sanatoria la S.V. dovrà produrre inoltre:

- MARCA DA BOLLO DA L. 10.000 -
- ATTESTATO PAGAMENTO DIRITTI E STAMPATI DI CONCESSIONE -
- EVENTUALE DELEGA PER IL RITIRO DEGLI ATTI -
- COMPILAZIONE MOD. ISTAT I/201 -

IL SINDACO

F. B.

E' ammesso il convenzionamento di cui agli art. 7° e 8 della Legge n. 10/77.-

*** Il mancato versamento, nei termini di legge, del contributo di concessione di cui all'art. 3, della Legge 28. Febbraio 1985- n. - 47. comporta: a) l'aumento del contributo in misura pari al 20 per cento qualora il versamento del contributo sia effettuato nei successivi centoventi giorni; b) l'aumento del contributo in misura pari al 50 per cento quando, superato il termine di cui alla letteta a), il ritardo si protrae non oltre i successivi sessanta giorni; c) l'aumento del contributo in misura pari al 100 per cento quando, superato il termine di cui alla lettera b), il ritardo si protrae non oltre i successivi sessanta giorni.-

COMUNE DI CARRARA

SANATORIA ABUSO EDILIZIO
(Legge 28-2-1985, n. 47 e successive modificazioni)

UFFICIO TECNICO URBANISTICO

PRATICA N. 560

mancano n° marche da bollo da £ 3.000 cad.;

produrre stralcio aereofotogrammetrico con velatura, in rosso, dell' edificio oggetto di richiesta di concessione in sanatoria;
relazione tecnica a firma e timbro di un tecnico abilitato;
disegni comprensivi di: stralcio catastale, pianta, prospetti, sezione, in scala 1:100 con velatura in rosso della parte abusiva, il tutto in triplice copia;

al fine di accertare i requisiti per prima abitazione occorre produrre certificato di residenza in bollo e copia conforme dell' ultima dichiarazione dei redditi;

al fine di accertare l' anno di ultimazione dell' intervento abusivo, occorre produrre " prove " (fatture e/o atto notorio)

ricevuta dell'U.T.E. per attestazione di avvenuta denuncia;

Per 22/3/86

DOMANDA DI CONCESSIONE		GENERALITÀ RICHIEDENTE	
PRINCIPALE ☐		Cognome o denominazione <u>COROLVIO LA</u>	
AUTONOMA ☐		Nome <u>SECONDO</u>	
N° Progressivo <u>0073743712</u>		Residenza anagrafica: Comune <u>MARINA</u> n. <u>44</u>	
Modelli 47/85 - completati ☒ A ☐ B ☐ C ☐ D ☐ R ☒		Frazione: <u>MARINA</u> Via <u>BIGLIARI</u>	
DATA DI RICEZIONE: <u>20/2/86</u>		ADEMPIMENTI	
DOCUMENTI ALLEGATI		Inoltro copia Minist. LL. PP. (3 Prefettura) =	
- Ricevuta pagata oblazione L. 108.000		Data Prot. n.	
- Dichiarazione stato dei lavori		Comunicazione alla Pretura =	
- Progetto delle opere (Abusi 1.2.3.) o di adeguamento statico		Data Prot. n.	
- Richiesta di accatastamento		ISTRUTTORIA	
- Parere Amministrazione preposta al vincolo		Oggetto	
- Altri		Data	
DOCUMENTI INTEGRATIVI PRESENTATI SUCCESSIVAMENTE		- Verifica dati con sopralluogo	
- Perizia giurata (opere > 450 mc.)		- Richiesta documentazione integrativa	
- Progetto di adeguamento statico		- Richiesta parere su vincolo a	
- Certificato idoneità statica		- Ricezione parere richiesto	
- Perizia completamento opere con notifica inizio lavori		- Scadenza termine 180 gg. dalla richiesta (con effetto negativo)	
- Altri		- Determinazione oblazione definitiva	
Ricevuta 2° rata oblazione L		- Determinazione contributo concessione	
DEPOSITO DOCUMENTI RICHIESTI		- Invito a pagamento somme dovute	
Oggetto		- Conguaglio oblazione versato il	
Data		- Contributo di concessione pagato il	
PROVVEDIMENTO FINALE		- Diniego di sanatoria	
- Concessione in sanatoria		Notificato il	
- Consegna del provvedimento		Notificata il	
- Trasmissione copia del provvedimento di sanatoria all'Ufficio II DD.		- Concessione in sanatoria	
- Trasmissione copia del provvedimento alla Pretura		- Consegna del provvedimento	
Domanda certificato abitabilità od agibilità		- Trasmissione copia del provvedimento di sanatoria all'Ufficio II DD.	
Permessi di abitabilità od agibilità		- Trasmissione copia del provvedimento alla Pretura	



Carrara, li _____ (data postale) _____

COMUNE DI CARRARA

C.A.P. 54033

Ufficio _____ CONDONO EDILIZIO _____

RACCOMANDATA

l. _____ di prot. _____

Disposta a nota n. _____ del _____

Allegati n. _____

OGGETTO: Richiesta sanatoria edilizia -
n° progressivo _____
- Pratica n° 560
presentata il 20/2/86.
Richiesta documentazione in-
tegrativa.

- CORNIVIOLA SECONDO
54036 MARINA
VIA BIGIONI N° 44 bis

In riferimento alla domanda di concessione edilizia in sanatoria di cui all'oggetto emarginato, la S.V. è formalmente invitata a presentare entro 15 gg. dalla notifica della presente, la seguente documentazione integrativa; a tal fine si ricorda che gli uffici comunali sono aperti al pubblico nei giorni di Lunedì-Giovedì-Sabato dalle ore 9,00 alle ore 13,00:

Da una prima istruttoria della pratica risulta che:

- ☐ mancano n° _____ marche da bollo da f.3.000 cad.;
- ☒ produrre stralcio aereofotogrammetrico con velatura, in rosso, dell'edificio oggetto di richiesta di concessione in sanatoria;
- ☒ relazione tecnica a firma e timbro di un tecnico abilitato;
- ☒ disegni comprensivi di stralcio catastale, pianta, prospetti, sezione, in scala 1:100 con velatura in rosso della parte abusiva, il tutto in triplice copia;
- ☐ al fine di accertare i requisiti per prima abitazione occorre produrre certificato di residenza in bollo e copia conforme dell'ultima dichiarazione dei redditi;
- ☒ al fine di accertare l'anno di ultimazione dell'intervento abusivo, occorre produrre "prove" (fatture e/o atto notorio);
- ☒ ricevuta dell'U.T.E. per attestazione di avvenuta denuncia.

IL SINDACO





AMMINISTRAZIONE

P.T.



AVVISO DI RICEVIMENTO
E DI RISCOSSIONE COMUNE DI
54033 CARRARA
(MS)

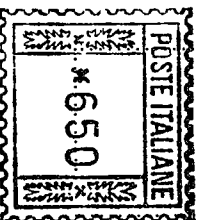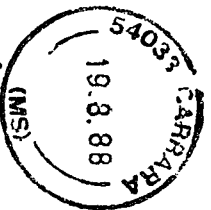

Lmae 404 - n. 81890

DA RESTITUIRE A:

Comune di Carrara

Urbanistica

N. 08

VIA

N. B. - Il mittente è pregato di
apportare chiaramente su entrambe
le facciate le indicazioni richieste

54033

CAP

Carrara

LOCALITA

MS

SIGLA PROV

A.R.

AVVISO DI RICEVIMENTO O DI RISCOSSIONE

della: del: N. 2276 di L.

☒ Raccomandata ☐ Vaglia spedit...il... 19 AGO. 1988

☐ Assicurata ☐ Pacco dall'Ufficio di... CARRARA


indirizzat... a Carabinieri Seccolo

Via Bugnani 44

54036 R. di Carrara

Dichiaro di aver ricevuto quanto suindicato il... 20-8-88

Firma dell'incaricato
della distribuzione o del pagamento

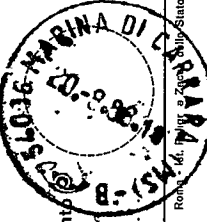

Firma Carabinieri

Bollo dell'Ufficio
di distribuzione o di pagamento.



CORDIVIOLA SECONDO
VIA DEI BIGIONI 44 bis.
MARINA DI CARRARA

RACCOMANDATA

560

CORDIVIO LA SECONDO

DICHIARANTE COGNOME E NOME

MARINA DI CARRARA - VIA BIGIONI 1-44 610

DOMICILIO FISCALE VIA/PIAZZA

N. CIVICO

54036 CARRARA

MS

C.A.P. COMUNE

PROV.



MINISTERO DEI LAVORI PUBBLICI



DOMANDA DI SANATORIA PER GLI ABUSI EDILIZI
SU SUOI RSC LEGG 28 FEBBRAIO 1985, N. 47

AL SIGNOR SINDACO
DEL COMUNE

DI CARRARA

Roma - I.P.Z.S.

Lire 150