

EDIFICIO TIPO: **C**

TAVOLA N. **8**

PROGETTO DI COSTRUZIONE DI UN FABBRICATO
USO ABITATIVO DI PROPRIETA' DELLA SOCIETA'
"PARADISO S.p.A." IN LOCALITA' M. DI CARRARA
VIA TIRO A VOLO COMUNE DI CARRARA.

COMPLESSO "G. GALILEI"

SCHEMA VOLUME

RESPINTO



LOTTIZZAZIONE CONVENZIONATA

IL PROPRIETARIO: "PARADISO S.p.A."

PARADISO S.p.A.
L'Amministratore Unico

IL PROGETTISTA: Dott. Ing. FAUSTO CERUTTI

DISEGNO: Scala 1:200

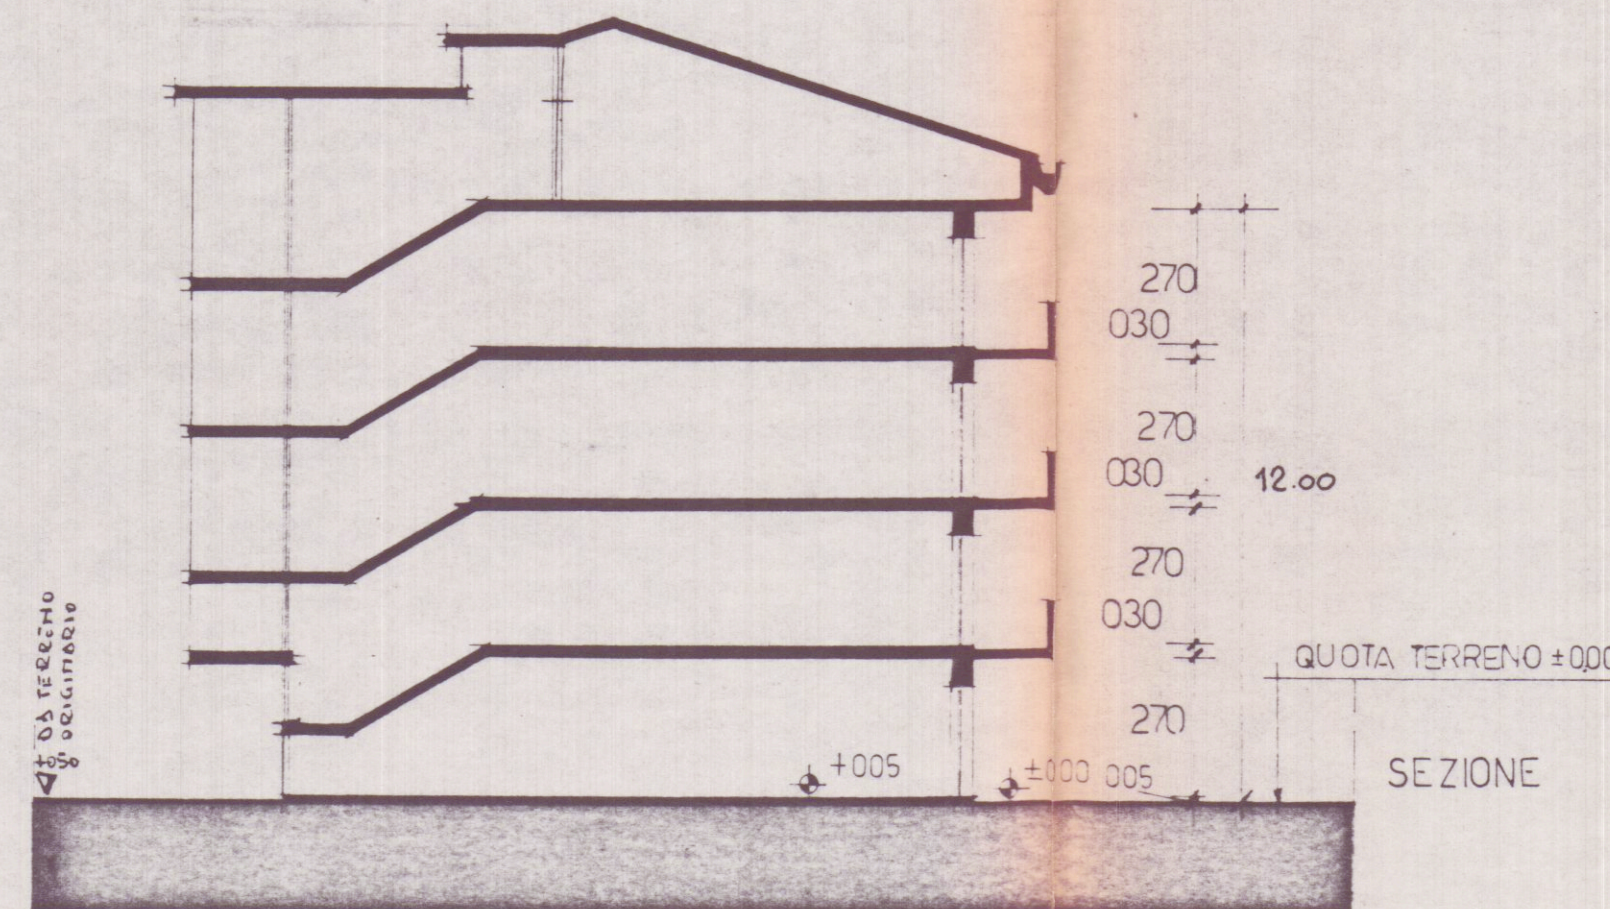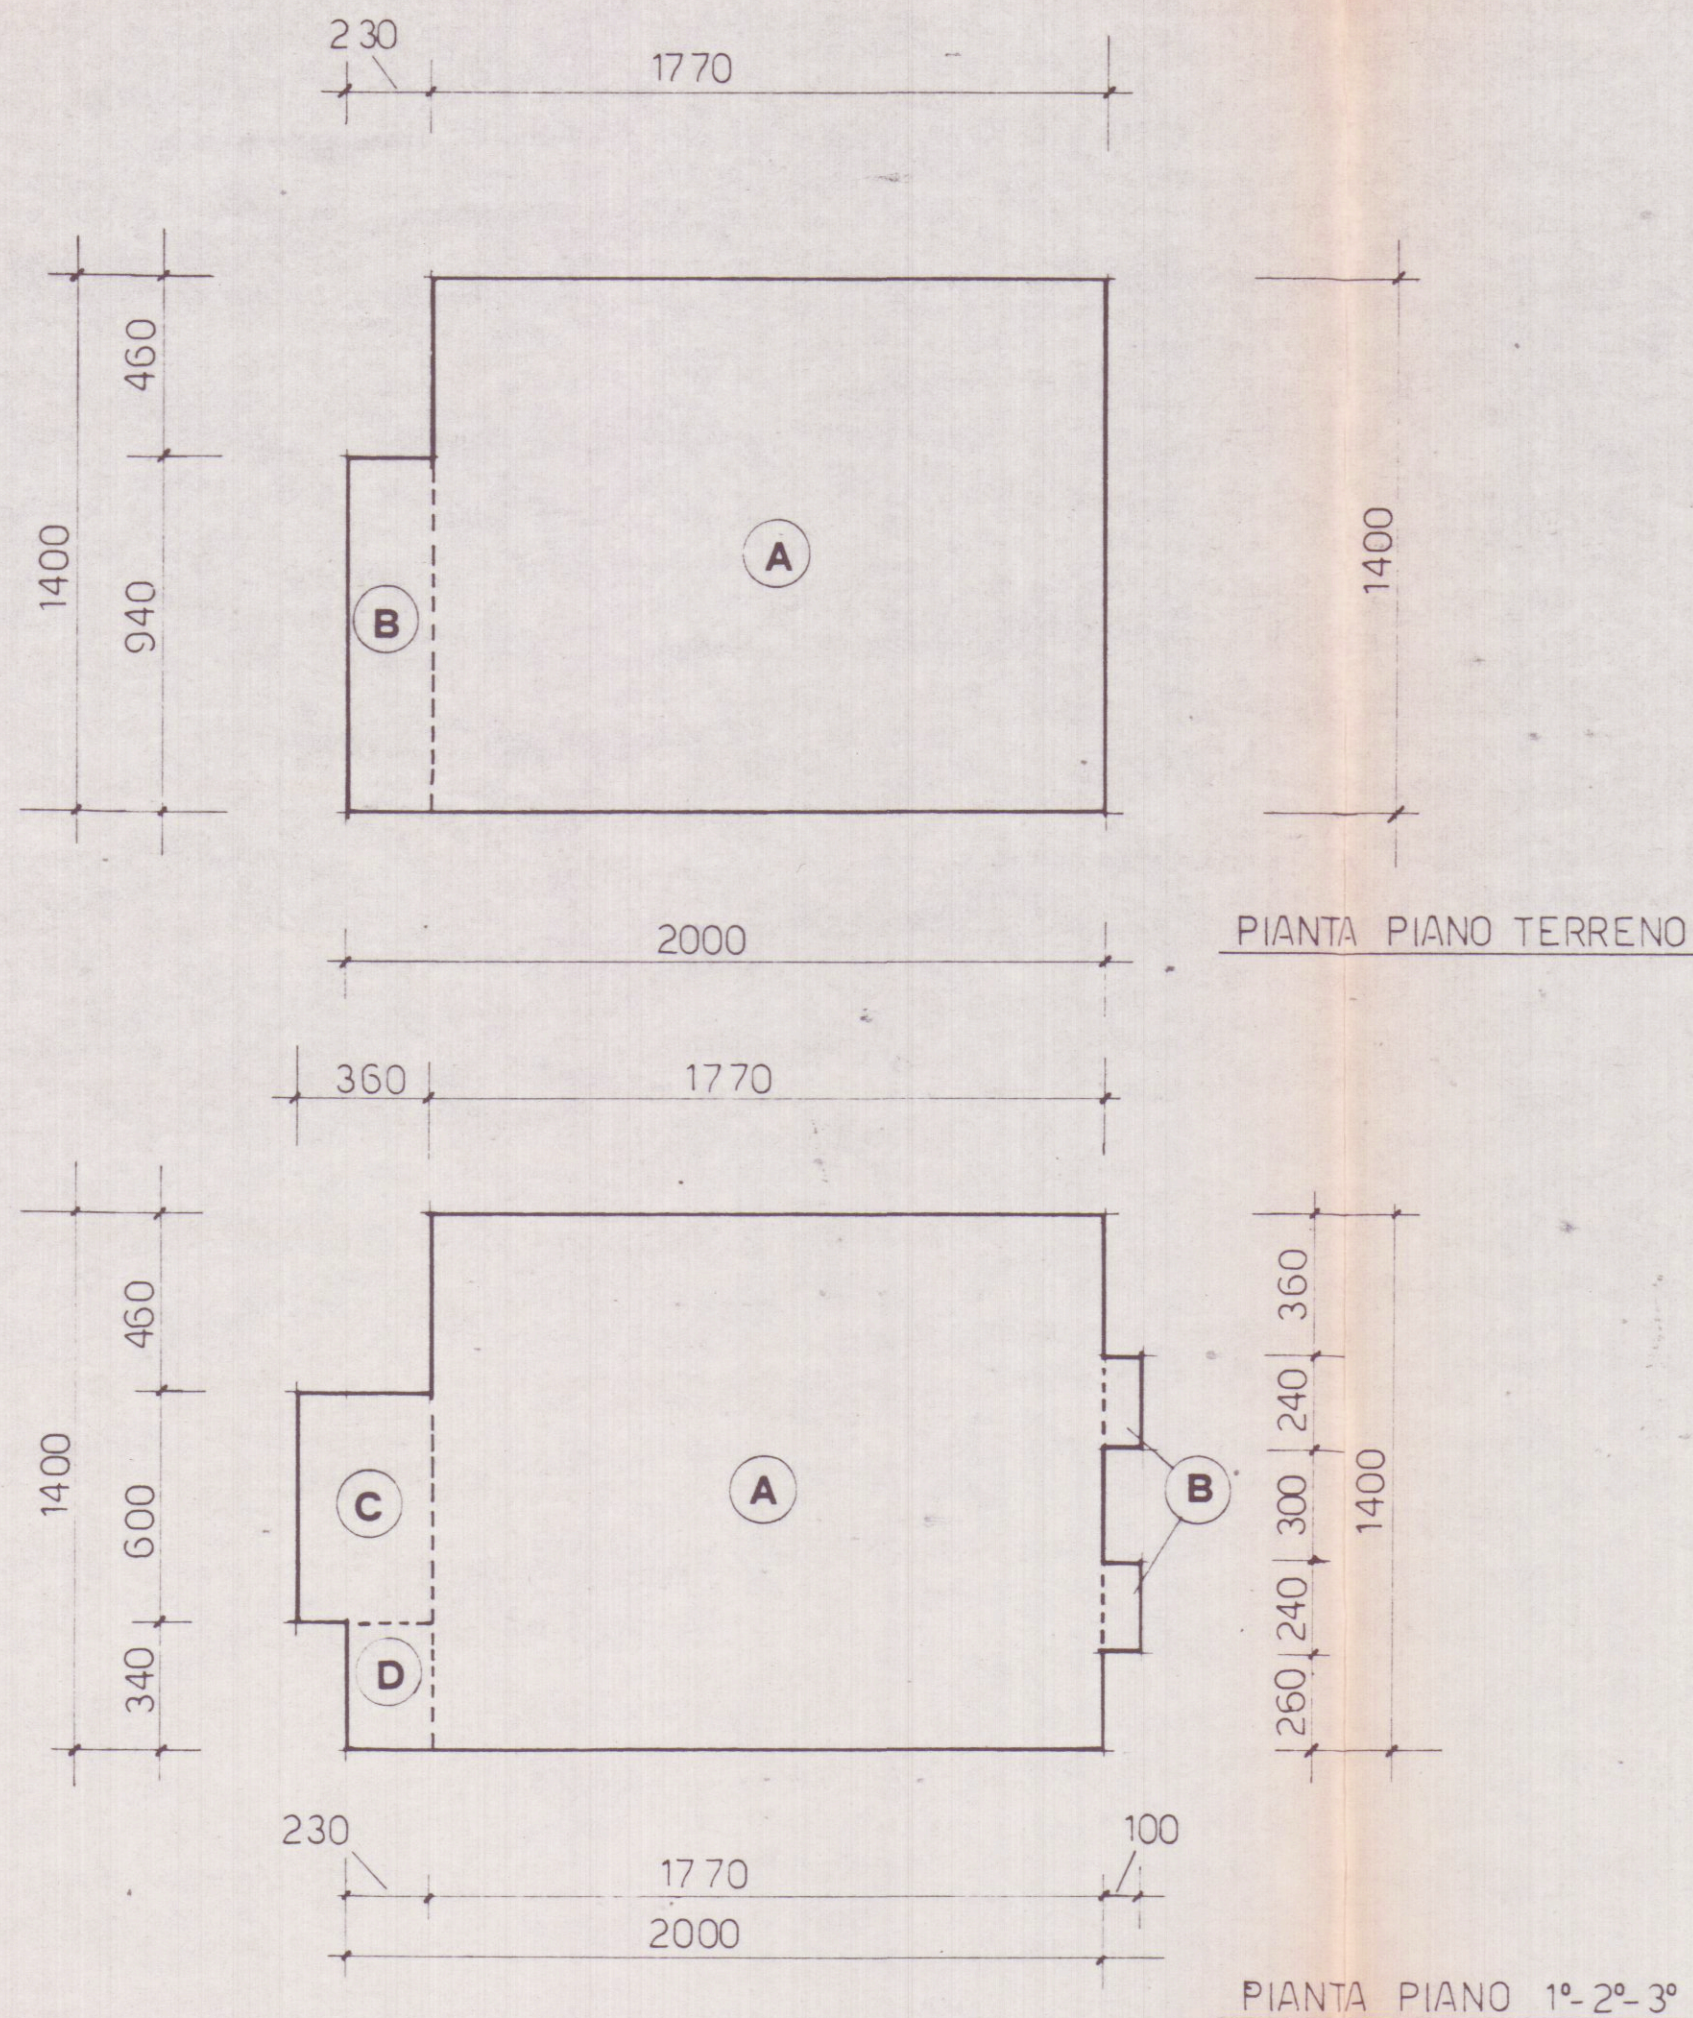

CALCOLO VOLUME

P.T. **A** ml. 17.70 x 14.00 = mq. 247.20
B mt. 2.30 x 9.40 = mq. 21.12
totale mq. 268.32 x ml. 3.05 = mc. 818.37

P. 1° 2° 3° **A** ml. 17.70 x 14.00 = mq. 247.20
B 2 x ml. 2.40 x 1.00 = mq. 4.80
C ml. 3.60 x 6.00 = mq. 21.30
D ml. 3.40 x 2.30 = mq. 7.12
totale mq. 280.42 x ml. 8.95 = mc. 2509.76
TOTALE mc. 3328.13