



prospetto est

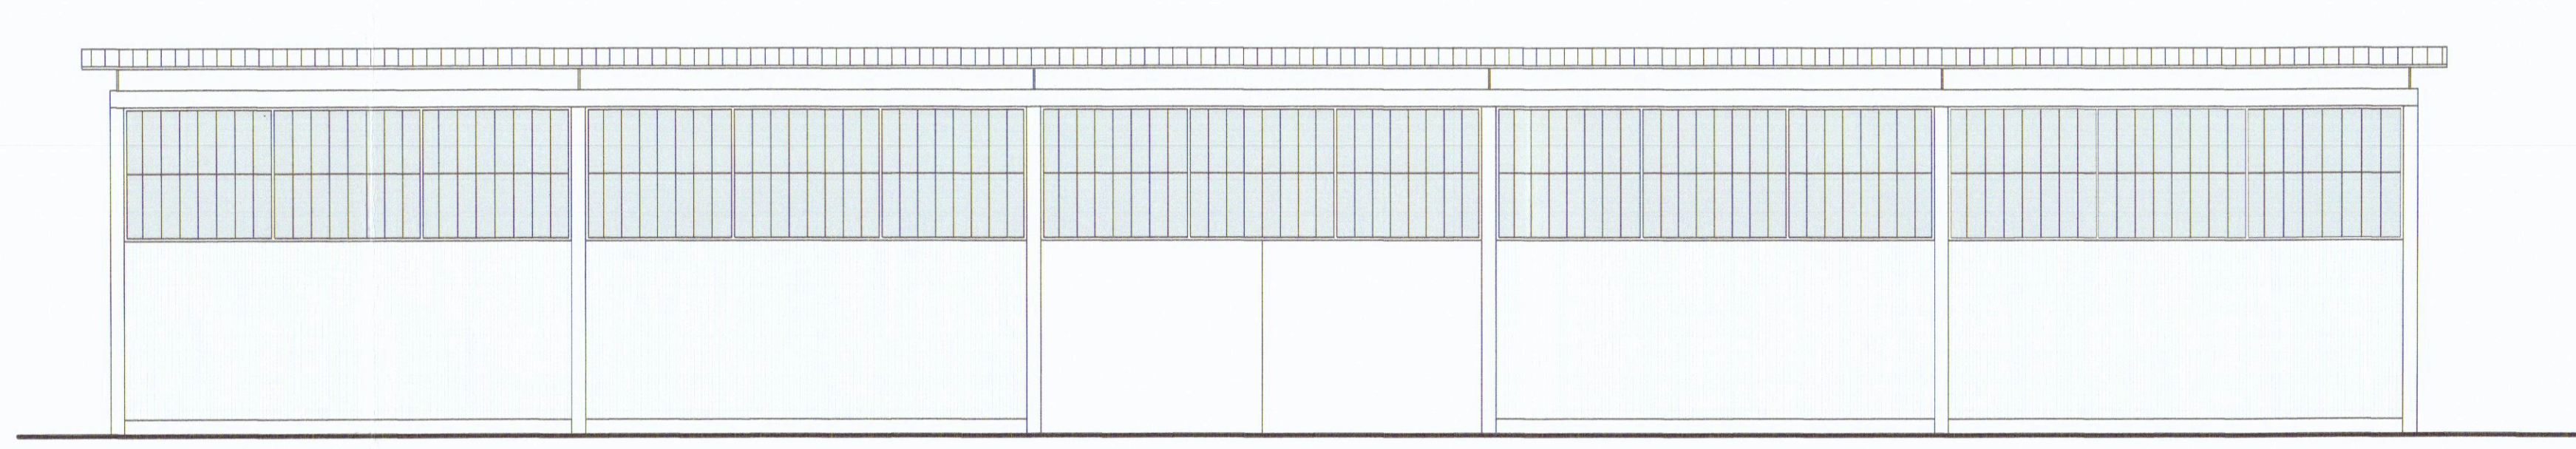

prospetto sud




prospetto ovest

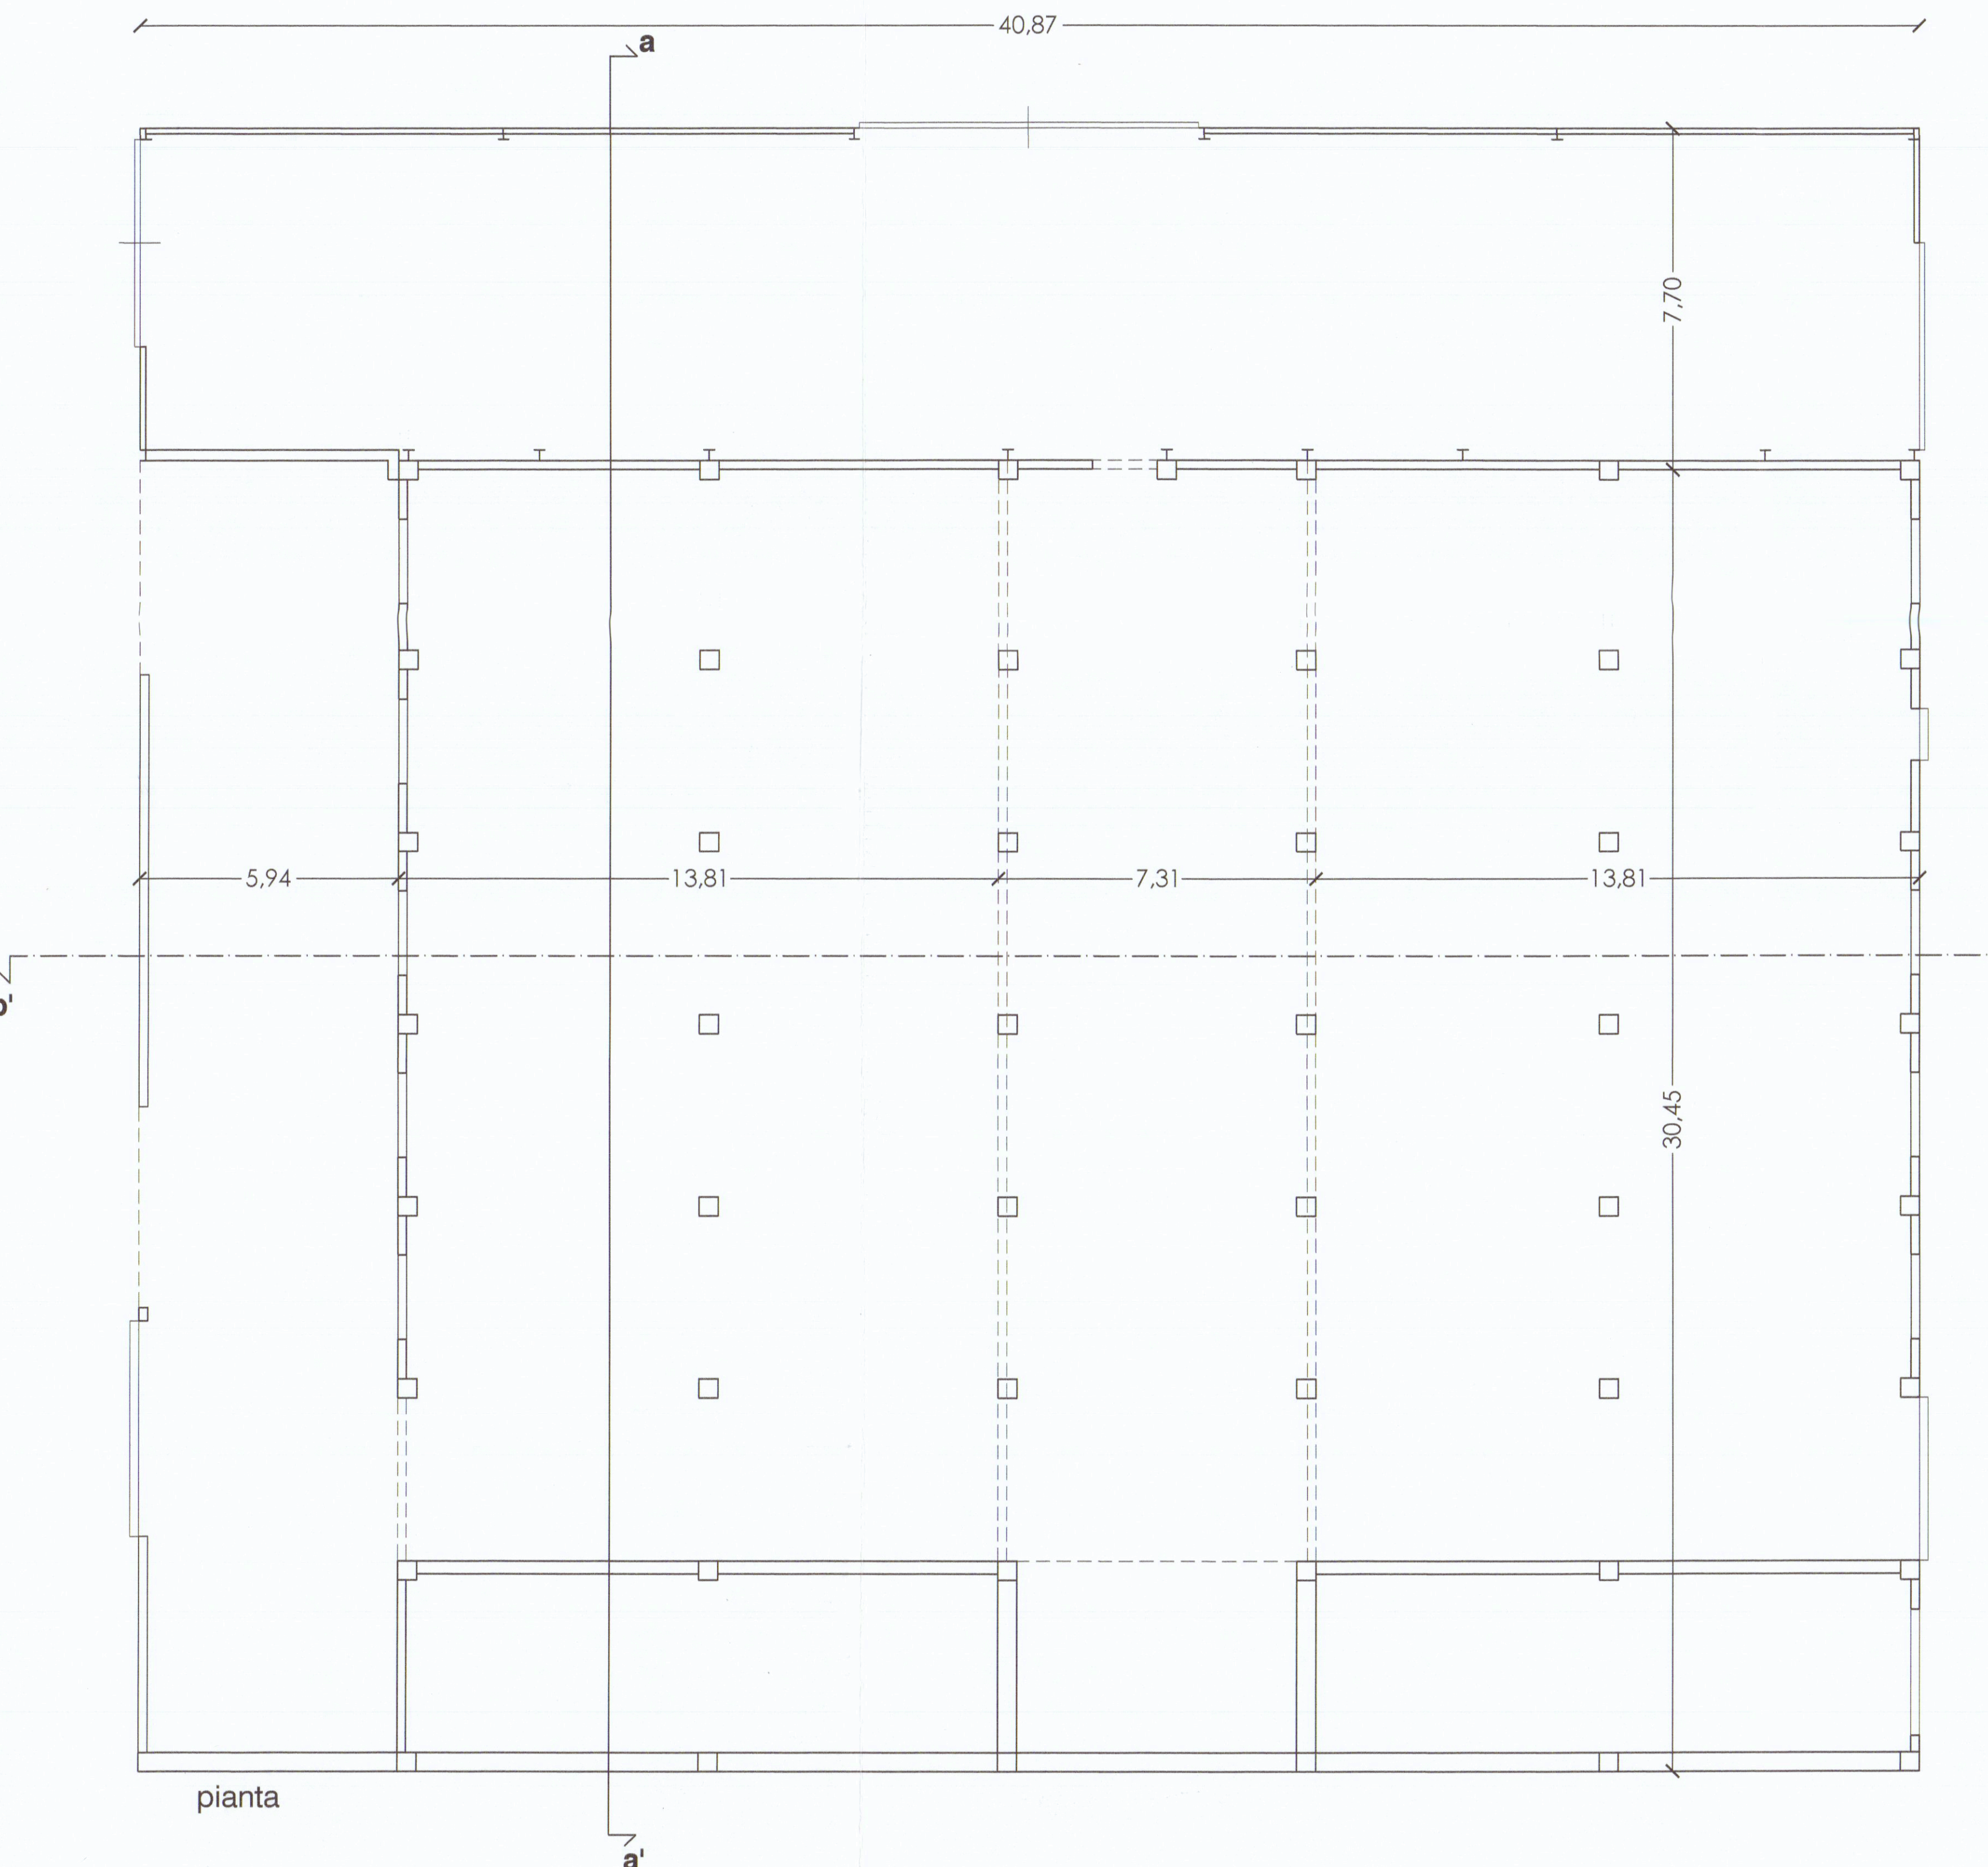

pianta




pianta coperture

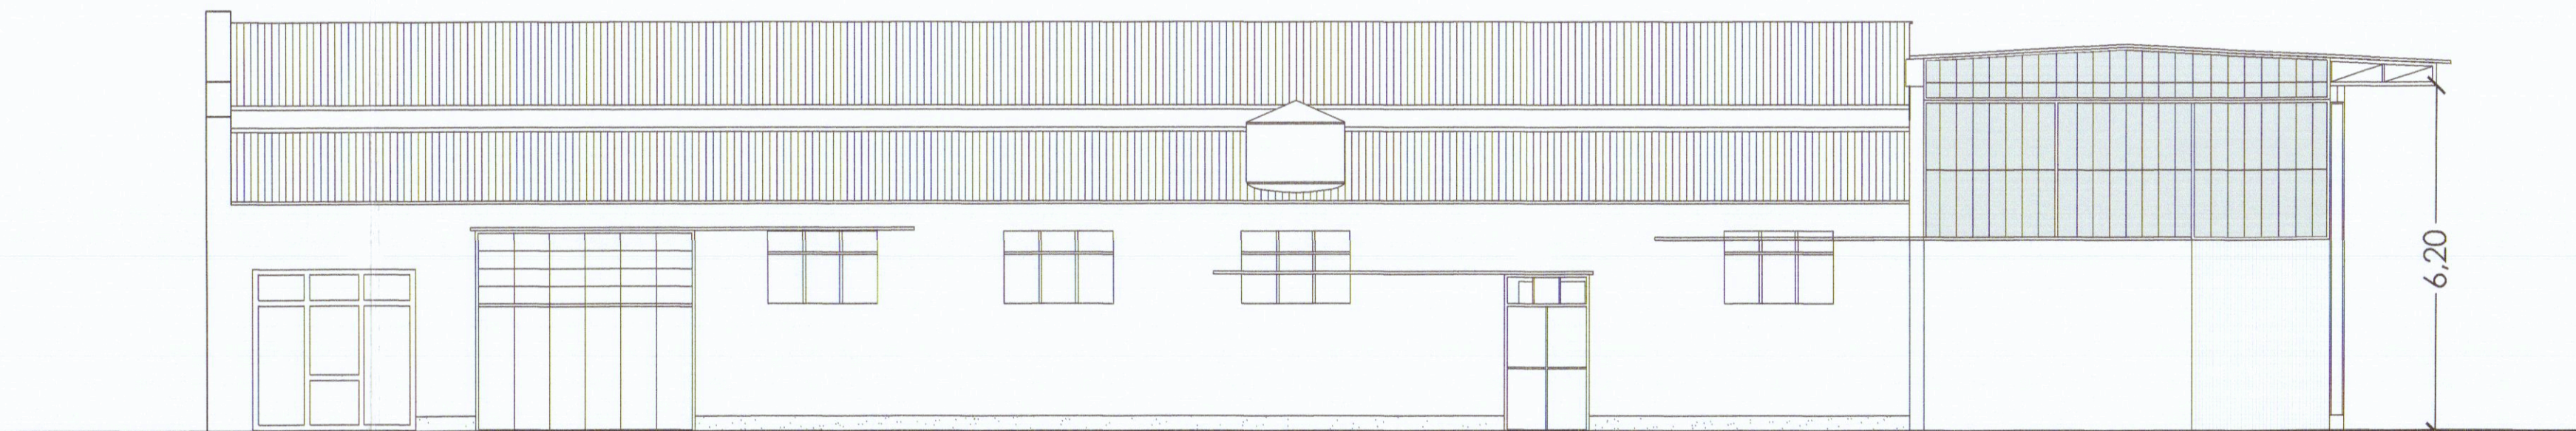

prospetto nord



sezione a-a'

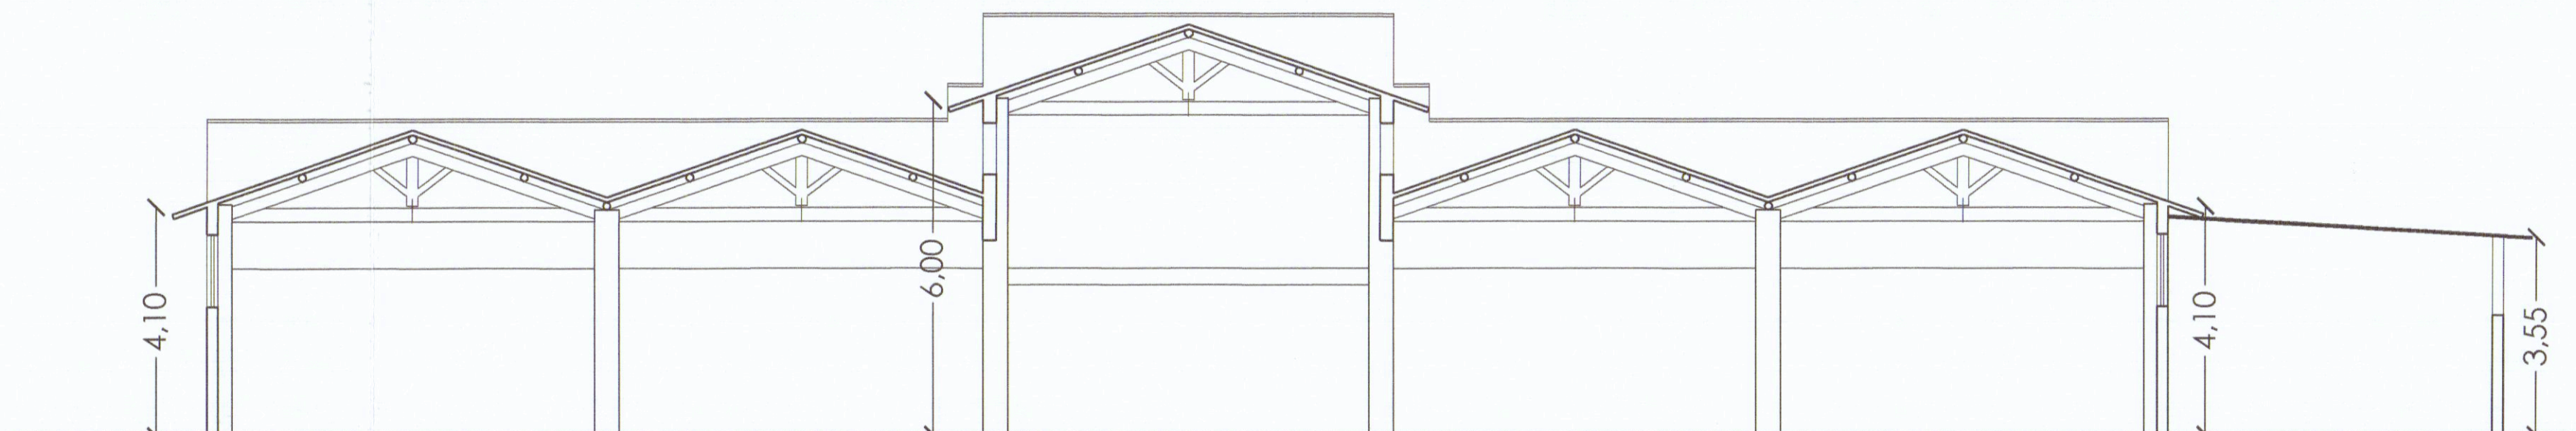

sezione b-b'



prospetto lato nord (foto n°1)

prospetto lato ovest (foto n°2)

prospetto lato est (foto n°3)

## COMUNE DI CARRARA

PROGETTO DI DEMOLIZIONE DI EDIFICIO AD USO INDUSTRIALE E  
COSTRUZIONE DI EDIFICIO AD USO ESPOSITIVO-COMMERCIALE




Marmi ZACC srl  
Viale Zaccagna 47  
54036 Marina di Carrara



collaboratori  
Dott. Arch. Claudia B. Bienaimé  
Dott. Daniele Gottardini

progetto impianto elettrico: Studio Tecnico Periti Industriali di Piattano R., Spada S.  
geologo: dott. geol. Borghini Gabriele  
progetto impatto acustico: Donadel Sando  
progetto rischio idraulico: dott. geol. Niccoli Luca

descrizione  
**tavola stato di fatto** 1:100  
tavola  
**2A**  
oggetto  
**prospetti, piante, sezioni**  
data: gennaio 2007

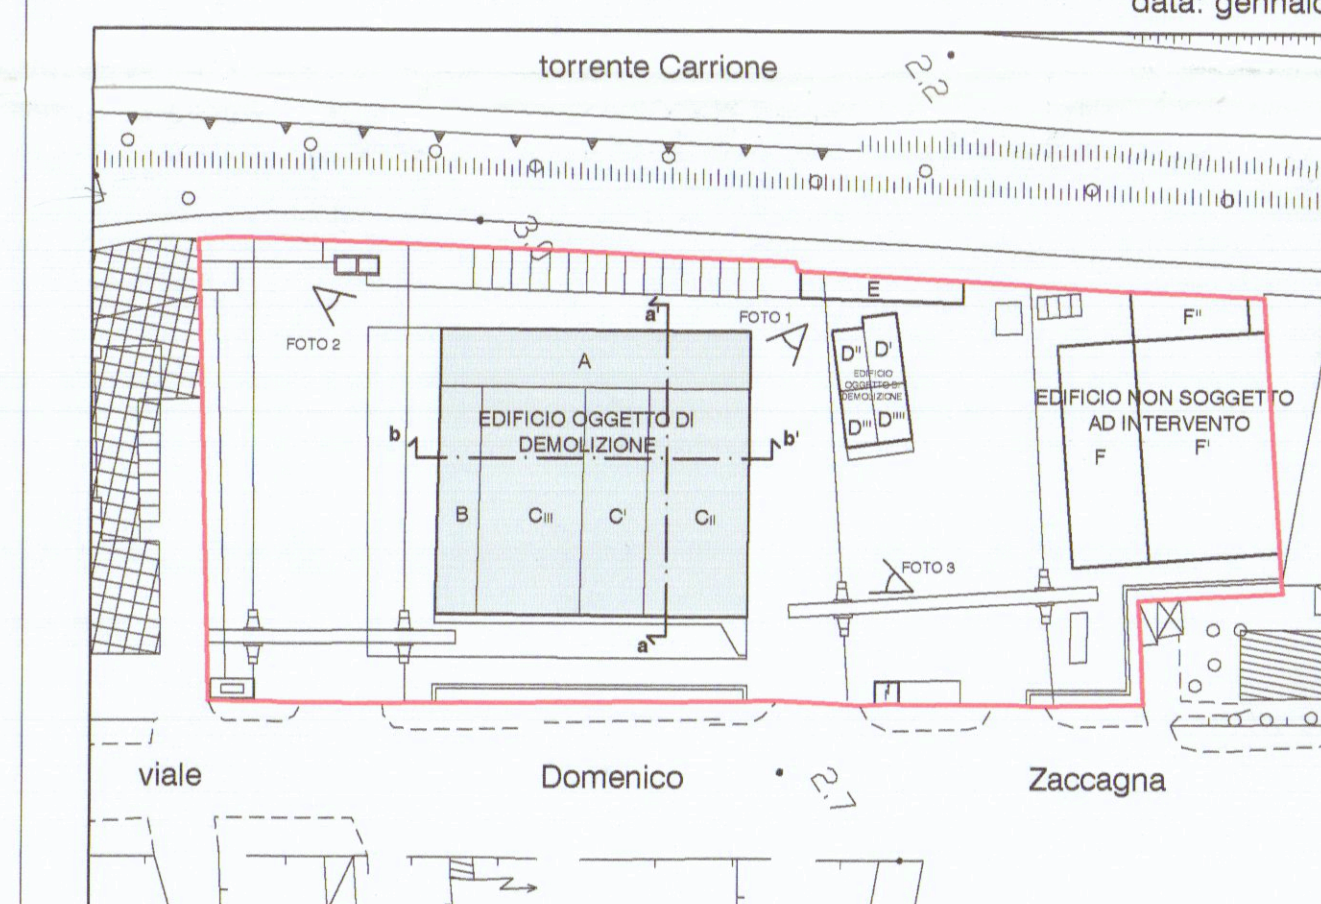

Planimetria dello stato di fatto 1:1000

| SUPERFICI E VOLUMI |                 |              |             |
|--------------------|-----------------|--------------|-------------|
| EDIFICIO           | SUPERFICIE (mq) | ALTEZZA (mt) | VOLUME (mc) |
| A                  | 314,70          | 6,20         | 1951,13     |
| B                  | 180,88          | 3,55         | 642,12      |
| C'                 | 222,53          | 6,00         | 1335,17     |
| C"                 | 420,74          | 4,10         | 1725,02     |
| C'''               | 420,74          | 4,10         | 1725,02     |
| TOTALE             | 1559,59         |              |             |
| D'                 | 40,95           | 3,10         | 126,94      |
| D"                 | 34,85           | 3,10         | 108,03      |
| D'''               | 35,10           | 3,10         | 108,81      |
| D'''               | 33,31           | 3,10         | 103,26      |
| TOTALE             | 144,21          |              |             |
| TOTALE             | 1703,80         |              |             |