


3 VARIANTE

RESPINTO

12

PENDENZA DEL TETTO NELLA PRECEDENTE APPROVAZIONE

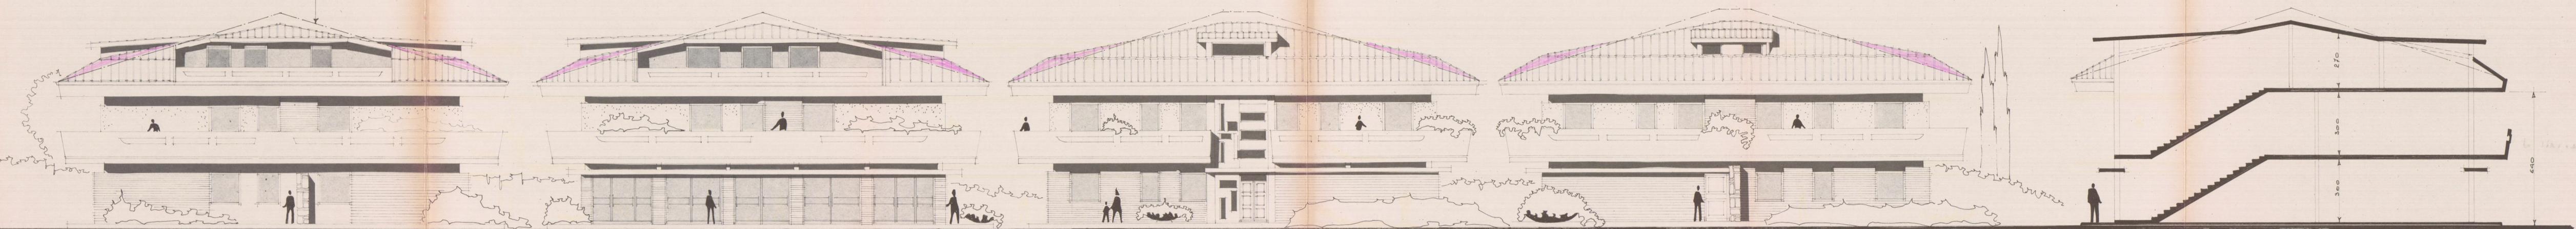

VARIANTE ALLA COPERTURA DEL FABB.
 DI PROP. ING. PORTA ALDO E IANHI MARIA G.
 VIA DELLE PIHETE - MARIHA
 PROSPETTI. RAPP. 1:100

PROSPETTO SUD

PROSPETTO NORD

PROSPETTO EST

PROSPETTO OVEST

SEZIONE

Dot. Ing. Nicola Donatelli
 Nicola Donatelli