

geometra valerio manfredi
via campo d'appio n° 33 avenza

COMUNE DI CARRARA

CONDONO EDILIZIO (DL 269/03-LR 53/2004)

via Fossone Basso n

MODIFICA ALLA DESTINAZIONE D'USO DI

Fog.62 mapp. 983 sub.1

VOLUME TECNICO

richiedente

COCCHI ROMEO

avviso

25 SET. 2006


tabella

planimetrie
piante
prospetti
sezioni

scala
1/2000
1/100

data

MAPPA UTE FOG.62 SCALA 1/2000

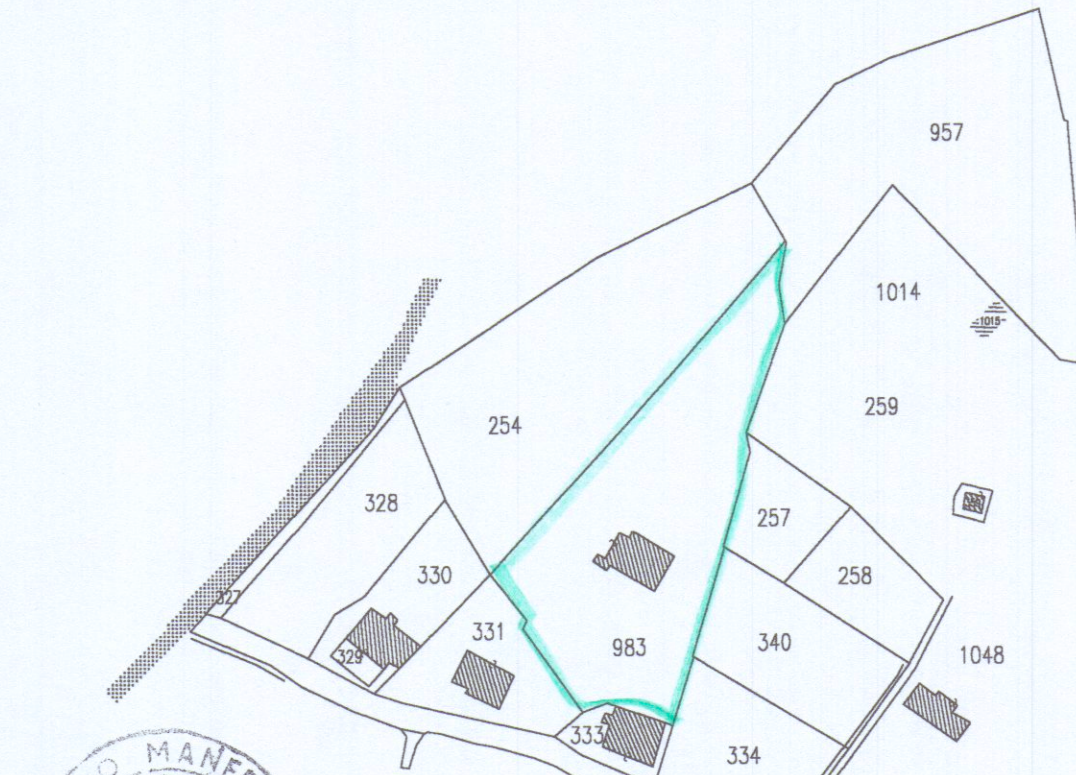





allegato ad istanza di CONDONO EDILIZIO
LR 53/03 n° progr. 257
03/11/06
Prov. ...

3,20x4,30 =mq.13,76x2,60=mc.35,78


PIANO SEMINTERRATO ESISTENTE

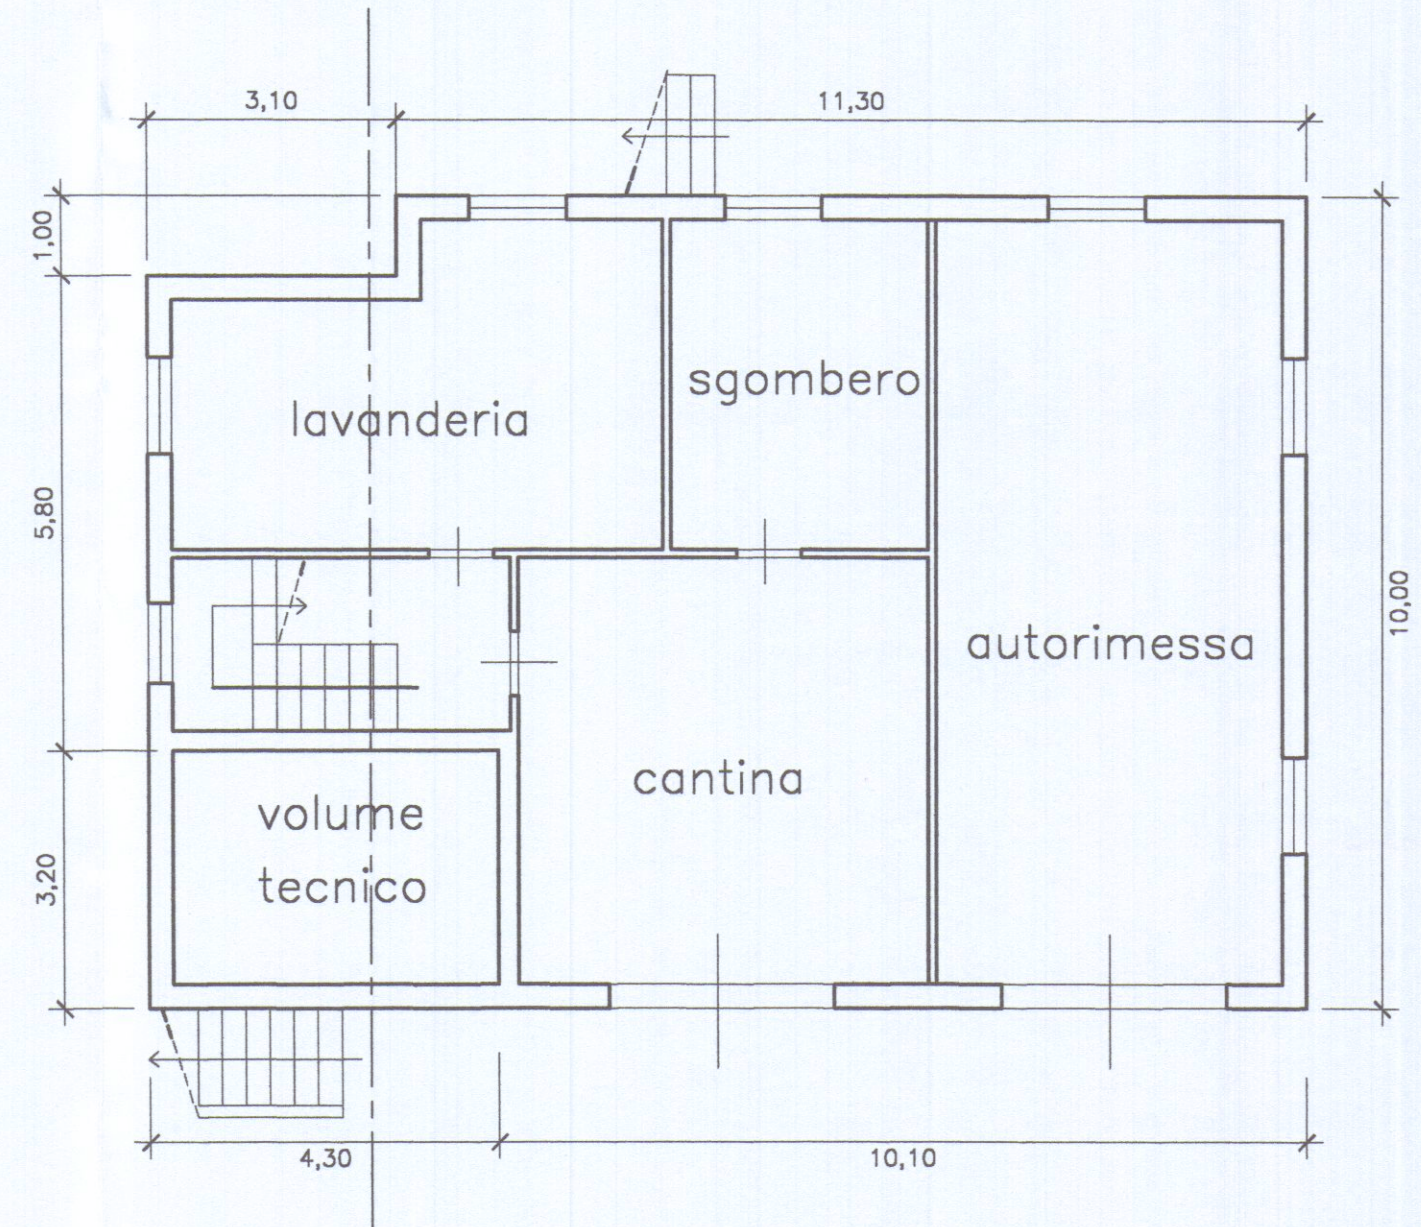


PIANO SEMINTERRATO MODIFICATO

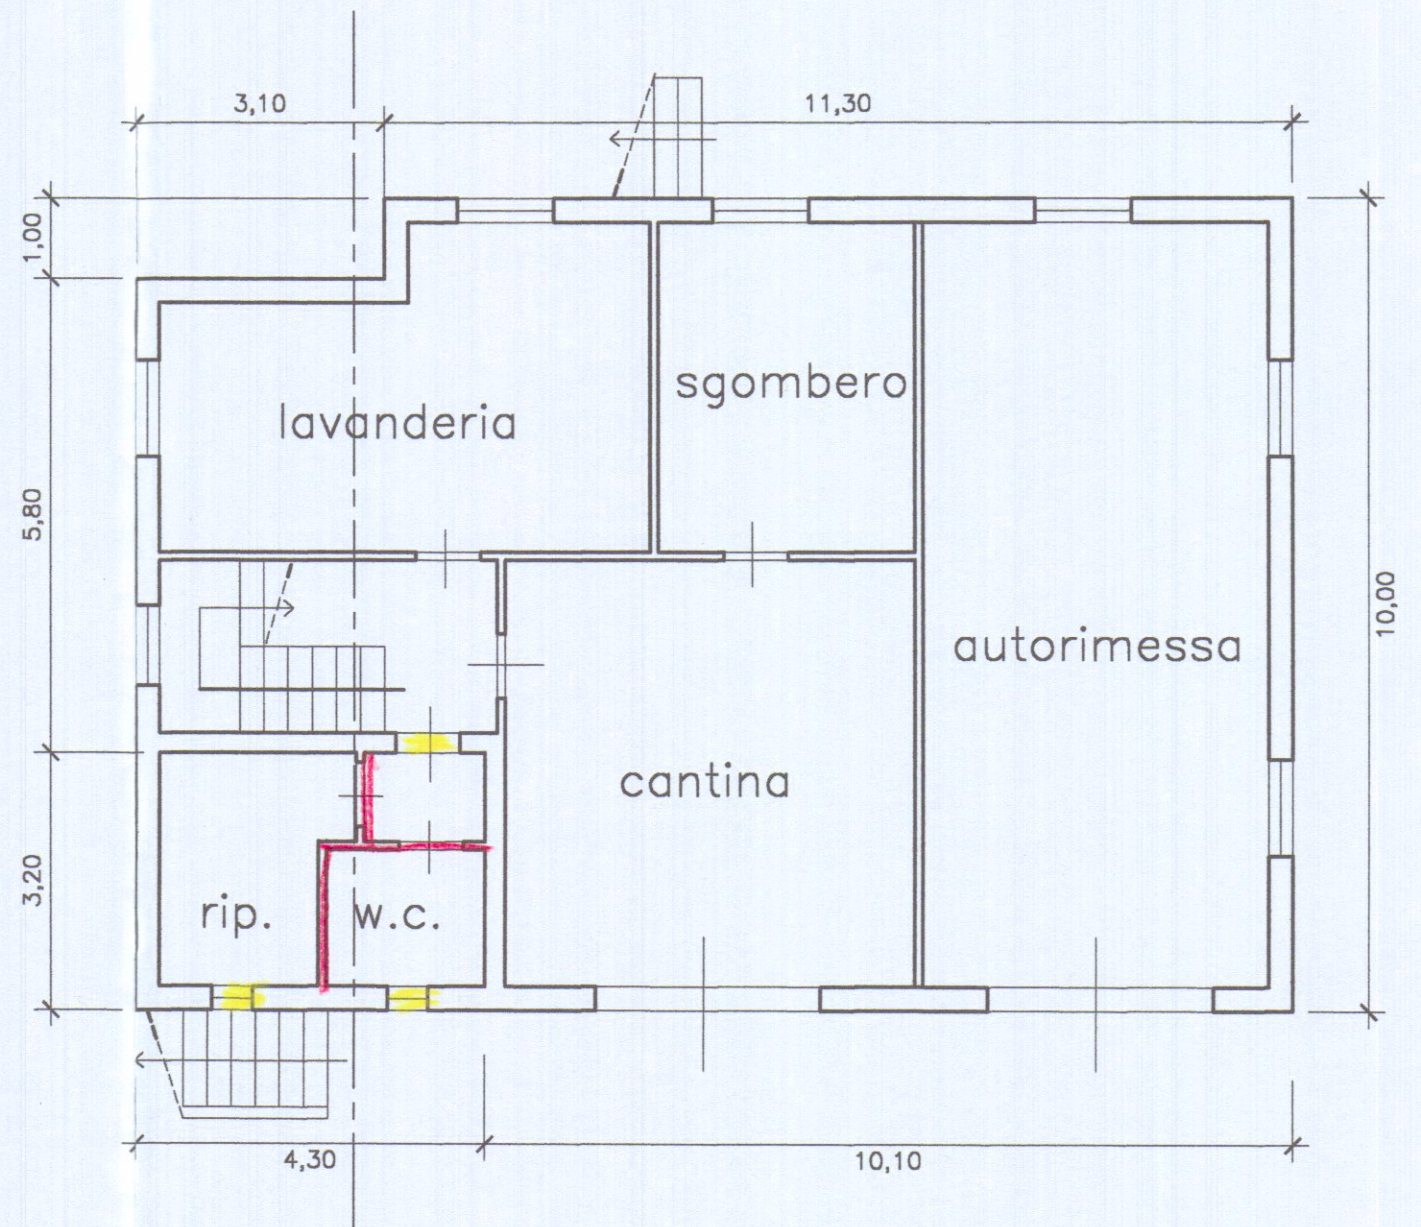


PIANO TERRA INVARIATO

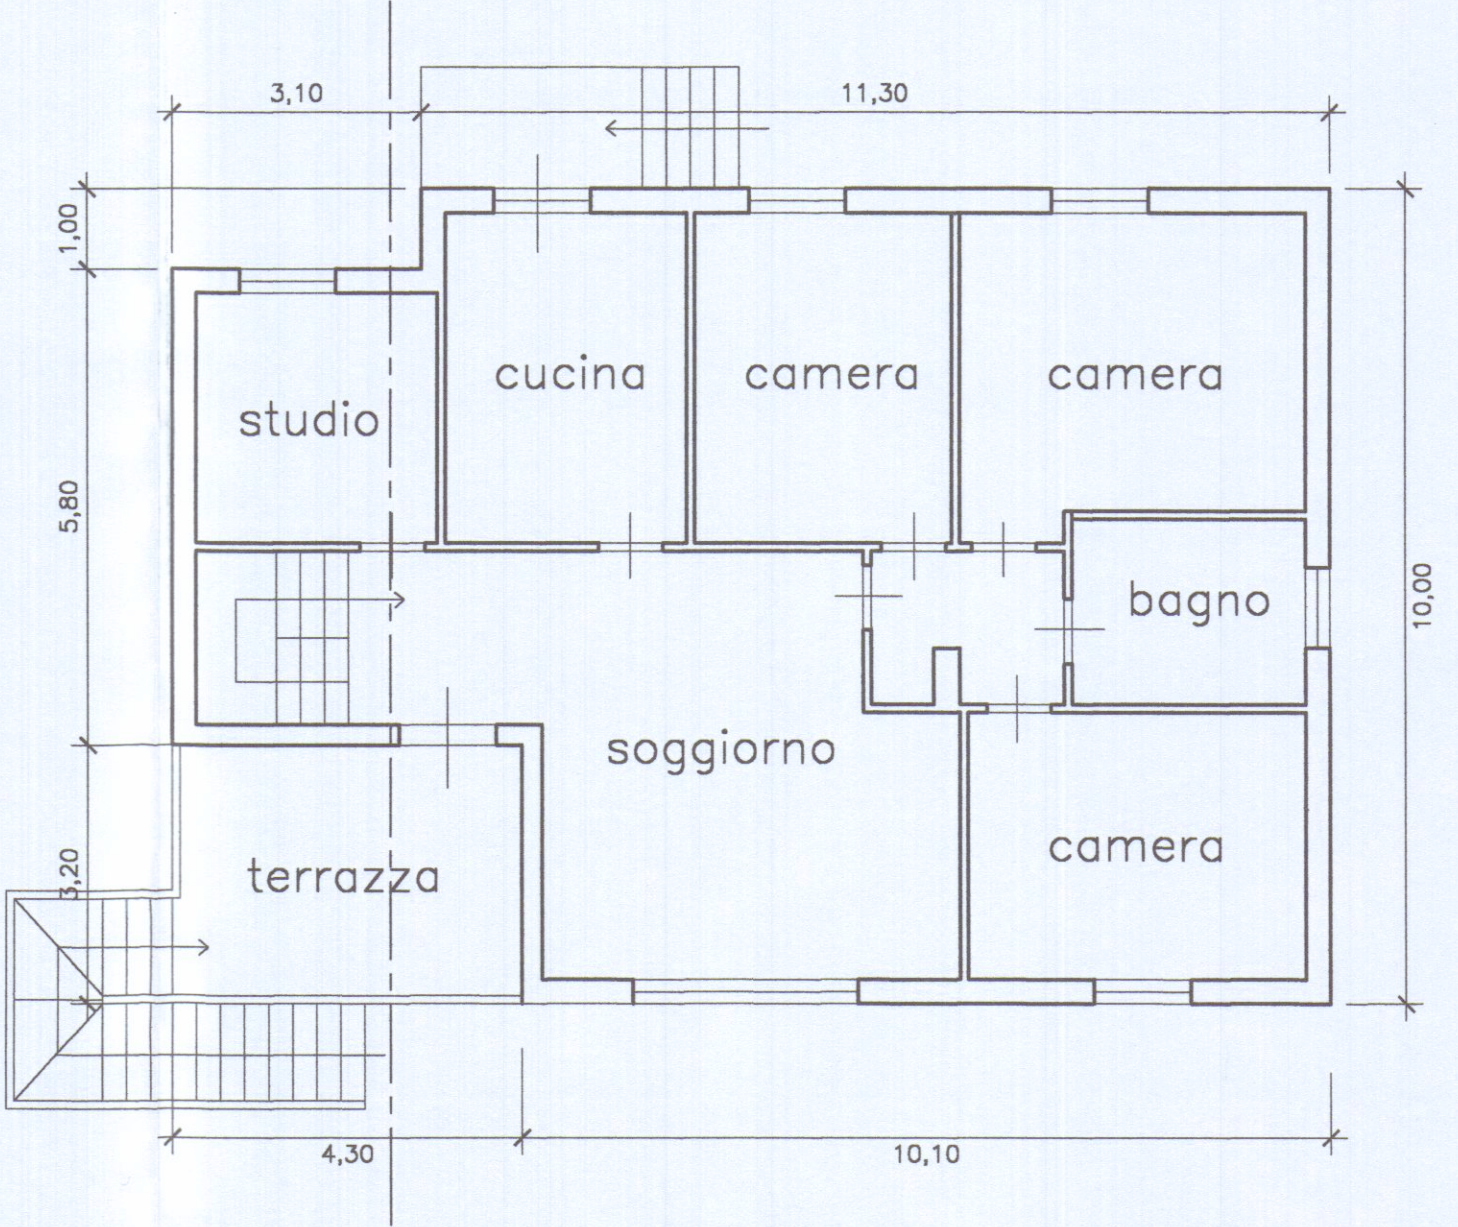


SEZIONE ESISTENTE

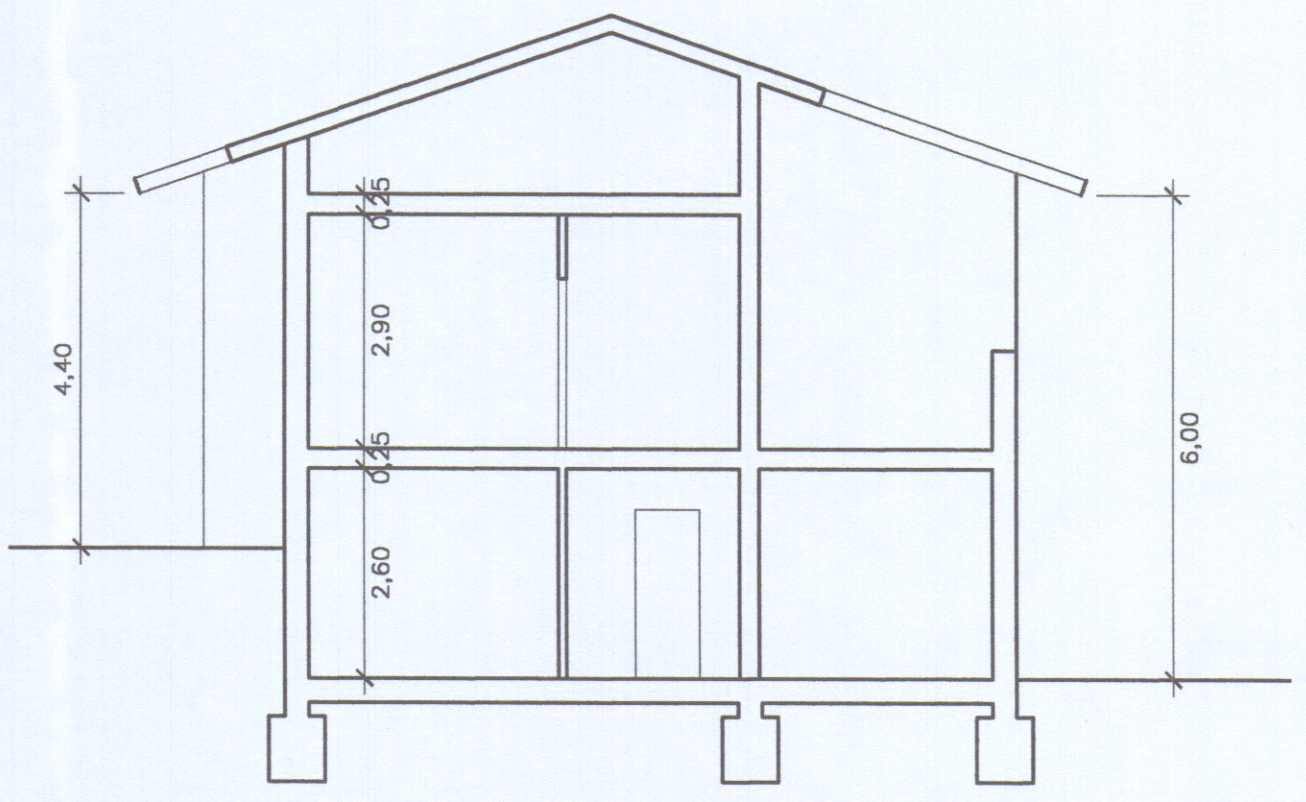


LATO PONENTE INVARIATO

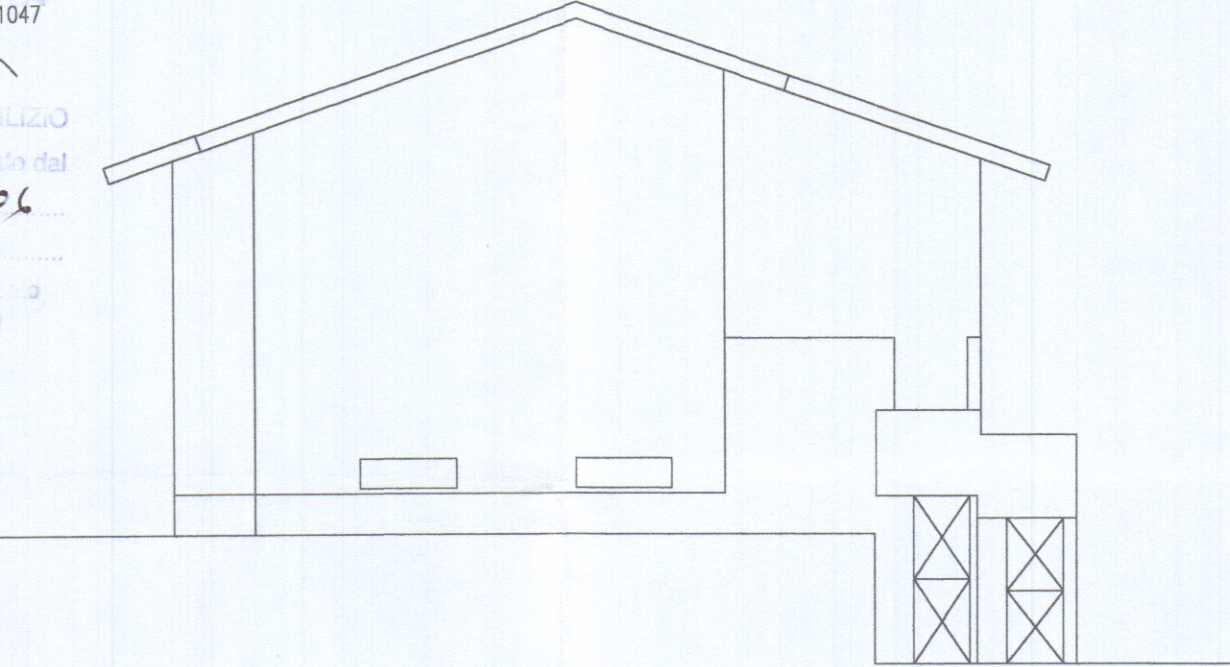

LATO MARE ESISTENTE

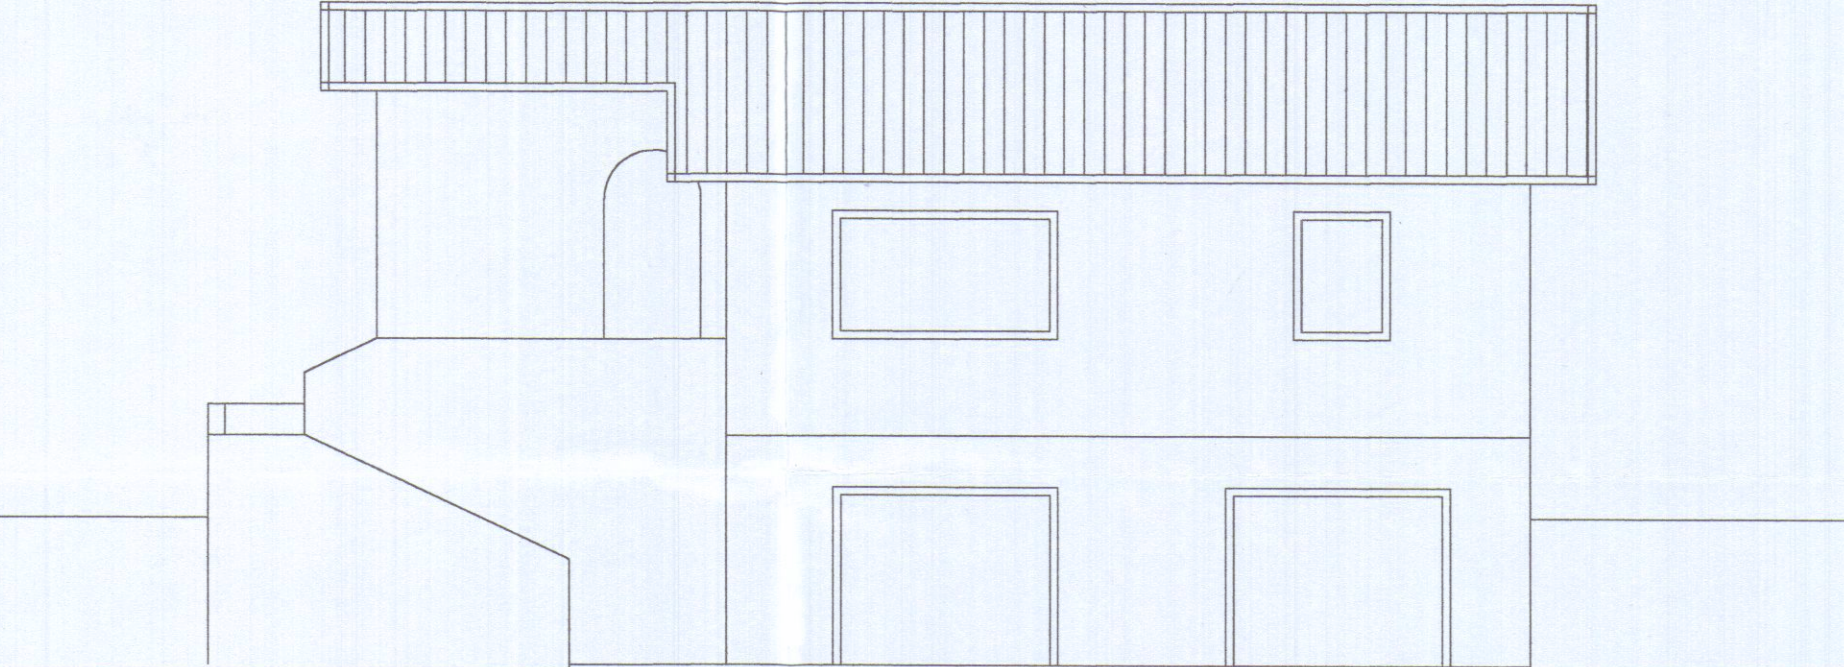

LATO MARE MODIFICATO

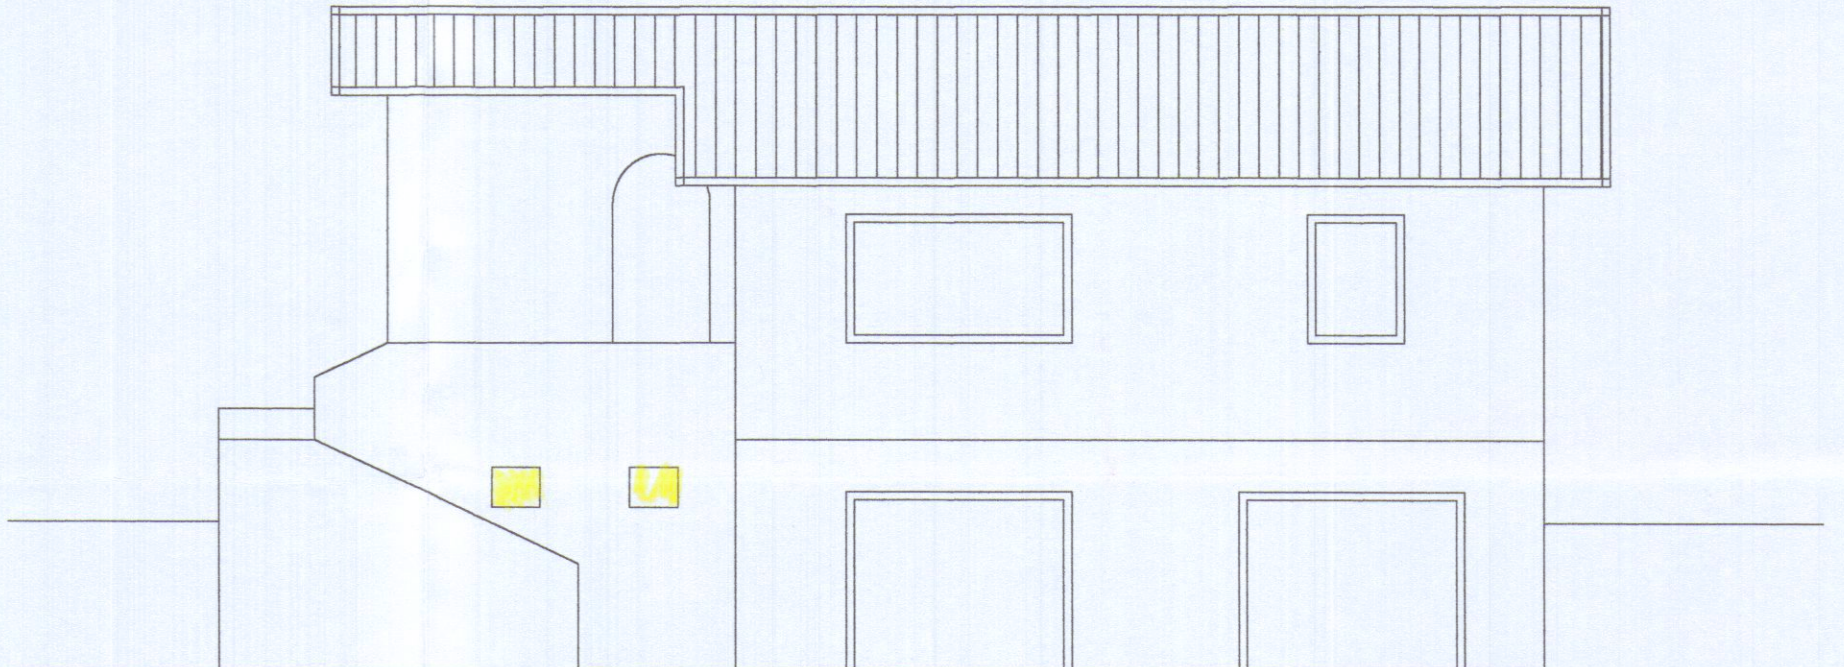

SEZIONE MODIFICATA

