

COMUNE DI CARRARA
LOC. FOSSOLA

SOSPESO

PROGETTO AMPLIAMENTO CASA DI
CIVILE ABITAZIONE.

PROPRIETARIO: COSCI MARIO

FOG. N° 51 MAPP. N° 513

STUDIO TECNICO
Architetto LUCIO GRAHAI
Viale XX Settembre, 215
AVENZA-CARRARA - TEL. 59.133
R.C.F. GRN LCU 24H04 0882Y

ELABORATI:

STRALCIO CATASTALE SCALA 1:1000 1:100
PIANTE PROSPETTI E SEZIONE SCALA 1:50

IL COMANDANTE PROVINCIALE
(Dr. Ing. S. Giannini)

TAV. N°


2

STATO DI PROGETTO


STRALCIO CATASTALE SCALA 1:1000




INGRANDIMENTO CATASTALE SCALA 1:400

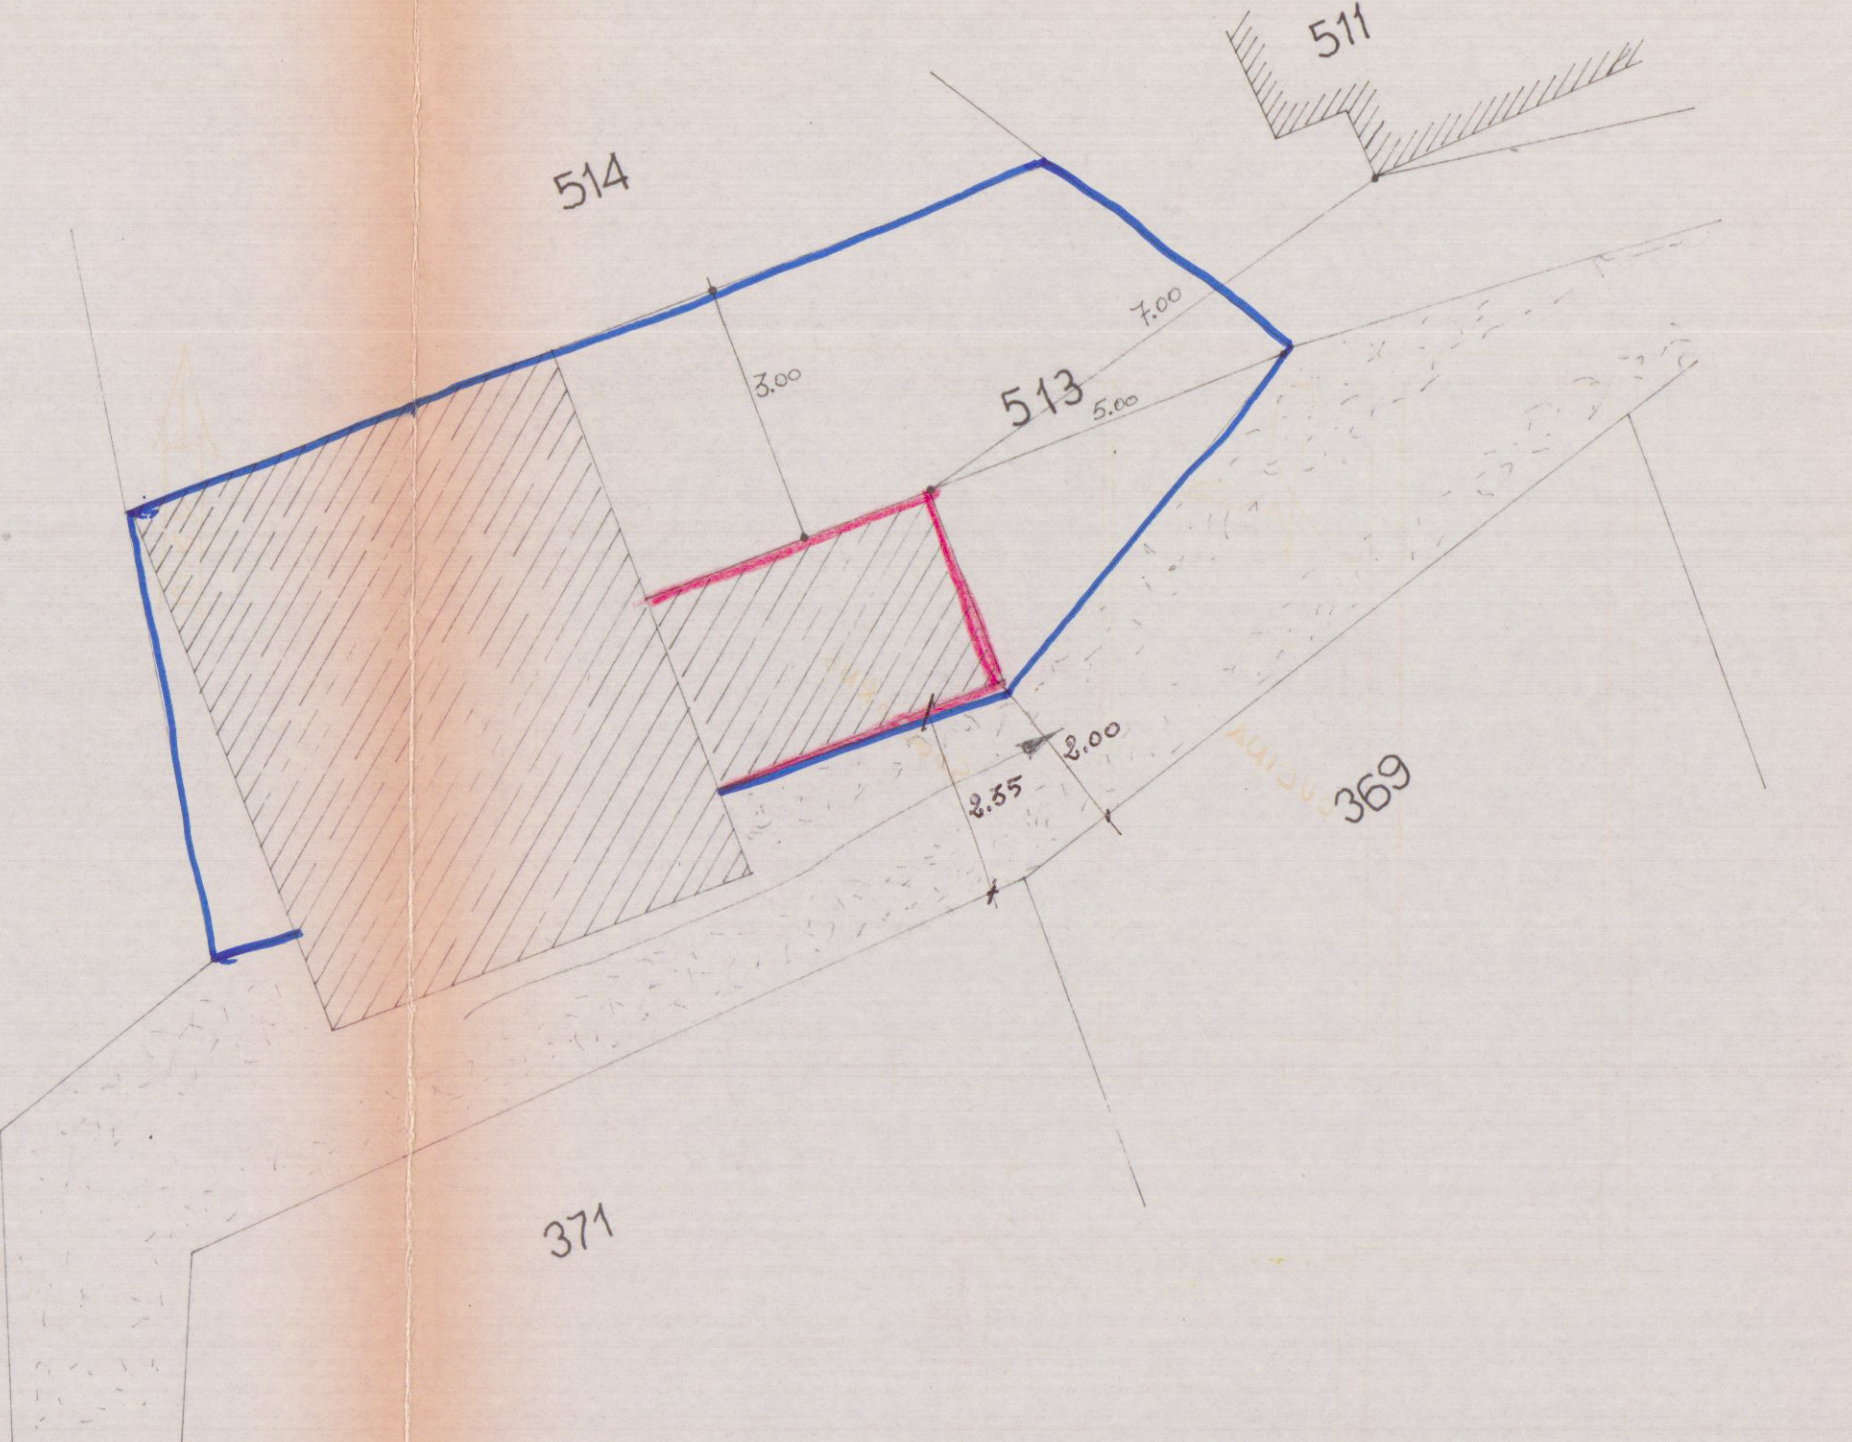


PIANTA P.T.

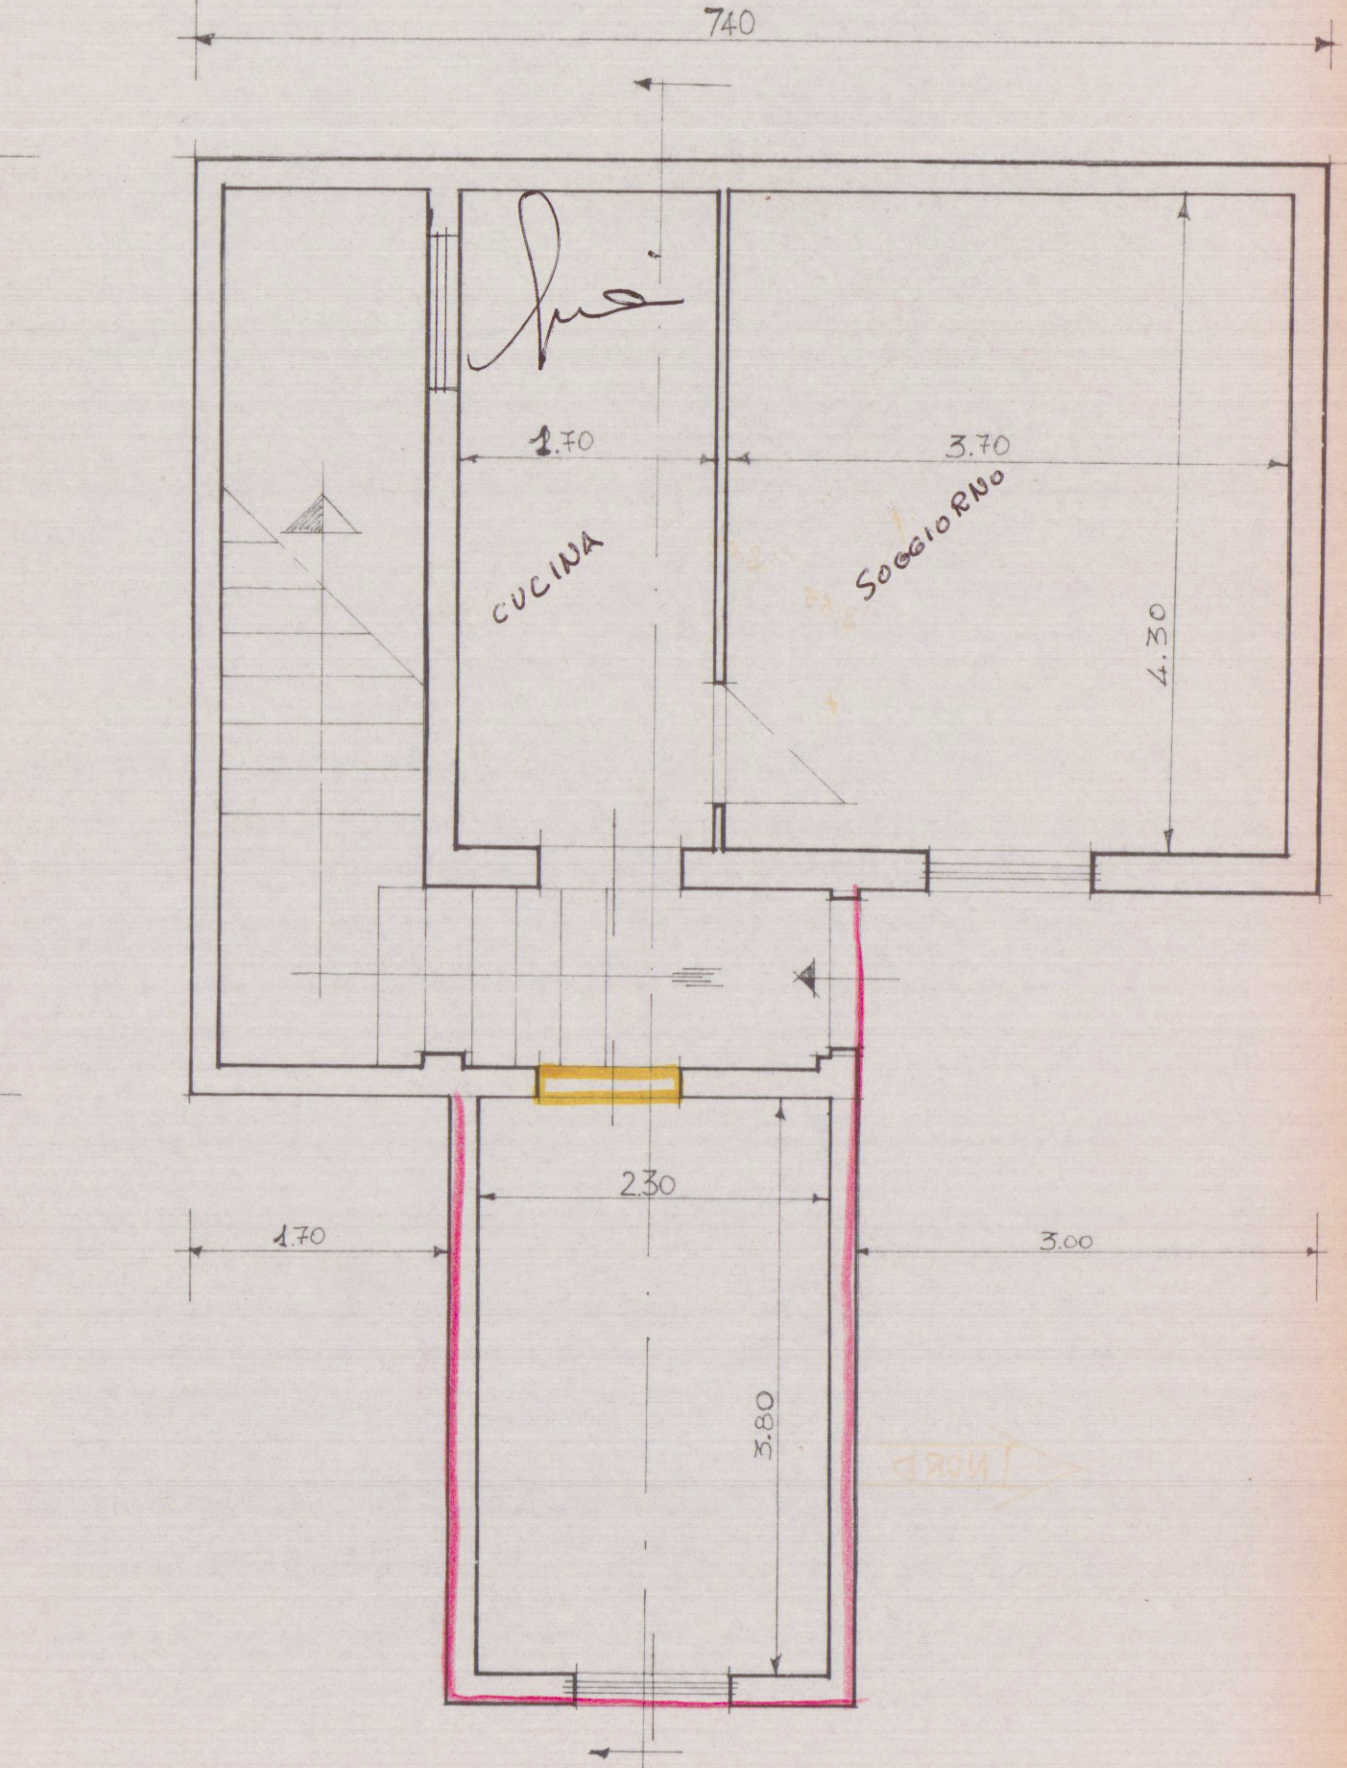


PIANTA 1° P.

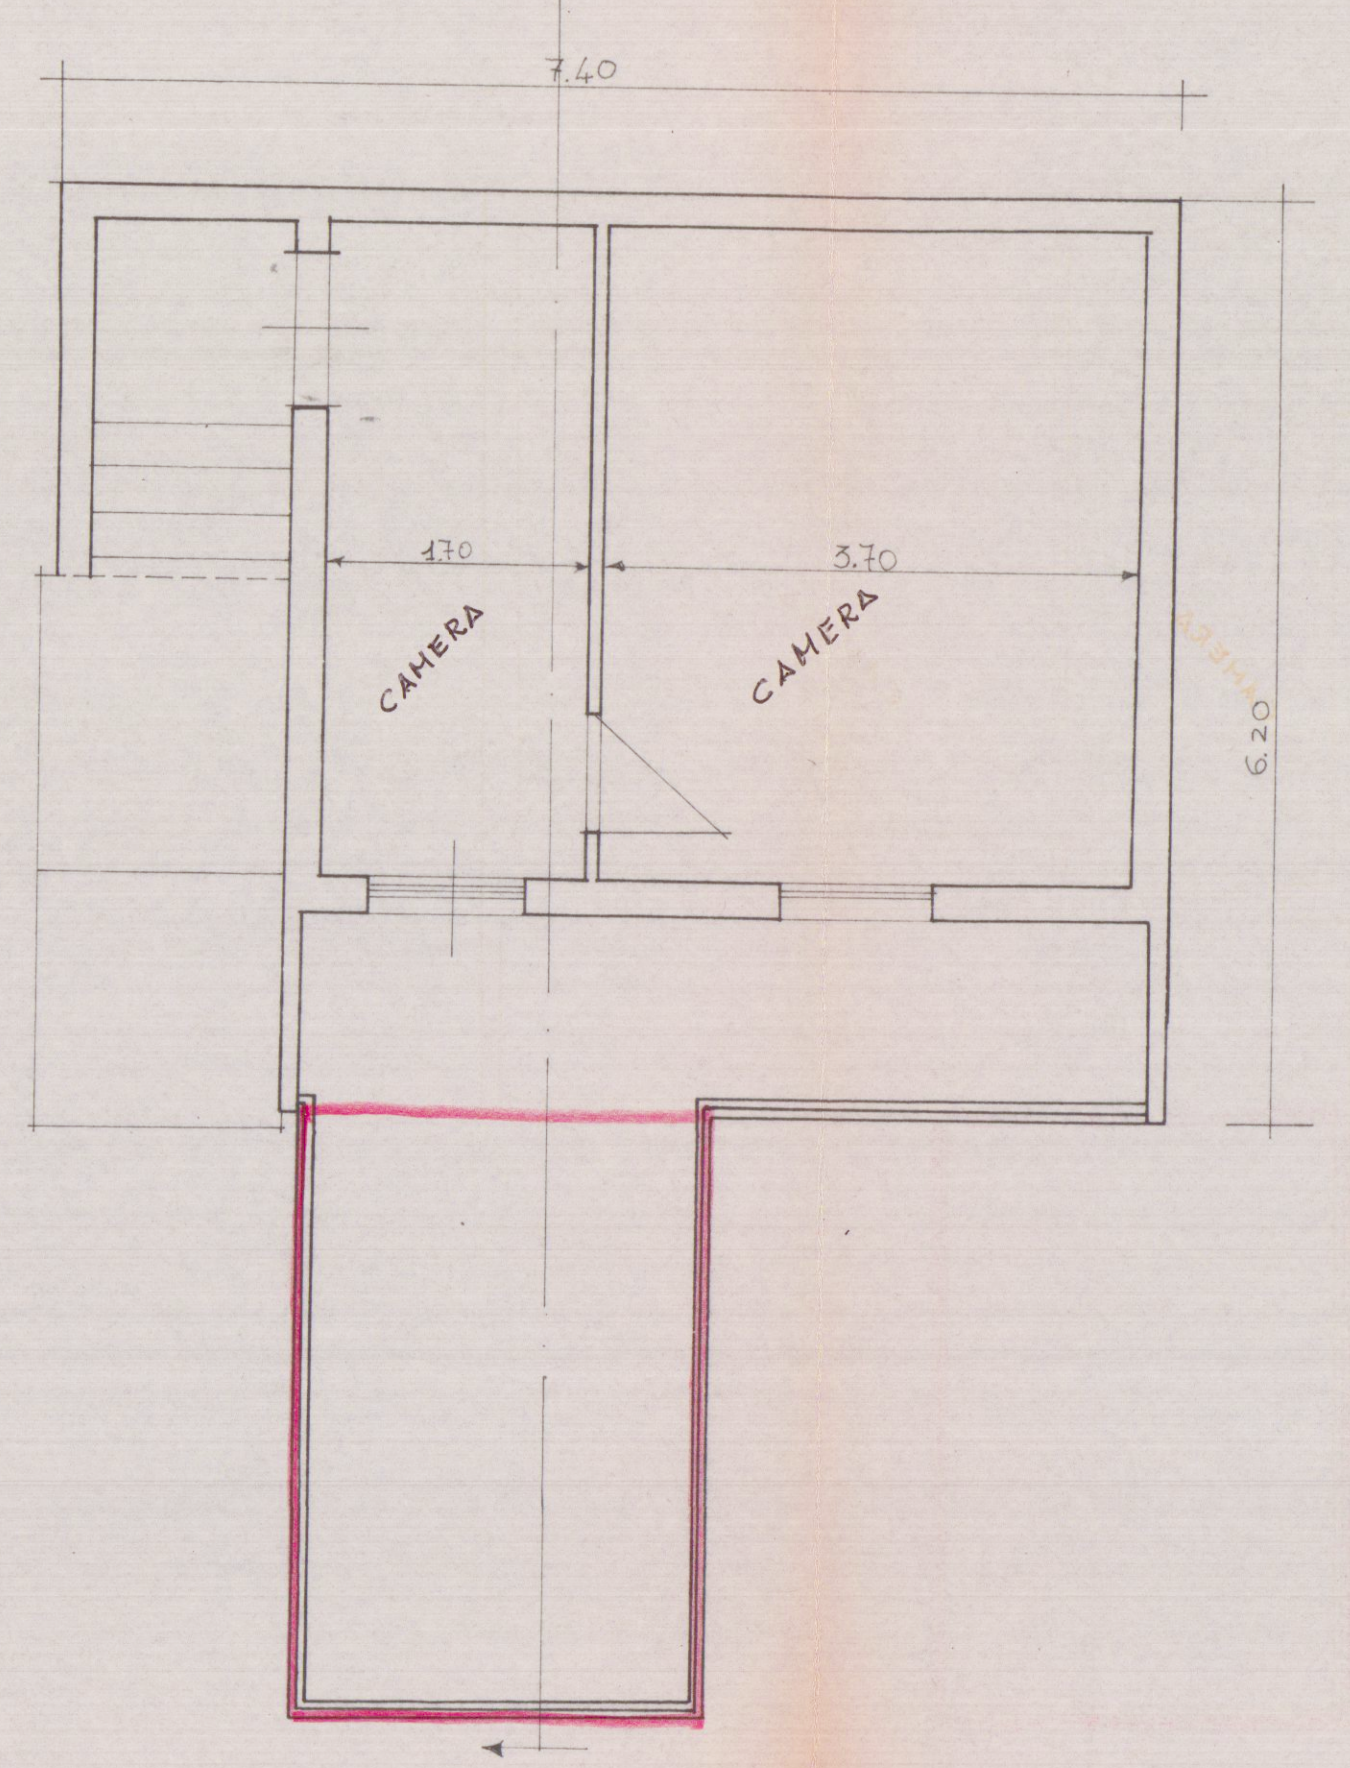

PROSPETTO SUD

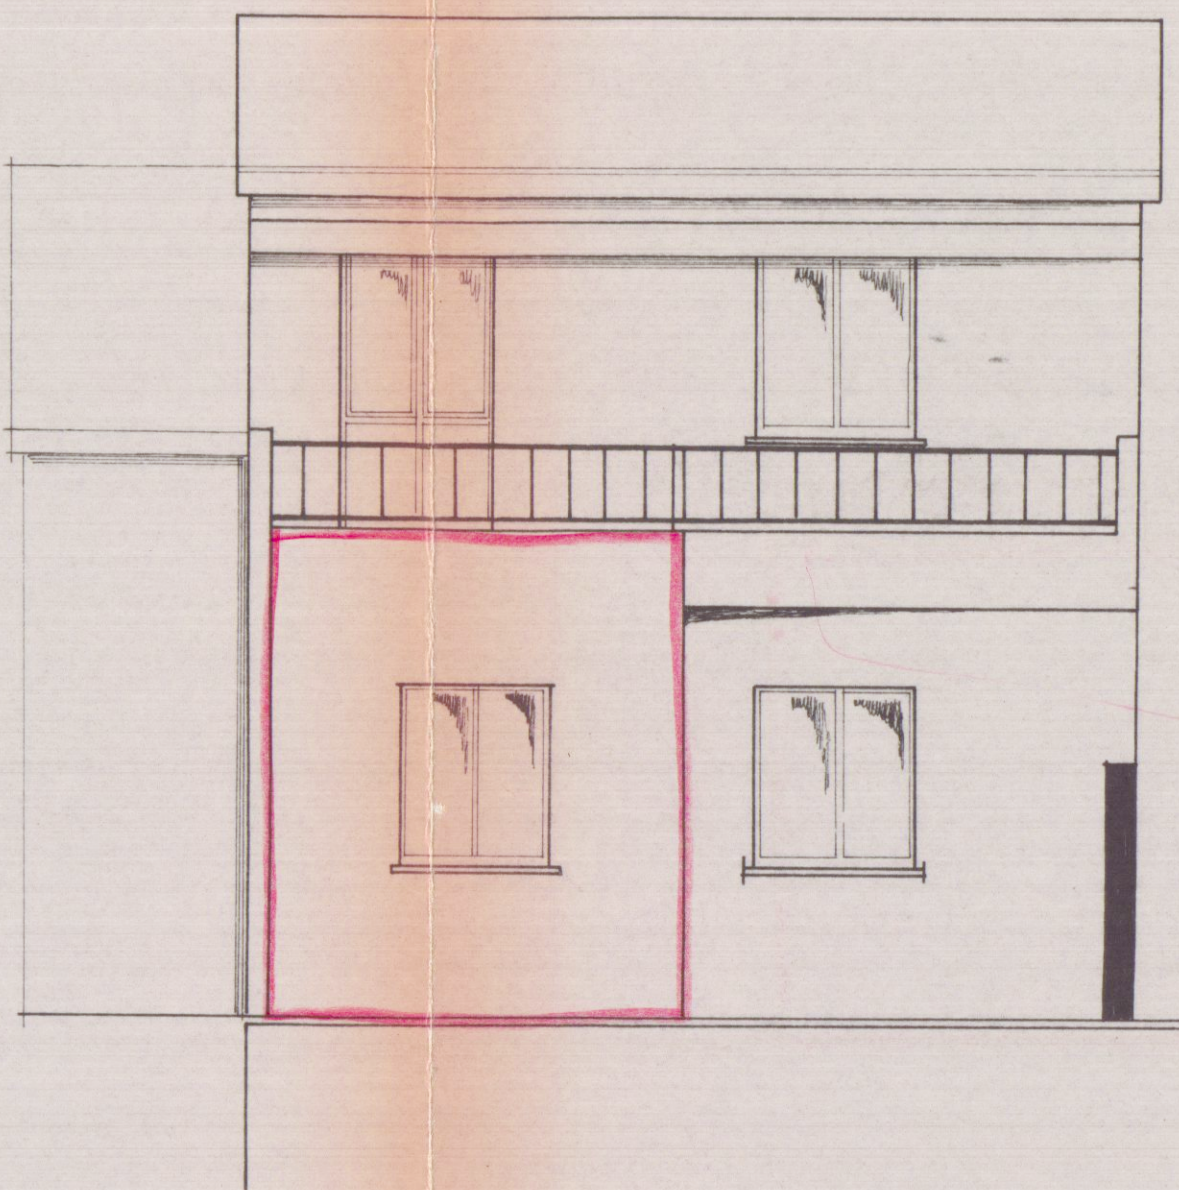

OVEST

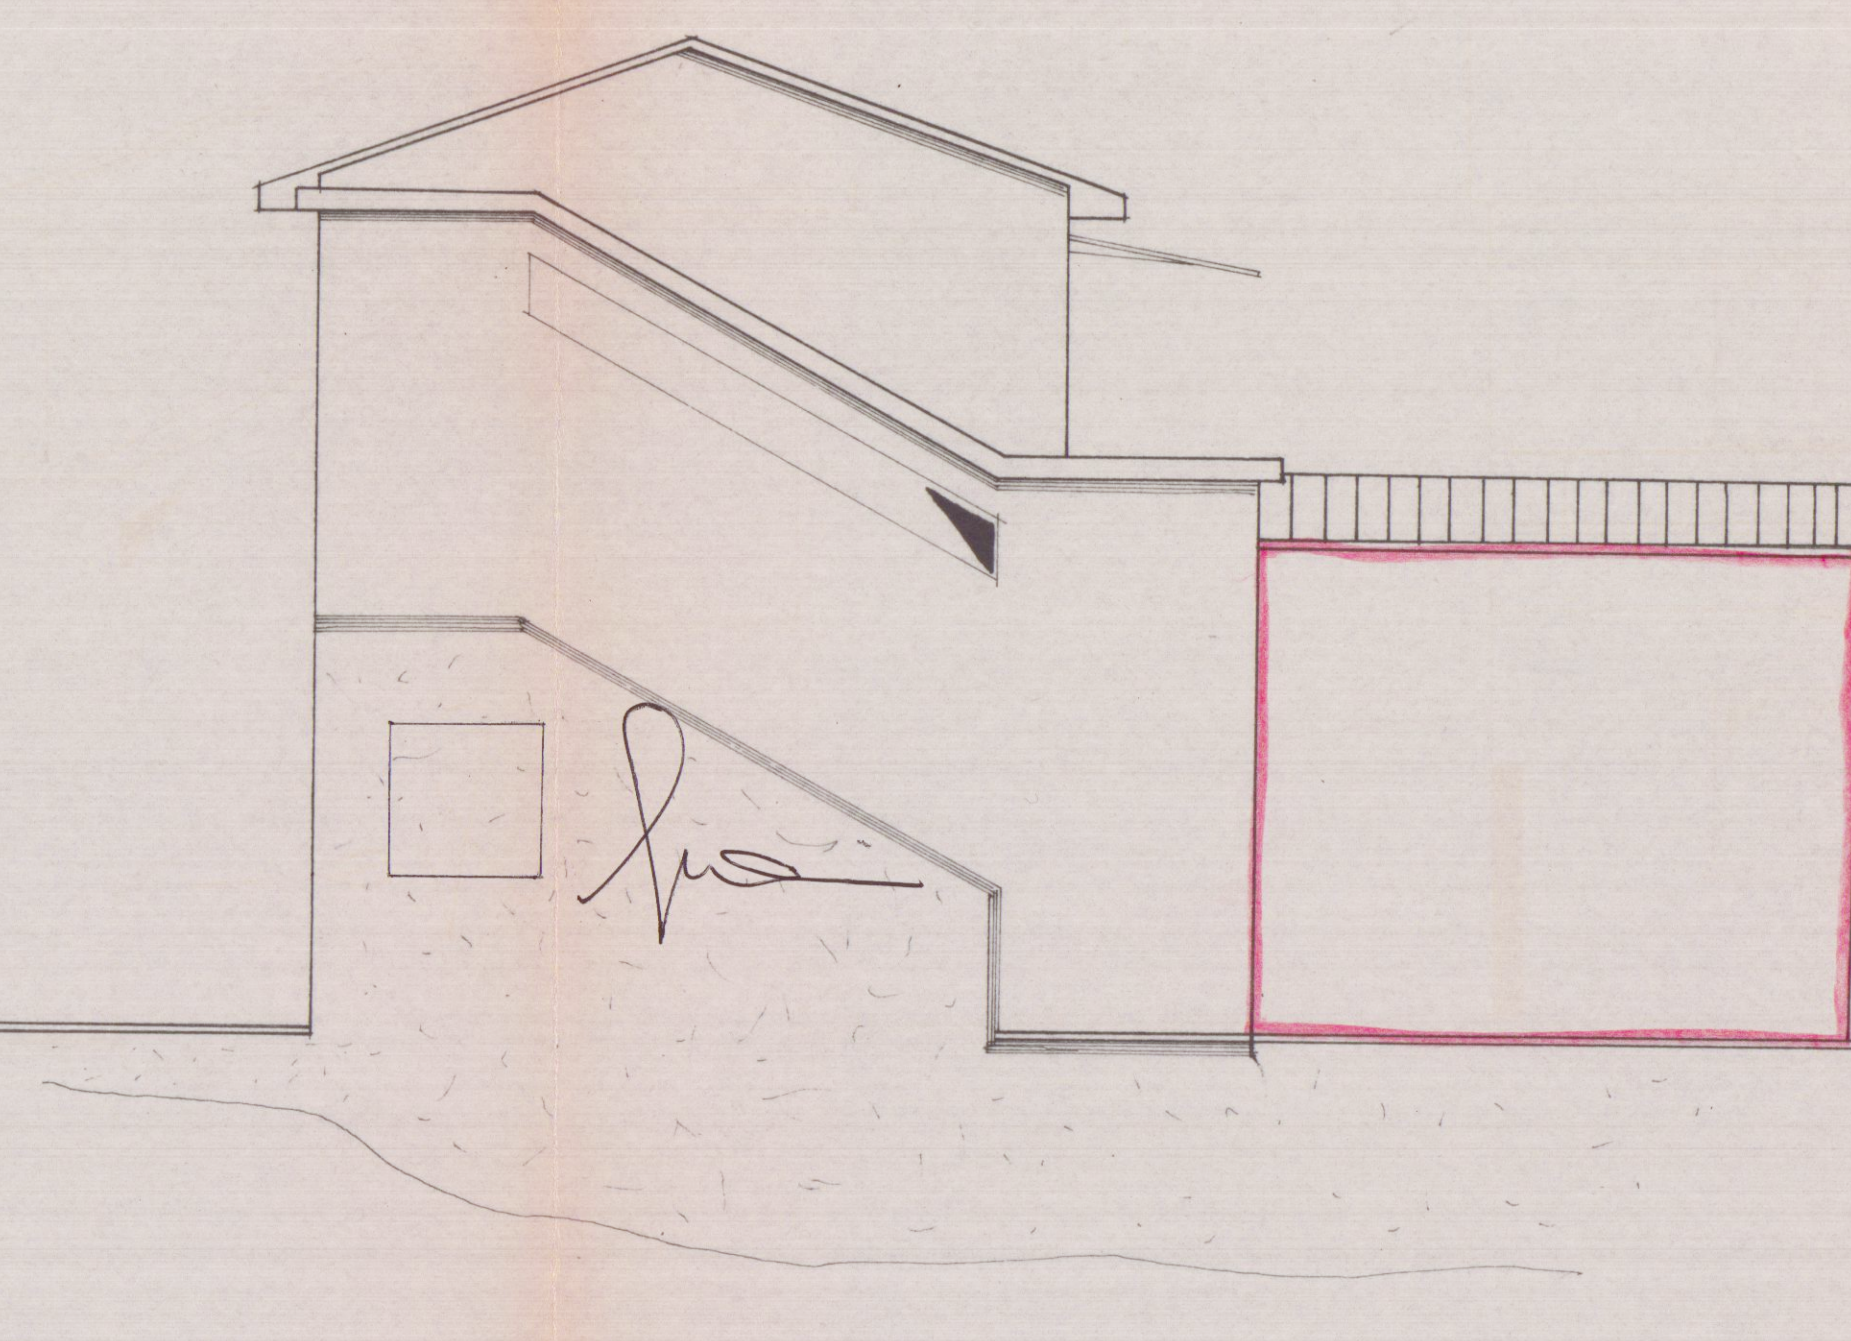

SEZIONE

