

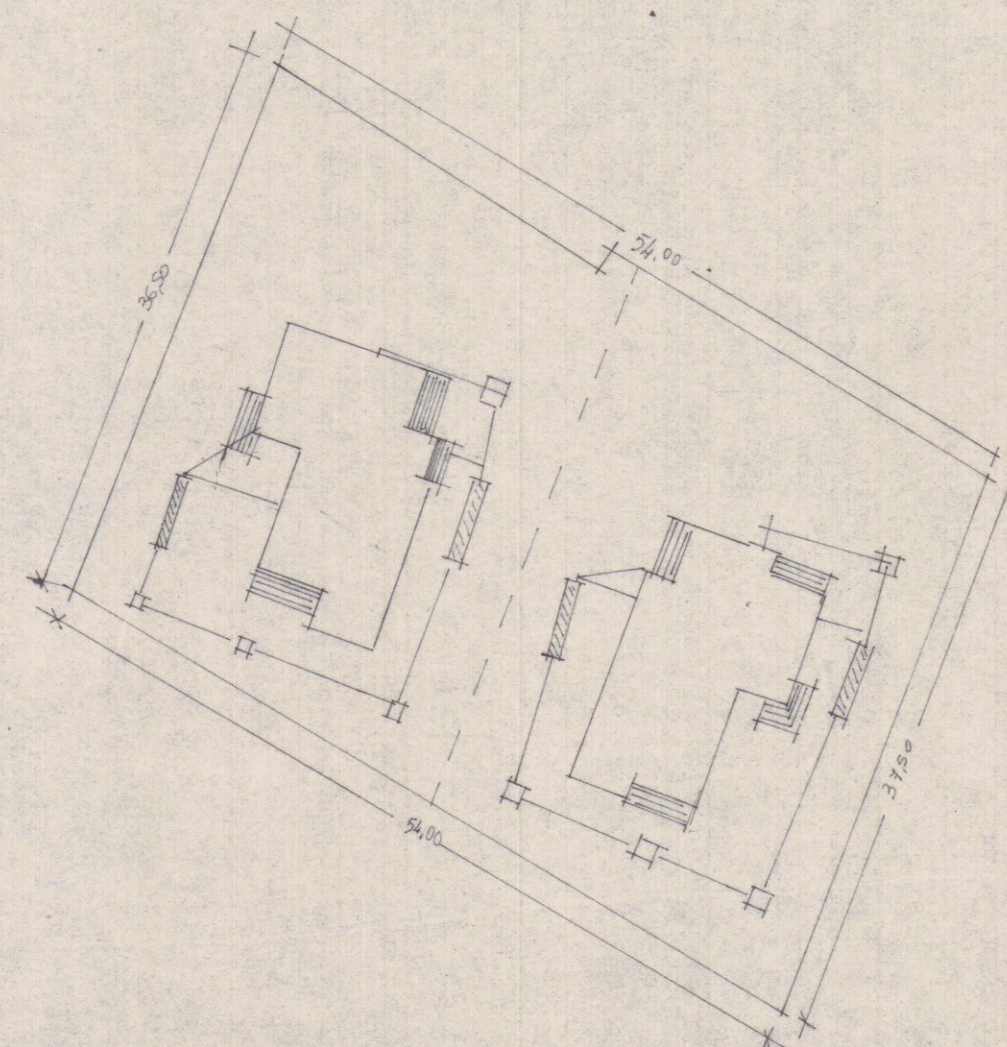


STRALCIO PLANIMETRICO SCALA 1:500
DISPOSIZIONE FOSSE SETTICHE

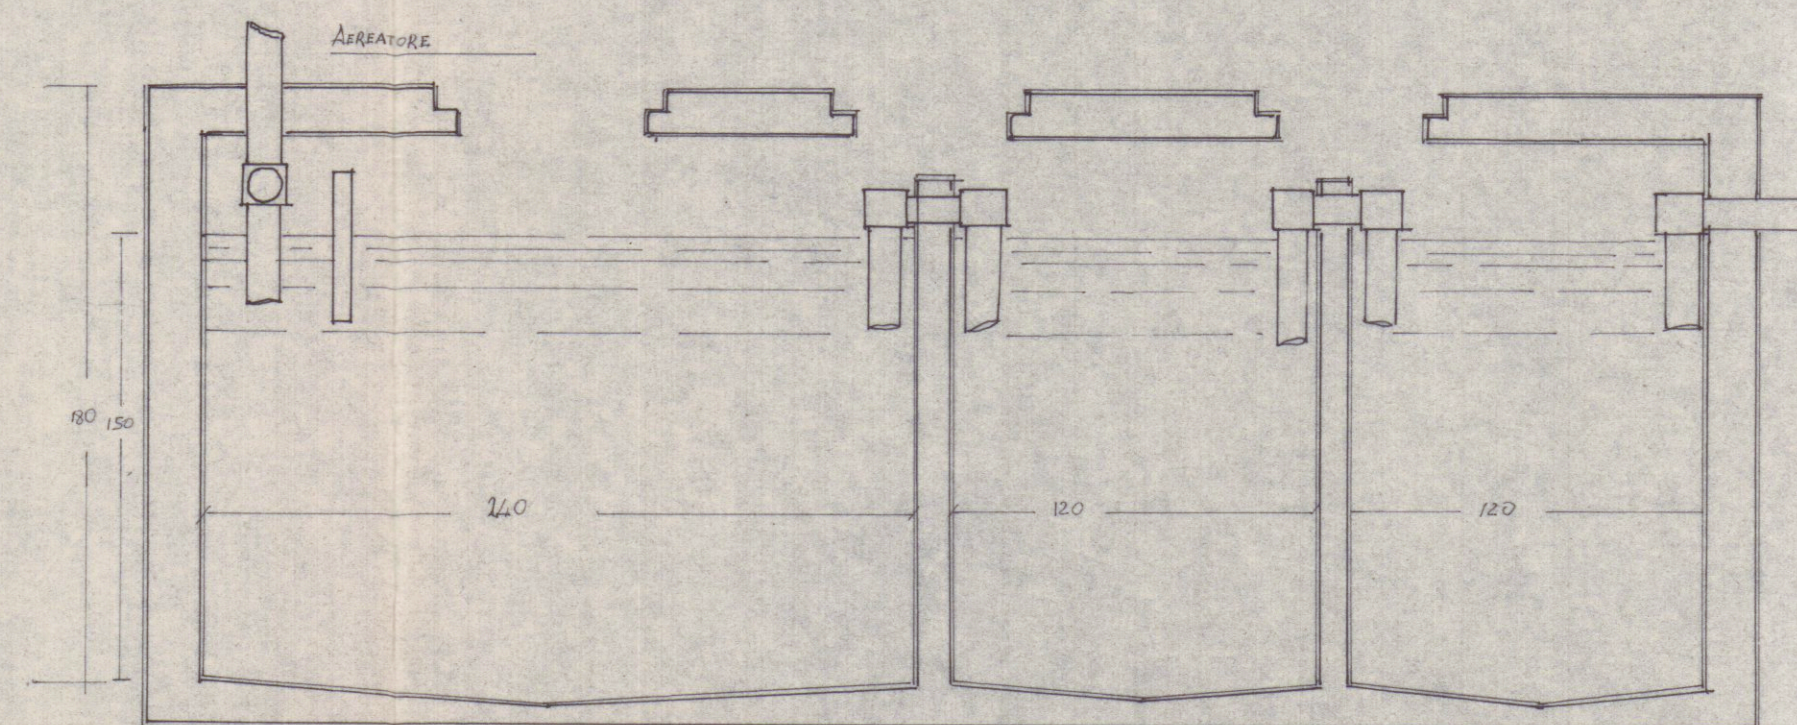


FOSSE SETTICA A DUE CAMERE

SCALA 1:25

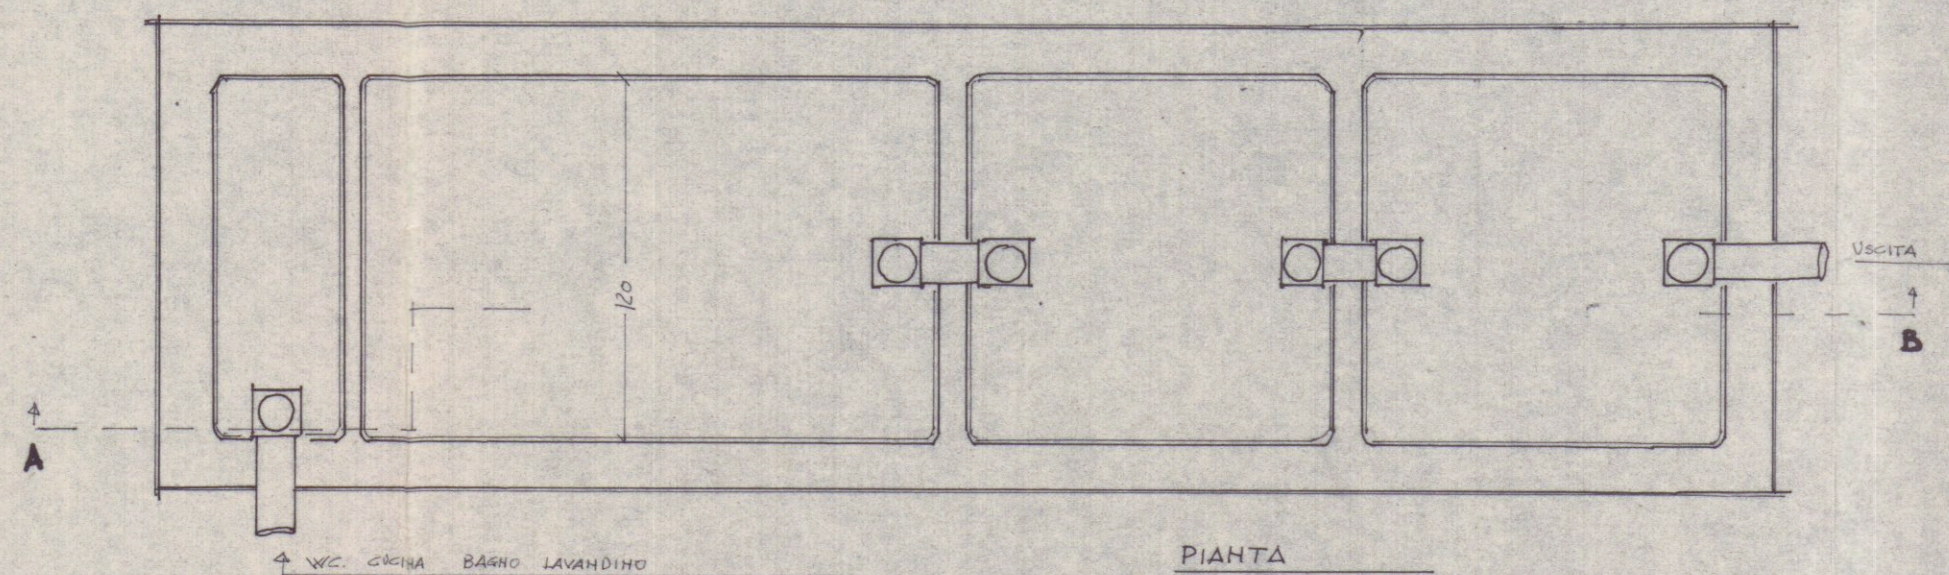


SEZIONE A-B

POZZO PERDENTE

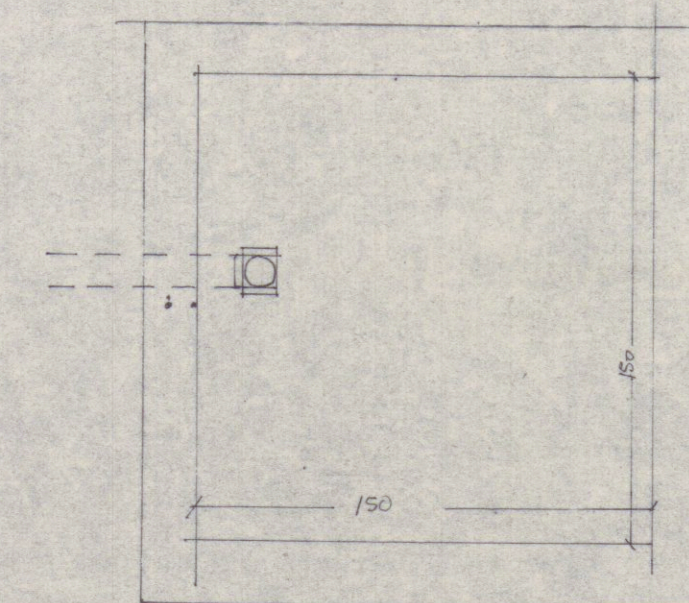

PIANTA

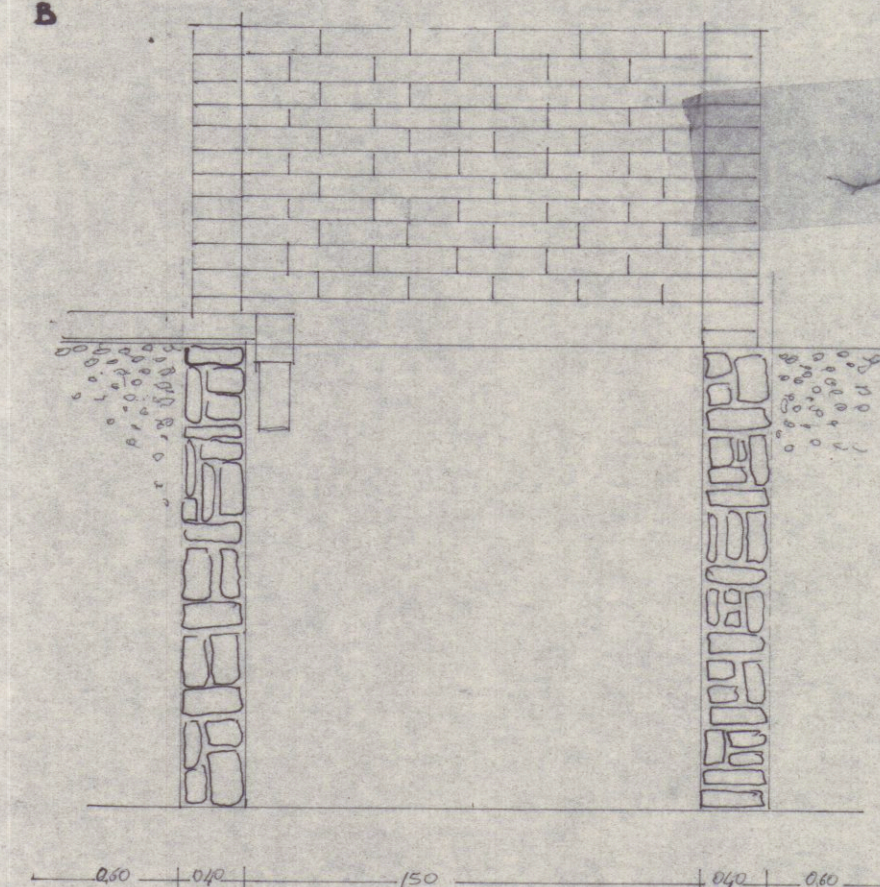

SEZIONE