



Ubicazione:		Comune di Carrara Via Solferino, n° 2	
Richiedente/i:		Sig.ra Fontana Maria Emmellina	
Progetto di:		Manutenzione straordinaria Risanamento conservativo	
Contenuto Tavola:		Stato esistente Stato di progetto Stato di raffronto	
Progettista: Architetto Roberto MARTELLI iscritto al n. 229 dell'Ordine degli Architetti della provincia di Massa Carrara		Dati catastali: Fg. 11 Mapp. 338 Data: 12.10.04 Scala disegno: 1:50 Nr. Tavola U	
Indice	Tipo di variante	Data / Nome	


Elaborazione grafica realizzata con ALLPLAN FT v.16.2 - Elaborati non riproducibili senza autorizzazione

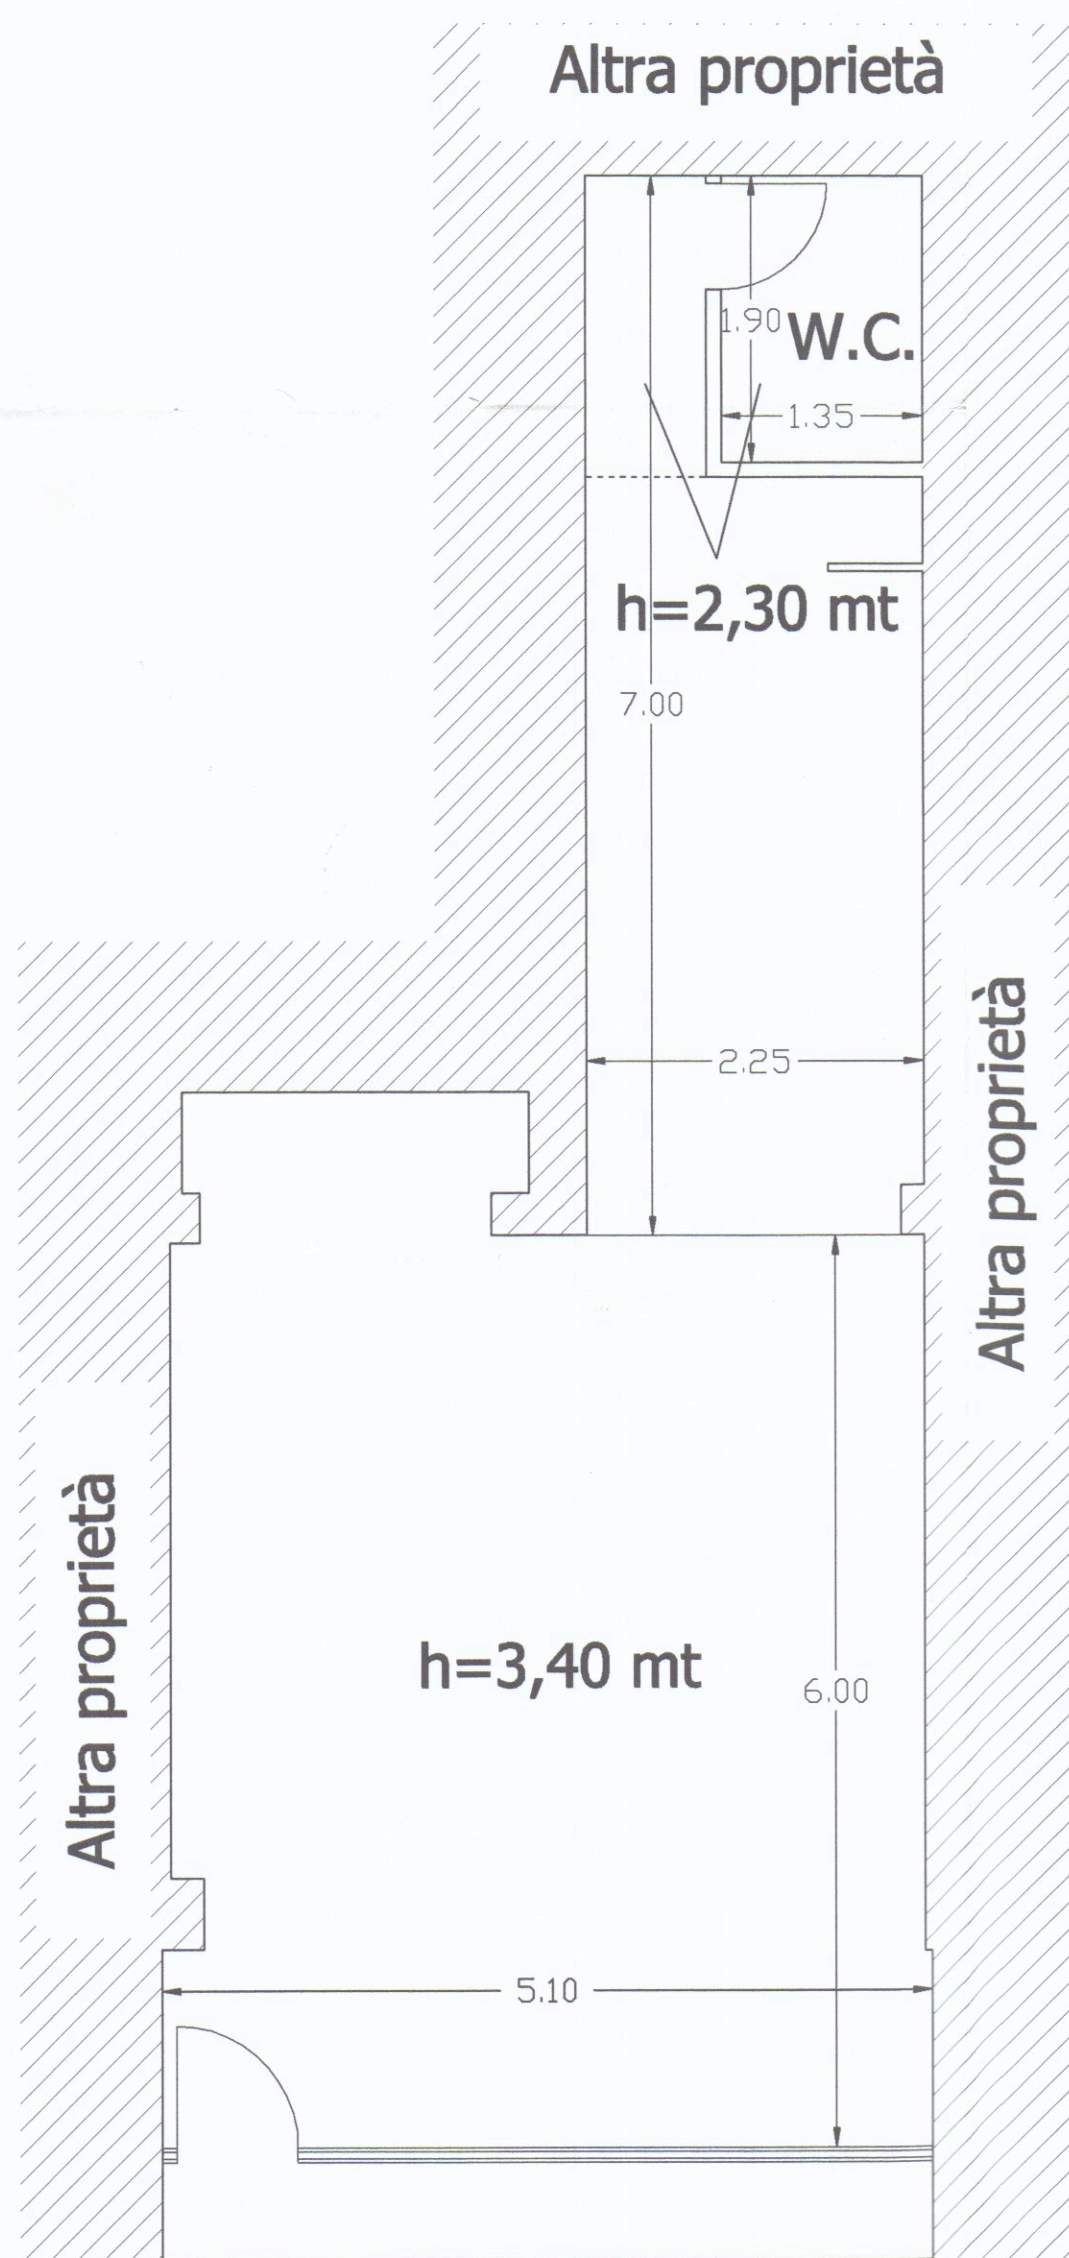

STATO ESISTENTE

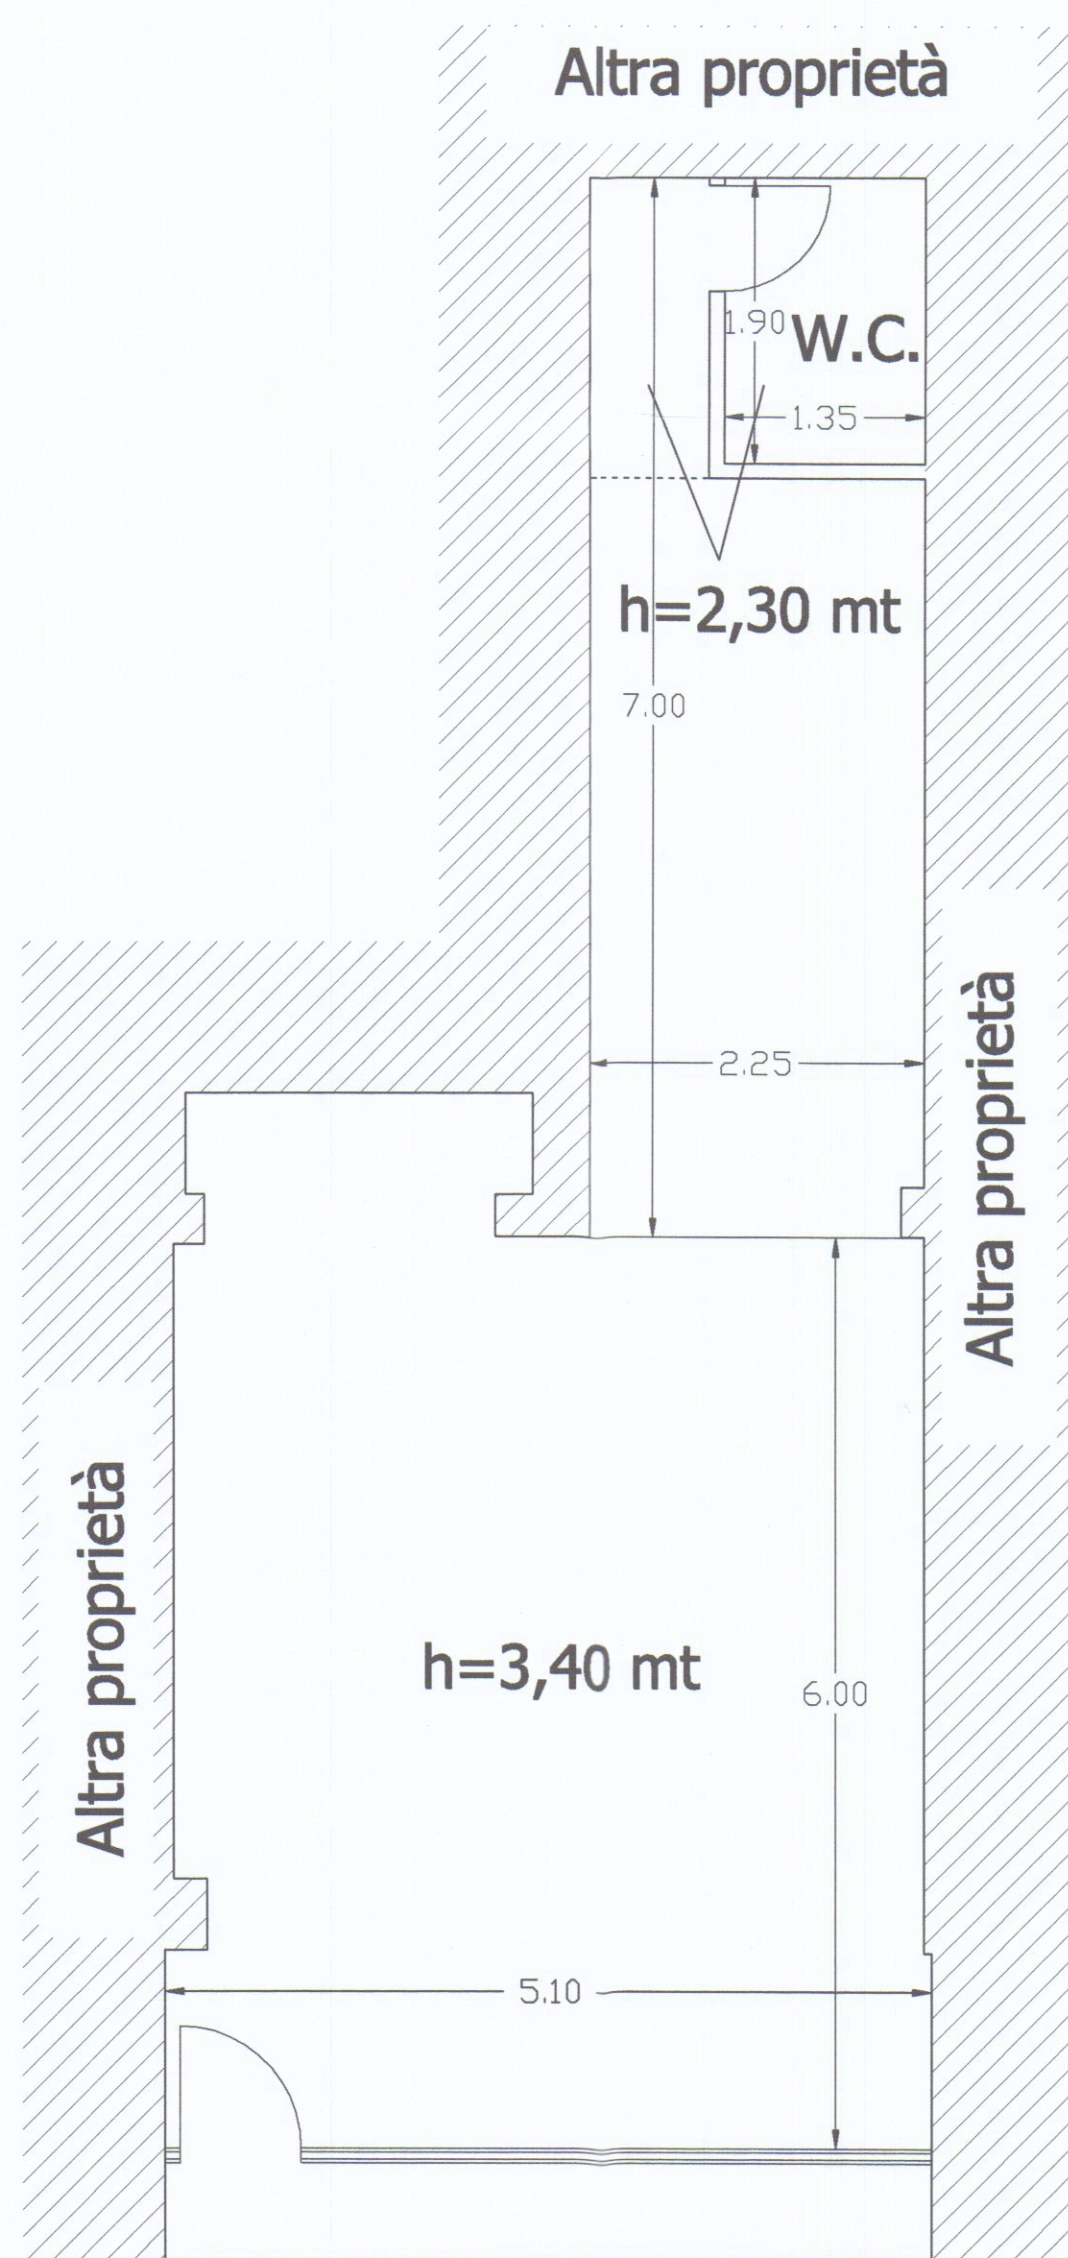

STATO DI PROGETTO

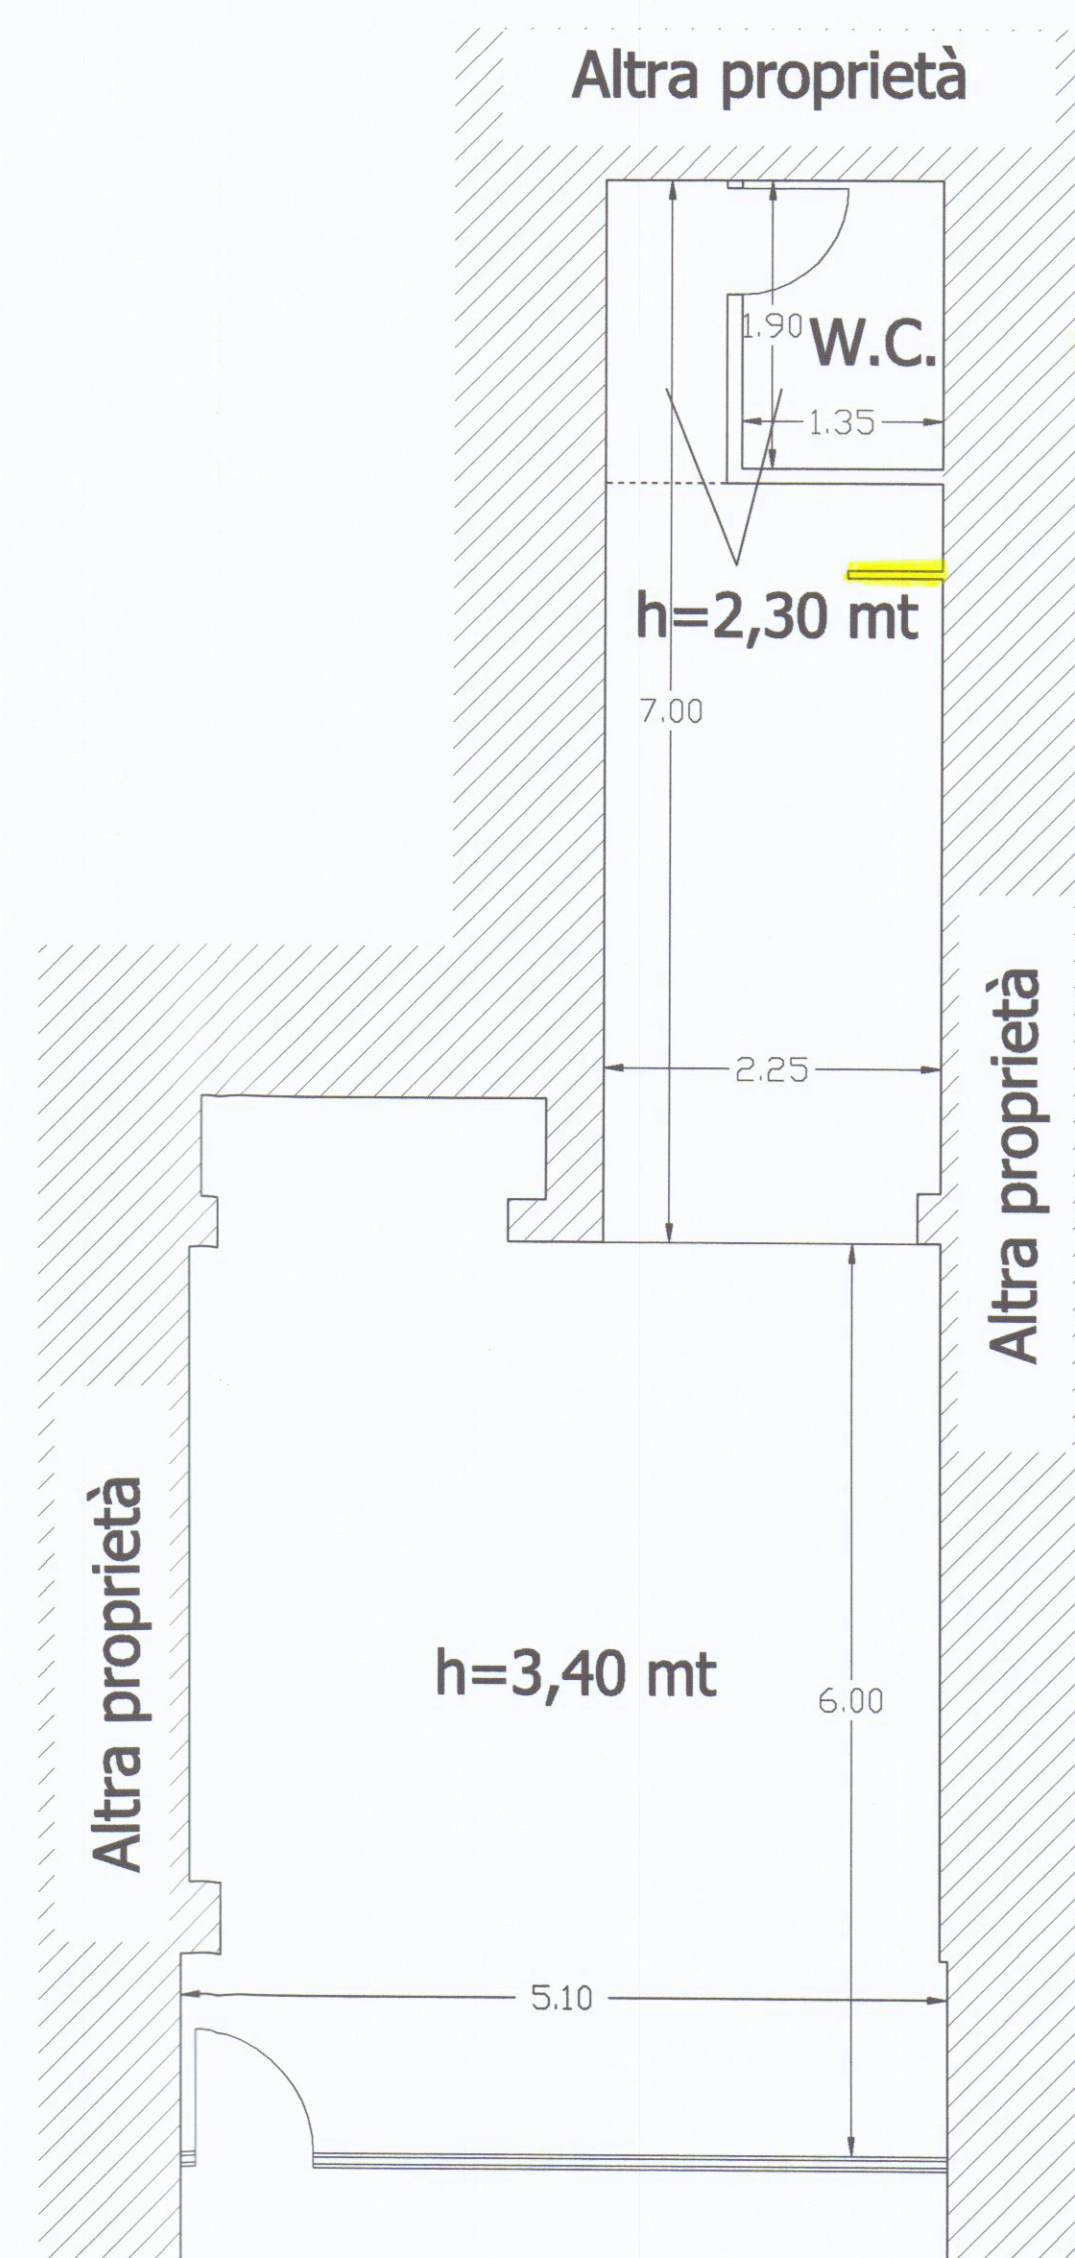

STATO DI RAFFRONTO