



Progettazione Edile
Direzione Lavori
Consulenza tecnica legale
Smaltimento amianto
Rilievi topografici
pratiche catastali
Tabelle Millesimali
Perizie e Stime Immobiliari

COMUNE di CARRARA

Progetto :
**CAMBIO DI DESTINAZIONE
E FUSIONE CANTINA**

3




Estremi Catastali : Foglio 59 Mappale 156 sub. 6 e 8
graffato con map.le 874

Titolo :
**STATO di RAFFRONTO-
Planimetria, prospetti e sezioni**


Scala disegni
1:100

Progettista
Geom. Tavarini Stefano


Richiedente:
Sig.ra DELL'AMICO CATERINA

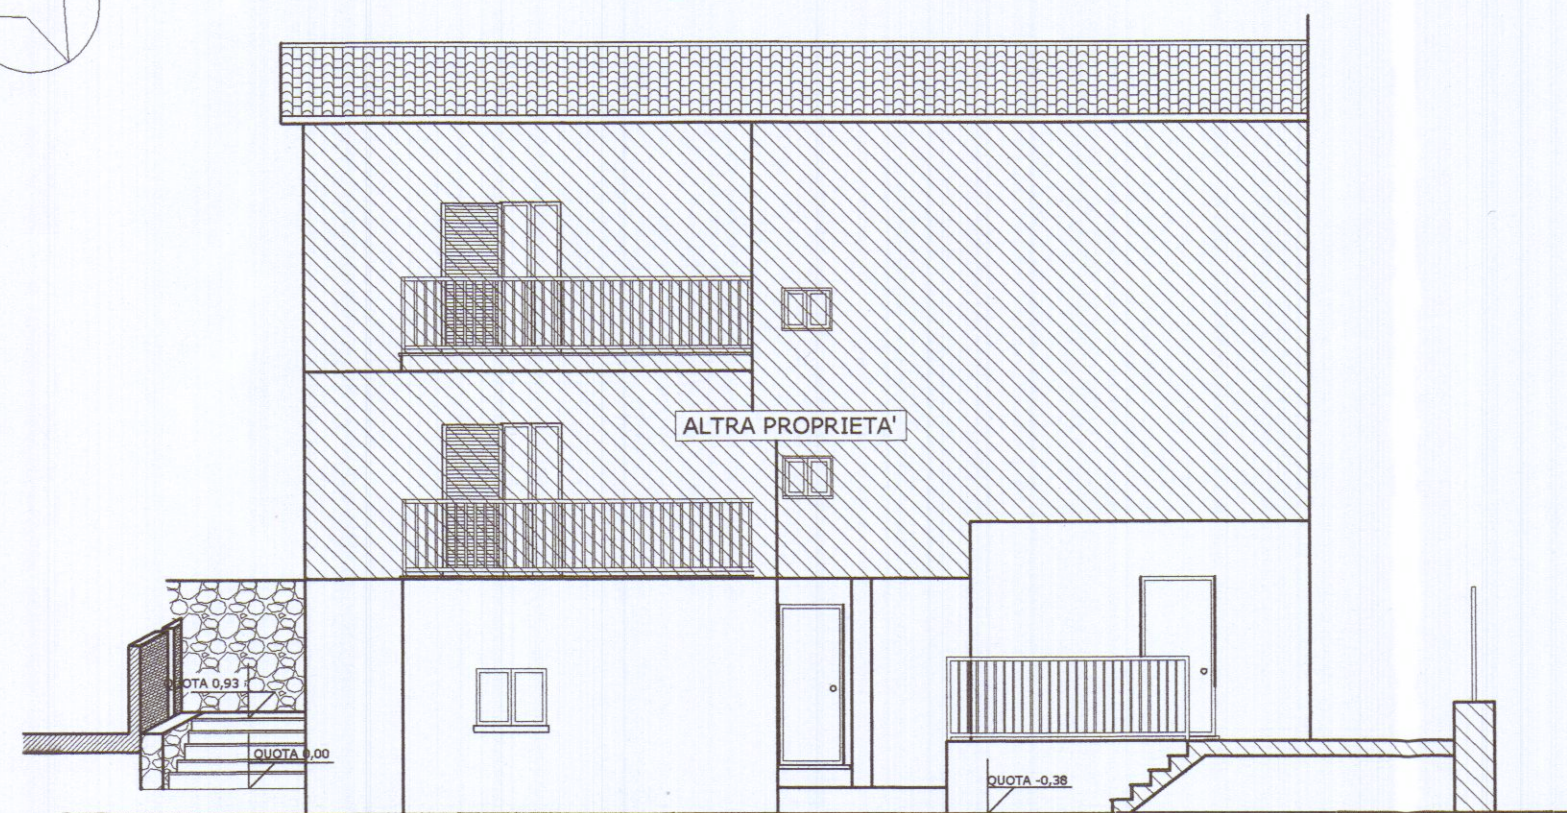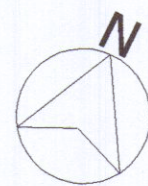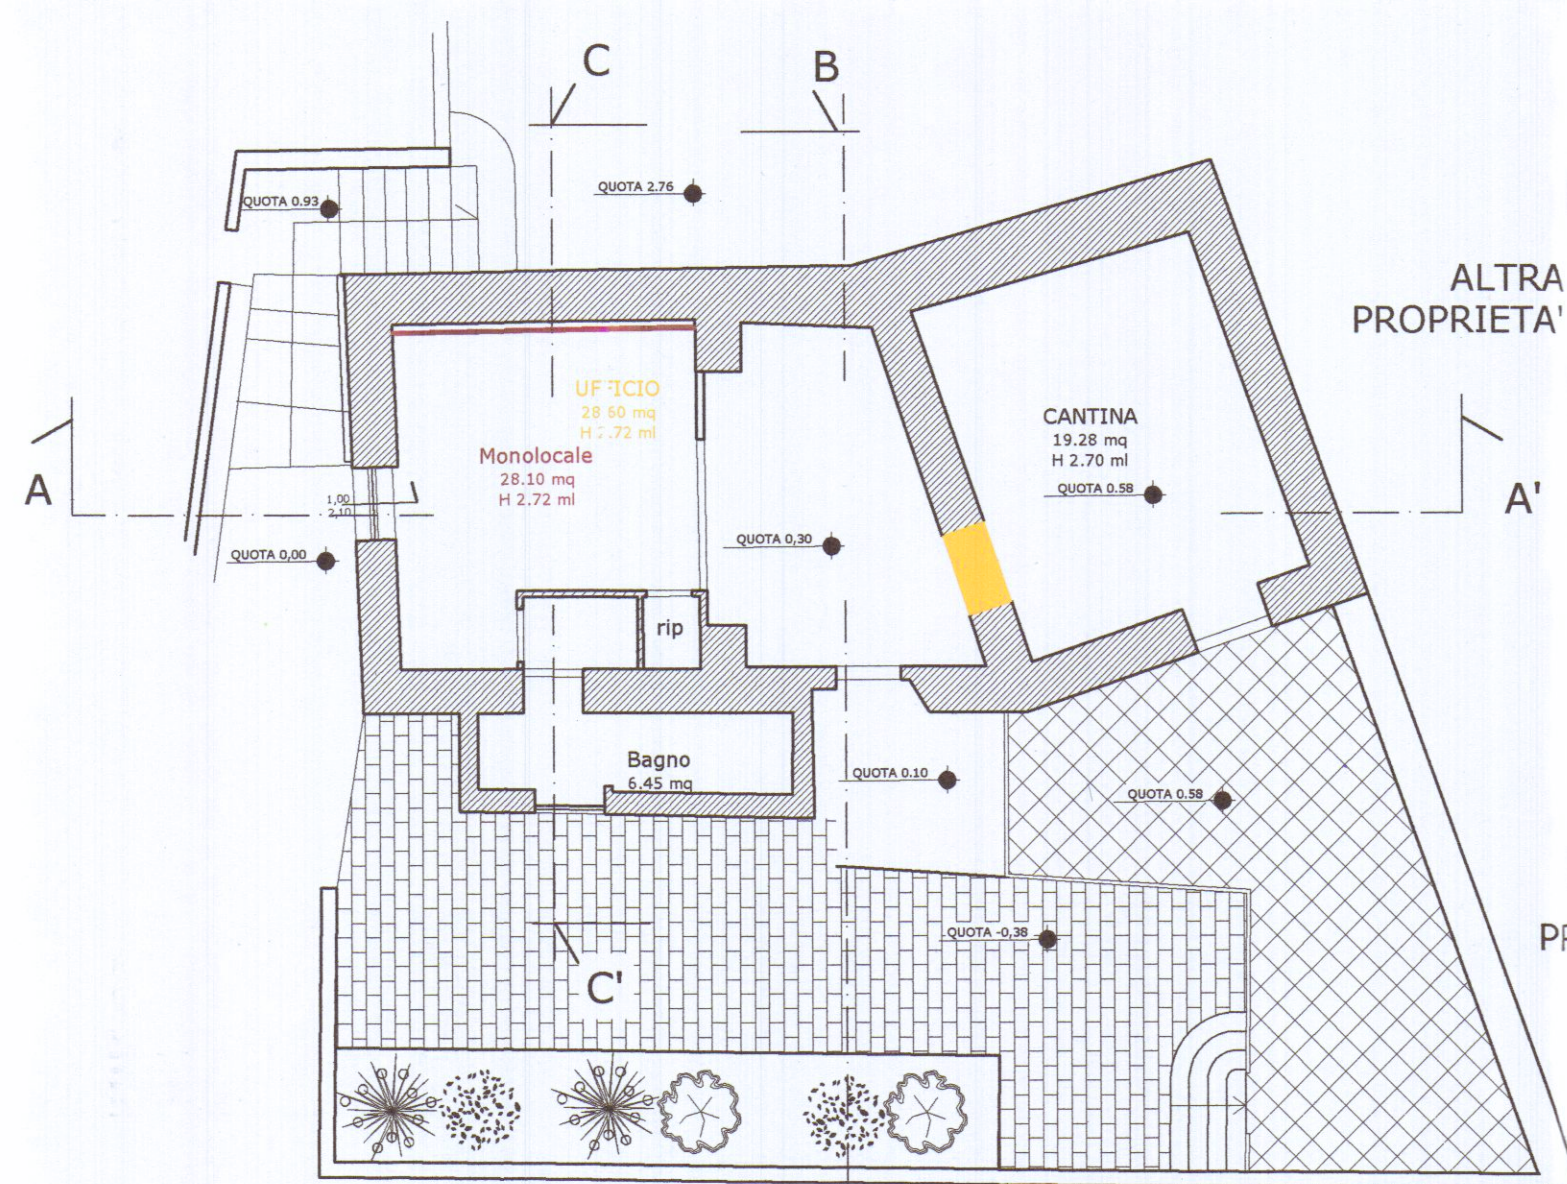


Sezione E-E'

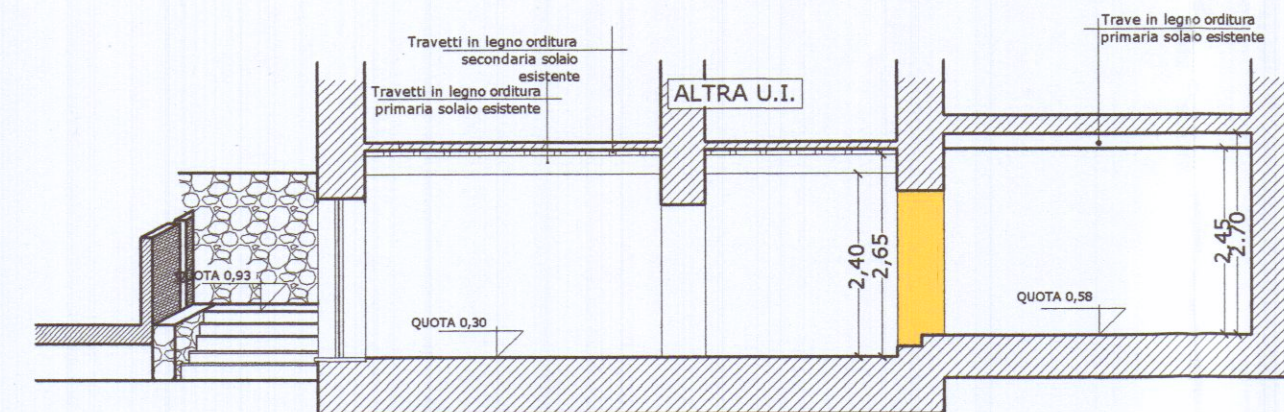


SEZIONE A-A'

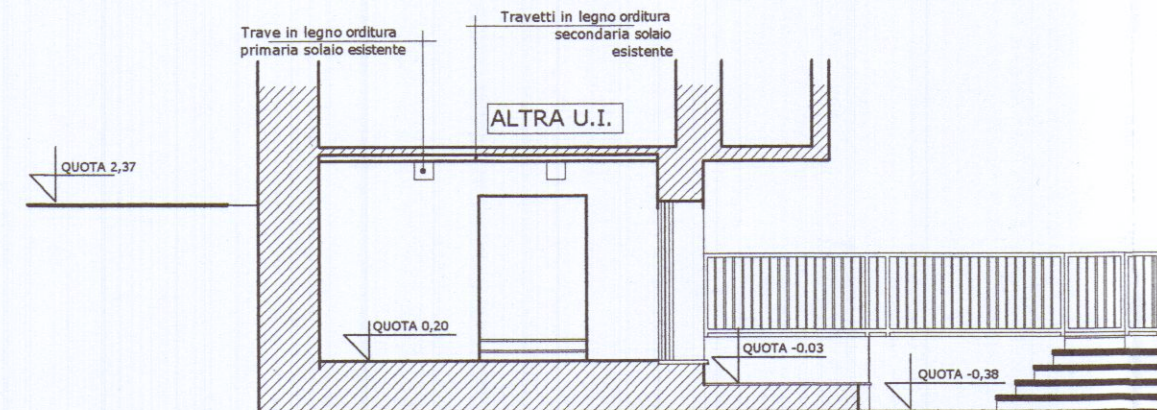

SEZIONE B-B'

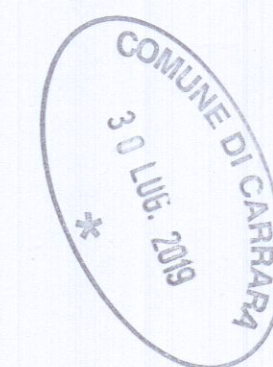

PROSPETTO OVEST

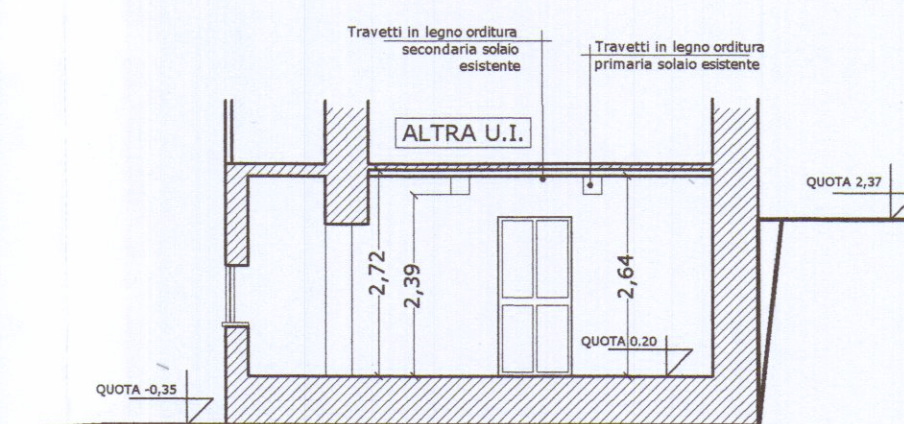

SEZIONE C-C'



Estratto di mappa fg. 59
COMUNE DI CARRARA