




PROSPETTO SUD

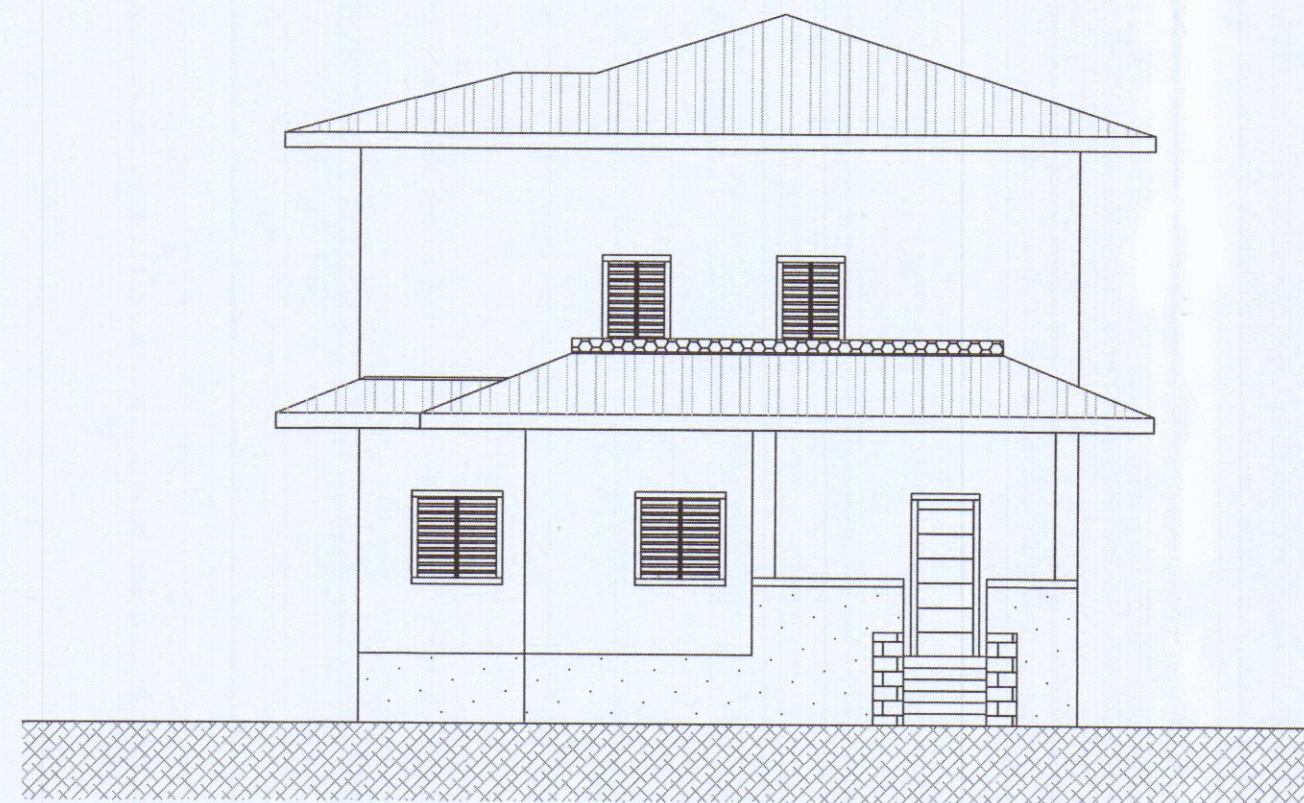


PROSPETTO EST

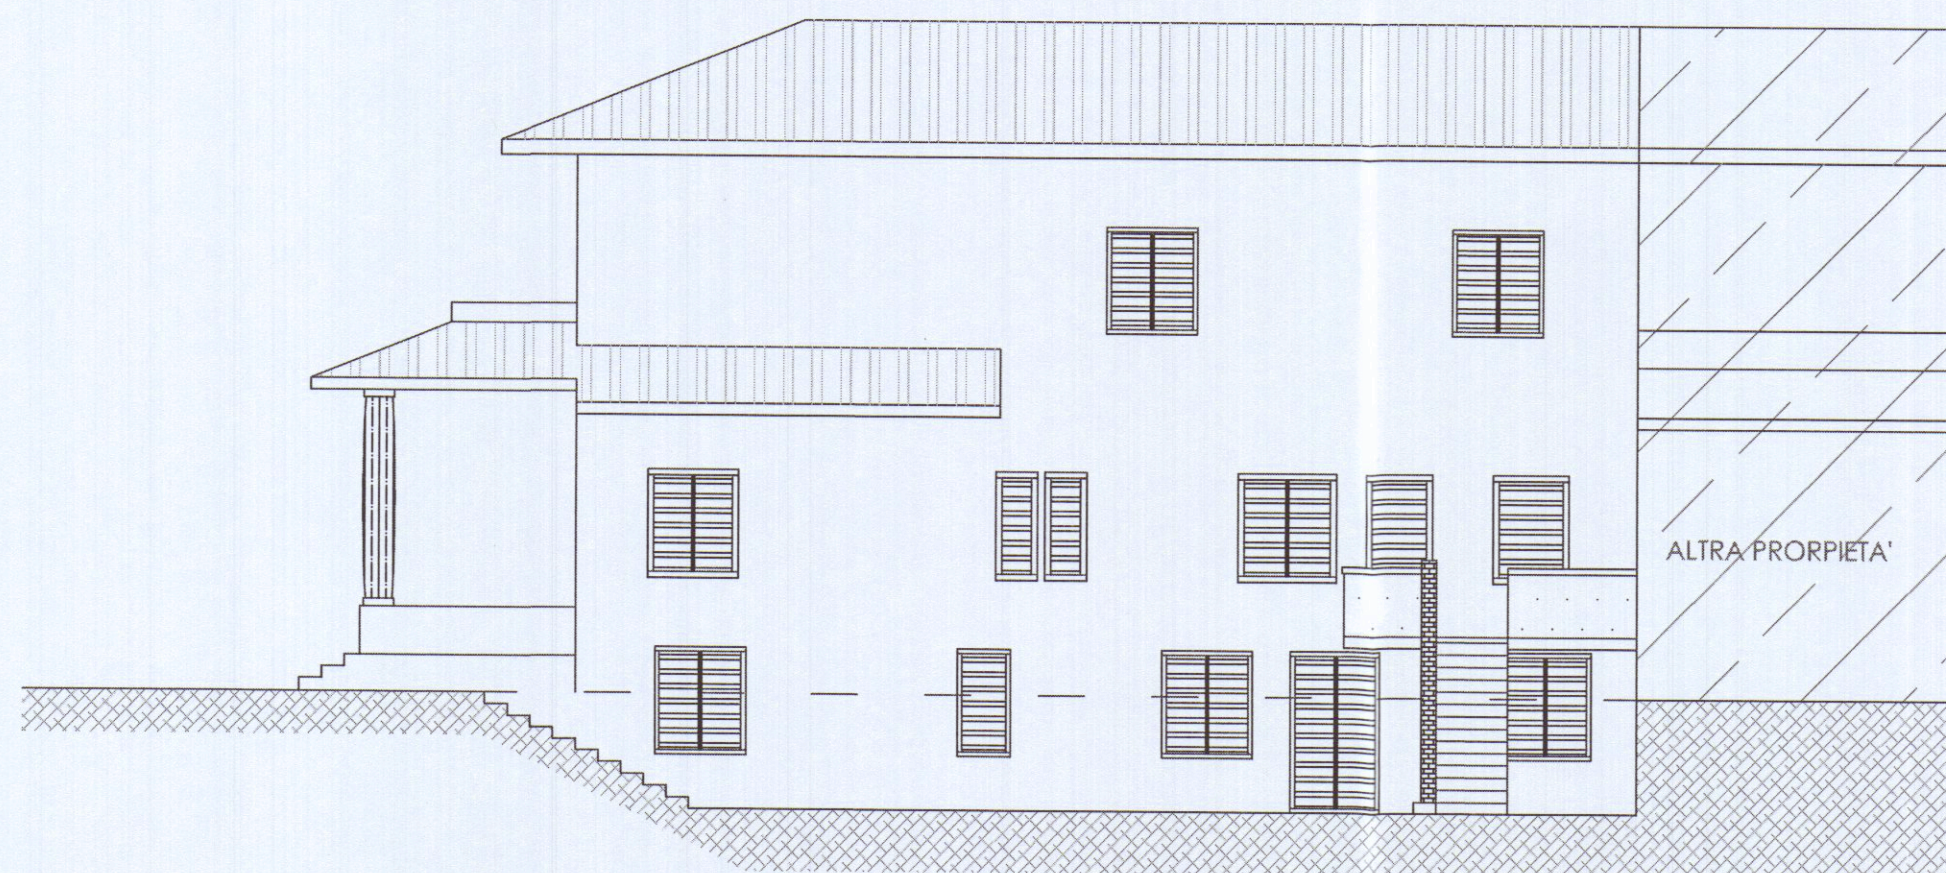


PROSPETTO OVEST

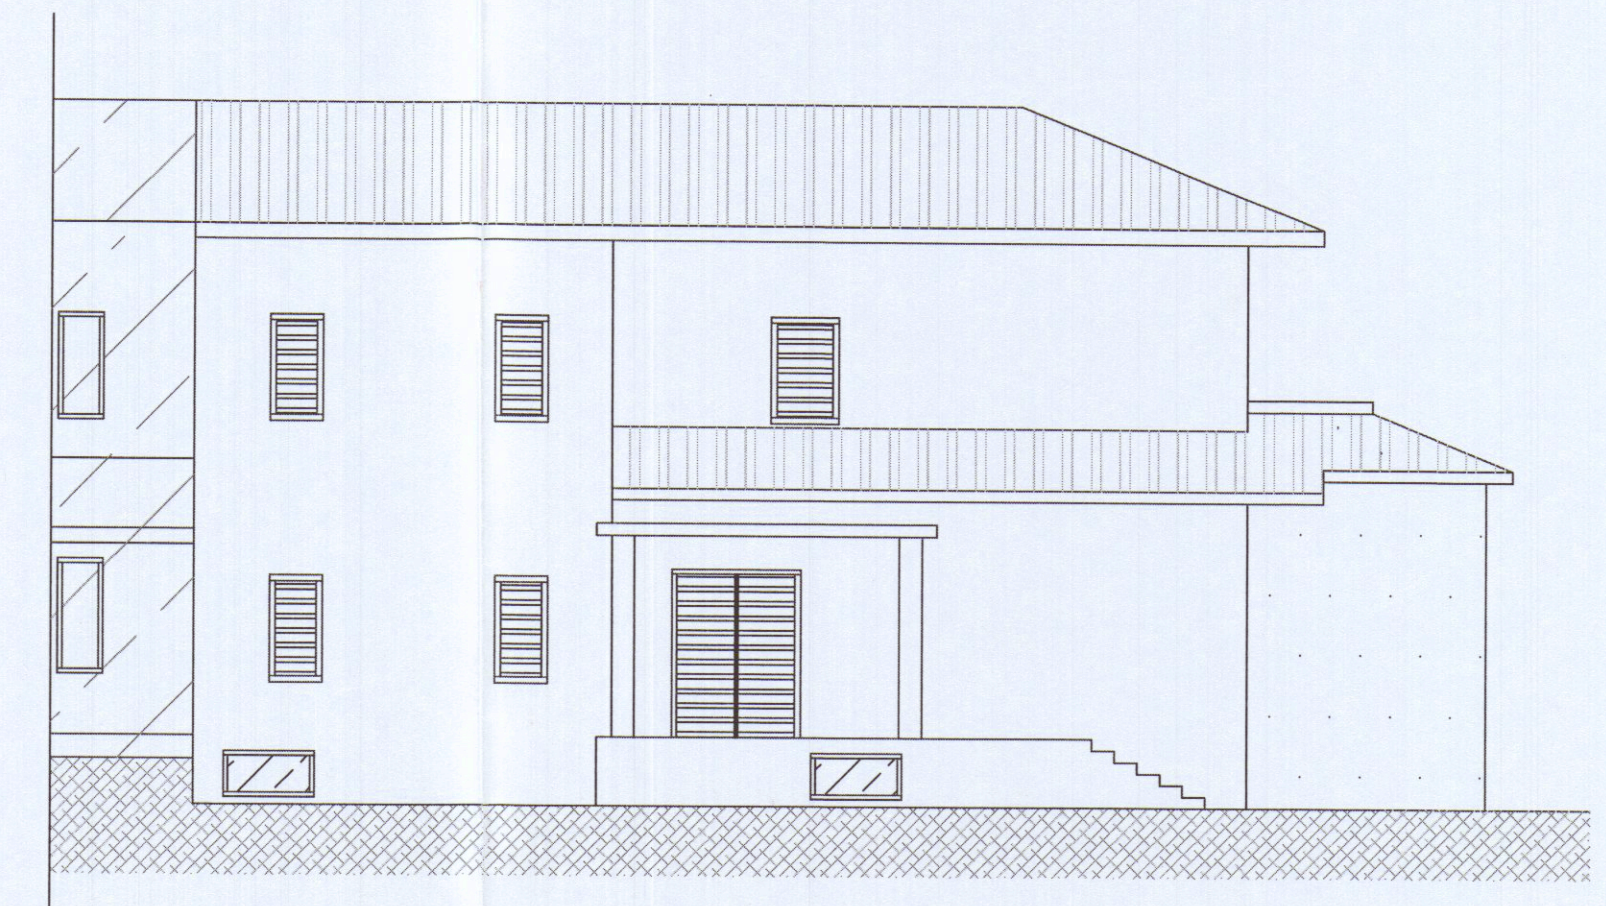

SEZIONE A - A

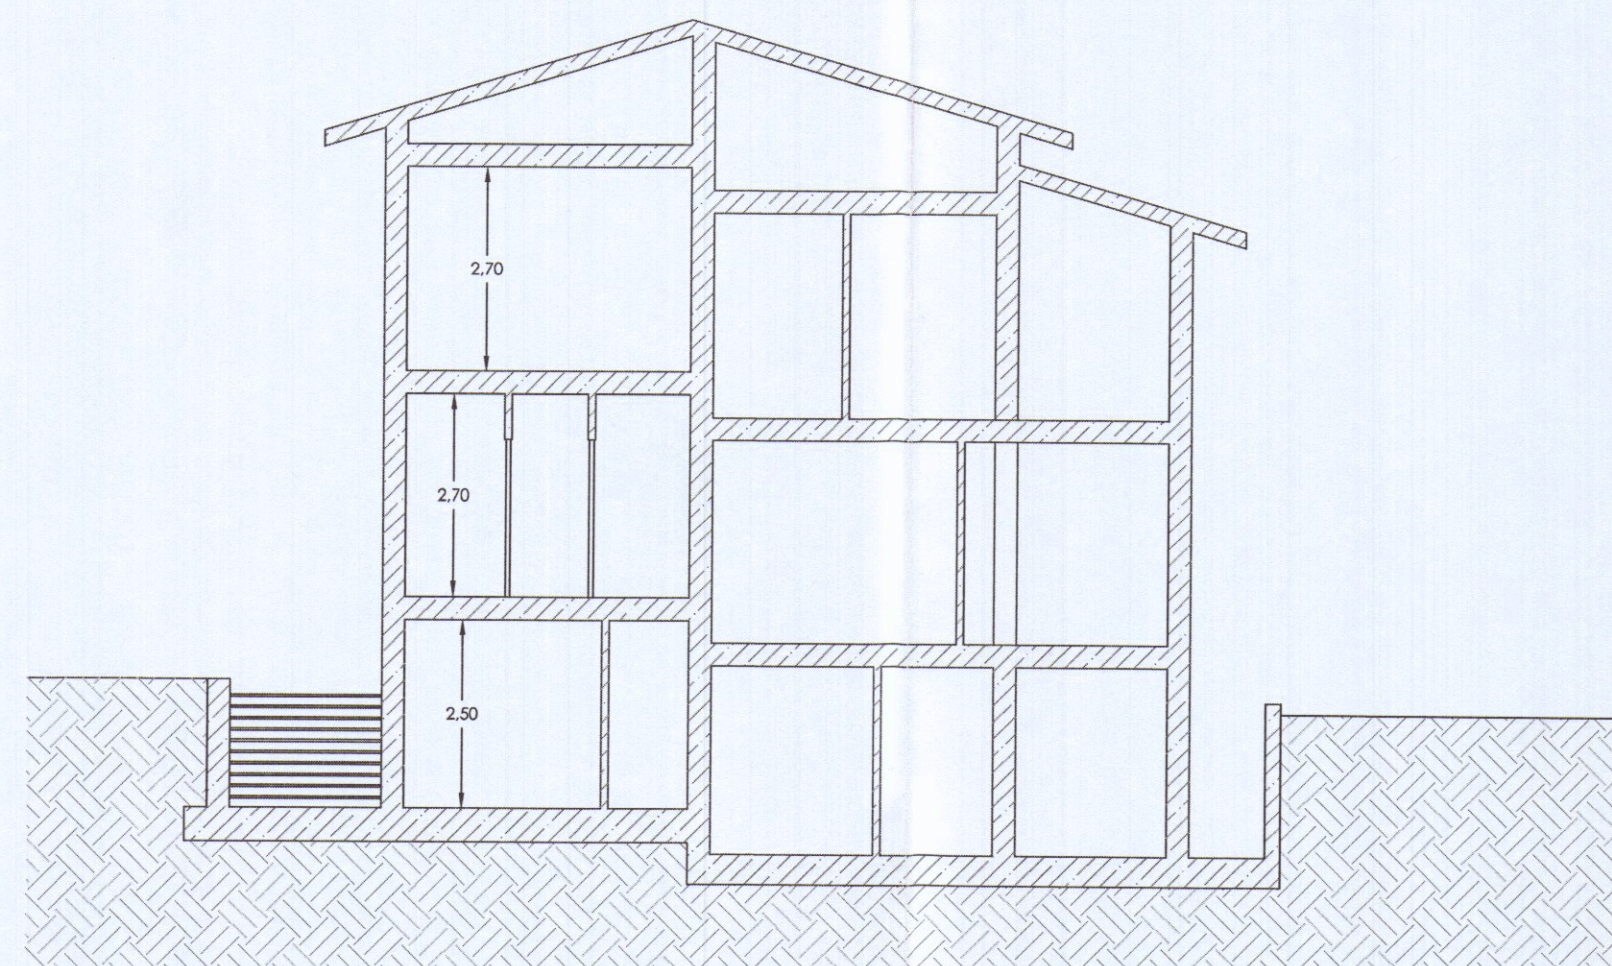

SEZIONE B - B

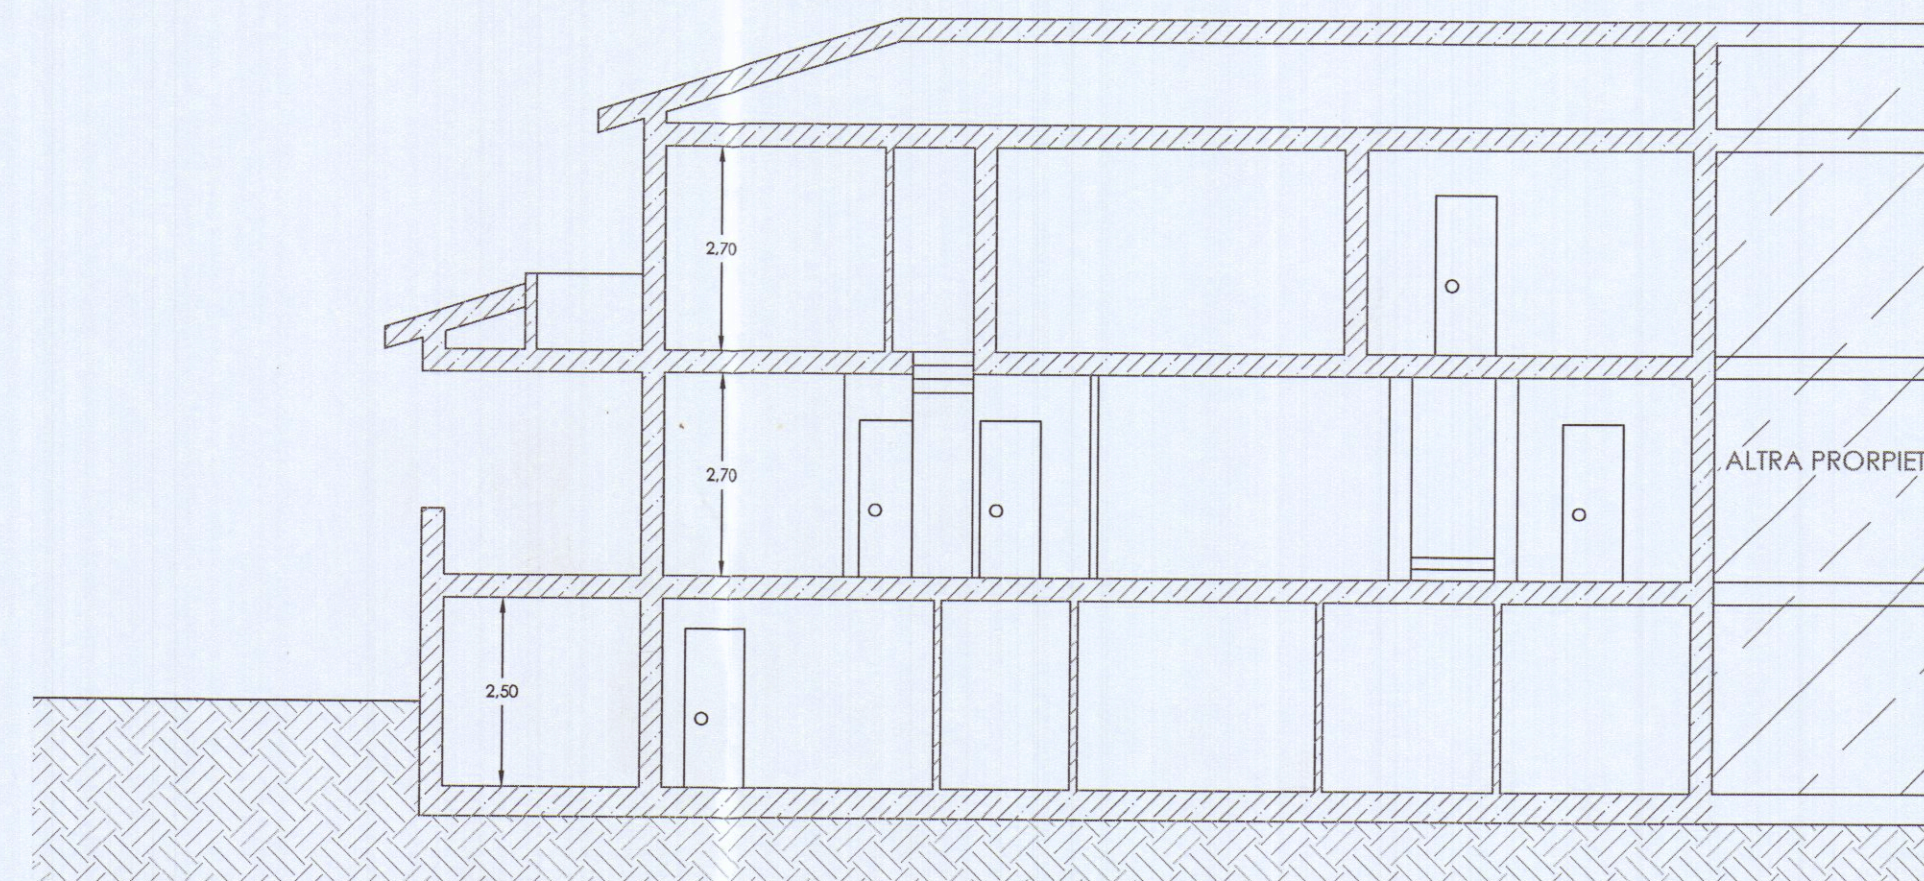

Valore nuovi elinghi del 28/4/07



COMUNE di CARRARA Provincia di Massa Carrara	
Via PASCOLI LOC. MARASIO foglio di mappa n. 71, particella 869, sub 5	Opere di diversa distribuzione interna e ampliamento mediante nuova edificazione di corpo contiguo, per la creazione di tre unità immobiliari
PROPRIETA'	PROGETTISTA: Geom. Maurizio Giusti
STATO DA PROGETTO	SCALA 1/100
PROSPETTI E SEZIONI	

TAV. 4