


DOTT. FRANCO MENCONI - ARCHITETTO C.A. TRARA - Via M. D'Azeglio, 3 - Tel. 70535		Dott. Franco Menconi ARCHITETTO
Proprietario: BISOLIN GREGORI		Disegnato: <i>Bisolin Gregori</i>
opera: PROGETTO DI PALAZZINA A ORTOFURNO CARRARA	Prospetto: PROSPETTO E SEZIONE	Tav. N°: 2 ED
data: DICEMBRE 68	scala: 1:100	disegnatore:

PALAZZINA: **APPROVATO**
 12 NOV. 1969
 CONTROLLATO


Approvato dal Sindaco alle condizioni
 indicate nel permesso di costruzione
 N° *84* del **12 NOV. 1968**
 L'ING. CAPO *Muppi*




RINNOVATO
 Approvato dal Sindaco alle condizioni
 indicate nel permesso di costruzione
 N° *12-11-1970* del **12-11-1970**
 L'ING. CAPO *Muppi*

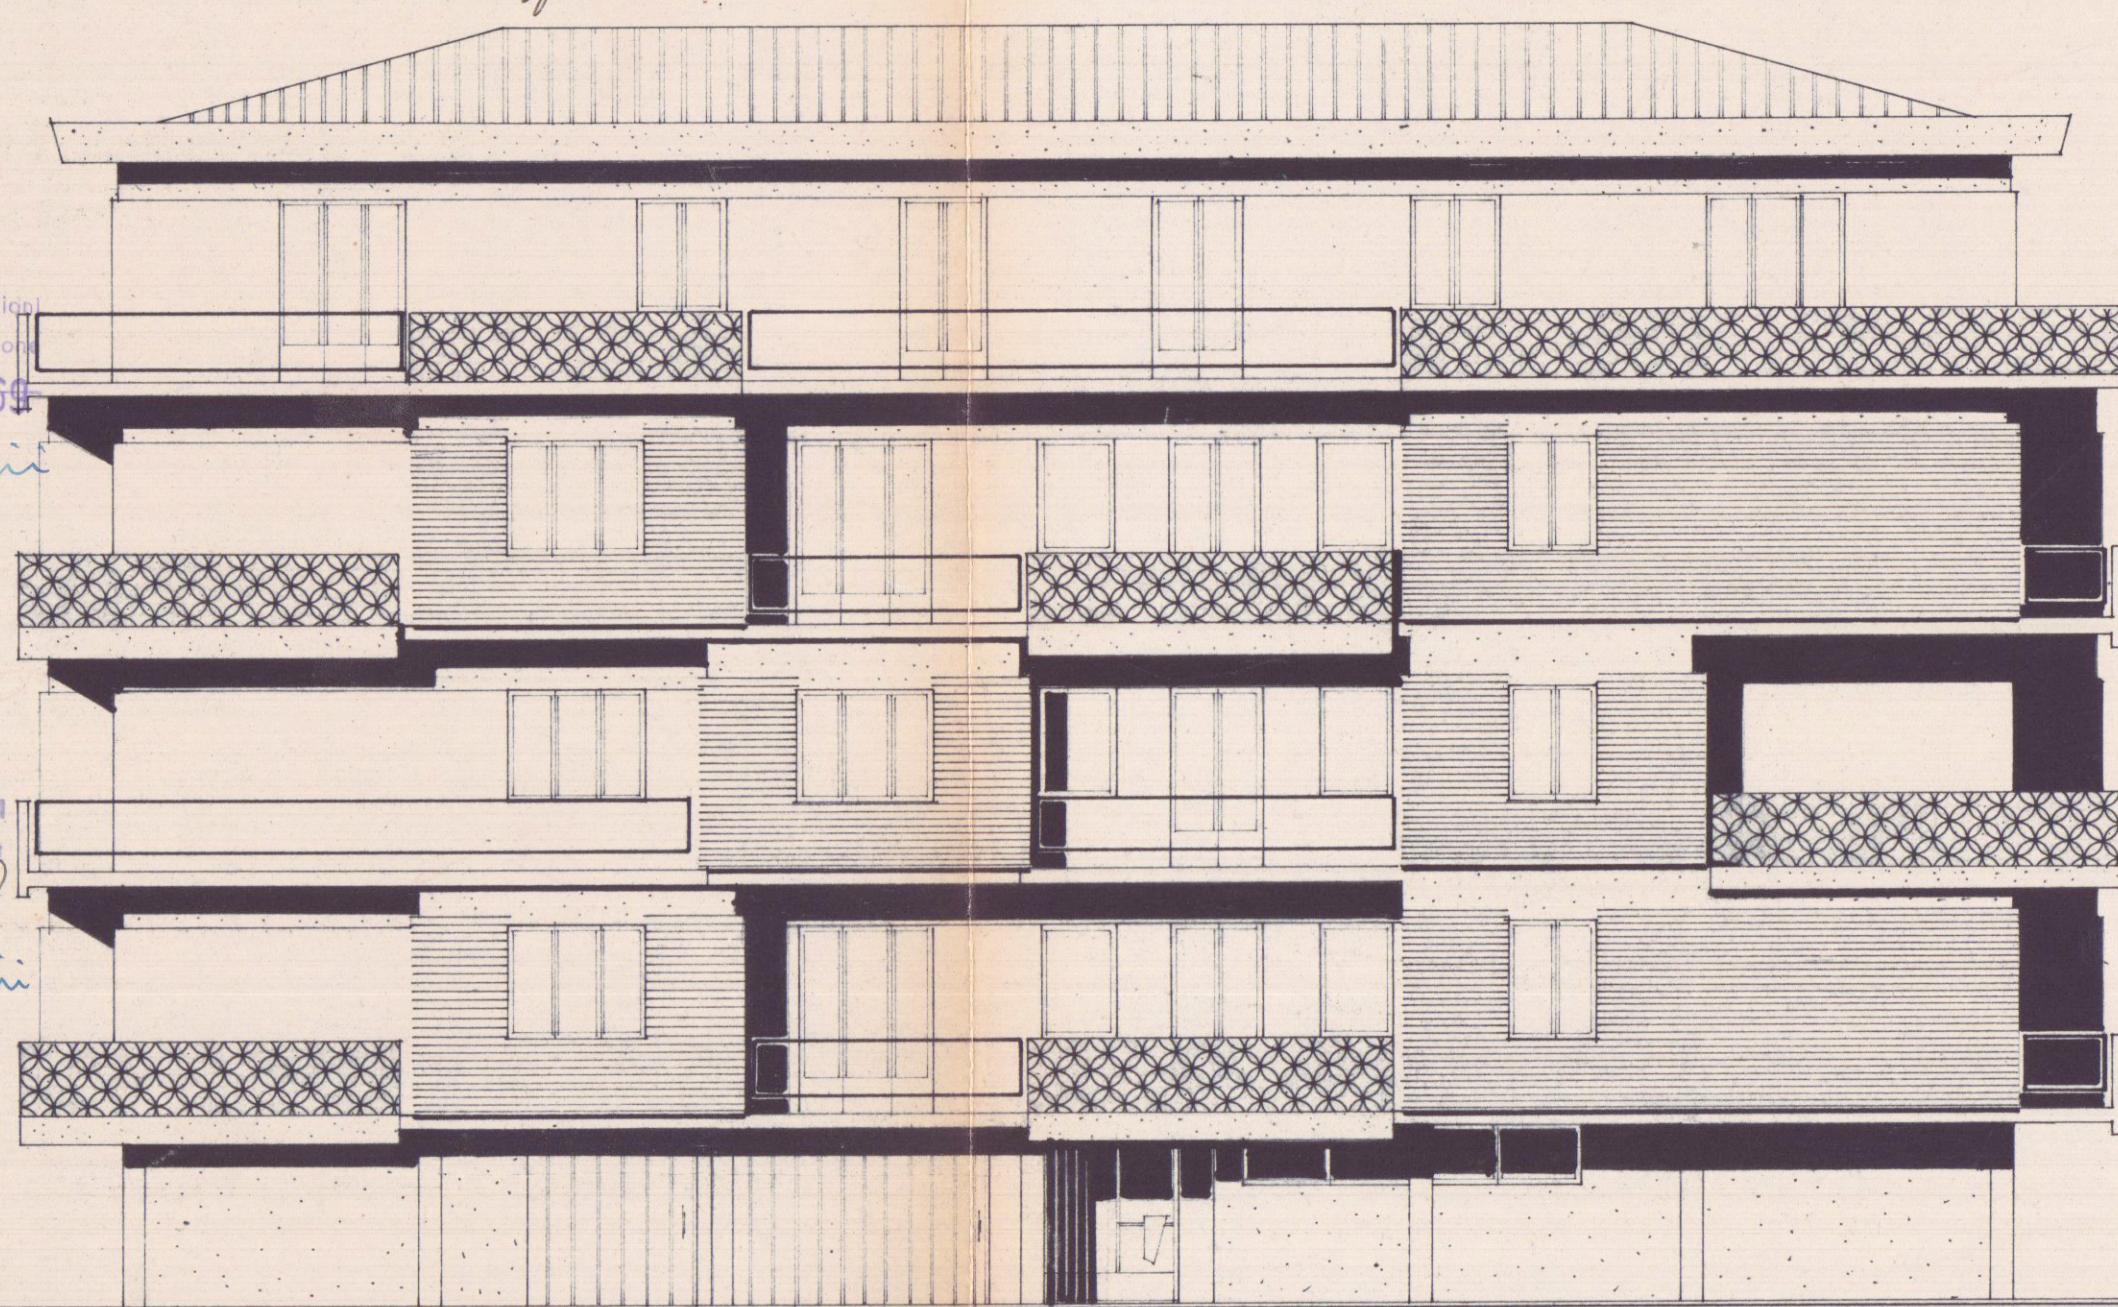


— PROSPETTO ANTERIORE —

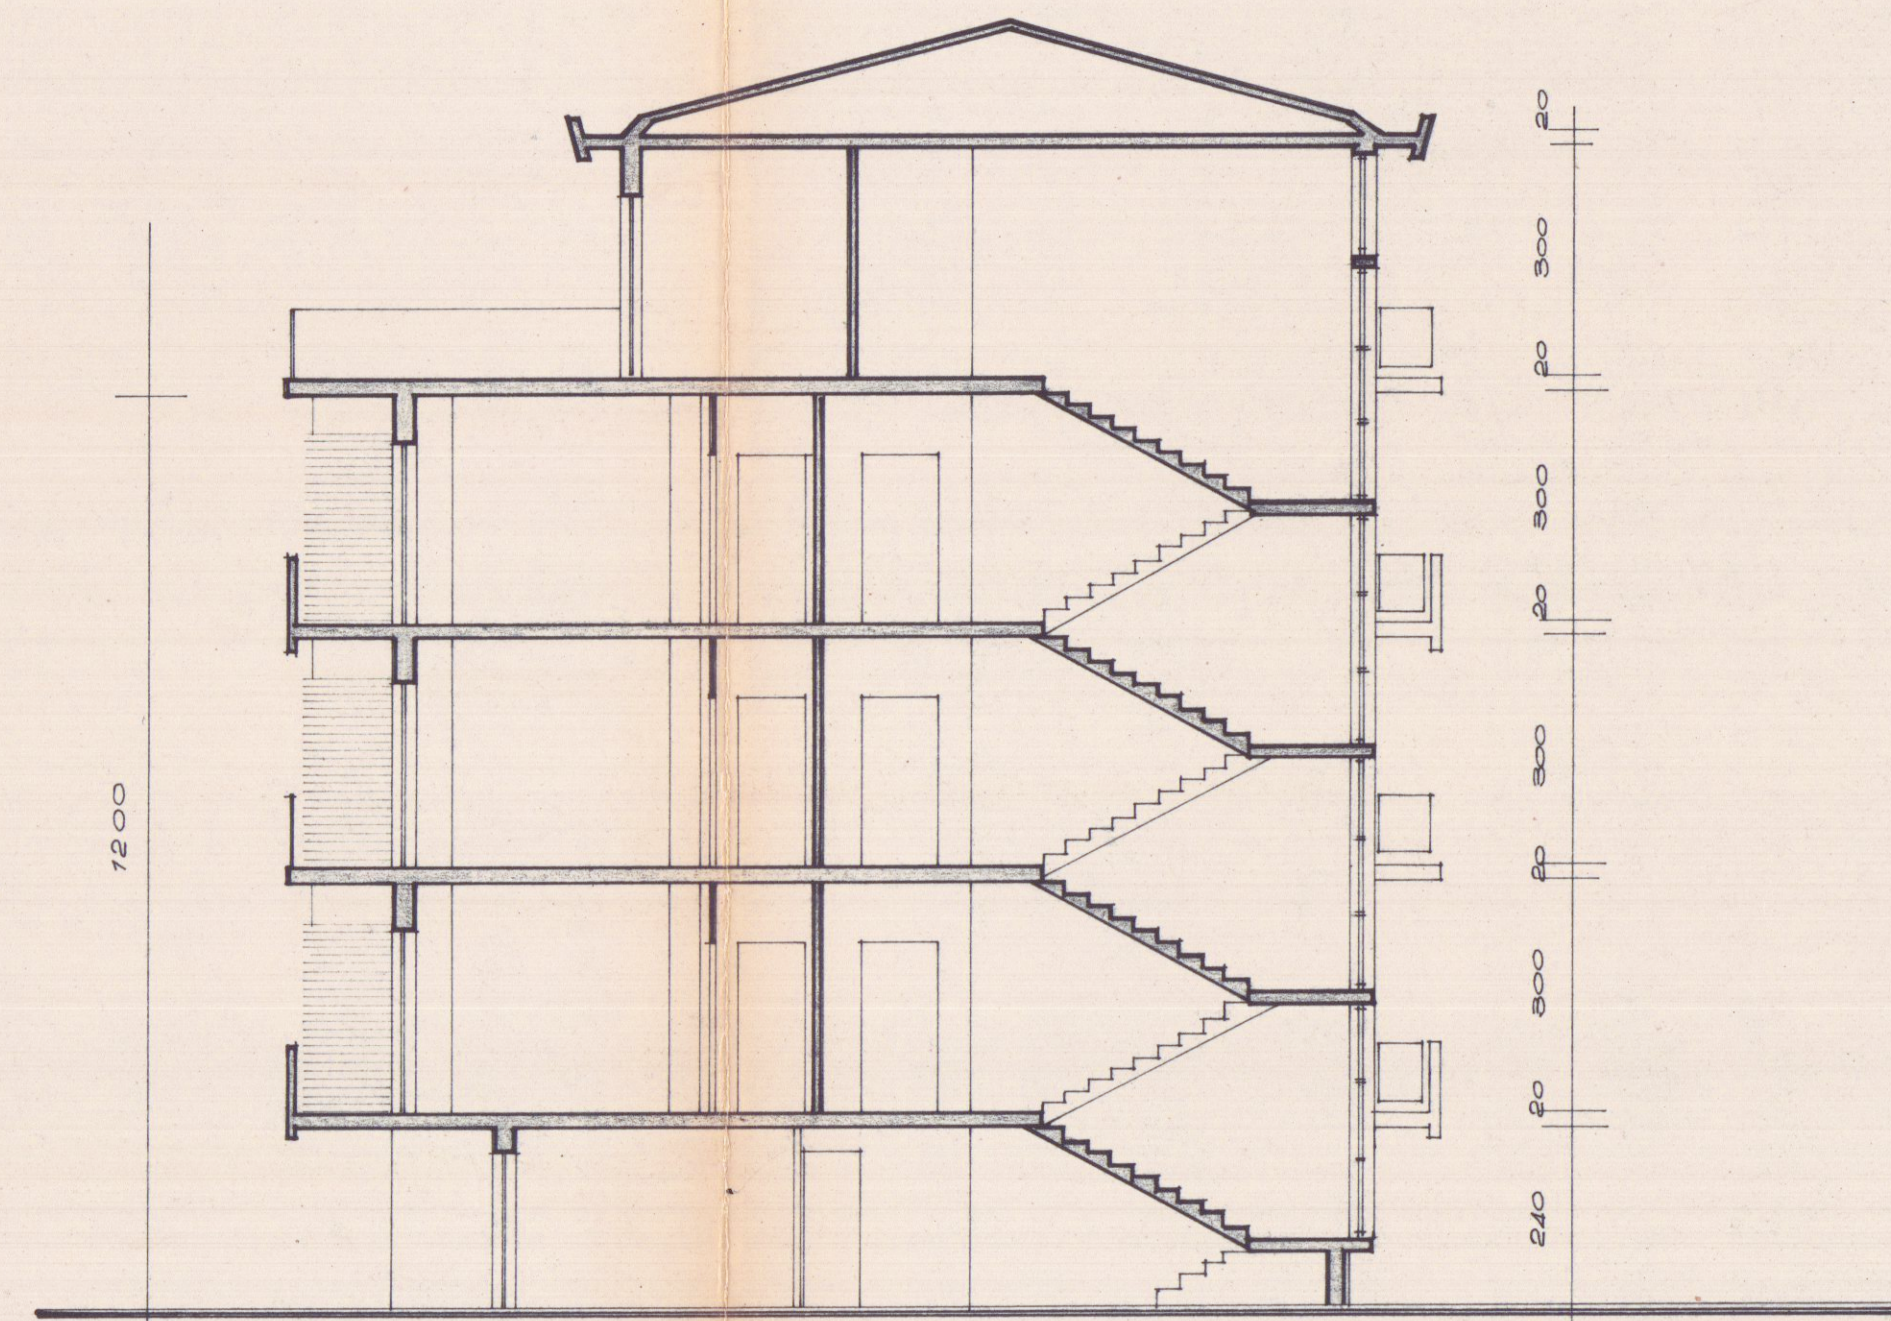

— SEZIONE —

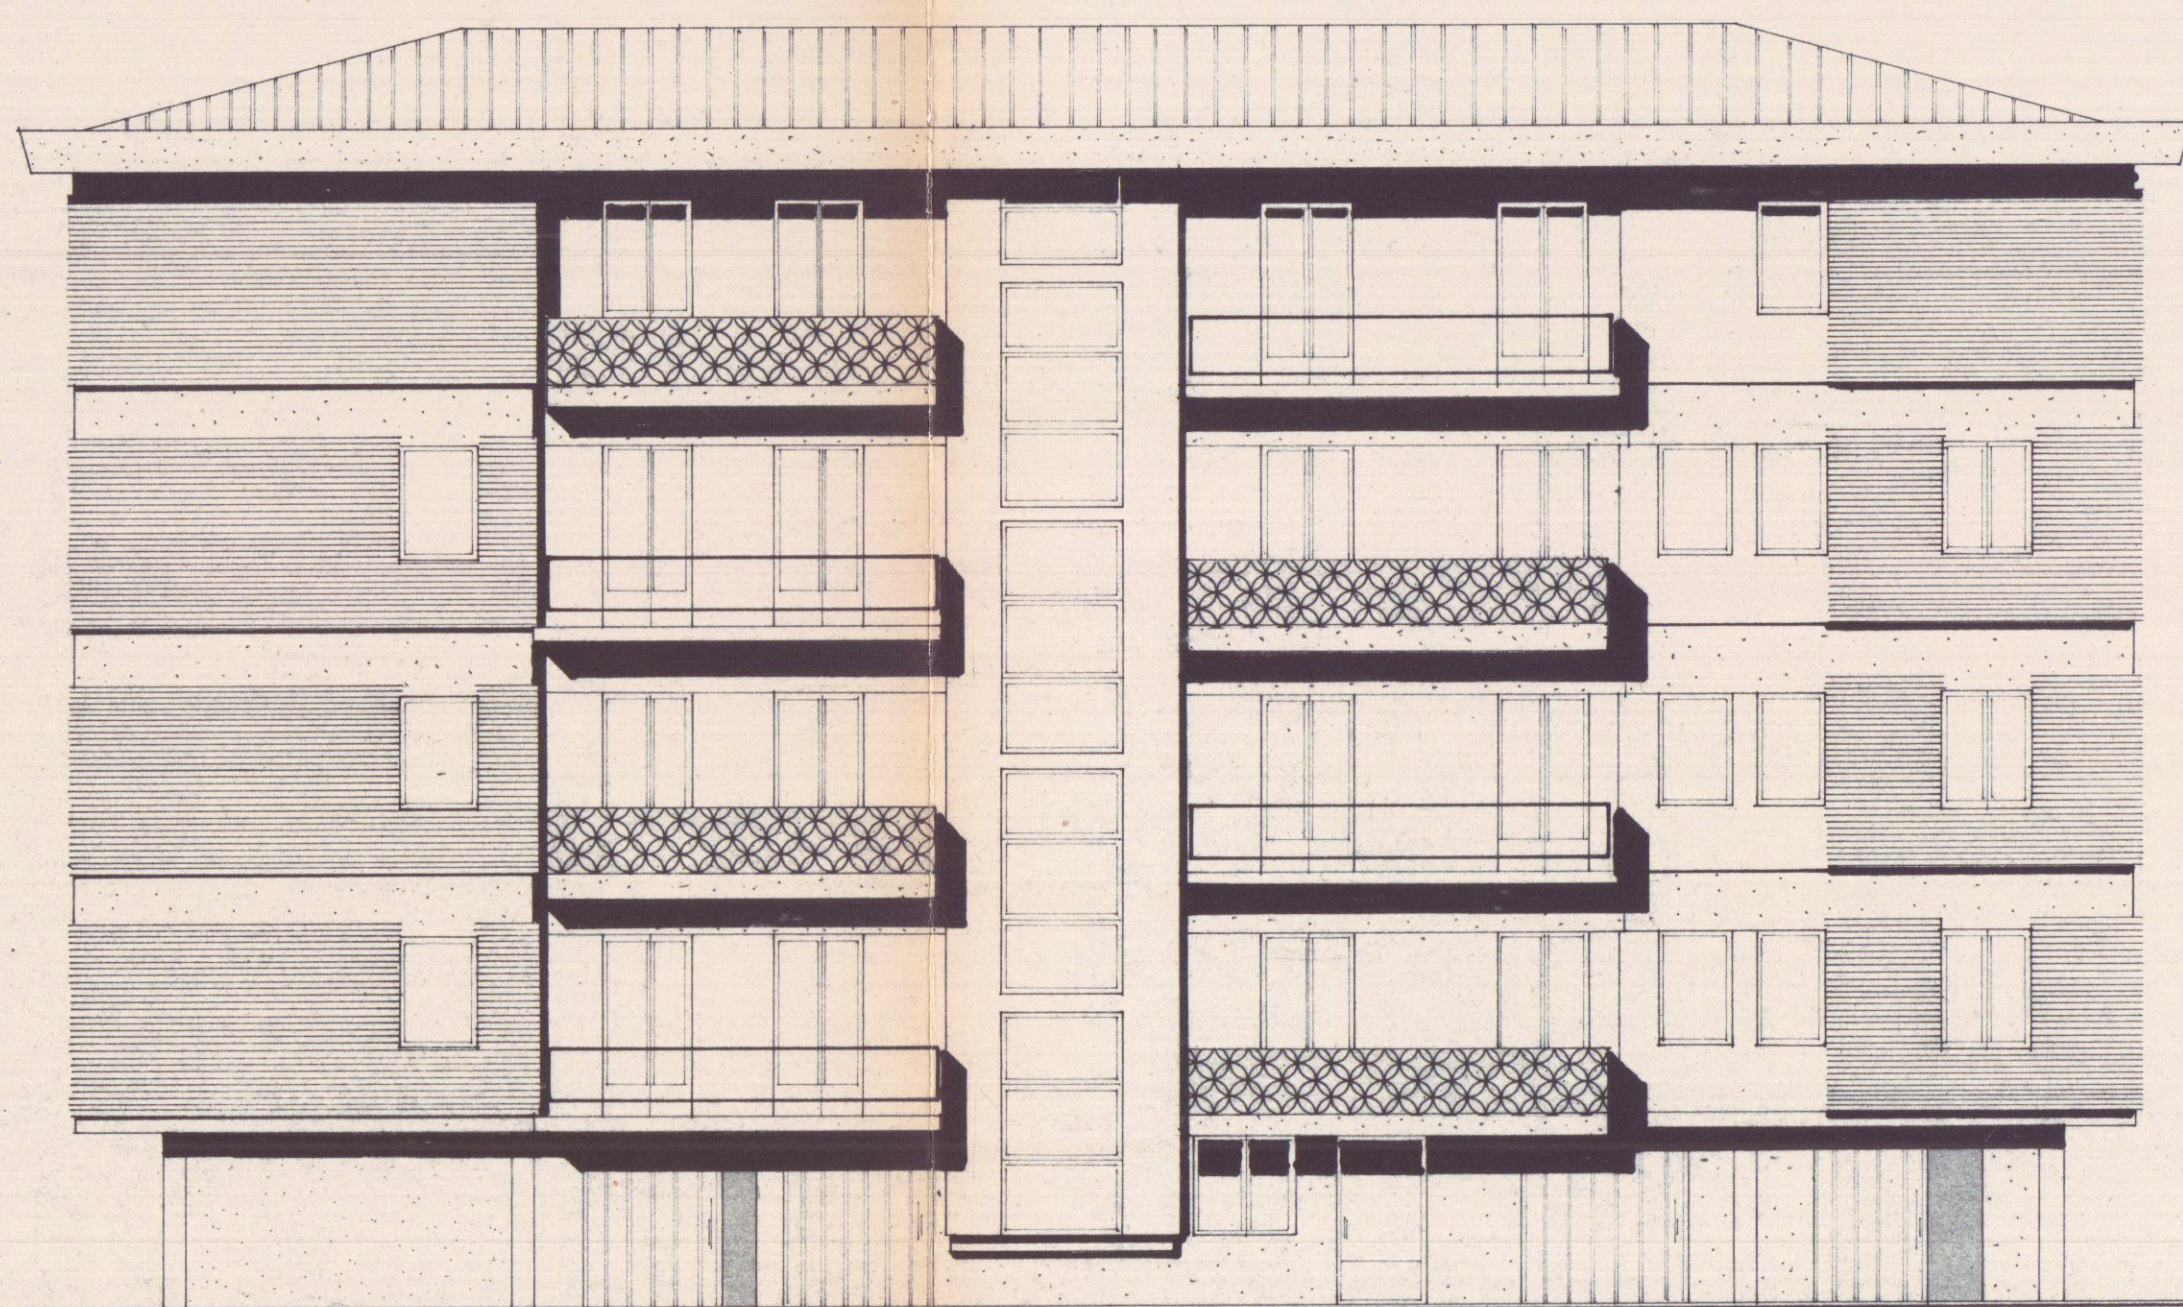

— PROSPETTO POSTERIORE —

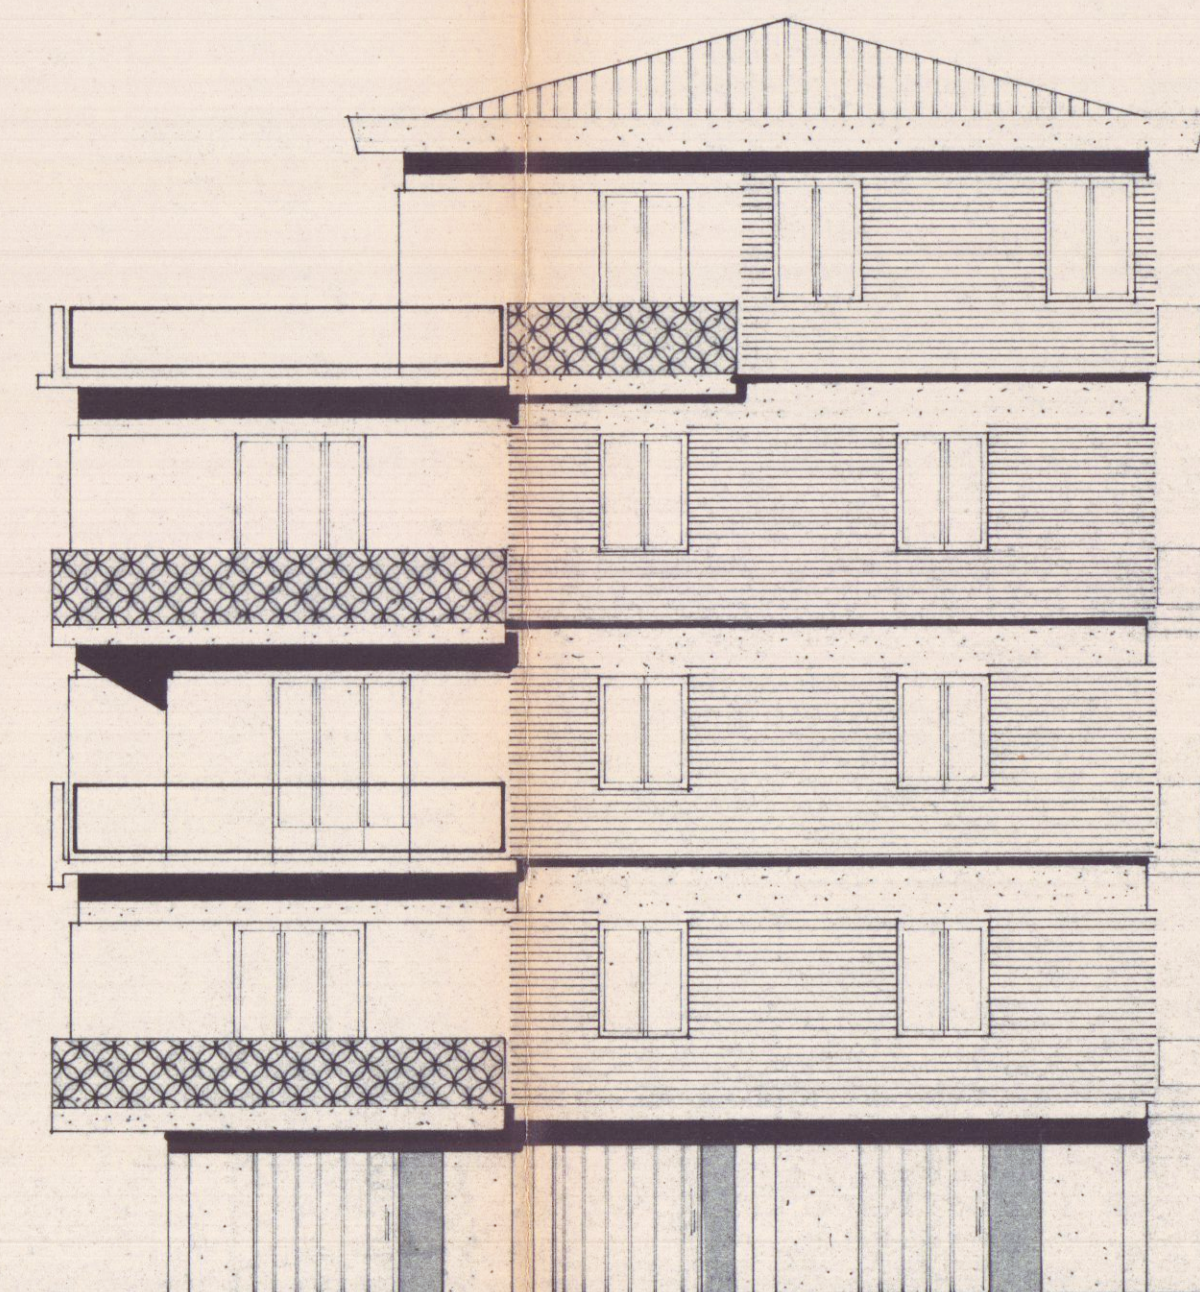

— PROSPETTO LATERALE —