

Geom. SACCHINI PERUZZO
Via Lunense 10 e - tel. 59.336
MARINA DI CARRARA

PROGETTO per la costruzione
di servizi igienici da costruire in
località Bonascola per conto dei sigg. PUCCI ANNUNZIATA
DE GRANDI RENZO e MILANO ANNAROSA

30 OTT. 1979

TAVOLA 2





Federico Bocchi

Approvato dal Sindaco alle condizioni
indicate nel permesso di costruzione
n. 316 del 29 SET. 1980
L'ING. CAPO


APPROVATO
29 SET. 1980
CONTROLLATO
IL TECNICO




Stralcio della mappa catastale
FOGLIO 66 di Carrara

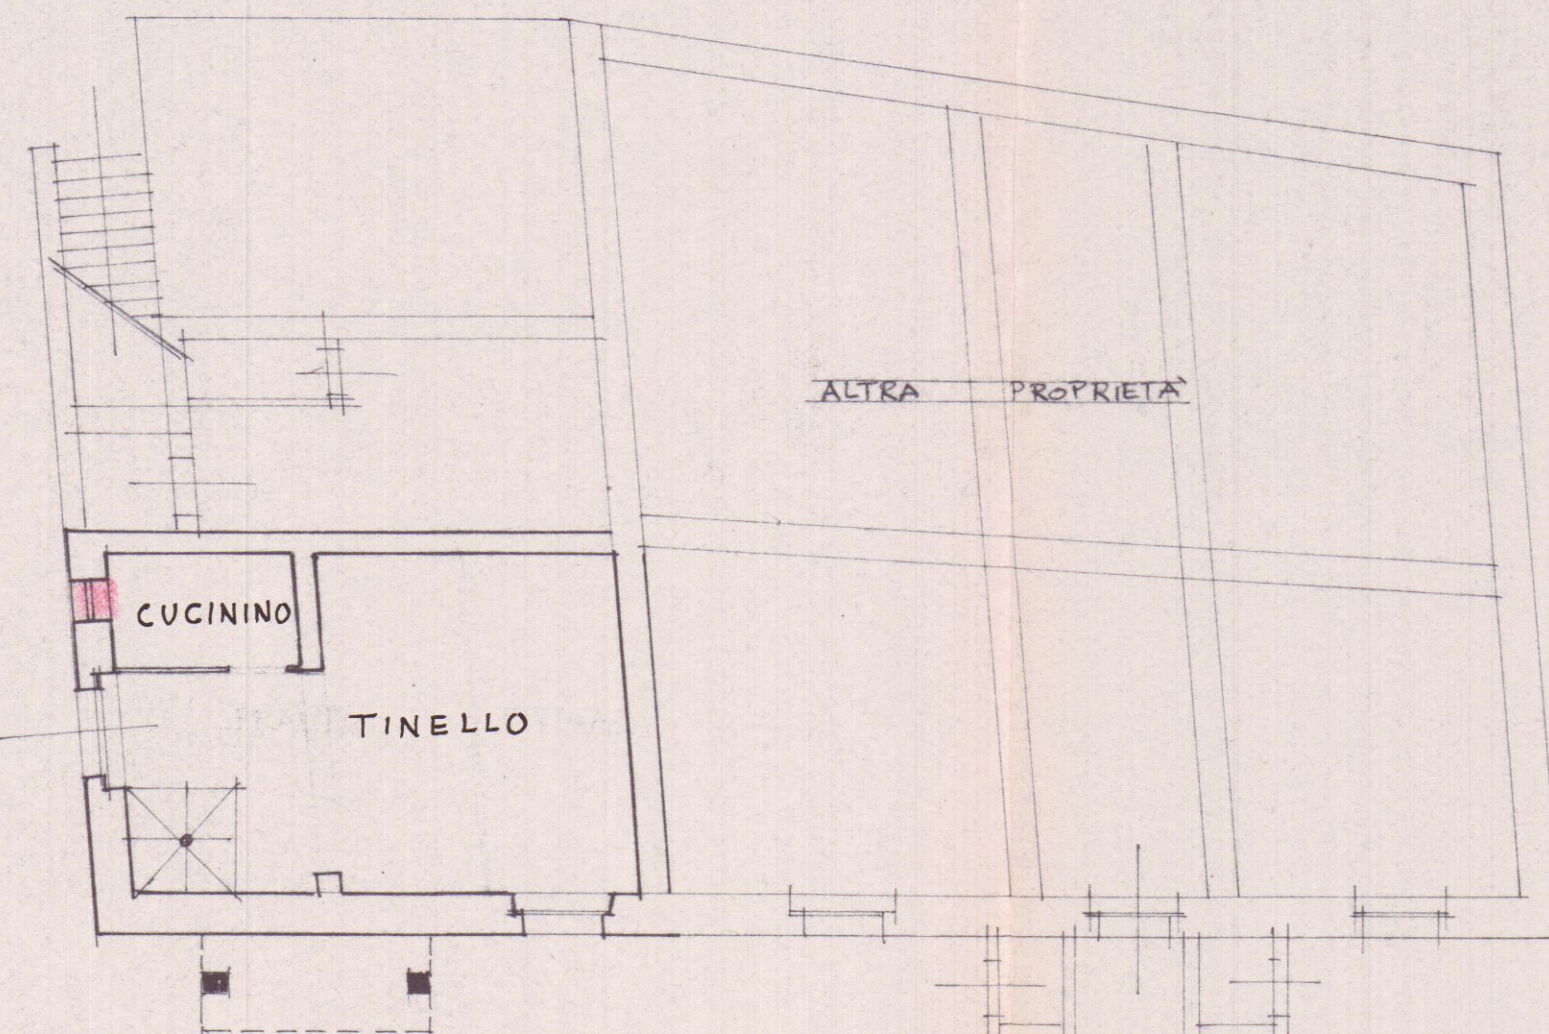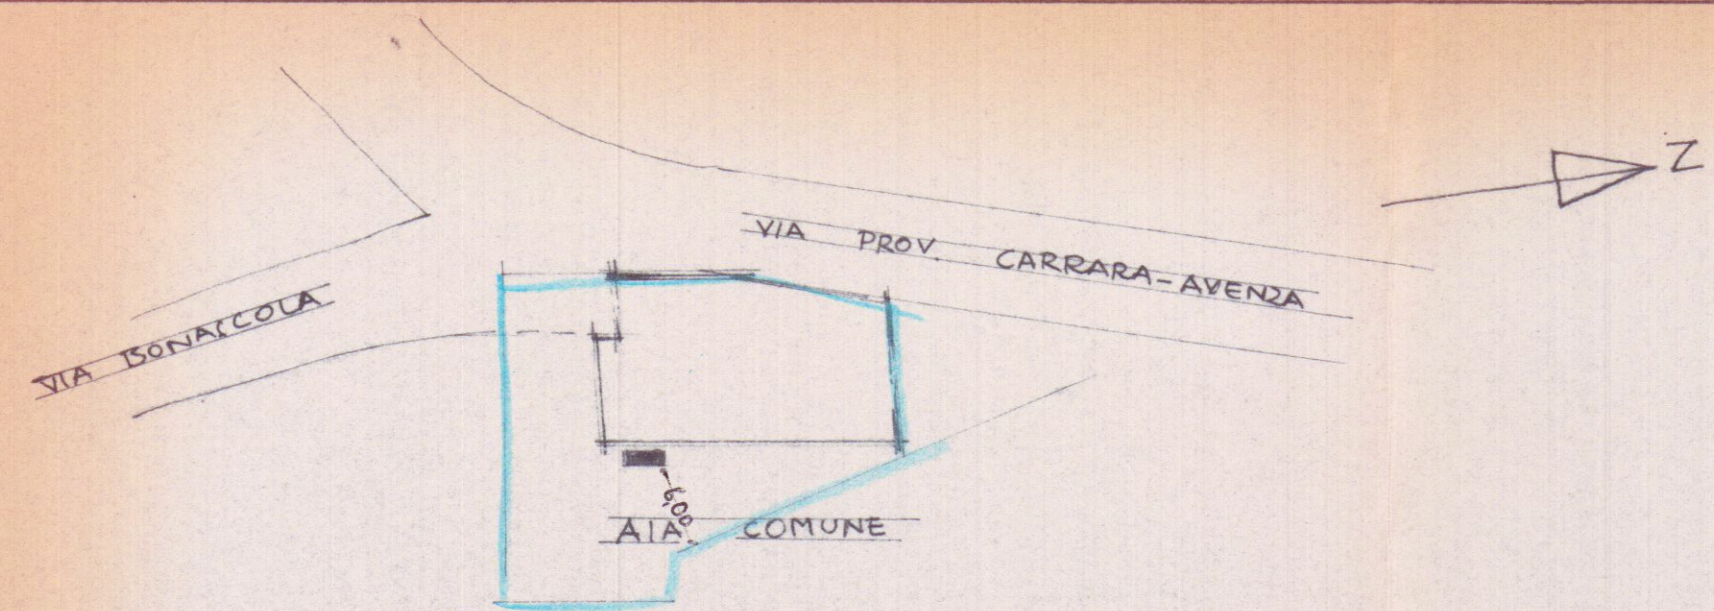


PIANTA PIANO TERRA

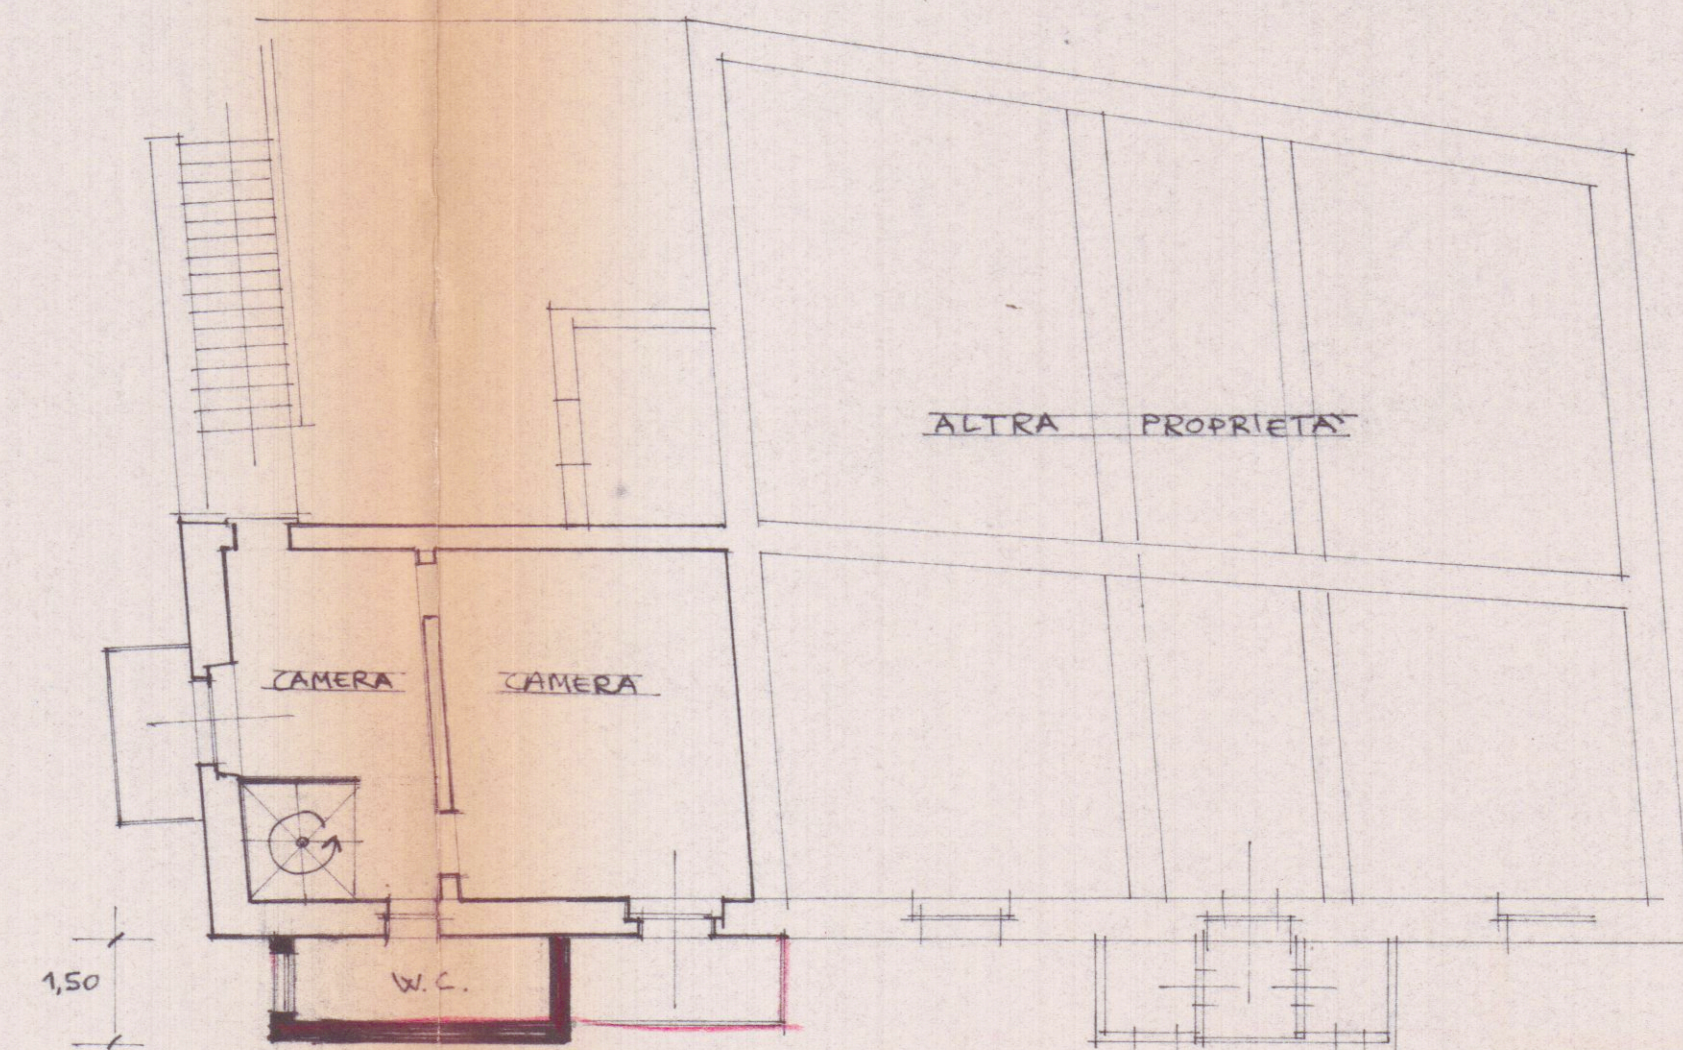


PIANTA 1° PIANO

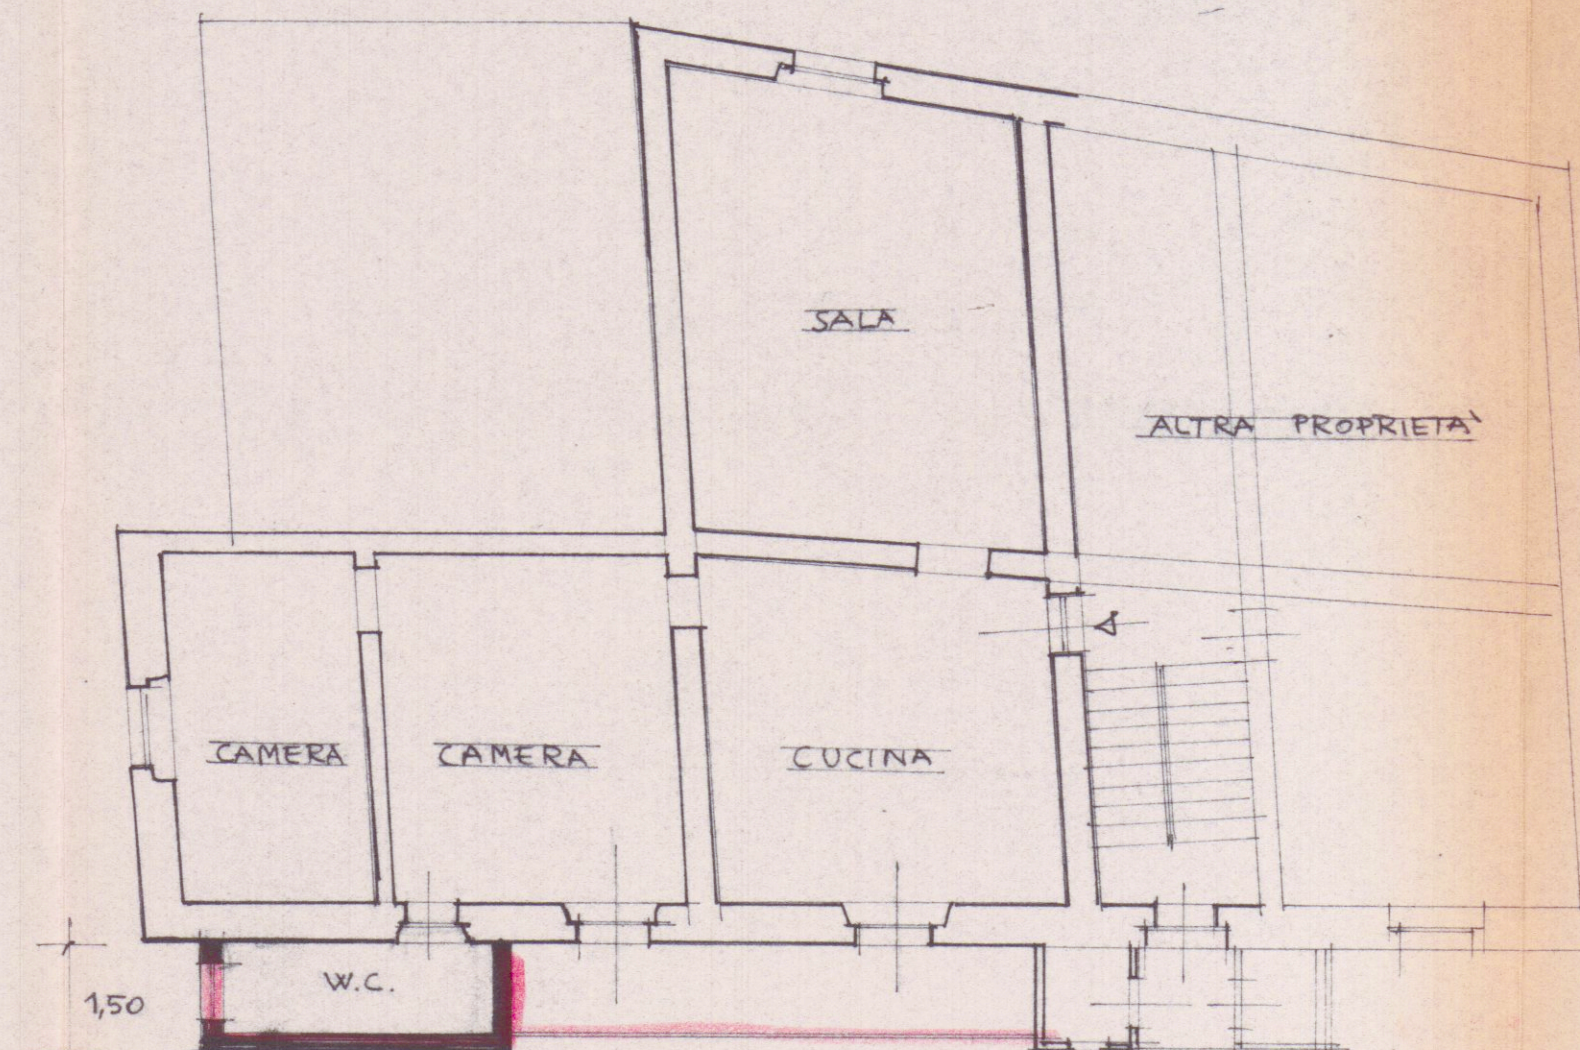

PIANTA 2° PIANO

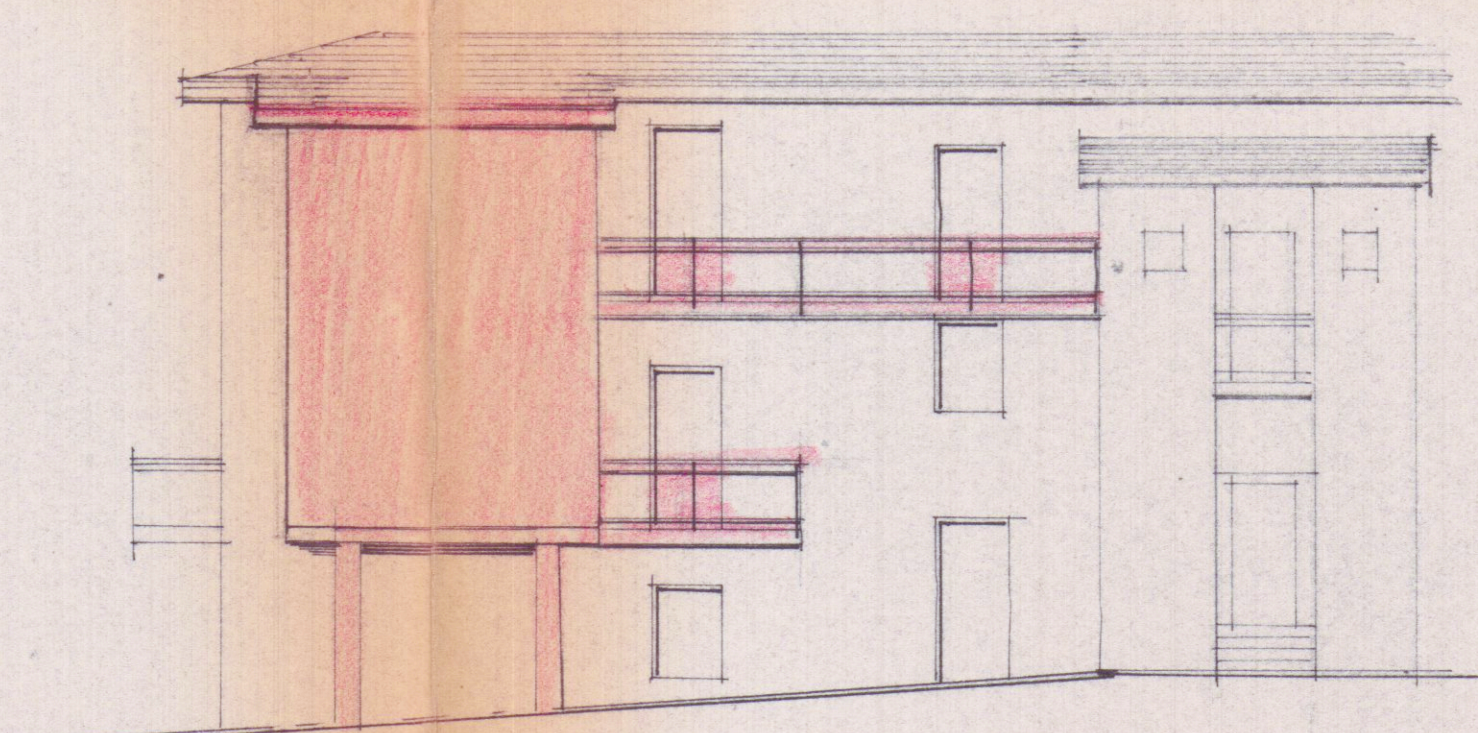

PROSPETTO

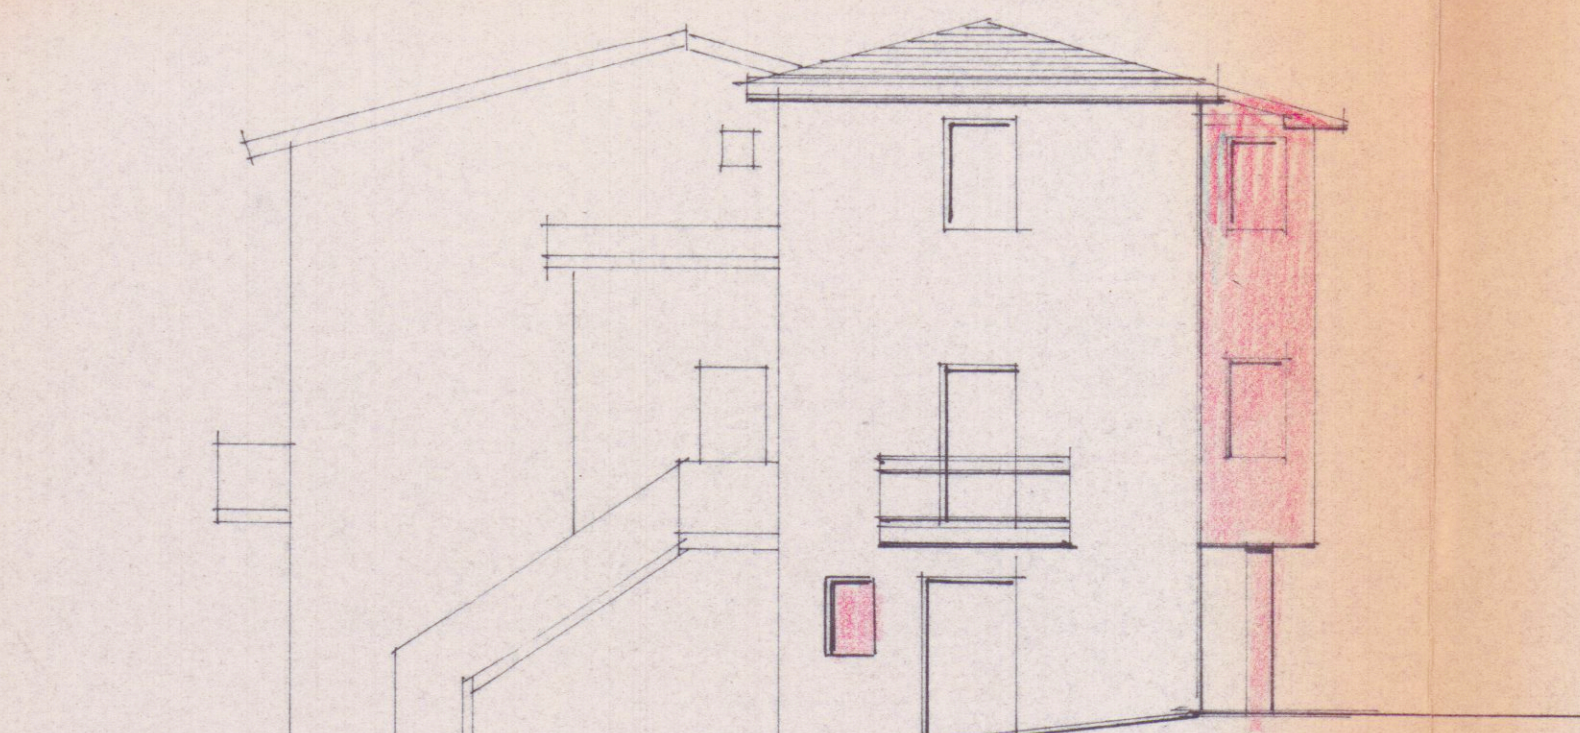

FIANCO