


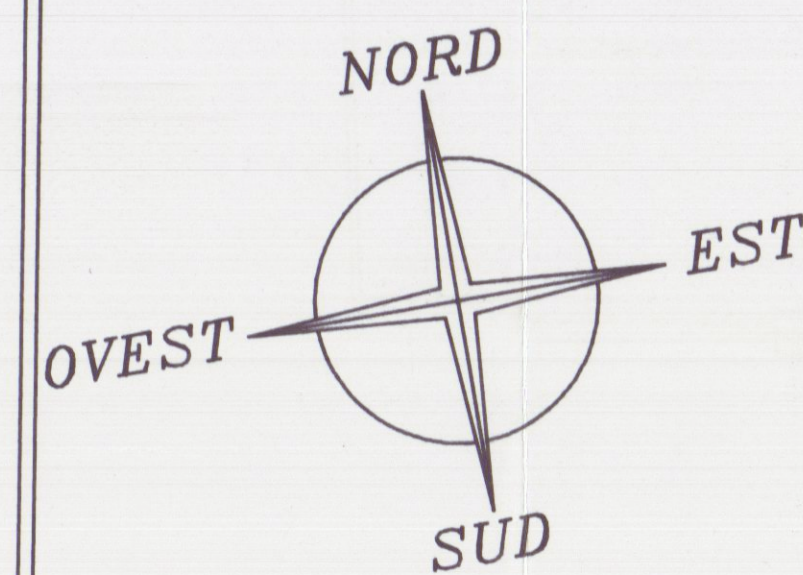

OFFICINA

ARCHIVIO

CARPENTERIA

MAGAZZINO

UFFICIO C.E.D. 8
mq. 26.68
2.00
1.60
0.25
4.60
0.15
CORRIDOIO 10
mq. 13.12
9
UFFICIO C.E.D.
mq. 16.20
4.00
1.40
1.60
SALA C.E.D. 6
mq. 16.81
0.15
4.10

7
UFFICIO
ACQUISTI
mq. 47.52
6.60
5.80
7.20
3.50
1.60

ATRIO

POSTEGGIO DI
SERVIZIO

POSTEGGIO C.A

VIALE DOMENICO ZACCAGNA

56-06-91
Cef

COMUNE DI CARRARA
SETT. URBANISTICA
Approvato dal Sindaco alle deliberazioni
Indicate nella Concessione Edilizia
n° del
eleb. gatto di cui alla Comm. Edilizia
n° 22 Tav. n°
L'istruttore Tecnico

APPROVATO

Azienda Multiservizi
Igiene e Acqua



A.M.I.A.
VIALE ZACCAGNA n. 18A
AVENZA-CARRARA

Questo disegno e' di esclusiva proprieta' dell' A.M.I.A.
da quale ne viene la riproduzione e la cessione a terzi
a norma di legge.
OGGETTO:
PRIMO PIANO
PLANIMETRIA SEDE
CON MODIFICA INTERNA
CODICE: CABRI1
IL DIRETTORE
Ing. GIUSEPPE DI ROBERTO
DATA:
SCALA: 1:100
FOGLIO N°
IL PROGETTISTA:
P.to
PEDONESE Renzo