



Allegato A	progetto: MAIS SALVATORE oggetto: Vano Caldaia ubicazione: Marina di Carrara
----------------------	--

DINO GELONI
ARCHITETTO

O/uh.

scala 1:100

Sez. Verticale AA'

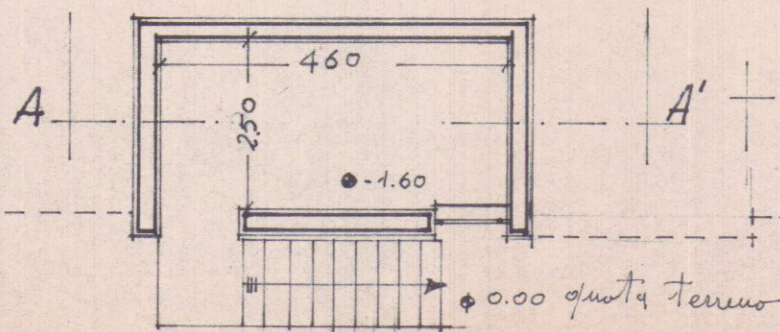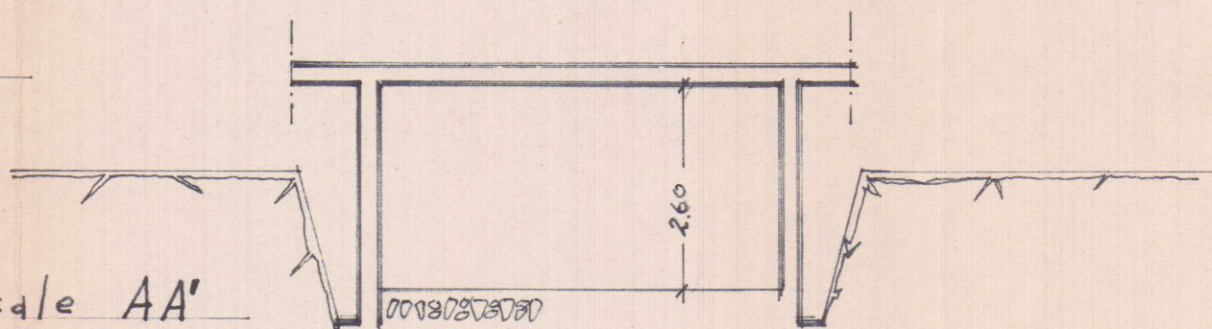

Pianta a quota +0.10