

COMUNE DI CARRARA
Decorato di Medaglia d'Oro al Merito Civile
Settore Urbanistica e S.U.A.P.

COD18

Spazio riservato al protocollo generale 26/11/2012 ASSEGNATA AL RESPONSABILE DEL PROGETTO ai sensi dell'art. 86 comma 1 Legge Regionale n. 1 del 03.01.2005 e s.m.i. In Si. <u>Bertoloni</u> DATA <u>5/11/2012</u>	Spazio riservato al protocollo del Settore COMUNE DI CARRARA 13 NOV. 2012 Prot. n° <u>56763</u> Cat. Clas. <u>61/3</u>
--	---

3565/09

Il Dirigente del Settore

COMUNICAZIONE DI FINE LAVORI PARZIALE

E

CERTIFICATO DI CONFORMITA'

ai sensi dell'art. 86 comma 1 Legge Regionale n. 1 del 03.01.2005 e s.m.i. e art. 46 del R.E.C.

☒ **Edilizia Privata**

☐ **Sportello Unico Attività Produttive (S.U.A.P.)**

DIA n.

450

depositata il

06/11/09

Al Dirigente del Settore Urbanistica e S.U.A.P. del Comune di Carrara

I sottoscritti:

Maurizio Bertoloni BRTMRZ70E13F023V, nato a Carrara il 13/05/70, residente in Carrara, via Baccio Bandinelli 10;

Letizia Smerzi SMRLTZ71L51B832H, nata a Carrara il 11/07/71, residente in Carrara, via Baccio Bandinelli 10;

nella loro qualità di titolari del sopraindicato titolo abilitativo, (e variante del 02/11/12) riguardante l'immobile sito in Loc. Carrara- Melara Via Baccio Bandinelli 10

Identificativi catastali

foglio 54

particella 280-187

sub 3

consapevole che le dichiarazioni false, la falsità negli atti e l'uso di atti falsi comportano l'applicazione delle sanzioni penali previste dall'art. 76 del D.P.R. 445/2000, dichiara che :

in data

0	5	-	1	2	-	2	0	0	9
0	2	-	1	1	-	2	0	1	2

in data

i lavori hanno avuto inizio

i lavori sono effettivamente ultimati

Per quanto disposto dalle normative vigenti in materia

ALLEGA

Certificato di conformità, redatto da tecnico abilitato ai sensi dell'art. 86 comma 1 della L.R. 1/05, delle opere al progetto contenuto nel titolo abilitativo sopra identificato ed eventuali varianti ;

Visura aggiornata e planimetrie relative all'avvenuta presentazione della variazione catastale conseguente alle opere realizzate, ovvero **dichiarazione a firma di tecnico abilitato** che le stesse non hanno comportato modificazione del classamento o rendita, ai sensi dell'art. 84 comma 10 della L.R. 1/2005;

Ai sensi dell'art. 82 comma 8 della L.R. 1/2005, **documento unico di regolarità contributiva (D.U.R.C.) in corso di validità** di cui all'art. 86 comma 10 del D. Lgs 10 settembre 2003 n. 276, se dovuto (1);

Attestato di qualificazione energetica dell'edificio come realizzato, così come disposto dall'articolo 8 comma 2 del D. Lvo 19 agosto 2005 n.192 e s.m.i., asseverato da tecnico abilitato, o **dichiarazione alternativa**.

Sì dichiara che il modello è conforme all'originale predisposto dal Comune di Carrara e pubblicato sul sito internet dello stesso.

Carrara

, li

04/11/2012
27 NOV. 2012

Il proprietario/committente/avente titolo

[Firma]
(Firma per esteso e leggibile)

- (1) l'originale può essere sostituito da una fotocopia accompagnata da dichiarazione che ne attesti la conformità all'originale resa dal titolare ai sensi e per gli effetti degli art. 46 e 47 del D.P.R. 28.12.2000 n. 445, allegandovi copia del documento di identità

Fonte Normativa
Legge Regionale n. 1/2005 e s.m.i.

Art. 82 - Disposizioni generali

Omissis

8. Contestualmente alla comunicazione di inizio e fine lavori, il committente dei lavori inoltra al comune il documento unico di regolarità contributiva (DURC) di cui all'articolo 86, comma 10, del decreto legislativo 10 settembre 2003, n. 276 (Attuazione delle deleghe in materia di occupazione e mercato del lavoro, di cui alla legge 14 febbraio 2003, n. 30).

9. La mancata produzione del DURC costituisce causa ostativa all'inizio dei lavori e alla certificazione di abitabilità o agibilità, di cui all'articolo 86.

Art. 86 - Ultimazione dei lavori. Certificato di conformità. Certificato di abitabilità o agibilità. Inizio di esercizio di attività produttive

1. Ad ultimazione dei lavori, i professionisti abilitati certificano la conformità dell'opera al progetto contenuto nel titolo abilitativo o nelle varianti ad esso.

2. La certificazione di abitabilità o di agibilità delle unità immobiliari è necessaria, oltre che per le nuove costruzioni, anche:

- a) in conseguenza dell'esecuzione di lavori di ristrutturazione edilizia o di ampliamento, che riguardino parti strutturali degli edifici;
- b) in conseguenza dell'esecuzione di lavori di restauro o ristrutturazione edilizia o di ampliamento contestuali a mutamento di destinazione d'uso. **Omissis**

Regolamento Edilizio Comunale

Articolo 46 ULTIMAZIONE LAVORI

1. I lavori si considerano ultimati quando l'opera soddisfa le condizioni per il rilascio da parte di professionista abilitato dell'attestazione di abitabilità od agibilità (qualora sia richiesta).

2. Il Titolare dell'atto abilitativo, con modulistica predisposta dall'ufficio comunale competente, deve sempre segnalare la fine dei lavori, mediante apposita **comunicazione da far pervenire entro 20 giorni dalla data di fine lavori**. In mancanza della citata comunicazione saranno applicate le relative sanzioni di cui all'art. 57. Nel caso i lavori non siano ultimati nel tempo di validità dell'atto abilitativo sarà necessaria ulteriore istanza per le esecuzione delle opere.

3. Al termine dei lavori, il Titolare dell'atto abilitativo, con modulistica predisposta dall'ufficio comunale competente, deve depositare il certificato di conformità delle opere ai sensi dell'art. 86 della L.R. 1/2005, ivi compresi eventuali nullaosta e/o documentazioni che sono indispensabili presentare prima dell'effettivo utilizzo delle opere realizzate. **Omissis**

TRATTAMENTO DEI DATI PERSONALI

I dati sopra riportati sono trattati nel rispetto delle norme sulla tutela della privacy, di cui al Dlgs. n. 196/2003. I dati-vengono archiviati e trattati sia in formato cartaceo sia su supporto informatico nel rispetto delle misure minime di sicurezza. L'interessato può esercitare i diritti di cui al citato Codice presentando richiesta direttamente presso l'Ufficio Urbanistica e SUAP



COMUNE DI CARRARA

Decorato di Medaglia d'Oro al Merito Civile

CERTIFICATO DI CONFORMITA'

art. 86 comma 1 L.R.n. 1 del 03.01.2005 e dell'art. 46 del R.E.C.

La sottoscritta Maria Paola Parente
nome cognome

nata a Carrara Provincia MS il 29/06/73

Iscritto all'Ordine Professionale Degli architetti Provincia MS al n. 449

con studio prof. in Carrara Provincia MS in via San Luca

n. 71 C.A.P. 54033 telefono 3293460615 fax _____

e-mail archiparent@gmail.com Codice Fiscale PRNMPL73H69B832C

nella sua qualità di : direttore lavori
specificare: direttore dei lavori, collaudatore, altro, ecc.

In relazione alla comunicazione di fine lavori, a cui viene allegata la presente, per incarico ricevuto da

Sig. Maurizio Bertoloni
nome cognome

Sig.ra Letizia Smerzi
nome cognome

dopo aver confrontato lo stato dei luoghi con gli elaborati tecnici progettuali

ASSEVERA

la conformità delle opere realizzate rispetto al progetto, alle sue eventuali varianti, ed alla relazione tecnica redatti per il conseguimento del sotto indicato titolo abilitativo :

☒ DIA n. 450 del 06/11/09 ..

☒ Variante del 02/11/12 Variante del Variante del

Si dichiara che il modello è conforme all'originale predisposto dal Comune di Carrara e pubblicato sul sito internet dello stesso.

Carrara , li 02 - 11 - 2012

Il Tecnico Incaricato

[Firma]

(Timbro e Firma per esteso e leggibile)



Architetto
PARENTE
Maria Paola

Dott. Arch. Maria Paola Parente
Via S. Luca n. 71, 54033 Carrara (MS)
Cell. 329-3460615
Mail: archiparent@gmail.com

Oggetto: dichiarazione che l'intervento, non ha comportato modificazione del classamento o rendita, ai sensi dell'art. 84 comma 10 della L.R. 1/2005, non necessita deposito DURC; non necessita deposito attestato di qualificazione energetica.

La sottoscritta

Maria Paola

Parente

nata a Carrara Provincia MS il 29 - 06 - 1973

residente Carrara Provincia MS in via San Luca

n. 71 C.A.P. 54033 telefon 329-3460615 mai archiparent@gmail.com

iscritta all'Ordine Professionale degli architetti della provincia MS al n. 449

con studio professionale Carrara Provincia MS in via San Luca

n. 71 C.A.P. 54033 telefon 329-3460615 mai archiparent@gmail.com

e-mail archiparent@gmail.com Codice Fiscale PRNMP L73 H69 B832C

in qualità di **Progettista dei Lavori** di cui alla DIA 450 del 06/11/09 e successiva variante finale.

DICHIARA

Ai sensi del DPR 28 dicembre 2000, n° 445

- di non allegare alla presente fine lavori e conformità, la visura aggiornata e le planimetrie relative all'avvenuta presentazione della variazione catastale conseguente alle opere realizzate, in quanto la fine lavori è parziale e le opere ad oggi realizzate non hanno comportato modificazione del classamento o rendita, ai sensi dell'art. 84 comma 10 della L.R. 1/2005;
- di non allegare ai sensi dell'art. 82 comma 8 della L.R. 1/2005, il documento unico di regolarità contributiva (D.U.R.C.) in corso di validità di cui all'art. 86 comma 10 del D. Lgs 10 settembre 2003 n. 276, in quanto non è dovuto poichè dal 01/08/10 si è proceduto a lavorare in economia diretta;
- di non allegare l' attestato di qualificazione energetica dell'edificio come realizzato, così come disposto dall'articolo 8 comma 2 del D. Lvo 19 agosto 2005 n.192 e s.m.i., asseverato da tecnico abilitato, in quanto la pertinenza ricade nelle casistiche che non prevedono tale attestato.

Consapevole delle sanzioni penali a cui può andare incontro nel caso di affermazioni mendaci e delle relative sanzioni penali di cui all'art.76 DPR 445/2000 dichiara ai sensi degli artt.46 e 47 del DPR 445/2000 che gli stati, le qualità personali e i fatti espressi nel presente atto sotto forma di dichiarazione sostitutiva corrispondono a verità


Ai sensi dell'art. 38 del DPR 28/12/00, n. 445:

☐ L'autocertificazione è sottoscritta dal dichiarante in presenza del dipendente addetto.

☒ **L'autocertificazione è depositata, già sottoscritta dal dichiarante, insieme alla fotocopia, non autenticata, di un documento d'identità del dichiarante in corso di validità.**

Carrara 02/11/12

Arch. Maria Paola Parente

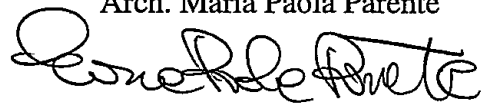

Architetto
PARENTE
Maria Paola

VALIDITA' PROROGATA AI SENSI
DELL'ART. 31 D.L. 25/06/2008 N° 112
FINO AL 14/03/2012

Scadenza: 14/03/2012

AM 4940399

IPES - OFFIDACY ROMA

REPUBBLICA ITALIANA

COMUNE DI
CARRARA

CARTA D'IDENTITA'
N° AM 4940399

DI
PARENTE
MARIA PAOLA

Cognome.....PARENTE.....
Nome.....MARIA PAOLA.....
nato il.....29/06/1973.....
(alto n.....398.....P.....1.....S.....A.....)
a.....CARRARA (MS).....
Cittadinanza.....ITALIANA.....
Residenza.....CARRARA (MS).....
Via.....Villaggio S. LUCA n. 71.....
Stato civile.....=====
Professione.....ARCHITETTO.....
CONNOTATI E CONTRASSEGNI SALIENTI
Statura.....1.80.....
Capelli.....Castani.....
Occhi.....Castani.....
Segni particolari.....

Firma del titolare.....
CARRARA (MS), 15/03/2007

Imposta di bollo
in lire mille

D'ORDINE DEL SINDACO
IL FUNZIONARIO INCARICATO....
(Dr. Franca Fabrizio)

Imposta
dovuta
al Comune
5.25

COMUNE DI CARRARA
Carra
Identità
UFFICIO ANAGRAFE

DATA E NUMERO DI PROTOCOLLO	BOLLI

REGIONE TOSCANA



Ufficio Regionale per la Tutela
dell'Acqua e del Territorio della
Provincia di

Sede di

RELAZIONE DI FINE LAVORI
D.P.R. 380/01 art. 65 e L.R. n. 1/05 art. 109

PROGETTO N. 879 DEL 03-12-2009

COMUNE DI CARMA LOC. MELARA

VIA/PIAZZA: BANDINELLI 10

PROPRIETA' / COMMITTENZA: BERTELLONI MAURIZIO

DESCRIZIONE DELLE OPERE ESEGUITE: DEFILIZIONE E RISTRUTTURAZIONE COPERTURA

Il sottoscritto ING. CHICCHI ALESSIO con studio in MASSA via/piazza PACESTRO 18 in qualità di Direttore dei Lavori dichiara che in data 25/03/10 sono state ultimate le opere relative al progetto in oggetto.

Le opere sono state realizzate secondo il progetto autorizzato / depositato ed i materiali utilizzati sono conformi a quanto dichiarato nella Relazione sui materiali allegata al progetto stesso.

Con la presente si certifica altresì che le opere realizzate sono conformi alle prescrizioni antisismiche della vigente normativa nonché, laddove previsto, alle prescrizioni relative alle opere di conglomerato cementizio armato, normale e precompresso, ed a struttura metallica di cui alla parte II, capo II, del D.P.R. 380/01.

Durante il corso dei lavori sono state presentate le seguenti varianti al progetto: 1 ☐ 2 ☐ 3 ☐ 4 ☐ 5 ☐

Il D.L. comunica inoltre:

Sono stati prelevati i seguenti campioni di materiali:

☐ Calcestruzzo N.cert. allegati ☐ Acciaio per carpenteria N.cert. allegati
N.cert. allegati ☐ Acciaio in barre N. cert. allegati

Altro

secondo quanto disposto dal D.M. 14/09/2005.

Il sottoscritto Direttore dei Lavori attesta di aver preso visione dei suddetti certificati e che le risultanze delle prove sui materiali sono state condotte secondo le modalità e numero previste dalla vigente normativa.

☒ Trattandosi di opere di miglioramento sismico eseguite ai sensi del punto C.9.1.2. del D.M. 16.1.1996 il sottoscritto Direttore dei Lavori dichiara, sotto la sua responsabilità, (che non si procederà ad effettuare il collaudo delle opere.

☐ Si allega ulteriore documentazione utile alla conformità delle opere al progetto depositato:

Ufficio Tecnico del Comune di MASSA CARRARA


Depositato presso questo Ufficio ai sensi della
L. Regionale 3.01.2005 n. 1 e DPR 6.06.2001 n. 380
Pratica n. 879/09

Massa, 11

- 8 APR. 2010

Coll. Gastaldi

Il Direttore dei Lavori

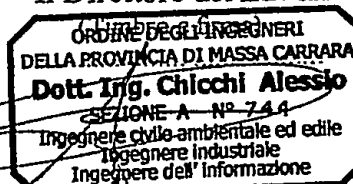

Dott. Arch. Maria Paola Parente
Via S. Luca n. 71, 54033 Carrara (MS)
Cell. 329-3460615
Mail: archiparent@gmail.com

Oggetto: Relazione Tecnica allegata alla fine lavori parziale relativa alla DIA per manutenzione straordinaria di fabbricato di pertinenza di edificio di civile abitazione sito nel Comune di Carrara, loc. Melara, via Baccio Bandinelli n. 10; censito al N.C.U. al foglio 54, mappali 187-280, sub. 3.

Proprietà: Bertoloni Maurizio, Smerzi Letizia

Tecnico: Arch. Maria Paola Parente



Architetta
PARENTE
Maria Paola

RELAZIONE TECNICA

La **fine lavori** in oggetto riguarda la **DIA n. 450 del 06/11/09 per manutenzione straordinaria** di fabbricato di pertinenza (realizzato con concessione edilizia in sanatoria L. 47/85 n° 52 del 15-02-92) di edificio di civile abitazione sito nel Comune di Carrara, loc. Melara, via Baccio Bandinelli n. 10; censito al N.C.U. al foglio 54, mappali 187-280, sub. 3, di proprietà dei sig.ri Bertoloni Maurizio e Smerzi Letizia.

Trattasi di una **fine lavori parziale** in quanto, rispetto allo stato autorizzato con DIA sopraccitata e variante finale del 02/11/12, è stato realizzato tutto eccetto la modifica degli impianti: elettrico ed idraulico.

Nello specifico **le opere che sono state eseguite ad oggi e terminate**, in conformità ai titoli sopraccitati sono:

la rimozione dei pannelli in eternit della copertura usufruendo dei contributi comunali;

il rifacimento del tetto secondo quanto depositato al Genio Civile;

lo spessoramento fatto dall'interno dei pannelli in calcestruzzo esistenti con una muratura in porotom;

la realizzazione di una soletta rialzata su tutto il piano di calpestio, per evitare l'umidità di risalita;

la divisione interna per creare un bagno di servizio con lavanderia;

un diverso accesso e l'apertura di luce alta.

Allo stato dei fatti, per scadenza titolo abilitativo, si può dire che è stata realizzata solo la struttura al grezzo senza impianti e finiture e mancano le seguenti opere:



la realizzazione di una zona taverna attrezzata con l'uso di fornello a gas, forno elettrico e forno a legna; impianto elettrico ed impianto idrico sanitario; montaggio sanitari; pavimenti e rivestimenti; intonaco interno ed esterno e tinteggiature interne ed esterne; infissi interni ed esterni;

Per la realizzazione di tali opere sarà necessario richiedere un nuovo titolo abilitativo per completamento opere.

Carrara 02/11/12


Arch. Maria Paola Parente
Architetto
PARENTE
Maria Paola



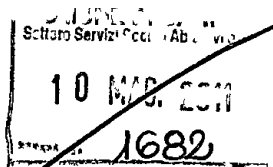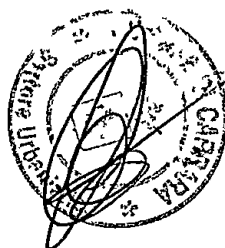

Comune di Carrara
Ufficio urbanistica
All'attenzione del geom. Bombardi

Dott. Arch. Maria Paola Parente
Via S. Luca n. 71, 54033 Carrara (MS)
Cell. 329-3460615
Mail: archiparent@gmail.com

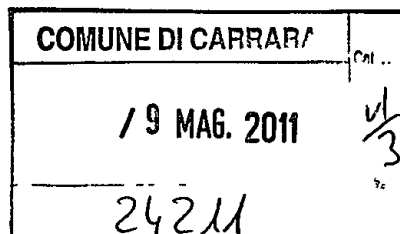

OGGETTO: comunicazione lavori in economia in riferimento alla pratica DIA n. 450/09 del 04/11/09 di manutenzione straordinaria a nome di Bertoloni Maurizio, Smerzi Letizia su immobile pertinenziale sito in via Baccio Bandinelli n. 10, loc. Melara, Carrara.

La sottoscritta Maria Paola Parente nata a Carrara il 29/06/73 e ivi residente in via S. Luca 71, iscritta all'ordine degli architetti di Ms al n. 449, in qualità di progettista e direttore lavori per la DIA sopraccitata

COMUNICA CHE

I lavori affidati alla ditta sono terminati in data **01/08/10** e la ditta precedentemente utilizzata per tali lavori ha terminato l'incarico. e si è cancellata dall'albo delle imprese.

Si procederà ad effettuare le finiture **in economia** e qualora si utilizzi altra ditta si comunicherà preventivamente il nominativo e la relativa documentazione.

Si allega, d'urto datato agosto 2010, la ricevuta di chiusura della ditta in quanto quest'ultima si è cancellata dal registro delle imprese.

Carrara 06-05-11

ASSEGNAZIONE AL RESPONSABILE
DEL PROCEDIMENTO
ai sensi dell'art. 11990 e s.m.f.

F. : Bombardi

E. : 12-5-2011

Prot. Int. n° 3565/2011

In fede

Arch. Maria Paola Parente



Architetto
PARENTE
Maria Paola



registroimprese

Ricevuta COMUNICA

Ufficio Registro Imprese di Massa carrara

Stampata il: 10/01/2011 15:33:15

RICEVUTA DI ACCETTAZIONE DI COMUNICAZIONE UNICA

la presente costituisce titolo per l'immediato avvio dell'attività imprenditoriale (1)
e comunicazione di avvio del procedimento

Numero protocollo: RI/PRA/2011/103

Data protocollo: 04/01/2011

Codice Pratica: 104L0745 (2)

Data ricezione comunicazione: 04/01/2011

INFORMAZIONI ANAGRAFICHE DELL'IMPRESA

Denominazione: PARENTE LAMBERTO

Provincia sede: MASSA CARRARA

Codice fiscale: PRNLBR48D16C858X

Partita IVA: 01200270450

Numero REA (4): 121254

OGGETTO DELLA COMUNICAZIONE

Adempimento: CANCELLAZIONE DELL'IMPRESA DAL REGISTRO IMPRESE

Enti destinatari	Sottonumero protocollo(2)	Data inoltro
REGISTRO IMPRESE	RI/PRA/2011/103/800	04/01/2011
ALBO ARTIGIANI		
INPS - PREVIDENZA ARTIGIANA		(3)
AGENZIA ENTRATE	RI/PRA/2011/103/100	04/01/2011

ESTREMI DEL DICHIARANTE

Dichiarante: NANNINI LUCA

Codice fiscale: NNNLCU68M30G628U

Indirizzo email /PEC: NCMCONSULTING@TISCALI.IT

Telefono: 0585255396

DOMICILIO ELETTRONICO DELL'IMPRESA: LUCANANNINI@PEC.TELESCOPICA.COM

ELENCO DELLE DISTINTE INFORMATICHE PRESENTI NELLA COMUNICAZIONE

Nome file allegato	Ente destinatario
104L0745.CUI.PDF.P7M	REGISTRO IMPRESE

IL RESPONSABILE DEL PROCEDIMENTO

la Comunicazione Unica ha sostituito l'inoltro dei singoli moduli a Camere di Commercio, INPS, INAIL e Agenzia delle Entrate.
Si rivolga alla sua Organizzazione Imprenditoriale o al suo Professionista di fiducia per essere sempre aggiornato su tutte le novità ComUnica.

- (1) Ove sussistano i presupposti di legge: art. 9 D.L. 7/2007 convertito con L. 2 aprile 2007 n. 40
- (2) Da riportare sempre in eventuali successive comunicazioni agli Enti
- (3) L'iscrizione previdenziale avrà seguito solo dopo l'iscrizione al Registro Imprese
- (4) Repertorio Economico Amministrativo

17 MAG. 2011

INAIL

INPS

DOCUMENTO UNICO DI REGOLARITÀ CONTRIBUTIVA

PER LAVORI PRIVATI IN EDILIZIA

Raccomandata AR

Sott.le

PARENTE LAMBERTO

VILLAGGIO S LUCA 71

54033 Carrara (MS)

Protocollo documento n.	11218865	del	03/08/2010
Codice identificativo pratica (C.I.P.) (da citare sempre nella corrispondenza)	20101008130647		
Denominazione/ragione sociale	PARENTE LAMBERTO		
Sede legale	VILLAGGIO S LUCA 71 54033 Carrara (MS)		
Sede operativa	VILLAGGIO S LUCA 71 54033 Carrara (MS)		
Codice Fiscale	PRNLBR48D16C858X	E-mail	alessandro.gambini@tiscali.it
C.C.N.L. applicato	Rilasciato a lavoratore autonomo senza dipendenti.		

Con il presente documento si dichiara che il lavoratore autonomo **RISULTA REGOLARE** ai fini del DURC in quanto:

☒ I.N.P.S. - Sede di MASSA CARRARA
☒ E' iscritta/o all'INPS con PC/matricola n. 13008209AU
Risulta regolare con il versamento dei contributi al 05/08/2010
☐ E' in corso controversia amministrativa/giudiziale relativa all'esistenza di un debito contributivo
Il responsabile del procedimento FRASCA ACHILLE

☒ I.N.A.I.L. - Sede di CARRARA
☒ E' assicurata/o all'INAIL con Codice Ditta n. 14701712
Risulta regolare con il versamento dei premi e accessori al 03/08/2010
☐ E' in corso controversia amministrativa/giudiziale relativa all'esistenza di un debito contributivo
Il responsabile del procedimento PICCIOLI VIVIANA

Il presente certificato è rilasciato ai sensi dell'art.86 co.10 D.Lgs. n°276/2003 ed è valido 90 (novanta) giorni dalla data di rilascio.

Il certificato viene rilasciato in base alle risultanze dello stato degli atti e non ha effetti liberatori per l'impresa. Rimane pertanto impregiudicata l'azione per l'accertamento ed il recupero di eventuali somme che successivamente risultassero dovute.

Originale CARRARA il 05/08/2010

Per INPS-INAIL
Il responsabile dello Sportello Unico Previdenziale
della sede Inail di CARRARA
VIVIANA PICCIOLI

" CONFORME ALL'ORIGINALE "

Ditta Arugiana
PARENTE LAMBERTO
 Villaggio San Luca, 71 - 54033 CARRARA
 C.C.N.L. 1122580
 Partita IVA 01200270450
 Cod. Fisc. PRN LBR 48D16 C858X

PARENTE LAMBERTO

**DICHIARAZIONE SOSTITUTIVA DELL'ATTO DI NOTORIETA',
DPR 28 dicembre 2000, n° 445**



Il sottoscritto Parente Lamberto nato a Colleferro, Roma il 16/04/48, e residente in Carrara via S.
Luca 71, Cf. PRNLBR48D16C858X

DICHIARA

Che i documenti presentati in fotocopia sono conformi agli originali.

Il sottoscritto Parente Lamberto
consapevole delle sanzioni penali a cui possono andare incontro nel caso di affermazioni
mendaci e delle relative sanzioni penali di cui all'art.76 DPR 445/2000
dichiara ai sensi degli artt.46 e 47 del DPR 445/2000 che gli stati, le qualità personali e i fatti
espressi nel presente atto sotto forma di dichiarazione sostitutiva corrispondono a verità

Ai sensi e per gli effetti di cui all'art.13 del Dlgs 196 del 30 giugno 2003 (Codice in materia di
dati personali) dichiaro di essere informato che i dati personali raccolti saranno trattati, anche
con strumenti informatici, esclusivamente nell'ambito del procedimento per il quale la presente
dichiarazione viene resa e che al riguardo ci competono tutti i diritti previsti

Ai sensi dell'art. 38 del DPR 28/12/00, n. 445:

☐ l'autocertificazione è sottoscritta dal dichiarante in presenza del dipendente addetto.

☒ **l'autocertificazione è depositata, già sottoscritta dal dichiarante, insieme alla
fotocopia, non autenticata, di un documento d'identità del dichiarante in corso di
validità.**

Carrara, 06-05-11

Il dichiarante

Visto il documento

Cognome PARENTE..

Nome LAMBERTO

nato il 16/04/1948

(fillo n. 83 P. 1 S. A)

a COLLEFERRO (RM)

Cittadinanza... ITALIANA

Residenza.....CARRARA (MS)

Via. Villaggio S. LUCA n. 71

Stato civile

Professione


CONNOTATI E CONTRASSEGNI SALIENTI

Statura 1,68 ...

Capelli Castani ...

Occhi Castani ...

Segni particolari... ..


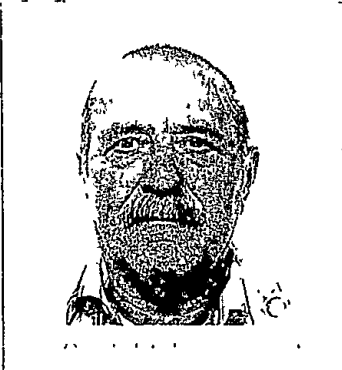



Firma del titolare.. *Roberto Serati*

CARRARA (MS) 04/05/2011


IL SINDACO
DIRETTORE DEL DUE
ma ce sinistra
GENERALI PERSONALE
(Dott. CRISTIANO BOLDRINI)

imposte
covute
al Comune
€ 5,25

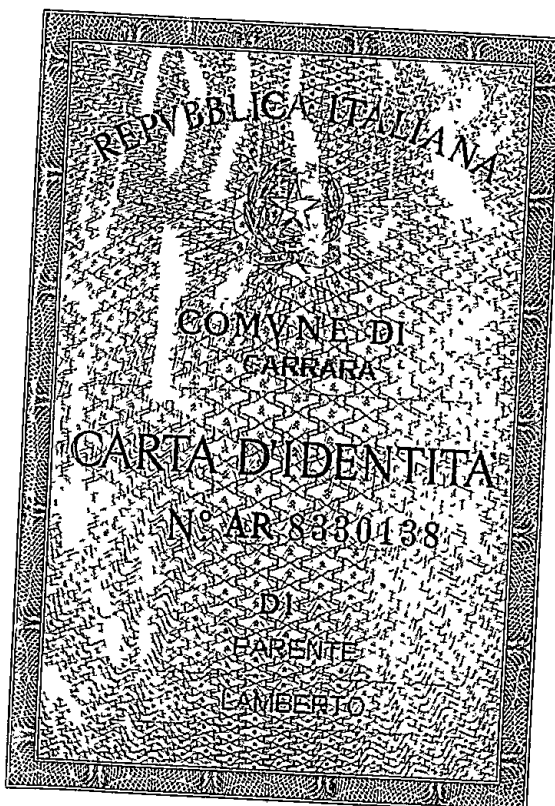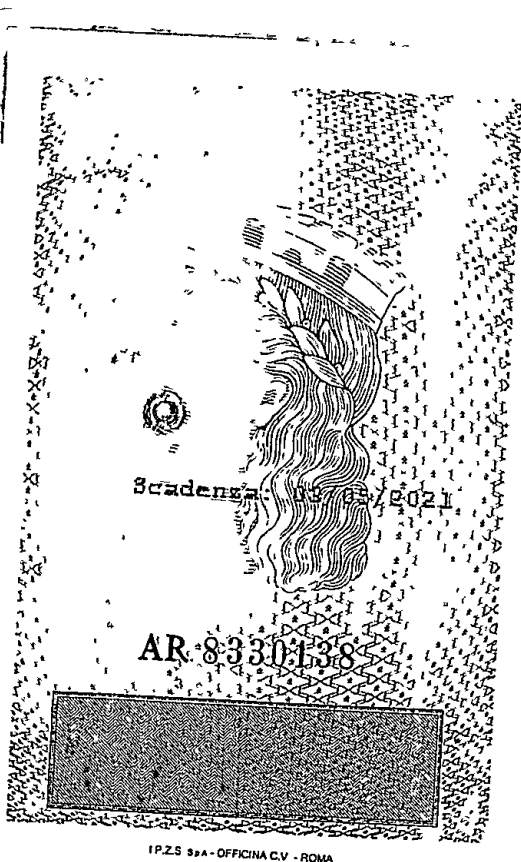

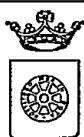COMUNE DI CARRARA
Settore Urbanistica

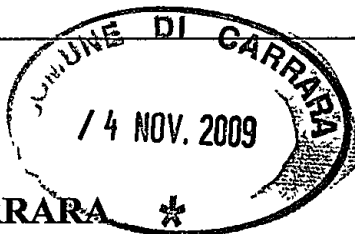

(Aggiornamento 05.06.2006)

(spazio per il protocollo)

**Al Dirigente del Settore
Assetto Territorio / Urbanistica
del Comune di Carrara
Piazza 2 Giugno
CARRARA (MS)**

ELABORATO TECNICO DELLA COPERTURA

(art. 82, comma 14 della Legge Regionale n°1 del 03/01/05)

ALLEGATO, per intervento edilizio interessante la copertura, A PRATICA EDILIZIA:

- ☒ **Denuncia inizio attività**
☐ Richiesta Permesso di costruire
☐ Variante con sospensione lavori
☐ Variante senza sospensione lavori (art.142 L.R. 01/05)
☐ Istanza di sanatoria (art.140 L.R. 01/05)

Identificazione dell'edificio e dei soggetti coinvolti nella realizzazione dell'opera:

Proprietà:	Bertoloni Maurizio, Smerzi Letizia		
sito in Via:	Baccio Bandinelli 10, Melara		
Comune di:	CARRARA(MS)		
Committente:	Bertoloni Maurizio, Smerzi Letizia		
Il Professionista (indicare NOME COGNOME e CODICE FISCALE) Maria Paola Parente PRNMPL73H69B832C	☐	Coordinatore per la Progettazione dei lavori	
	☒	Progettista	
	☐	Tecnico rilevatore	
Il Professionista (indicare NOME COGNOME e CODICE FISCALE) Maria Paola Parente PRNMPL73H69B832C	☐	Coordinatore per l'Esecuzione dei lavori	
	☒	Direttore dei lavori	

Descrizione della COPERTURA		
SCELTA	TIPO	DESCRIZIONE SINTETICA
☐	piana	
☐	a falde	
☒	a capanna	Tetto a capanna pendenza 30%, struttura portante in capriate e correnti in legno, manto di copertura in pannelli di eternit. L'intervento di manutenzione straordinaria consiste nella rimozione dell'eternit e della struttura e nella realizzazione di una nuova struttura del tutto simile alla precedente con manto in laterizio.
☐	a cupola	
☐	a tasca	
☐	Altro	

ELENCO DEGLI ELABORATI GRAFICI ALLEGATI	
1	Pianta della copertura vecchia
2	Pianta della copertura nuova
3	
4	
5	

RELAZIONE TECNICA ILLUSTRATIVA

Descrizione del PERCORSO DI ACCESSO ALLA COPERTURA (art. 5, comma 4 lett.a) e b) del D.P.G.R.n°62/R del 23/11/2005)

☐	permanente	☐	Interno (descrivere)	
		☐	Esterno (descrivere)	
☒	provvisorio	descrizione delle motivazioni in base alle quali non sono realizzabili percorsi di tipo permanente		
		descrizione del tipo di percorso provvisorio previsto in sostituzione	☐	a) scale opportunamente vincolate alla zona di sbarco
			☐	b) apparecchi di sollevamento certificati anche per il trasferimento delle persone in quota
			☐	c) apprestamenti
			☒	altro : ponteggio che arriva fino a raggiungere la quota della copertura ed è provvisto di idoneo parapetto lungo tutto il perimetro della copertura, per proteggere dalle cadute coloro che operano per la messa in opera della copertura.
descrizione delle posizioni e degli spazi per ospitare le soluzioni prescelte		Ponteggio su 4 lati del fabbricato		

Descrizione dell'ACCESSO ALLA COPERTURA

☐	Permanente	☐	interno	☐	a) apertura verticale (larghezza minima 0,70 metri – altezza minima 1,20 metri)
				☐	b) apertura orizzontale o inclinata (se rettangolare, lato inferiore libero di almeno 0,70 metri e comunque di superficie non inferiore a 0,5 m ²)
		☐	esterno (descrivere)		

☒	provvisorio	descrizione delle motivazioni in base alle quali non sono realizzabili accessi di tipo permanente		
		descrizione del tipo di accesso provvisorio previsto in sostituzione	Si accede tramite ponteggio sui 4 lati dell'edificio	

Descrizione dei tipi di dispositivi per il TRANSITO E ESECUZIONE DEI LAVORI SULLE COPERTURE

☐	permanenti	☐	a) parapetti	
		☐	b) linee di ancoraggio	
		☐	c) dispositivi di ancoraggio	
		☐	d) passerelle o andatoie per il transito di persone o materiali	
		☐	e) reti di sicurezza	
		☐	f) impalcati	
		☐	g) ganci di sicurezza da tetto	
		☐	<i>Altro: L'impiego di dispositivi di ancoraggio puntuali o ganci di sicurezza da tetto è consentito solo per brevi spostamenti o laddove le linee di ancoraggio risultino non installabili per le caratteristiche delle coperture) (specificare)</i>	
☒	provvisori	descrizione delle motivazioni in base alle quali non sono realizzabili elementi protettivi di tipo permanente	Si deve fare una manutenzione straordinaria quindi i ponteggi con parapetti sono comunque previsti e necessari, dunque si usano anche come elementi protettivi di tipo provvisorio.	
			Si lasciano infissi sul muro i ganci di ancoraggio dei ponteggi in previsione di future manutenzioni della copertura.	
		descrizione del tipo di elemento protettivo provvisorio previsto in sostituzione	Ponteggi ancorati alle murature e provvisti di parapetti idonei alti oltre un metro dalla quota di imposta della copertura.	
			Si lasciano infissi sul muro i ganci di ancoraggio dei ponteggi in previsione di future manutenzioni della copertura.	

Il sottoscritto arch. Maria Paola Parente in qualità di

- ☐ Coordinatore per la Progettazione dei lavori
☒ **Progettista**
 dell'intervento suindicato

ATTESTA

che l'elaborato tecnico della copertura ed il progetto dell'intervento sono conformi alla normativa di riferimento vigente ed alle misure preventive e protettive previste nel Regolamento di attuazione di cui al D.P.G.R 23 Novembre 2005, n°62/R .


 Architetto
 PARENTE
 Maria Paola
 (timbro e firma)

(solo per istanze di sanatoria)

Il sottoscritto _____ in qualità di
 Tecnico rilevatore dell'intervento suindicato


ATTESTA:

che l'elaborato tecnico della copertura e le opere realizzate sulla copertura sono conformi alla normativa di riferimento vigente ed alle misure preventive e protettive di cui al Regolamento di attuazione di cui al D.P.G.R 23 Novembre 2005, n°62/R .


_____ (timbro e firma)

E ALLEGA, oltre agli elaborati grafici ed alla relazione tecnica illustrativa suindicati:

- ☒ **planimetria in scala adeguata della copertura, evidenziando il punto di accesso e la presenza di eventuali dispositivi di ancoraggio, linee di ancoraggio o ganci di sicurezza da tetto, specificando per ciascuno di essi la classe di appartenenza, il modello, la casa produttrice ed il numero massimo di utilizzatori contemporanei ;**
- ☐ relazione di calcolo, redatta da un professionista abilitato, contenente la verifica della resistenza degli elementi strutturali della copertura alle azioni trasmesse dagli ancoraggi e il progetto del relativo sistema di fissaggio;
- ☐ certificazione del produttore di dispositivi di ancoraggio, linee di ancoraggio e/o ganci di sicurezza da tetto eventualmente installati, secondo le norme UNI-EN 795 ed UNI-EN 517
- ☐ dichiarazione di conformità dell'installatore riguardante la corretta installazione di eventuali dispositivi di ancoraggio, linee di ancoraggio e/o ganci di sicurezza da tetto, in cui sia indicato il rispetto delle norme di buona tecnica, delle indicazioni del produttore e dei contenuti di cui alla planimetria ed alla relazione di calcolo che precedono

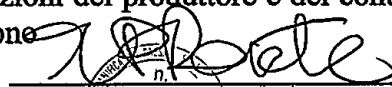
 Architetto
 PARENTE
 Maria Paola
 (timbro e firma)

Ponteggio sui 4 lati con parapetti di un metro
il ponteggio sarà agganciato ai muri della casa con ganci che
rimarranno per rimontare i ponteggi nelle future manutenzioni del tetto

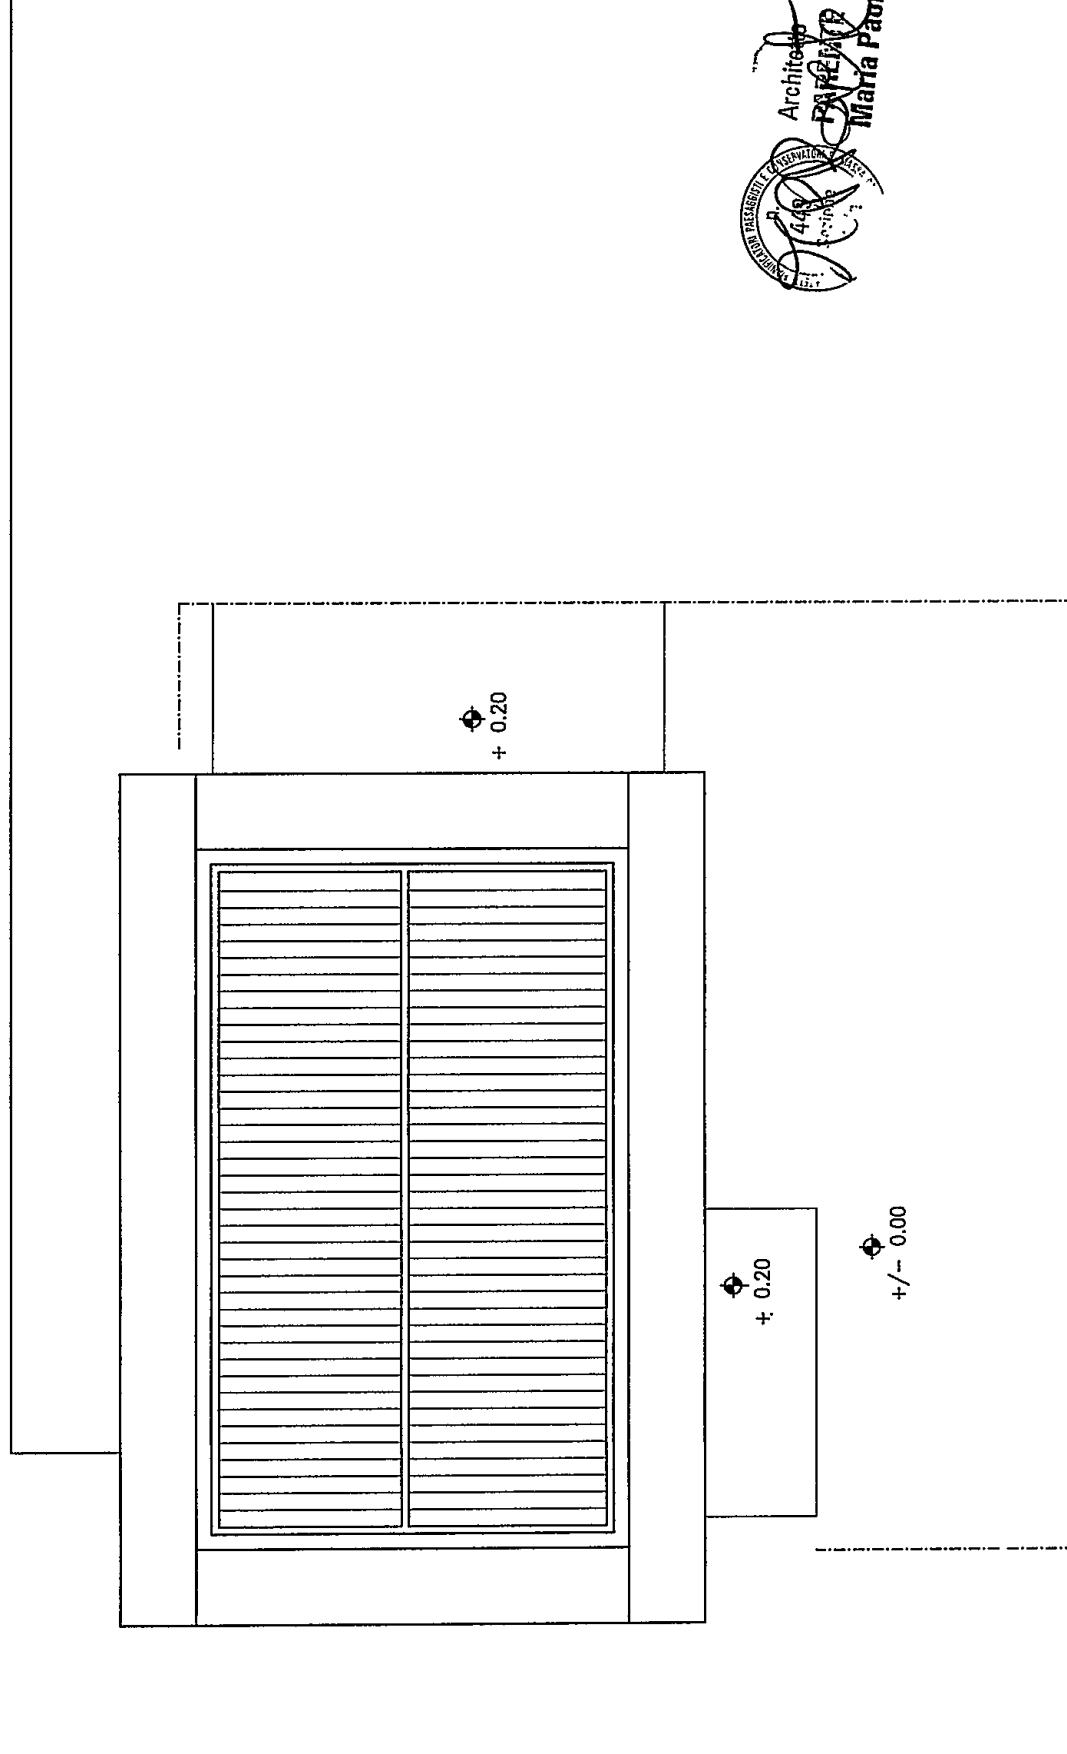

Cat.	
1 DIC. 2009	ul
593P6	3

3565 / 12.12.09

AL RESPONSABILE

SIG. Bombardi

AL DIRIGENTE LI _____

Comune di Carrara
Ufficio urbanistica
Alla cortese attenzione geom. Bombardi

Dott. Arch. Maria Paola Parente
Via S. Luca n. 71, 54033 Carrara (MS)
Cell. 329-3460615
Mail: archiparent@gmail.com



In riferimento alla DIA 450/09 del 06/11/09 prot. 52089/3565,

la sottoscritta Maria Paola Parente nata a Carrara il 29/06/73 e ivi residente in via S. Luca 71, iscritta all'ordine degli architetti di Ms al n. 449, in qualità di progettista e direttore lavori

**CON LA PRESENTE INTEGRA L'ORGANICO DI CANTIERE
con la nomina del seguente lavoratore artigiano per opere edili:**

**Impresa artigiana individuale senza dipendenti di Parente Lamberto
nato a Colleferro, Roma il 16/04/48,**

con sede legale in Carrara via Villaggio S. Luca 71, tel. 0585-841347;

Cf. PRNLBR48D16C858X, P.iva 01200270450, iscrizione albo imprese artigiane n. 25465,

di cui si allega la documentazione di cui al combinato disposto risultante dagli articoli 90 comma 9 lettere a) e b) del D. L.vo n.81/08 e 82, commi 8,9,10,11, della L.R. n.1/05.

Allegati:

- visura camerale
- autocertificazione requisiti allegato XVII D.Lgl. 81/08
- durc
- ~~certificato di iscrizione~~

Carrara 20/12/09



Architetto
PARENTE
Maria Paola

In fede


Arch. Maria Paola Parente

INAIL**INPS****DOCUMENTO UNICO DI REGOLARITÀ CONTRIBUTIVA**

PER AGEVOLAZIONE, FINANZIAMENTI, SOVVENZIONE E AUTORIZZAZIONI

Raccomandata AR

Spett.le

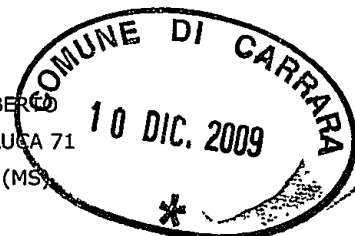PARENTE LAMBERTO
VILLAGGIO S LUCA 71
54033 Carrara (MS)

Protocollo documento n.	8298876	del	20/11/2009
Codice identificativo pratica (C.I.P.) (da citare sempre nella corrispondenza)		20090739270749	
Denominazione/ragione sociale		PARENTE LAMBERTO	
Sede legale	VILLAGGIO S LUCA 71 54033 Carrara (MS)		
Sede operativa	VILLAGGIO SAN LUCA 71 54033 Carrara (MS)		
Codice Fiscale	PRNLBR48D16C858X	E-mail	gi.buselli@alice.it
C.C.N.L. applicato	Rilasciato a lavoratore autonomo senza dipendenti.		

Con il presente documento si dichiara che il lavoratore autonomo **RISULTA REGOLARE** ai fini del DURC in quanto:


☒ I.N.P.S. - Sede di MASSA CARRARA
☒ E' iscritta/o all'INPS con PC/matricola n. 13008209AU
Risulta regolare con il versamento dei contributi al 20/12/2009
☐ E' in corso controversia amministrativa/giudiziale relativa all'esistenza di un debito contributivo
Il responsabile del procedimento DEL NERO FRANCA

☒ I.N.A.I.L. - Sede di CARRARA
☒ E' assicurata/o all'INAIL con Codice Ditta n. 14701712
Risulta regolare con il versamento dei premi e accessori al 20/11/2009
☐ E' in corso controversia amministrativa/giudiziale relativa all'esistenza di un debito contributivo
Il responsabile del procedimento PICCIOLI VIVIANA

Il certificato viene rilasciato in base alle risultanze dello stato degli atti e non ha effetti liberatori per l'impresa. Rimane pertanto impregiudicata l'azione per l'accertamento ed il recupero di eventuali somme che successivamente risultassero dovute.

Originale rilasciato dall'Inail in data 02/12/2009
Ristampa CARRARA il 09/12/2009

Per INPS-INAIL
Il responsabile dello Sportello Unico Previdenziale
della sede Inail di CARRARA
VIVIANA PICCIOLI

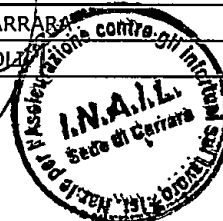*"CONFORME ALL'originale"*

Ditta Artigiana
PARENTE LAMBERTO
Villaggio San Luca 71 54033 CARRARA
Tel. 059 333-112280
Partita IVA 01200270450
Cod. Fisc. PRN LBR 48D16 C858X

Autodichiarazione in ordine al possesso dei requisiti tecnico professionali previsti dall'allegato XVII del D.Lgl. 81/08



Il sottoscritto Parente Lamberto nato a Collesferro, Roma il 16/04/48, e residente in Carrara via S. Luca 71, Cf. PRNLBR48D16C858X

DICHIARA

- Di essere Impresa artigiana individuale senza dipendenti con P.iva 01200270450 con sede legale in Carrara via Villaggio S. Luca 71, tel. 0585-841347;
- Di avere le seguenti iscrizioni:
 - iscrizione albo imprese artigiane n. 25465,**
 - iscrizione INPS 13008209AV**
 - iscrizione INAIL 14701712**
- Di possedere i requisiti tecnico professionali di cui al combinato disposto risultante dagli articoli 90 comma 9 lettere a) e b) del D. L.vo n.81/08 e 82, commi 8,9,10,11, della L.R. n.1/05.

Carrara 10/12/09

In fede

Ditta Artigiana
PARENTE LAMBERTO
Villaggio San Luca, 71 - 54033 CARRARA
Cell. 333.1182580
Partita IVA 01200270450
Cod. Fisc. PRN LBR 48D16 C858X



Camera di Commercio
Massa-Carrara



Visura ordinaria dell'impresa

PARENTE LAMBERTO

Forma giuridica: **IMPRESA INDIVIDUALE**

Sede: **CARRARA (MS) VILLAGGIO SAN LUCA 71 cap 54033**

Codice fiscale: **PRNLBR48D16C858X**

Numero REA: **MS - 121254**



Camera di Commercio
Massa-Carrara

Visura ordinaria dell'impresa
PARENTE LAMBERTO
codice fiscale: **PRNLBR48D16C858X**

Indice del documento

Sede	3
Informazioni costitutive	3
Estremi di costituzione	3
Informazioni patrimoniali	3
Titolari di cariche o qualifiche	3
Attività, albi ruoli e licenze	4
Attività	4
Albi e ruoli	4
Aggiornamento impresa	4



Sede

Iscrizione REA Numero repertorio economico amministrativo (REA): 121254

Sede CARRARA (MS)
VILLAGGIO SAN LUCA 71 cap 54033

Partita Iva 01200270450

Informazioni costitutive

Estremi di costituzione

Iscrizione Registro Imprese Codice fiscale e numero di annotazione: PRNLBR48D16C858X
del Registro delle Imprese di MASSA CARRARA
Data di annotazione: 19/01/2009

Sezioni Annotata con la qualifica di IMPRESA ARTIGIANA (sezione speciale) il 19/01/2009
con il numero albo artigiani 25465

Informazioni patrimoniali

Capitale investito Ammontare del capitale investito in EURO 10.000,00

Titolari di cariche o qualifiche

TITOLARE FIRMATARIO **PARENTE LAMBERTO**
Nato a COLLEFERRO (RM) il 16/04/1948
Codice fiscale: PRNLBR48D16C858X
Residenza: CARRARA (MS) VILLAGGIO SAN LUCA 71 cap 54033

Cariche e poteri **TITOLARE FIRMATARIO**



Attività, albi ruoli e licenze

Attività

Inizio attività
(informazione storica)

Data d'inizio dell'attività dell'impresa: 12/01/2009

Attività esercitata nella
sede

RIPARAZIONI EDILI

Classificazione ATECORI
2007 della descrizione
attività (informazione di
sola natura statistica)

Codice: 43.3 - Completamento e finitura di edifici
Importanza: A - primaria Albo Artigiani
Data inizio: 12/01/2009

Classificazione ATECORI
2002 della descrizione
attività (informazione di
sola natura statistica)

Codice: 45.4 - LAVORI DI COMPLETAMENTO DEGLI EDIFICI
Importanza: A - primaria Albo Artigiani
Data inizio: 12/01/2009

Albi e ruoli

Albo Imprese Artigiane

Numero: 25465

Provincia: MS

Data domanda/accertamento: 16/01/2009

Data delibera: 30/03/2009

Attività

Data inizio attività: 12/01/2009

Ulteriori informazioni
inserite dalla
Commissione Provinciale
per l'Artigianato

*** DAL 17/03/09 DECORR. TERM. ART. 7 LEG. 443/85 ***

Aggiornamento impresa

Data ultimo protocollo: 30/07/2009

Importo per Diritti: Euro 4,00



COMUNE DI CARRARA
Decorato di Medaglia d'Oro al Merito Civile
Settore Urbanistica e S.U.A.P.

prot. n° 52089/3565
del 06/11/2009

A:
BERTOLONI MAURIZIO-SMERZI LETIZIA
VIA B.BANDINELLI 10
54033 CARRARA

e, p.c.

A:
PARENTE ARCH. MARIA PAOLA
VIA SAN LUCA 71
54033 CARRARA

OGGETTO: Attestazione di conformità mediante denuncia di inizio attività. Articolo 79 della L.R. 03/01/2005, n. 1. **Comunicazione nominativo del Responsabile del Procedimento.**

In relazione alla denuncia di inizio attività inoltrata ai sensi e per gli effetti dell'art. 79 della L.R. 3/1/05 n. 1 e pervenuta in data 06/11/2009. per la realizzazione di lavori di MANUTENZIONE STRAORDINARIA sull'immobile sito in CARRARA LOC. LELARA 10 e distinto catastalmente al foglio 54 mappale/i 280/3-187, si comunica, in osservanza della L. 241/90, che il Responsabile del Procedimento Istruttorio è **Istr.Tec. Bombardi Geom.Davide** presso l'U.O. Edilizia Privata e che il Settore è aperto al pubblico esclusivamente il Martedì ed il Giovedì dalle ore 8.30 alle ore 12.30.

Si invita a citare nella futura corrispondenza le sottoelencate diciture: denuncia di inizio attività prot. 52089/3565 del 06/11/2009. - d.i.a. n° 450/DIA-09

Prima dell'inizio dei lavori, sull'immobile oggetto di intervento dovrà essere esposto, in modo visibile, apposito cartello indicante gli estremi identificativi della denuncia di inizio attività, del suo Titolare, del Progettista, del Direttore dei Lavori, della Ditta esecutrice e, ove prescritto, del Coordinatore per la sicurezza di cui al D. Lvo 81/08.

Dovrà inoltre essere comunicata a questo ufficio la data di ultimazione dei lavori descritti nella denuncia di inizio dell'attività, e trasmessa la certificazione di conformità dell'opera realizzata al progetto presentato, redatta da professionista abilitato, ai sensi e per gli effetti dell'art. 86 L.R. 03/01/2005 n. 1.

Carrara, 6 novembre 2009


Il Dirigente
Claudio Bacicalupi

Amm.: Ferrari Giovanna



RELAZIONE TECNICA DI PROGETTO

OGGETTO:	Schema Impianto idraulico
COMMITTENTE:	BERTOLONI MAURIZIO – SMERZI LETIZIA
INSEDIAMENTO:	CARRARA - LOC. MELARA, VIA BACCIO BANDINELLI 10
ATTIVITA':	Locali adibiti ad uso Abitativo

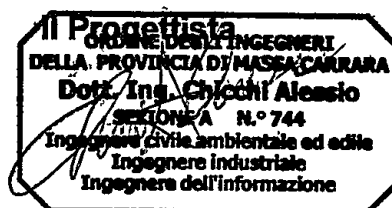

DESCRIZIONE DELL'INTERVENTO:

Trattasi di realizzazione di nuovo impianto idraulico e relativo smaltimento delle acque nere e bianche in un fabbricato destinato a pertinenza di edificio residenziale sviluppato su un unico piano fuori terra.

L'approvvigionamento idrico avverrà mediante il pubblico acquedotto mentre i liquami saranno smaltiti presso la pubblica fognatura.

Le tubazioni utilizzate saranno in PVC di idonea sezione, il tutto come evidenziato nel grafico allegato.

IMPIANTO IDRICO – SANTARIO

Tubazioni secondo la normativa vigente

n.1 Bagno

- n.1 lavabo tipo; impianto acqua calda e acqua fredda
- n.1 vaso tipo; acqua fredda
- n.1 colonna per lavabo: acqua fredda e acqua calda
- n.1 cassetta di scarico incasso tipo serie Esedra impianto acqua fredda
- n.1 Vasca ; impianto acqua calda e acqua fredda

Tubazioni secondo la normativa vigente

n.1 Cucina

- n.1 impianto acqua calda e acqua fredda

IMPIANTI DI RISCALDAMENTO

Sarà autonomo e sarà eseguito con:

impianto di riscaldamento suddiviso in due zone con l'installazione di elettrovalvole e collettori.

- Tubazione di scarico in VALSIR da diam.90 50 40 per scarico e cucina.
- Tubazione gas da contatore a interno casa in rame
- Messa in opera di un cronotermostato

SCARICHI

Le tubazioni di scarico avranno le seguenti dimensioni:

Lavanderia: tubo in PVC diametro 40 mm.


Cucina : tubo in PVC diametro 40 mm.

Bagno : vasca, lavabo tubo in PVC diametro 40 mm.



Vaso tubo in PVC diametro 125

Le colonne di scarico saranno in PVC incassate nella muratura ed avranno un diametro di 125mm.

Massa li 25/10/2009

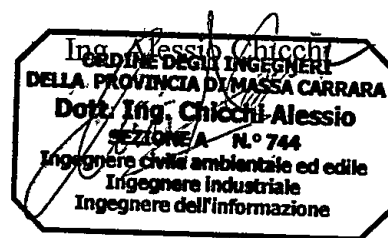

SCHEMA IMPIANTO IDRAULICO

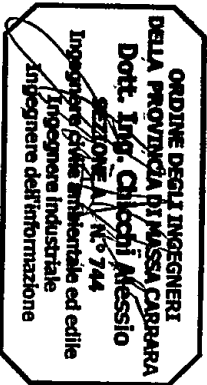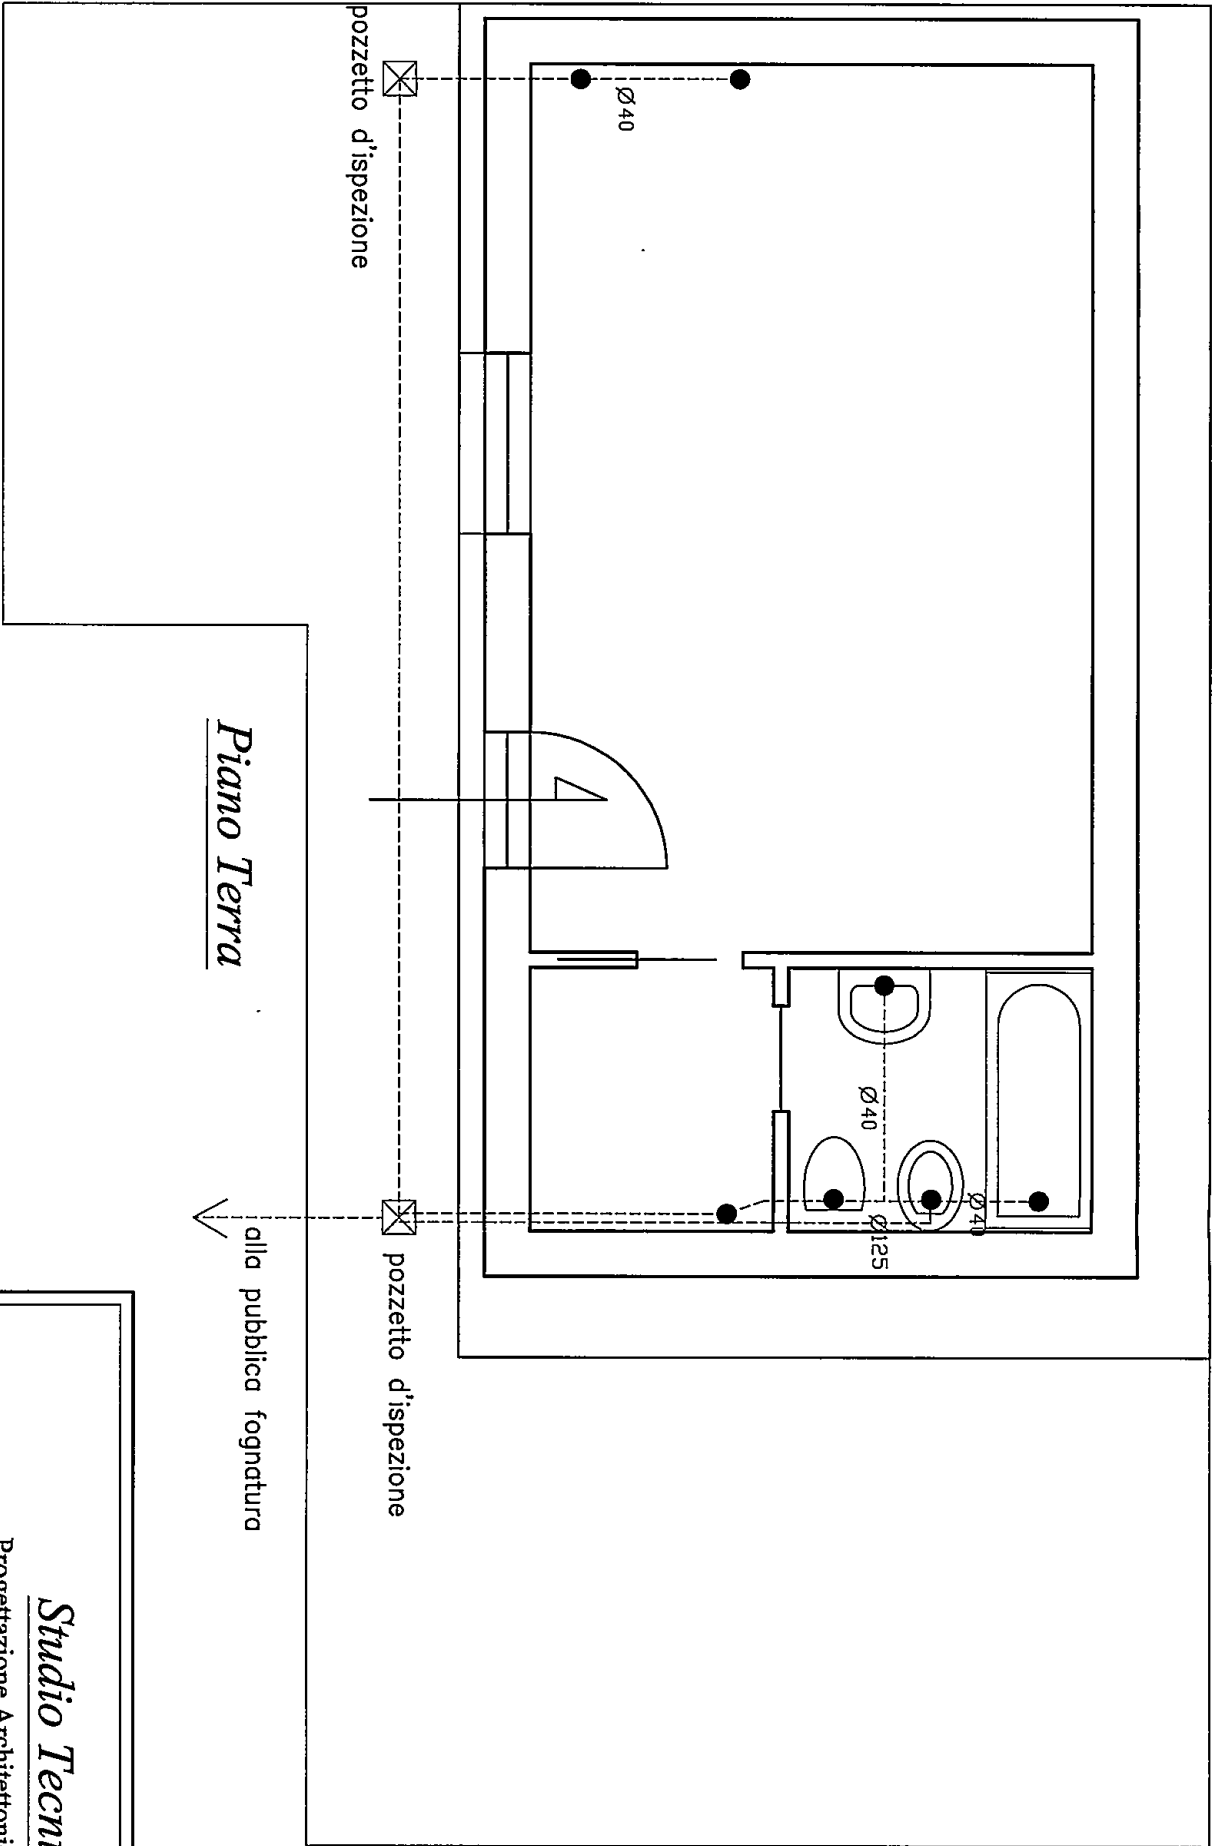

Studio Tecnico di Ingegneria

Progettazione Architettonica a Strutturale, Infrastrutture, Impianti
Direzione Lavori - Stime e consulenze tecniche - Sicurezza - Ponteggi
Cell. 347 6154109 - alessiocicchini@libero.it

TAVOLA


unica

COMUNE DI CARRARA

SCALA 1:50

Manutenzione straordinaria di pertinenza di edificio residenziale
sito in Carrara, loc. Melara, via Baccio Bandinelli 10

OGGETTO	Schema Impianto Idraulico	DATA	ott. 2009
COMMITTENTE	Sig.ri Bertoloni Maurizio, Smerzi Letizia		

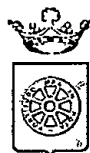

COMUNE DI CARRARA
Decorato di Medaglia d'Oro al Merito Civile

Settore Urbanistica e S.U.A.P.

(3565)

Spazio riservato al protocollo generale COMUNE DI CARRARA 15 DIC. 2009 Prot. n° 58527	Spazio riservato al protocollo del Settore prot. 3565/09 P.12 ASSEGNATA AL RESPONSABILE SIG. <i>[Signature]</i> IL DIRIGENTE LI
--	--

COMUNICAZIONE DI INIZIO LAVORI

☒ **Edilizia Privata**

☐ **Sportello Unico Attività Produttive (S.U.A.P.)**

☐ Permessi di Costruire n° _____ rilasciato il _____ ritirato il _____

☒ Denuncia di inizio attività n° 450/09 protocollo gen. 52089/3565 del 06/11/09

☐ Autorizzazione unica n° _____ rilasciata il _____ ritirata il _____

Responsabile del procedimento istruttorio è il Geom./Arch./Ing. _____

Al Dirigente del Settore Urbanistica e S.U.A.P. del Comune di Carrara

Il sottoscritto Maurizio Bertoloni
nome cognome

Nato a Carrara Provincia MS il 1 3 - 0 5 - 1 9 7 0

residente in Carrara Provincia MS in via Baccio Bandinelli

n. 10 C.A.P. 54033 telefono 3384985879 fax _____

e-mail _____ Codice Fiscale BRTMRZ70E13F023V

La sottoscritta Letizia Smerzi
nome cognome

Nata a Carrara Provincia MS il 1 1 - 0 7 - 1 9 7 1

residente in Carrara Provincia MS in via Baccio Bandinelli

n. 10 C.A.P. 54033 telefono 3384985879 fax _____

e-mail _____ Codice Fiscale SMRLTZ71L51B832H

in qualità di : proprietari
specificare: proprietario - legale rappresentante - etc. (avente titolo)

Azienda : _____
specificare: ragione sociale per le persone giuridiche

con sede a _____ Provincia _____ in via/piazza _____

n. _____ C.A.P. _____ telefono _____ fax _____

e-mail _____ C.F. _____ P. IVA _____

in riferimento alle opere di cui al titolo abilitativo in epigrafe, sull'immobile pertinenziale sito in Via Baccio Bandinelli 10, loc. Melara, 54033 Carrara (MS), consapevole che le dichiarazioni false, la falsità negli atti e l'uso di atti falsi comportano l'applicazione delle sanzioni penali previste dall'art. 76 del D.P.R. 445/2000,

DICHIARANO

1. di essere a conoscenza della normativa regionale (L.R. 1/2005, art. 131) sulla responsabilità relativa alla conformità delle opere alla normativa urbanistica e alle previsioni di piano;

2. che i lavori inizieranno a decorrere dalla seguente data: 05 - 12 - 2009

3. che in relazione alla esecuzione delle opere i sottoscritti: (*barrare la casella che interessa*)

☐ eseguirà i lavori in proprio in economia e non utilizzerà, nemmeno per l'esecuzione di singole lavorazioni, alcun lavoratore autonomo;

☒ eseguirà i lavori in proprio in economia mediante affidamento delle singole lavorazioni ai lavoratori autonomi di seguito elencati e pertanto allega la documentazione di cui al combinato disposto risultante dagli articoli 90 comma 9 lettere a) e b) del D. L.vo n.81/08 e 82, commi 8,9,10,11, della L.R. n.1/05:

<u>Tancredi Franco</u>	<u>VIA NUOVA 14</u>	<u>CARRARA</u>	<u>0431 820456</u>
_____	_____	_____	_____
<i>nominativo</i>	<i>indirizzo</i>	<i>città</i>	<i>P.I. / C.F.</i>

☐ affiderà l'esecuzione dei lavori all'impresa di seguito elencata e pertanto allega la documentazione di cui al combinato disposto risultante dagli articoli 90 comma 9 lettere a) e b) del D. L.vo n.81/08 e 82, commi 8,9,10,11, della L.R. n.1/05:

_____	_____	_____
<i>nominativo</i>	<i>indirizzo</i>	<i>città</i>
codici di iscrizione identificativi		
_____	_____	_____
<i>INPS</i>	<i>INAIL</i>	<i>CASSA EDILE</i>
<i>P.I. / C.F.</i>		

4. che la **Direzione dei Lavori** è affidata a:

<u>Maria Paola</u>	<u>Parente</u>
<i>nome</i>	<i>cognome</i>
nata a <u>Carrara</u>	Provincia <u>MS</u> il <u>29</u> - <u>06</u> - <u>1973</u>

residente in Carrara Provincia MS in via San Luca
n. 71 C.A.P. 54033 telefono 3293460615 fax _____
iscritto all'Albo Professionale degli architetti della provincia di MS al n. 449
con studio professionale in Carrara Provincia MS in via San Luca
n. 71 C.A.P. 54033 telefono 3293460615 fax _____
e-mail archiparent@gmail.com Codice Fiscale PRNMPL73H69B832C

5. che l'intervento: (*barrare la casella che interessa*)

- ☒ **non e' soggetto all'ambito di applicazione del D.Lgs 9 aprile 2008 n.81 e successive modificazioni ed integrazioni;**
☐ **e' soggetto all'ambito di applicazione del D.Lgs 9 aprile 2008 n.81 e s. m. i. e pertanto, ai fini degli adempimenti di cui agli artt. 90 – 93 – 99 –101 del medesimo decreto, comunica che in data è stata presentata, agli organi competenti, la prescritta notifica preliminare;**

ALLEGA

- ☒ **la documentazione di cui all'art. 90 comma 9 lettere a) e b) del D. L.vo 81/08 D. L.vo 81/08 relativa all'impresa esecutrice o ai lavoratori autonomi:**
☒ **certificato di iscrizione alla CCIAA;**
☒ **autocertificazione dell'impresa esecutrice in ordine al possesso degli altri requisiti previsti dall'allegato XVII del D.Lvo n.81/08;**
☒ **autocertificazione del contratto collettivo applicato;**
☒ **documento unico di regolarità contributiva (D.U.R.C.) di cui all'art. 86 comma 10, del D.lgs 10 settembre 2003 n. 276, ai sensi dell'art. 82 comma 9 della L.R. 1/05;**
- ☒ **copia dell'attestato di deposito del relativo progetto all'Ufficio Tecnico del Genio Civile di Massa Carrara (L. 1086/71, L. 64/74), ai sensi dell'art. 93 del D.P.R. 380/01 e dell'art.105 L.R. n. 1/05 (Zone Sismiche),;**
- ☐ deposito ai sensi della L. 9.1.1991 n° 10 e del D.P.R. 26.8.1993 n° 412 e/o del D. Lgs. 192/2005;
- ☐ deposito, ai sensi dell'art.125 del T.U.E. D.P.R. 380/01, del progetto degli impianti tecnologici di cui al D.M. 22 gennaio 2008 n.37;
- ☐ (*altro*)

La dichiarazione ai punti 3 e 4 non necessita di essere compilata nel caso che i predetti dati siano già stati comunicati al momento della presentazione dell'istanza.

I sottoscritti si impegnano a comunicare qualunque modifica alla presente prima dell'inizio dei lavori e, qualora successivamente all'inizio lavori, si verifichi il subentro di altra Impresa, a comunicare al Comune di Carrara i relativi dati prima dell'inizio dei lavori di quest'ultima.

ESSENDO A CONOSCENZA


Che la mancata presentazione del D.U.R.C., oltre a costituire causa ostativa all'inizio dei lavori e alla certificazione di abitabilità e agibilità di cui all'art. 86 L.R. 1/2005, sospende l'efficacia del Permesso di

Costruire e della D.I.A. fino alla sua acquisizione (combinato disposto dell'art. 90 comma 9 lett. c) D.Lvo 81/08 ed art. 82 comma 12 L.R. 1/2005 e s.m.i.).


Si dichiara che il modello è conforme all'originale predisposto dal Comune di Carrara e pubblicato sul sito internet dello stesso.

Carrara _____, li 04 - 11 - 2009

Il proprietario
committente/avente titolo

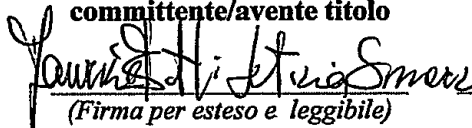
(Firma per esteso e leggibile)

L'impresa/lavoratore autonomo
per accettazione incarico

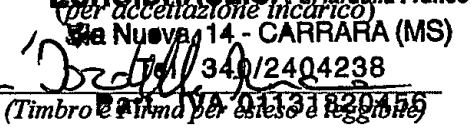
(Timbro e Firma per esteso e leggibile)

Il Direttore dei Lavori
(per accettazione incarico)


(Timbro e Firma per esteso e leggibile)

Architetto
BARENTE
Maria Paola

Comune di Carrara
Ufficio urbanistica
Alla cortese attenzione geom. Bombardi

Dott. Arch. Maria Paola Parente
Via S. Luca n. 71, 54033 Carrara (MS)
Cell. 329-3460615
Mail: archiparent@gmail.com

In riferimento alla DIA 450/09 del 06/11/09 prot. 52089/3565,

la sottoscritta Maria Paola Parente nata a Carrara il 29/06/73 e ivi residente in via S. Luca 71,
iscritta all'ordine degli architetti di Ms al n. 449, in qualità di progettista e direttore lavori

DICHIARA

- Che i lavori inizieranno in data 05/12/09, come da documento di inizio lavori
- che i medesimi consisteranno, in una prima fase, in soli lavori idraulici per stesura tubazioni varie, per cui si consegna la documentazione di cui al combinato disposto risultante dagli articoli 90 comma 9 lettere a) e b) del D. L.vo n.81/08 e 82, commi 8,9,10,11, della L.R. n.1/05, relativamente al lavoratore autonomo che svolgerà tali lavori idraulici essendo l'unico presente in cantiere;
- che si nominerà il lavoratore autonomo per le opere murarie e si consegnerà la sopraccitata documentazione relativa allo stesso, prima dell'inizio dei lavori delle opere murarie.

Carrara 04/12/09


In fede



Arch. Maria Paola Parente
Architetto
PARENTE
Maria Paola

INAIL**INPS****DOCUMENTO UNICO DI REGOLARITÀ CONTRIBUTIVA**

PER STIPULA CONTRATTO DI APPALTO DI SERVIZI

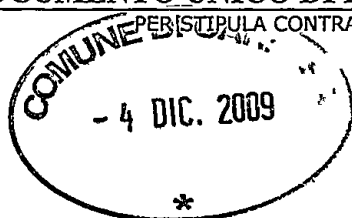

Raccomandata AR

Spett.le

EUROIDRAULICA DI IARDELLA FRANCO

VIA NUOVA 14

54033 Carrara (MS)

Protocollo documento n.	7559806	del	15/09/2009
Codice identificativo pratica (C.I.P.) (da citare sempre nella corrispondenza)	20090672258693		

Denominazione/ragione sociale	EUROIDRAULICA DI IARDELLA FRANCO		
Sede legale	VIA NUOVA 14 54033 Carrara (MS)		
Sede operativa	VIA NUOVA 14 54033 Carrara (MS)		
Codice Fiscale	RDLFNC72S28B832S	E-mail	.
C.C.N.L. applicato	Rilasciato a lavoratore autonomo senza dipendenti.		

Con il presente documento si dichiara che il lavoratore autonomo **RISULTA REGOLARE** ai fini del DURC in quanto:☒ I.N.P.S. - Sede di MASSA CARRARA☒ E' iscritta/o all'INPS con PC/matricola n.

15638915CT

Risulta regolare con il versamento dei contributi al

29/09/2009

☐ E' in corso controversia amministrativa/giudiziale relativa all'esistenza di un debito contributivo**Il responsabile del procedimento**

DEL NERO FRANCA

☒ I.N.A.I.L. - Sede di CARRARA☒ E' assicurata/o all'INAIL con Codice Ditta n.

14255741

Risulta regolare con il versamento dei premi e accessori al

15/09/2009

☐ E' in corso controversia amministrativa/giudiziale relativa all'esistenza di un debito contributivo**Il responsabile del procedimento**

PICCIOLI VIVIANA

Il certificato viene rilasciato in base alle risultanze dello stato degli atti e non ha effetti liberatori per l'impresa. Rimane pertanto impregiudicata l'azione per l'accertamento ed il recupero di eventuali somme che successivamente risultassero dovute.

Originale CARRARA li 30/09/2009

Per INPS-INAIL
Il responsabile dello Sportello Unico Previdenziale
della sede Inail di CARRARA
CARLA BERTON GIACHETTI

EUROIDRAULICA di Iardella Franco
Via Nuova, 14 - CARRARA (MS)
Tel. 340/2404238
Part. IVA 01131820458



Camera di Commercio
Massa-Carrara

Prot.:VIW/2292/2009/CMS0059

28/10/2009

CAMERA DI COMMERCIO INDUSTRIA ARTIGIANATO E AGRICOLTURA DI MASSA CARRARA
- UFFICIO REGISTRO DELLE IMPRESE -

VISURA ORDINARIA SENZA VALORE DI CERTIFICAZIONE

DATI IDENTIFICATIVI DELL'IMPRESA

Codice fiscale e numero di annotazione: RDLFNC72S28B832S
del Registro delle Imprese di MASSA CARRARA
data di annotazione: 23/01/2006

Annotata con la qualifica di IMPRESA ARTIGIANA (sezione speciale) il 23/01/2006
con il numero Albo Artigiani: 23535

Iscritta con il numero Repertorio Economico Amministrativo 115621

Denominazione: EUROIDRAULICA DI IARDELLA FRANCO

Forma giuridica: IMPRESA INDIVIDUALE

Sede: CARRARA (MS) VIA NUOVA 14 CAP 54033

Partita IVA: 01131820456

Ammontare del capitale investito in EURO 1.000,00

ATTIVITÀ

Data inizio attività: 19/01/2006

Attività esercitata nella sede:
INSTALLAZIONE DI IMPIANTI IDROTERMOSANITARI (LETTERE C-D-E LEGGE 46/90)

CLASSIFICAZIONE ATECORI 2007 (informazione di sola natura statistica)		
Codice attività	Codice importanza	Data inizio
43.22	A	19/01/2006
43.22.01	D	19/01/2006

CLASSIFICAZIONE ATECORI 2002 (informazione di sola natura statistica)		
Codice attività	Codice importanza	Data inizio
45.33.02	A	19/01/2006
45.33.01	D	19/01/2006

ADDETTI

Numero addetti dell'impresa rilevati nell'anno 2007
Dipendenti: 1 (informazione di sola natura statistica)
Indipendenti: 1 (informazione di sola natura statistica)

ALBI, RUOLI E LICENZE

ALBO IMPRESE ARTIGIANE n. 23535
Provincia: MS Data dom./accert.: 19/01/2006
Data delibera: 20/02/2006
Data inizio attività artigiana: 19/01/2006

Abilitata per gli impianti Legge 5/3/90 n. 46 Art. 1
LETTERA C

EUROIDRAULICA di Iardella Franco

Via Nuova, 14 - CARRARA (MS)

Tel. 340/2404238

Part. IVA 01131820456



Prot.:VIW/2292/2009/CMS0059

28/10/2009

Provincia: MS del 19/01/2006 Ente: CAMERA DI COMMERCIO

Abilitata per gli impianti Legge 5/3/90 n. 46 Art. 1

LETTERA D

Provincia: MS del 19/01/2006 Ente: CAMERA DI COMMERCIO

Abilitata per gli impianti Legge 5/3/90 n. 46 Art. 1

LETTERA E

Provincia: MS del 19/01/2006 Ente: CAMERA DI COMMERCIO

TITOLARI DI CARICHE O QUALIFICHE

1) IARDELLA FRANCO

nato a CARRARA (MS) il 28/11/1972

codice fiscale: RDLFNC72S28B832S

residente a: CARRARA (MS) VIA NUOVA 14 CAP 54033

- TITOLARE FIRMATARIO

Riconoscimento req. tecnico-prof. L. 5/3/90 n.46

RESPONSABILE TECNICO

per l'esercizio delle attività di cui alla lettera C, D, E

Ente: CAMERA DI COMMERCIO

RISCOSSI PER DIRITTI EURO 4,00

TOTALE EURO 4,00

TOTALE CON GLI IMPORTI ESPRESSI IN LIRE: 7745

*** fine visura ***

AUTODICHIARAZIONE



Il sottoscritto IARDELLA FRANCO, nato a CARRARA il 28/11/72 e residente a CARRARA in via NUOVA 14, c.f. RDLFNC72S28B832S titolare della

attività EUROIDRAULICA P.iva 01131820456 con sede a

CARRARA via NUOVA 14,

DICHIARA

- Di essere in possesso dei requisiti tecnico professionali dell'allegato XVII del D.Lgl 81/08.
- Di avere il seguente contratto collettivo applicato: LAVORATORE AUTONOMO
- Di essere nelle seguenti posizioni :

INPS 15638915CT

INAIL 14255741

CASSA EDILE /

Carrara 04/12/09

In fede

EUROIDRAULICA di Iardella Franco
Via Nuova 14 - CARRARA (MS)
Tel. 0540/2404238
Part. IVA 01131820456

Zona di classificazione sismica 3s	☒ D.M. 14/01/2008 ☐ D.M. 14/01/2008 ☐ D.M. 14/01/2008 ☐ D.M. 14/01/2008	☒ Nuova Progettazione ☐ Verifica Progettazione ☐ Condono Edilizio ☐ Condono Edilizio ☐ L. 47/85 per opere abusive conseguite prima del 10/10/68 ☐ L. 72/84 per opere abusive conseguite prima del 12/1/88 ☐ L. 328/03 o L.R. 53/04 per opere abusive conseguite prima del 13/10/2004
--	---	--

Descrizione dell'intervento: Progetto di DEMOLIZIONE E RICOSTRUZIONE COPERTURA DI PICCOLO ANNESSO AD USO SCOMBERO

Comune	CARRARA	Estremi catastali	Fg. 54 Mappa 1280-187 S. 3
Loc.	MELARA	Estremi Prat./Conc. Comunale	
Via	BACCIO BANDINELLI 10	Estremi Denuncia Inizio Attività	

Committente	BERTOLONI MAURIZIO	Ditta Costruttrice	PARENTE LAMBERTO
sede legale*: Comune		sede legale*: Comune	CARRARA
Via		Via	SAN LUCA 71
legale rappresentante*		legale rappresentante*	
nato a	CARRARA	II	13/05/1970
domiciliato in	CARRARA	CAP	54033
Via	BACCIO BANDINELLI 10	Via	SAN LUCA 71
Tel.		Fax	
e-mail		e-mail	
Codice Fiscale	BRTMRZ70E13F023V	Codice Fiscale	PRNLBR48D16C858X



*Indicare in caso di società o enti

Il committente per il progetto è domiciliato presso (facoltativo) _____

Progettista Strutturale	ING. CHICCHI ALESSIO	Direttore dei Lavori Strutturale	ING. CHICCHI ALESSIO
nato a	VIAREGGIO	II	05/11/1977
iscritto all'Albo	INGEGNERI	iscritto all'Albo	
prov. di	MS	n.	744
domiciliato in	MASSA	CAP.	54100
Via	PALESTRO	Via	
Tel.		Fax	
e-mail		e-mail	
Codice Fiscale	CHCLSS77S05L833RIR	Codice Fiscale	CHCLSS77S05L833RIR



SPAZIO RISERVATO ALL'UFFICIO

Controllo obbligatorio ☐ SI ☐ NO
--

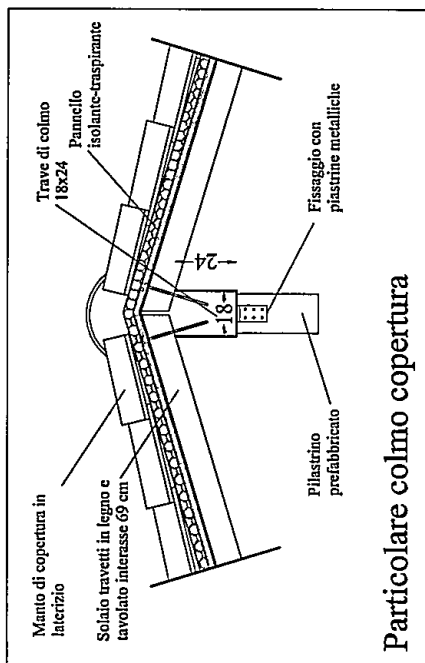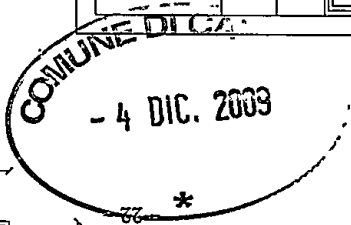

**Per dimensioni e quota far
riferimento al progetto
architettonico concessionato**

**SARANNO ESCLUSIVAMENTE UTILIZZATI
I SEGUENTI MATERIALI:
LEGGNO LAMELLARE II CAT**

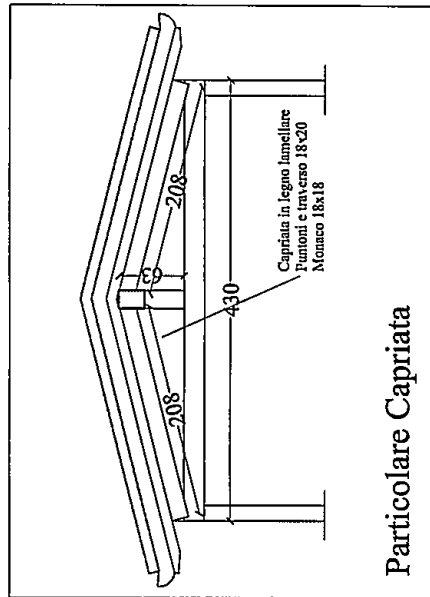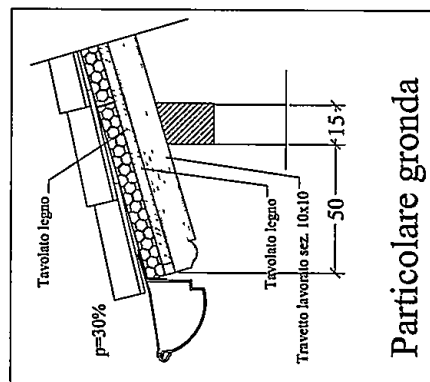

COMUNE DI CARRARA
PROVINCIA DI MASSA CARRARA
UFFICIO U.R.T.A.T.

PROGETTO PER IL RIFACIMENTO COPERTURA IN LEGNO

PROGETTO ESECUTIVO STRUTTURE

ELABORATI:

Carpenterie degli interventi

Scale 1.50

Scale 1:50

Scanned with CamScanner

Particolari

Data 18 NOVEMBER 2009

Technology

Spazio riservato alla pubblica amministrazione

**ORDINE DEGLI INGEGNERI
DELLA PROVINCIA DI MASSA CARRARA**
Dott. Ing. Chicchi Alessio
SEZIONE A N.°744
Ingegnere civile ambientale ed edile
Ingegnere Industriale
Ingegnere dell'informazione

Committeente: Sug Vertofoni Maurizio