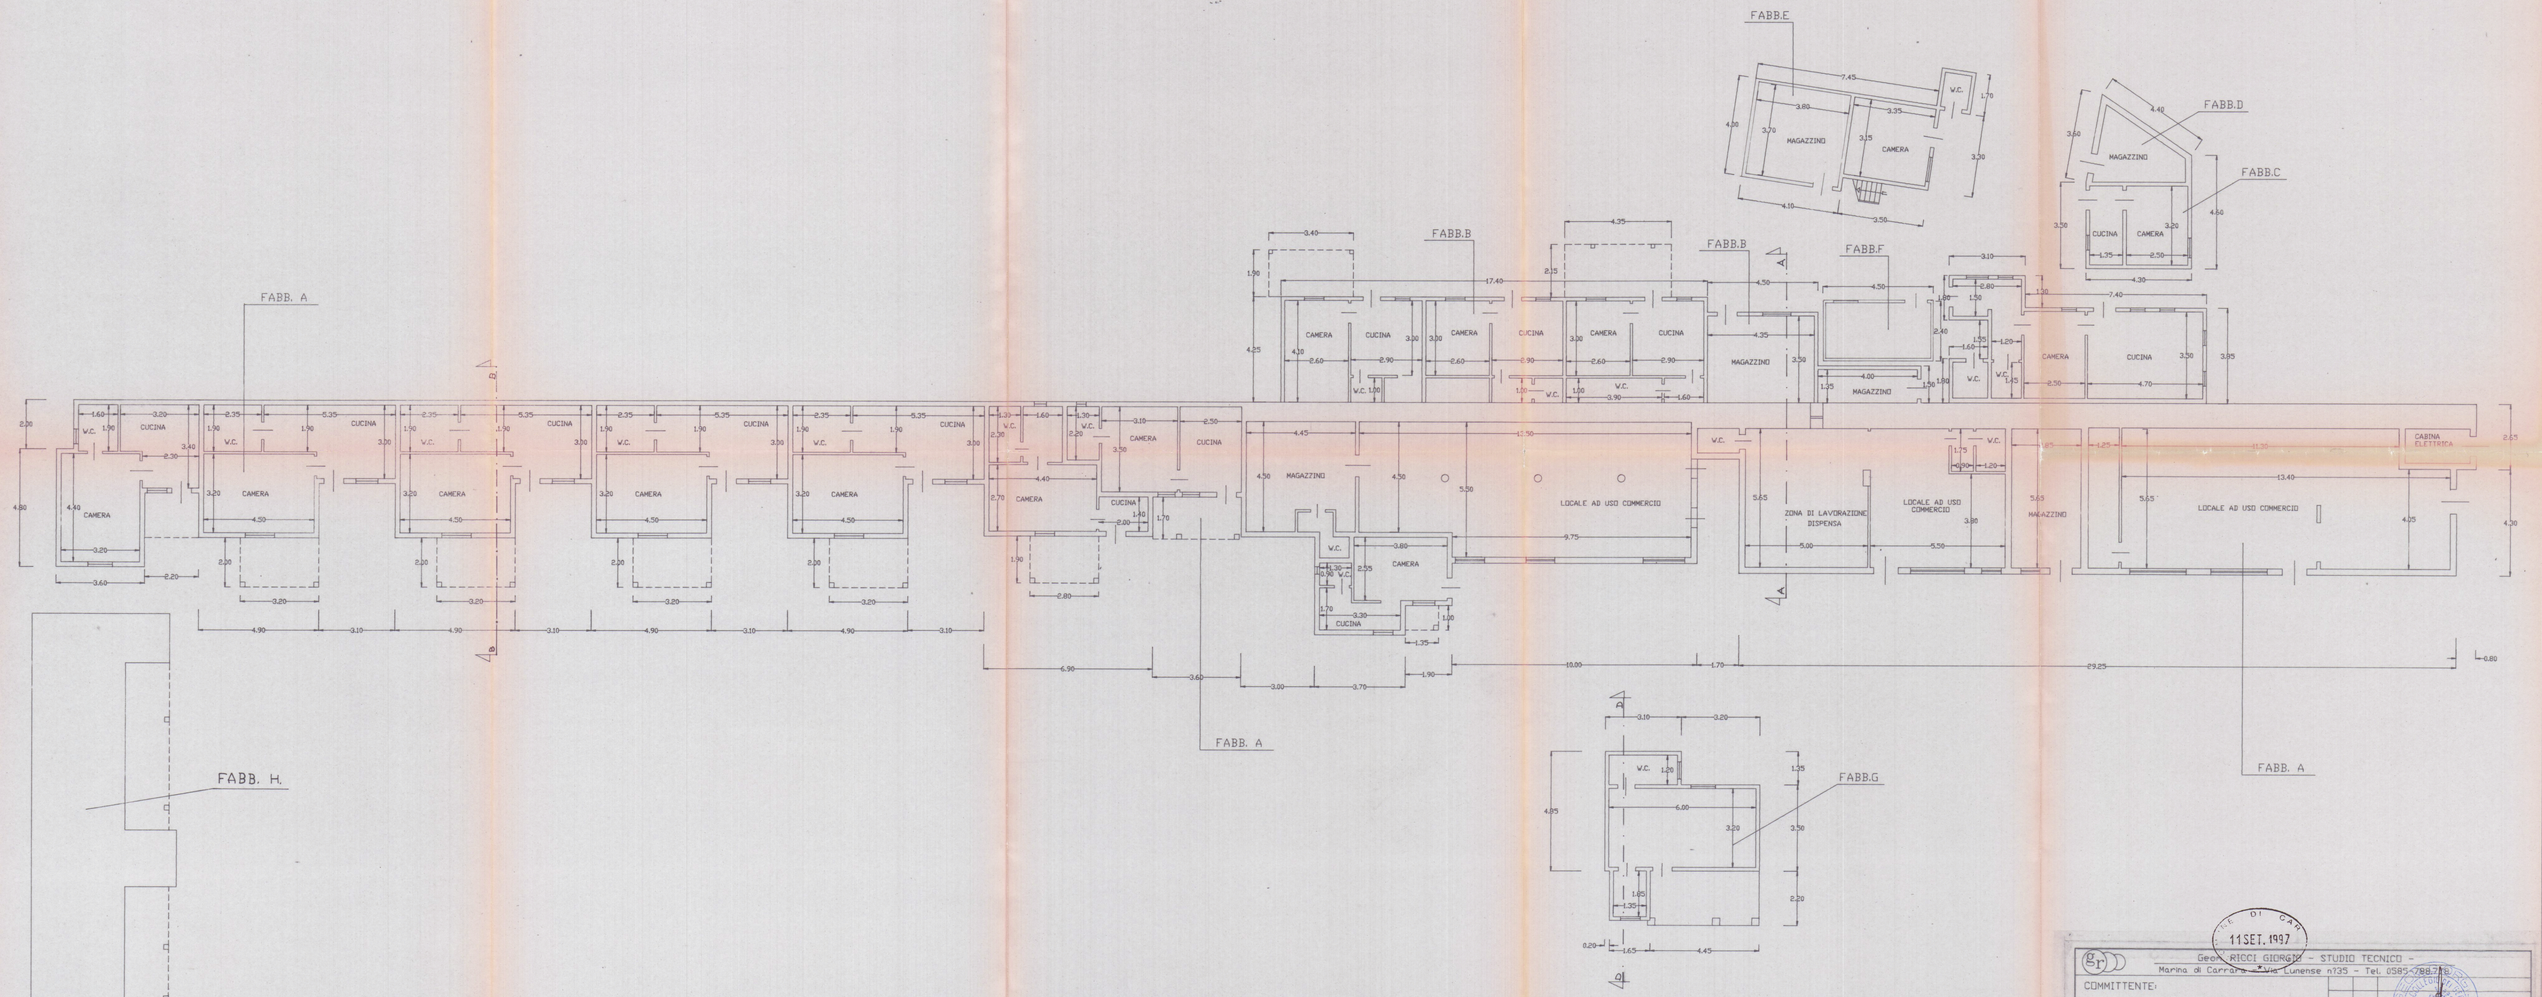

11 SET. 1997

Geom. RICCI GIORGIO - STUDIO TECNICO -
Marina di Carrara - Via Lunense n135 - Tel. 0585-788.718

COMMITTENTE:

GIACCHE' ANNA

DENOMINAZIONE:

ELABORATI GRAFICI ALLEGATI
A DOMANDA DI SANATORIA EDILIZIA

TAVOLA :

PIANTA

DIS. N?. 03

Archivio	Disegnato	Approvato	Data	SCALA	INDICE
	erregi				SOSTITUISCE IL N?.
					SOSTITUITO DAL N?.

SENZA IL NS. CONSENSO QUESTO DISEGNO NON SI PUO' RIPRODURRE NE' COMUNICARE