



*Ministero per i Beni Culturali
e Ambientali*


SOPRINTENDENZA PER I BENI AMBIENTALI
ARCHITETTONICI ARTISTICI E STORICI

PISA

DI

Pisa 16 LUG. 1996

19

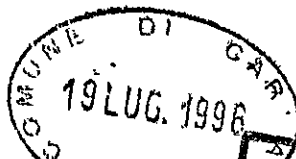

Al COMUNE di
CARRARA (MS)

COMUNE DI CARRARA	
25 LUG. 1996	Cat.
Prot. n° 28848	Clas.

Prot. N° 12780 1996 Allegati


OGGETTO: Legge 8 Agosto 1985, n. 431.
Autorizzazione Sindaco del 29/4/96 n. 156 ex art. 7 Legge 1497/39
rilasciata al Sig. SACCARI CLAUDIO per C.E. per costruzione vano
uso accessorio all'abitazione V. Bassagrande 54 loc. Marina

In riscontro alla nota n. 3827 del 06/06/96 con la quale
codesta Amministrazione ha trasmesso l'autorizzazione del Sindaco,
del 29/4/96 n. 156 relativa ai lavori in oggetto, si comunica che
questo Ministero, esaminati gli atti, non ha ritenuto che
ricorressero motivi di legittimità idonei a proporre
l'annullamento dell'autorizzazione suddetta.

IL SOPRINTENDENTE
(Arch. Giovanna Piancastelli)

LOR/sd

prot. 5132 del 26.7.96	
ASSEGNATA AL RESPONSABILE	
SIG. _____	
IL DIRIGENTE	LI _____

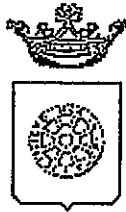

Comune di Carrara

UFFICIO URBANISTICA

RACCOMANDATA A.R.

Prot. n°

3824 Prot 22302
14-6-96

**AL MINISTERO PER I BENI CULTURALI
E AMBIENTALI**

presso la Soprintendenza per i Beni Ambientali
Architettonici Artistici e Storici
via Lungarno Pacinotti
PISA

Oggetto : Trasmissione autorizzazione art. 7 Legge 1497/39.- SACCARI CLAUDIO.

Si porta a conoscenza che è stata rilasciata autorizzazione a norma della legge in oggetto per il progetto intestato alla Ditta SACCARI CLAUDIO per l'esecuzione di lavori COSTRUZIONE VANO USO ACCESSORIO ALL'ABITAZIONE posti in MARINA DI CARRARA VIA BASSAGRANDE,54.

Si allega la seguente documentazione:


- 1) copia autorizzazione ai sensi dell'art. 7 Legge 1497/39;
- 2) n° 2 copie elaborati grafici di progetto;
- 3) n° 2 copie relazione tecnica;
- 4) documentazione fotografica dell'area interessata;
- 5) stralcio aereofotogrammetrico scala 1:2000 della zona di intervento.

Si invita la S.V. a esprimere ad esprimere deduzioni nel rispetto dei termini di legge.

Carrara, li 6 giugno 1996

L'Assessore All'Urbanistica
Guglielmino Arch. Francesco

ISM1497.WPS

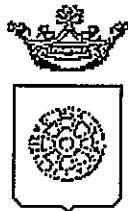

Comune di Carrara

UFFICIO URBANISTICA

RACCOMANDATA A.R.

Prot. n°

**AL MINISTERO PER I BENI CULTURALI
E AMBIENTALI**

**presso la Soprintendenza per i Beni Ambientali
Architettonici Artistici e Storici
via Lungarno Pacinotti
PISA**

Oggetto : Trasmissione autorizzazione art. 7 Legge 1497/39.- SACCARI CLAUDIO.

Si porta a conoscenza che è stata rilasciata autorizzazione a norma della legge in oggetto per il progetto intestato alla Ditta SACCARI CLAUDIO per l'esecuzione di lavori COSTRUZIONE VANO USO ACCESSORIO ALL'ABITAZIONE posti in MARINA DI CARRARA VIA BASSAGRANDE, 54.

Si allega la seguente documentazione:

- 1) copia autorizzazione ai sensi dell'art. 7 Legge 1497/39;
- 2) n° 2 copie elaborati grafici di progetto;
- 3) n° 2 copie relazione tecnica;
- 4) documentazione fotografica dell'area interessata;
- 5) stralcio aereofotogrammetrico scala 1:2000 della zona di intervento.


Si invita la S.V. a esprimere ad esprimere deduzioni nel rispetto dei termini di legge.

Carrara, li 6 giugno 1996

L'Assessore All'Urbanistica
Guglielmino Arch. Francesco

SM1497.WPS

1
2
3
4
5

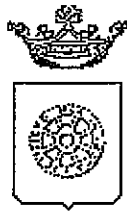

Comune di Carrara

IL SINDACO

AUTORIZZAZIONE N° 156/96 del 29 aprile 1996.

PREMESSO che la ditta SACCARI CLAUDIO residente MARINA DI CARRARA VIA DEI MILLE,49, ha presentato istanza di condono edilizio 1985 per COSTRUZIONE VANO USO ACCESSORIO ALL'ABITAZIONE posto in MARINA DI CARRARA VIA BASSAGRANDE,54 al fine di ottenere il rilascio della prevista autorizzazione ai sensi dell'art.7 Legge 1497 del 29.6.1939;

VISTO il parere favorevole della Commissione Edilizia Integrata espresso nella riunione n. 22 DEL 20/12/95;

VISTO L'ART. 82 del D.P.R. 24.7.1977 n. 616, con il quale sono state delegate alle regioni le funzioni amministrative per la protezione delle bellezze naturali, per quanto attiene alla loro individuazione, la loro tutela e alle relative sanzioni;

VISTA la Legge 1497 del 29.6.1939;

VISTO l'art. 2 della L.R. n. 152 del 2.11.1979 con il quale sono state delegate ai Comuni le funzioni amministrative concernenti la Legge n. 1497 del 29.6.1939;

VISTO l'art. 4 della sopra citata Legge Regionale n. 52/79, con il quale si stabilisce che gli atti di cui alle funzioni citate dall'art. 2 della legge medesima dovranno essere adottati in ogni Comune previo parere delle Commissioni per i Beni Ambientali, nei casi in cui sia necessaria la concessione edilizia di cui alla Legge 28.1.1977, n. 10 e dell'autorizzazione di cui alla Legge n. 457 del 5.8.1978;

VISTA la Legge n. 431 del 8.08.1985;

VISTA la Legge Regionale n. 24 del 19.04.1993;

VISTO il parere FAVOREVOLE A MAGGIORANZA della Commissione Edilizia Integrata istituita con delib.n.7 del 12/2/94, espresso nella riunione n.22 DEL 20/12/95, in merito al progetto sopra citato;

AUTORIZZA

ai sensi dell'art.7 della Legge 1497 del 29.06.1939:

1. la Ditta SACCARI CLAUDIO, ai lavori di COSTRUZIONE VANO USO ACCESSORIO ALL'ABITAZIONE del fabbricato posto a MARINA DI CARRARA VIA BASSAGRANDE,54 alle condizioni della Commissione Edilizia Integrata;
2. di disporre la pubblicazione del presente provvedimento all'Albo Pretorio del Comune;

Carrara, li 29 aprile 1996.

Redatta da: MARCHI
Parere tecnico: C.E.I.


p. IL SINDACO
L'ASSESSORE ALL'URBANISTICA
(GUGLIELMINO ARCH. FRANCESCO)

COND1497.WPS

Pubblicato all'Albo Pretorio
del Comune di Carrara
dal 08 MAG. 1996
al 23 MAG. 1996
Il Segretario Generale

PUBBLICAZIONE
ALBO PRETORIO
N. 268



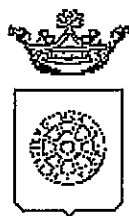

Comune di Carrara

IL SINDACO

AUTORIZZAZIONE N° 156/96 del 29 aprile 1996.

PREMESSO che la ditta SACCARI CLAUDIO residente MARINA DI CARRARA VIA DEI MILLE,49, ha presentato istanza di condono edilizio 1985 per COSTRUZIONE VANO USO ACCESSORIO ALL'ABITAZIONE posto in MARINA DI CARRARA VIA BASSAGRANDE,54 al fine di ottenere il rilascio della prevista autorizzazione ai sensi dell'art.7 Legge 1497 del 29.6.1939;

VISTO il parere favorevole della Commissione Edilizia Integrata espresso nella riunione n. 22 DEL 20/12/95;

VISTO L'ART. 82 del D.P.R. 24.7.1977 n. 616, con il quale sono state delegate alle regioni le funzioni amministrative per la protezione delle bellezze naturali, per quanto attiene alla loro individuazione, la loro tutela e alle relative sanzioni;

VISTA la Legge 1497 del 29.6.1939;

VISTO l'art. 2 della L.R. n. 152 del 2.11.1979 con il quale sono state delegate ai Comuni le funzioni amministrative concernenti la Legge n. 1497 del 29.6.1939;

VISTO l'art. 4 della sopra citata Legge Regionale n. 52/79, con il quale si stabilisce che gli atti di cui alle funzioni citate dall'art. 2 della legge medesima dovranno essere adottati in ogni Comune previo parere delle Commissioni per i Beni Ambientali, nei casi in cui sia necessaria la concessione edilizia di cui alla Legge 28.1.1977, n. 10 e dell'autorizzazione di cui alla Legge n. 457 del 5.8.1978;

VISTA la Legge n. 431 del 8.08.1985;

VISTA la Legge Regionale n. 24 del 19.04.1993;

VISTO il parere FAVOREVOLE A MAGGIORANZA della Commissione Edilizia Integrata istituita con delib.n.7 del 12/2/94 , espresso nella riunione n22 DEL 20/12/95, in merito al progetto sopra citato;

AUTORIZZA

ai sensi dell'art.7 della Legge 1497 del 29.06.1939:

1. la Ditta SACCARI CLAUDIO , ai lavori di COSTRUZIONE VANO USO ACCESSORIO ALL'ABITAZIONE del fabbricato posto a MARINA DI CARRARA VIA BASSAGRANDE,54 alle condizioni della Commissione Edilizia Integrata;
2. di disporre la pubblicazione del presente provvedimento all'Albo Pretorio del Comune;

Carrara, lì 29 aprile 1996.

Redatta da: MARCHI
Parere tecnico: C.E.I.

p. IL SINDACO
L'ASSESSORE ALL'URBANISTICA
(GUGLIELMINO ARCH. FRANCESCO)

COMUNE DI CARRARA

SETT. URBANISTICA

prot. gen.
del 19 dicembre 1995.
prot. urb.
del 19 dicembre 1995.

OGGETTO: Accoglimento istanza di Condono Edilizio 1985
registrato con il n° 1689 del 27/03/86.

IL SINDACO

Vista la domanda di concessione edilizia in sanatoria presentata 27/03/86 ai sensi dell'art. 35 della legge n° 47/85, relative ai lavori di: COSTRUZIONE VANO ACCESSORIO, ubicati in MARINA DI CARRARA VIA BASSAGRANDE 54, dalla ditta SACCARDI CLAUDIO, con residenza in VIA DEI MILLE 49 in località MARINA DI CARRARA

COMUNICA

- che in data 19/12/95 è stato espresso parere favorevole all'accoglimento dell'istanza di CONCESSIONE EDILIZIA A SANATORIA relativa ai lavori di cui sopra.

L'interessato, al fine del ritiro della Concessione Edilizia in Sanatoria rilasciata salvo potere di annullamento della SS.BB.AA., dovrà presentarsi all'Ufficio Segreteria del Settore Urbanistica del Comune, nei giorni di apertura al pubblico ovvero il LUNEDÌ e SABATO dalle ore 9.00 alle ore 13.00.

- che entro e non oltre TRENTA giorni dalla data di notifica del presente atto, dovranno essere presentati, all'Ufficio Condono 1985 presso del Settore Urbanistica, i seguenti documenti:

- a) ricevuta dichiarazione Ufficio Tecnico Erariale di Massa Carrara;
- b) n°2 copie elaborati grafici in scala 1:100;
- c) scheda fotografica (dell'oggetto di richiesta della concessione edilizia in sanatoria e foto dell'intorno);
- d) versati i contributi previsti dalla legge 28 gennaio 1977 n°10, segnatamente, per il caso in esame:

- Contributo Oneri di Urbanizzazioni 1 ^a	£. 150.000;
- Contributo Oneri di Urbanizzazioni 2 ^a	£. 305.000;
- Contributo Costo Costruzione	£. //;
- Diritti di Segreteria	£. 200.000.

Si ricorda che ai sensi dell'art. 3 della legge 28 febbraio 1985 n°47 il mancato versamento comporta:

- 1) l'aumento del contributo del 20% qualora il versamento sia effettuato nei successivi 120 (centoventi) giorni dalla data di notifica della presente;
- 2) L'aumento del contributo del 50% qualora superato il termine di cui al p.to 1), il ritardo si protragga non oltre successivi 60 (sessanta) giorni;
- 3) L'aumento del contributo del 100% quando, superato il termine di cui al punto 2), il ritardo si protragga non oltre i successivi 60 (sessanta) giorni.

Le misure di cui ai punti precedenti non si cumulano e decorso inutilmente il termine di cui al p.to 3), il Comune provvederà alla riscossione coattiva del complessivo credito nei modi previsti dall'art. 16 della legge 28 febbraio 1985 n°47.

Avverso il presente provvedimento è ammesso ricorso giurisdizionale al T.A.R. Toscana entro 60 gg. ovvero, in via alternativa, ricorso Straordinario al Capo dello Stato entro 120 gg..

~~L'Assessore all'Urbanistica~~
Guglielmino Dott. Arch. Francesco

RELATA DI NOTIFICA

Io sottoscritto Messo Comunale ho notificato oggi all'interessato il su esteso provvedimento consegnando copia nelle mani del Sig. A. S. S. Carrara nel suo domicilio in

Carrara, li 12/1/96

IL MESSO NOTIFICATORE

IL RICEVENTE



[Handwritten signature]

COMUNE DI CARRARA

SETT. URBANISTICA

prot. gen.
del 19 dicembre 1995.
prot. urb. **1682**
del 19 dicembre 1995.

OGGETTO: Accoglimento istanza di Condono Edilizio 1985
registrato con il n° 1689 del 27/03/86.

IL SINDACO

Vista la domanda di concessione edilizia in sanatoria presentata 27/03/86 ai sensi dell'art. 35 della legge n° 47/85, relative ai lavori di: COSTRUZIONE VANO ACCESSORIO, ubicati in MARINA DI CARRARA VIA BASSAGRANDE 54, dalla ditta SACCARDI CLAUDIO, con residenza in VIA DEI MILLE 49 in località MARINA DI CARRARA

COMUNICA

- che in data 19/12/95 è stato espresso parere favorevole all'accoglimento dell'istanza di CONCESSIONE EDILIZIA A SANATORIA relativa ai lavori di cui sopra.

L'interessato, al fine del ritiro della Concessione Edilizia in Sanatoria rilasciata salvo potere di annullamento della SS.BB.AA., dovrà presentarsi all'Ufficio Segreteria del Settore Urbanistica del Comune, nei giorni di apertura al pubblico ovvero il LUNEDÌ e SABATO dalle ore 9.00 alle ore 13.00.

- che entro e non oltre TRENTA giorni dalla data di notifica del presente atto, dovranno essere presentati, all'Ufficio Condono 1985 presso del Settore Urbanistica, i seguenti documenti:

- a) ricevuta dichiarazione Ufficio Tecnico Erariale di Massa Carrara;
- b) n°2 copie elaborati grafici in scala 1:100;
- c) scheda fotografica (dell'oggetto di richiesta della concessione edilizia in sanatoria e foto dell'intorno);
- d) versati i contributi previsti dalla legge 28 gennaio 1977 n°10, segnatamente, per il caso in esame:

- Contributo Oneri di Urbanizzazioni 1^	£. 150.000;
- Contributo Oneri di Urbanizzazioni 2^	£. 305.000;
- Contributo Costo Costruzione	£. //;
- Diritti di Segreteria	£. 200.000.

Si ricorda che ai sensi dell'art. 3 della legge 28 febbraio 1985 n°47 il mancato versamento comporta:

- 1) l'aumento del contributo del 20% qualora il versamento sia effettuato nei successivi 120 (centoventi) giorni dalla data di notifica della presente;
- 2) L'aumento del contributo del 50% qualora superato il termine di cui al p.to 1), il ritardo si protragga non oltre successivi 60 (sessanta) giorni;
- 3) L'aumento del contributo del 100% quando, superato il termine di cui al punto 2), il ritardo si protragga non oltre i successivi 60 (sessanta) giorni.

Le misure di cui ai punti precedenti non si cumulano e decorso inutilmente il termine di cui al p.to 3), il Comune provvederà alla riscossione coattiva del complessivo credito nei modi previsti dall'art. 16 della legge 28 febbraio 1985 n°47.

Avverso il presente provvedimento è ammesso ricorso giurisdizionale al T.A.R. Toscana entro 60 gg. ovvero, in via alternativa, ricorso Straordinario al Capo dello Stato entro 120 gg..

L'Assessore all'Urbanistica
Guglielmino Dott. Arch. Francesco

RELATA DI NOTIFICA

Io sottoscritto Messo Comunale, ho notificato oggi all'interessato il su esteso provvedimento consegnando copia nelle mani del Sig. _____ nel suo domicilio in

Carrara, li

IL MESSO NOTIFICATORE

IL RICEVENTE



Al Signor Sindaco del Comune di

CARRARA

A	RISERVATO AL COMUNE	
	Denominazione e N. Distintivo (secondo la classificazione ISTAT)	
	COMUNE	
	PROVINCIA	
	N. PROTOCOLLO	1689.

B	N. PROGRESSIVO	0478129212
---	----------------	------------

MINISTERO DEI LAVORI PUBBLICI



Per le domande seguite da quadratino occorre barrare così ☒ la risposta che fa al caso

RICHIEDENTE			
COGNOME O DENOMINAZIONE <u>SACCARDI</u>			
NOME <u>CLAUDIO</u>			
NUMERO DI CODICE FISCALE <u>SCC CLD 32 D 06 B 9620</u>			
RESIDENZA ANAGRAFICA	COMUNE <u>CARRARA</u>	PROVINCIA (sigla) <u>MS</u>	
FRAZIONE, VIA E NUMERO CIVICO <u>MARINA, VIA DEI MILLE, 49</u>		C.A.P. <u>540136</u>	
NATURA GIURIDICA		<u>1</u>	
Se il richiedente è persona fisica indicare:			
Sesso (M o F) <u>M</u>	DATA DI NASCITA giorno <u>06</u> mese <u>04</u> anno <u>1932</u>	STATO CIVILE <u>2</u>	TITOLO DI STUDIO <u>3</u>
COMUNE O STATO ESTERO DI NASCITA <u>FIRENZE</u>			PROVINCIA (sigla) <u>FI</u>
CONDIZIONE PROFESSIONALE <u>1</u>	QUALIFICA <u>5</u>	ATTIVITÀ ECONOMICA <u>10</u>	
Se il richiedente è diverso da "persona fisica" indicare:			
ATTIVITÀ ECONOMICA ESERCITATA ☒			
TITOLO IN BASE AL QUALE IL RICHIEDENTE EFFETTUA LA DOMANDA DI SANATORIA			
Proprietà <u>1</u> ☒	Locazione <u>3</u> ☐		
Possesso ad altro titolo reale <u>2</u> ☐	Altro <u>4</u> ☐	(specificare)	

COSTRUZIONI SU AREE DI PROPRIETÀ DELLO STATO O DI ENTI PUBBLICI TERRITORIALI	
Indicare se l'opera oggetto di sanatoria è stata eseguita su aree di proprietà dello Stato o di Enti Pubblici territoriali: <u>1</u> ☐ <u>2</u> ☒	
MODALITÀ DI ACQUISIZIONE (Completare solo se il richiedente è proprietario dell'opera oggetto di sanatoria)	
1 COMPRAVENDITA	
— da privati <u>1</u> ☐	
— da impresa di costruzioni <u>2</u> ☐	
— da altra impresa <u>3</u> ☐	
— da altri <u>4</u> ☐	
2 DONAZIONE e/o SUCCESSIONE <u>5</u> ☐	
3 COSTRUITA IN PROPRIO <u>6</u> ☒	

PROPRIETARIO (completare solo se il richiedente è diverso dal proprietario)	
COGNOME O DENOMINAZIONE _____	
NOME _____	
RESIDENZA ANAGRAFICA	COMUNE _____ PROVINCIA (sigla) _____
FRAZIONE, VIA E NUMERO CIVICO _____ C.A.P. _____	
LOTTIZZAZIONE	
Indicare se l'opera oggetto di sanatoria insiste su area lottizzata:	
<u>1</u> ☒	
<u>2</u> ☐ <u>si</u>	con lottizzazione autorizzata e convenzionata
<u>3</u> ☐ <u>si</u>	con lottizzazione non autorizzata e non convenzionata

b - Differmit� della licenza edilizia o concessione. In tale caso segnalare gli estremi della licenza o concessione.		c - Superficie complessiva dell'area sulla quale sorge l'opera.	
N. licenza o concessione _____ Data di rilascio _____ Superficie assentita _____ mq Volume assentito _____ mc	giorno mese anno 1 9 mq mc	— da 0 a 200 mq 1 ☐ — da 201 a 400 mq 2 ☐ — da 401 a 600 mq 3 ☐ — da 601 a 1.000 mq 4 ☐ — da 1.001 a 1.500 mq 5 ☐ — da 1.501 a 2.000 mq 6 ☐ — da 2.001 a 4.000 mq 7 ☐ — da 4.001 a 10.000 mq 8 ☐ — oltre 10.000 mq 9 ☐	
d - Titolo di godimento e utilizzazione dell'opera			
Abitazione/i utilizzate			
Propriet� e usufrutto - residenza primaria n. _____ - residenza non primaria n. _____ - uso non abitativo n. _____		Locazione - uso abitativo n. _____ - uso non abitativo n. _____ Abitazione/i non utilizzate n. _____	
e - Accatastamento			
Se l'opera � accatastata indicare la categoria catastale _____			
f - Caratteristiche generali del fabbricato nel quale � ubicata l'opera oggetto di sanatoria (Da indicare solo in caso di risposta al punto d.1 della Sezione prima)			
Dimensione e consistenza — Piani fuoriterra (compreso il seminterrato) n. _____ — Piani entroterra n. _____ — Struttura portante prevalente: - pietre o mattoni 1 ☐ - prefabbricata 3 ☐ - cemento armato 2 ☐ - mista e altra 4 ☐		Servizi ad uso diretto del fabbricato — Allacciamento rete fognante 1 ☐ — Allacciamento rete elettrica 2 ☐ — Approvvigionamento idrico da acquedotto 3 ☐ — Impianto termico centralizzato 4 ☐ — Ascensore 5 ☐	
Abitazioni comprese nel fabbricato n. _____ Presenza di superfici destinate ad attivit� non residenziali 1 ☐ 2 ☐		Aree di pertinenza ad uso diretto del fabbricato Con attrezzature fisse ad uso ricreativo 1 ☐ Con attrezzature fisse al servizio di attivit� lavorative 2 ☐ Senza attrezzature fisse 3 ☐ Spazi per parcheggi 4 ☐	
E - OPERA NON AUTONOMAMENTE UTILIZZABILE			
a. Natura e consistenza			
— Vani o parti di vano al servizio delle abitazioni:			
- Interni alle abitazioni (Su) _____ mq <u>8,00</u>		Presenza di superfici destinate ad attivit� non residenziali (1) 1 ☐ 2 ☒	
- Esterni alle abitazioni (Snr) _____ mq _____			
(1) Nel caso di superfici destinate ad attivit� non residenziali compilare il modello 47/85-D.			
b - Caratteristiche generali dell'unit� immobiliare alla quale � annessa l'opera oggetto di sanatoria (Da indicare solo in caso di risposta al punto d.2 della Sezione prima)			
Se l'opera oggetto di sanatoria � annessa ad una singola abitazione indicare la superficie utile dell'abitazione (compresi gli accessori interni). (Su) _____ mq <u>90,50</u>		Se l'opera oggetto di sanatoria � annessa ad un intero fabbricato indicare: N. piani del fabbricato <u>1</u> N. abitazioni del fabbricato <u>1</u>	
c - Accatastamento			
Se l'opera � accatastata indicare la categoria catastale <u>14/21</u>			

SEZIONE TERZA — CALCOLO DELL'OBLAZIONE

A - MISURA DELL'OBLAZIONE			
TIPOLOGIA DELL'ABUSO	PERIODI IN CUI L'ABUSO È STATO COMMESSO		
	Fino al 1° settembre 1967	Dal 2 settembre 1967 al 29 gennaio 1977	Dal 30 gennaio 1977 al 1° ottobre 1983
	MISURA DELL'OBLAZIONE		
Tipologia 1	L. 5.000 mq	L. 25.000 mq	L. 36.000 mq
Tipologia 2	L. 3.000 mq	L. 15.000 mq	L. 25.000 mq
Tipologia 3	L. 2.000 mq	L. 12.000 mq	L. 20.000 mq

1) Misura dell'oblazione (riportare l'importo corrispondente alla tipologia dell'abuso e all'epoca in cui è stato commesso). Lire/mq 25.000

B - CALCOLO DELLE SUPERFICIE

2) Superficie utile abitabile mq 8,00

3) Superficie non residenziale mq 1,1 × 0,6 =

4) Superficie complessiva (sommare rigo 2 con rigo 3) mq 8,00

Nel caso di opera destinata a prima abitazione del proprietario richiedente, passare al punto D.

C - CALCOLO DELL'OBLAZIONE

Coefficienti correttivi (moltiplicare l'importo del rigo 1 per uno dei coefficienti riportati nelle istruzioni)

5) Misura dell'oblazione corretta Lire/mq 25.000

Oblazione da versare (moltiplicare la superficie del rigo 4 per l'importo del rigo 5)

6) Oblazione da versare Lire 200.000

D - CALCOLO DELL'OBLAZIONE PER OPERE DESTINATE A PRIMA ABITAZIONE DEL PROPRIETARIO RICHIEDENTE (art. 34, commi 3 e 4)

7) Superficie soggetta a riduzione della somma dovuta a titolo di oblazione mq 1,1

8) Superficie eccedente (sottrarre rigo 7 da rigo 4) mq 6,9

Misura dell'oblazione

9) Misura dell'oblazione dovuta in assenza di convenzionamento (ridurre di un terzo la somma di rigo 1) Lire/mq .000

10) Misura dell'oblazione dovuta in presenza di convenzionamento (ridurre a metà la somma di rigo 9) Lire/mq .000

11) Importo relativo alla superficie soggetta a riduzione (moltiplicare rigo 7 per rigo 9 o 10) Lire .000

12) Importo relativo alla superficie eccedente (moltiplicare rigo 8 per rigo 10) Lire .000

13) Oblazione da versare (sommare rigo 11 con rigo 12) Lire .000

E - OBLAZIONE DOVUTA E MODALITÀ DI VERSAMENTO

14) Oblazione da versare - **Casi particolari** (art. 38, co 6) Lire .000

15) Oblazione da versare (riportare l'importo indicato al rigo 6, 13 o 14) Lire 200.000

16) Somma versata in data: giorno 18 mese 01 anno 1986 - in unica soluzione Lire 200.000

- 1° rata Lire .000

17) Se il richiedente si avvale della facoltà di rateizzazione indicare il numero delle rate:

fino a 3 rate ☐ fino a 8 rate ☐ fino a 16 rate ☐

Documentazione allegata

1/ VERSAMENTO OBLAZIONE

2/ DOCUMENTAZIONE FOTOGRAFICA

3/ PLANIMETRIE

Data

27/3/86

Firma del richiedente

Claudio Lorenzini

A	RISERVATO AL COMUNE	
	Denominazione e N. Distintivo (secondo la classificazione ISTAT)	
	COMUNE	
	PROVINCIA	
	N. PROTOCOLLO	



Al Signor Sindaco del Comune di

CARRARA

B	N. PROGRESSIVO	0479129212
---	----------------	------------

MINISTERO DEI LAVORI PUBBLICI



RICHIEDENTE			
COGNOME O DENOMINAZIONE <u>SACCARDI</u>			
NOME <u>CLAUDIO</u>			
NUMERO DI CODICE FISCALE <u>see CLD 32 D06 B962 0</u>			
RESIDENZA ANAGRAFICA	COMUNE <u>CARRARA</u>	PROVINCIA (sigla) <u>MS</u>	
FRAZIONE, VIA E NUMERO CIVICO <u>MARINA, VIA DEI MILLE, 49</u>		C.A.P. <u>54036</u>	
NATURA GIURIDICA		<u>1</u>	
Se il richiedente è persona fisica indicare:			
Sesso (M o F) <u>M</u>	DATA DI NASCITA giorno <u>06</u> mese <u>04</u> anno <u>1932</u>	STATO CIVILE <u>2</u>	TITOLO DI STUDIO <u>3</u>
COMUNE O STATO ESTERO DI NASCITA <u>FIRENZE</u>			PROVINCIA (sigla) <u>FI</u>
CONDIZIONE PROFESSIONALE <u>1</u>	QUALIFICA <u>5</u>	ATTIVITÀ ECONOMICA <u>10</u>	
Se il richiedente è diverso da persona fisica indicare:			
ATTIVITÀ ECONOMICA ESERCITATA <u>1</u>			

NOTIZIE RIEPILOGATIVE						
MODELLI ALLEGATI E AMMONTARE DELLE OBLAZIONI					DIMENSIONI	
Modelli allegati		Ammontare delle oblazioni			Superficie complessiva per la quale è stata richiesta la sanatoria mq	N. abitazioni per le quali è stata richiesta la sanatoria
Tipo	Numero	Dovute in complesso	Già versate			
			In unica soluzione	1ª Rata		
47/85-A	<u>1</u>	<u>200.000</u>	<u>200.000</u>			<u>1</u>
47/85-B						
47/85-C						
47/85-D						
TOTALE		<u>200.000</u>	<u>200.000</u>			<u>1</u>
Il richiedente ha presentato altre domande di sanatoria						
Nello stesso comune 1 ☐ 2 ☒ In altro comune 3 ☐ 4 ☒						

Data

27/3/1986

Firma del richiedente

Claudio Saccardi

CONTI CORRENTI POSTALI
ATTESTAZIONE

di un versamento di L.

200.000

Lire

Duecentomila

sul C/C N. 255 000

Intestato a:

AMMINISTRAZIONE P.T.

OBLAZIONE ABUSIVISMO EDILIZIO

eseguito da SACCARDI

residente in M. di CARRARA

Codice Fiscale SCCCLD32D06B9620

addi

B C/C POSTALI 1

MARINA DI CARRARA

lineare dell'Ufficio accettante

934 18 MAR 86

L'UFFICIALE POSTALE

Bollo a data

N.

del bollettario ch 9

data

progress.


DICHIARAZIONE RELATIVA ALLO STATO DEI LAVORI

Io sottoscritt o SACCARDI CLAUDIO nato il 06.04.1932
a SCANDICCI prov FI C.F. SCC CLD 32D06 B9620
residente in S MARINA DI CARRARA prov MS via DEI MILLE n° 49
nella qualità di PROPRIETARIO dell' immobile oggetto di do
manda di sanatoria (prot. n° 1689)

D I C H I A R O

che le opere esposte nella domanda di sanatoria Mod. 47/85
n° progressivo relative all' immobile sito
in MARINA DI CARRARA via BASSAGRANDE n° 54
sono ULTIME e COMPLETE come risulta dalle fotografie qui
allegate e debitamente controfirmate.

Le opere abusive NON superano i 450 mc.

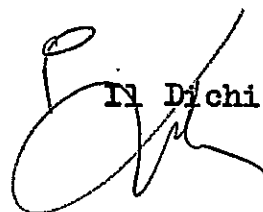
Il Dichiarante

Carrara, 05.05.987

9 - 909 PERUTELLI ANDREA - (VIA ZERI MARINA)
BOX IN LAMIERA (DIMENSIONI) CONTRARIO
(PRECARIETA')

10 - (908/2) TELARA LUISA (VIA DEI MILLE)
PICCOLO AMPLIAMENTO FAVOREVOLE

11 - 908/1 " " (VIA BASSAGRANDE)
MANUFATTO PRECARIO (BOX - RIP. ecc.) CONTRARIO

12 - 908/3 " " (VIA DEI MILLE)
TRITTOIA SU BALCONE CONTRARIO
(APERTURA IN PLEXIGLAS) PRECARIETA'

13 - (853) PEDR SALVATORE - (VIA MONTEONE-MARINA)
RIP. e LOCALE CALDAIA FAVOREVOLE

14 - (1729) BOGAZZI BRUNA (VIA GALILEI)
DIFF. TOT. LIE. EDILIZIA (MAN SARDA) FAVOREVOLE
(AUMENTO DI ALTEZZA IN GRONDA)

15 - (1688) GALEOTTI FRANCO (VIA ACRISSA)
(CHIUSURA TERRAZZO) FAVOREVOLE

16 - 1683 - PACCARDI CLAUDIO (VIA BASSAGRANDE)
REALIZZ. VANO CON MATTONI E INFISSI FAVOREV.
IN CRENO
CHIUSURA VERANDE E REALIZZAZIONE CONTRARI
RIP.

17 - 1693 - ROSSI GIANNI - VIA OMANO (MARINA)
REALIZZAZ. VERANDA IN ALLUMINIO IN CONTRARIO
ATTI... P... P... P...




NUOVO CATASTO EDILIZIO URBANO

(R. DECRETO-LEGGI 12 APRILE 1960, N. 653)


Planimetria dell'immobile situato nel Comune di CARRARA Via BASSAGRANDE n° 54

Ditta SACCARDI CLAUDIO h.a. Scandicci (FI) il 6-4-1982

Allegata alla dichiarazione presentata all'Ufficio Tecnico Erariale di MASSA-CARRARA

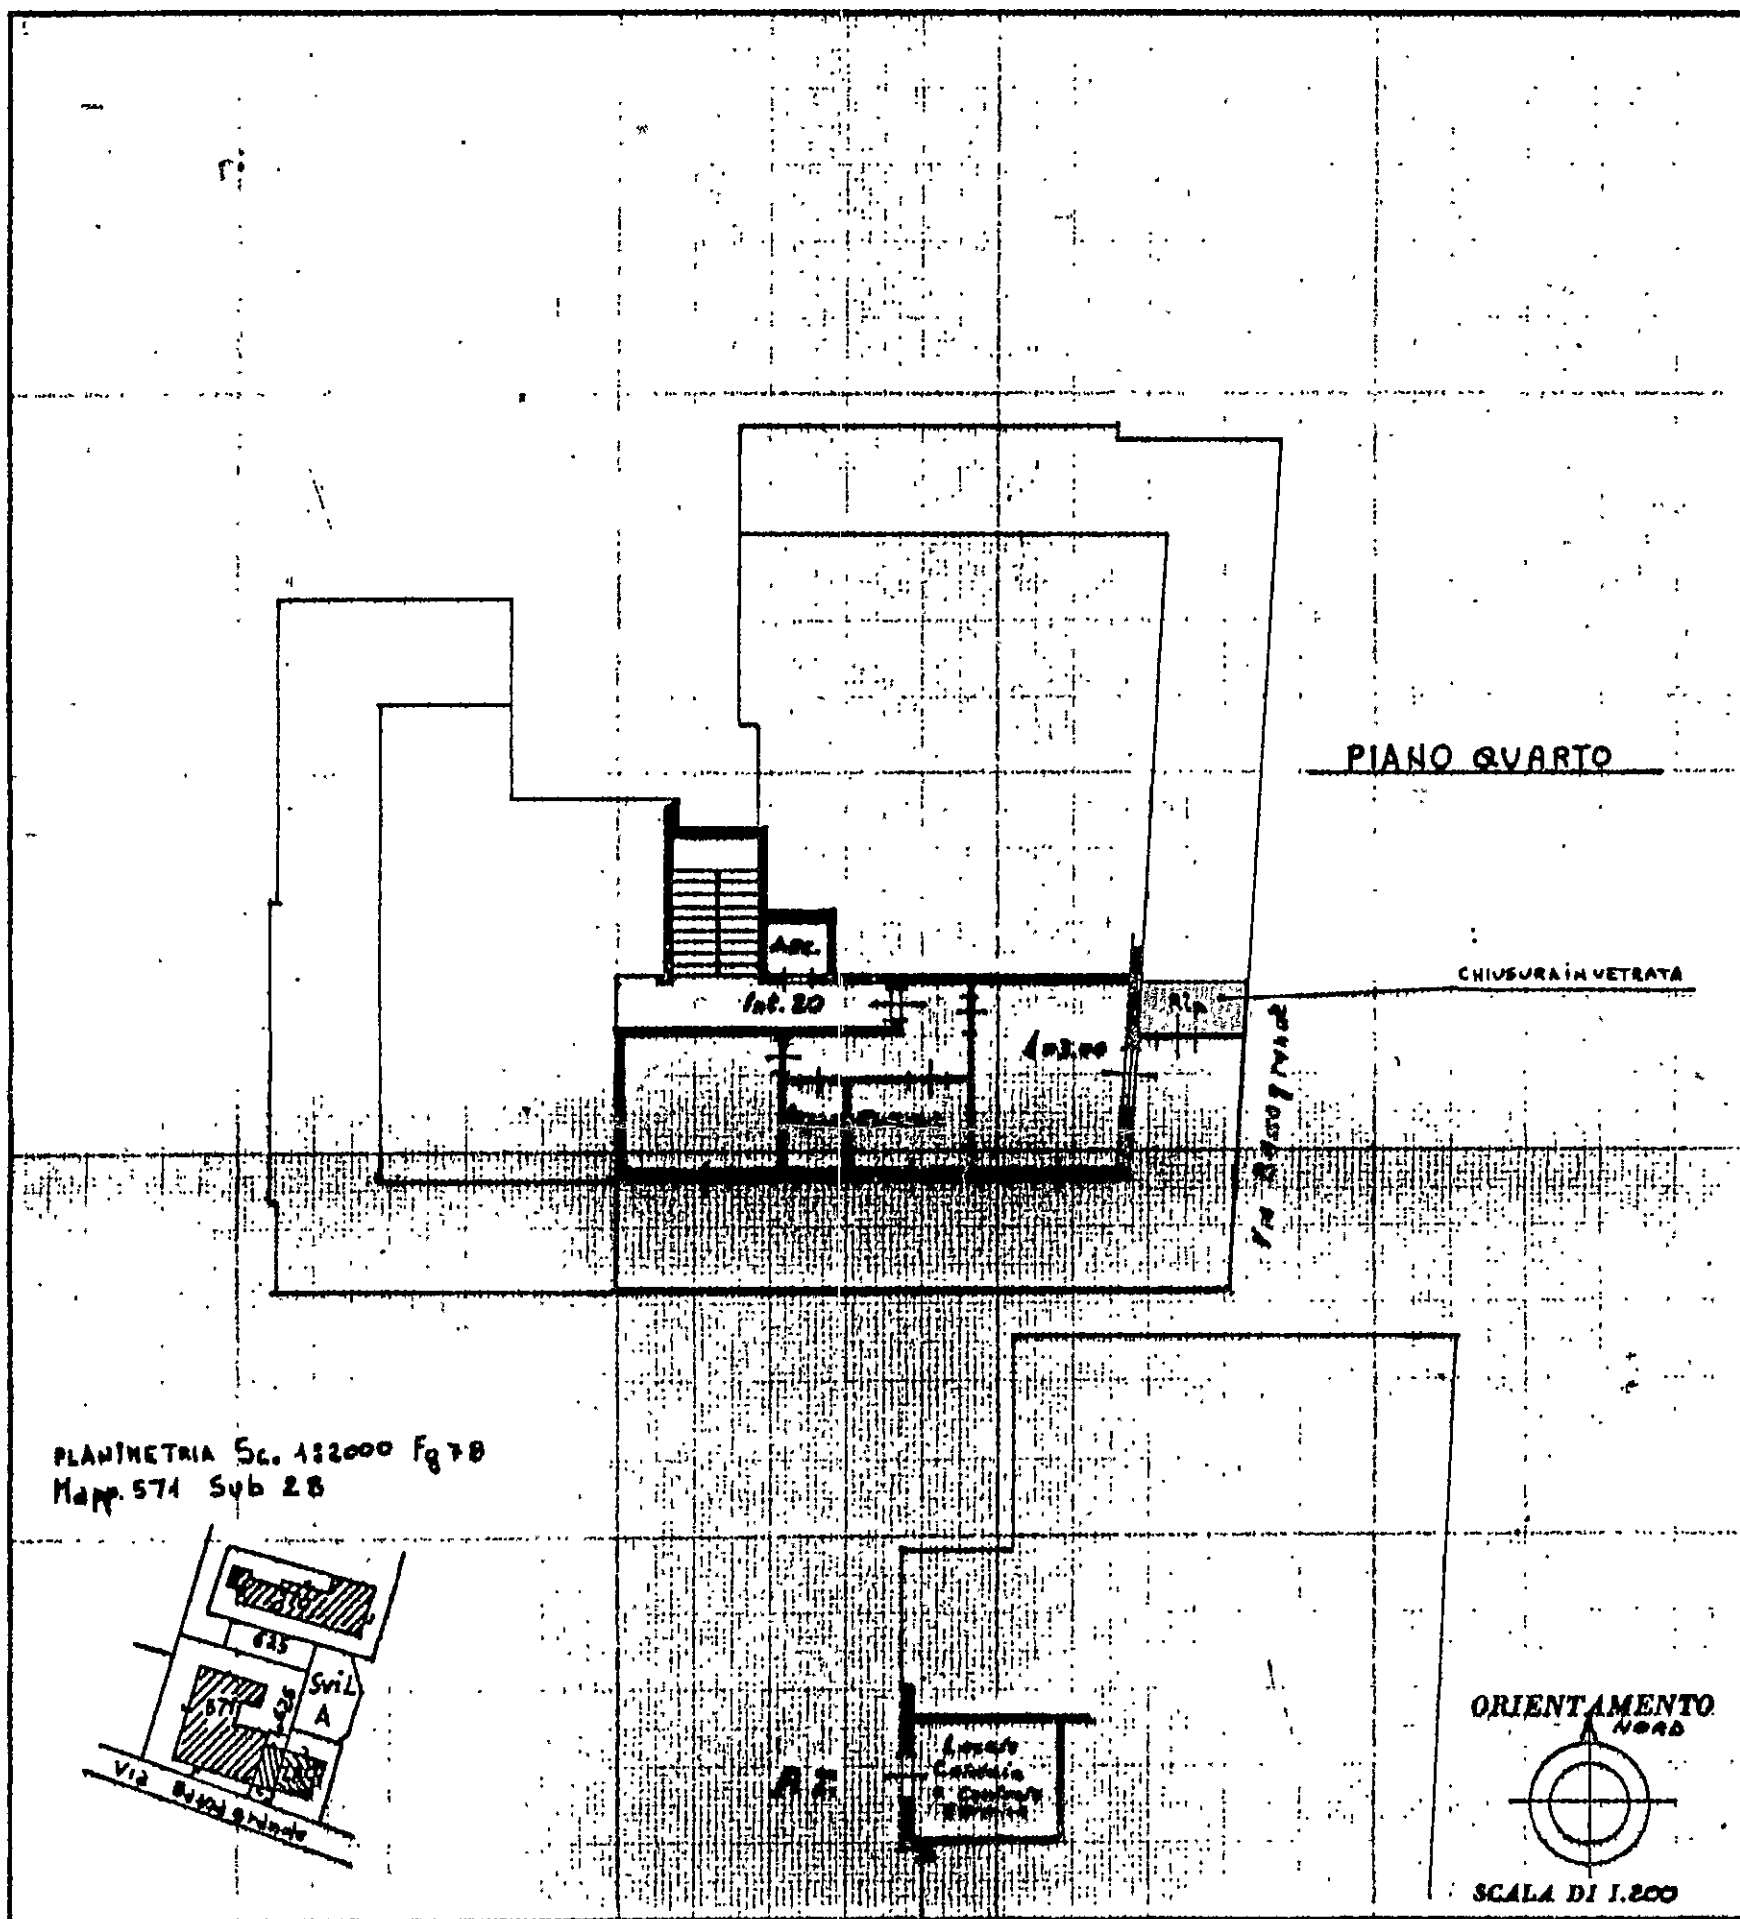

PLANIMETRIA Sc. 1:2000 Fg 78
Mapp. 574 Sub 28

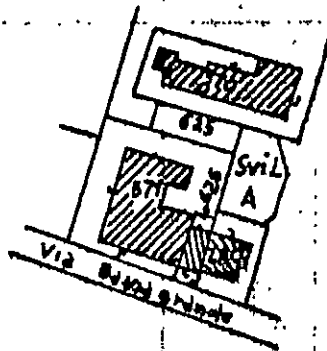

ORIENTAMENTO
NORD

SCALA DI 1:200

SPAZIO RISERVATO PER LE ANNOTAZIONI D'UFFICIO

DATA
PROT. N°

Compilata dal IVANO SQUARISI
Iscritto all'Albo dei Geometri
della Provincia di MASSA-CARRARA
DATA 08/08/1986
Firma: [Signature]




NUOVO CATASTO EDILIZIO URBANO

(R. DECRETI-LINGH 18 APRILE 1939, N. 643)

Planimetria dell'immobile situato nel Comune di CARRARA Via BASSA GRANDE n° 54

Ditta SACCARDI CLAUDIO h.a. Scandicci (Fi) il 6-4-1932

Allegata alla dichiarazione presentata all'Ufficio Tecnico Erariale di MASSA-CARRARA

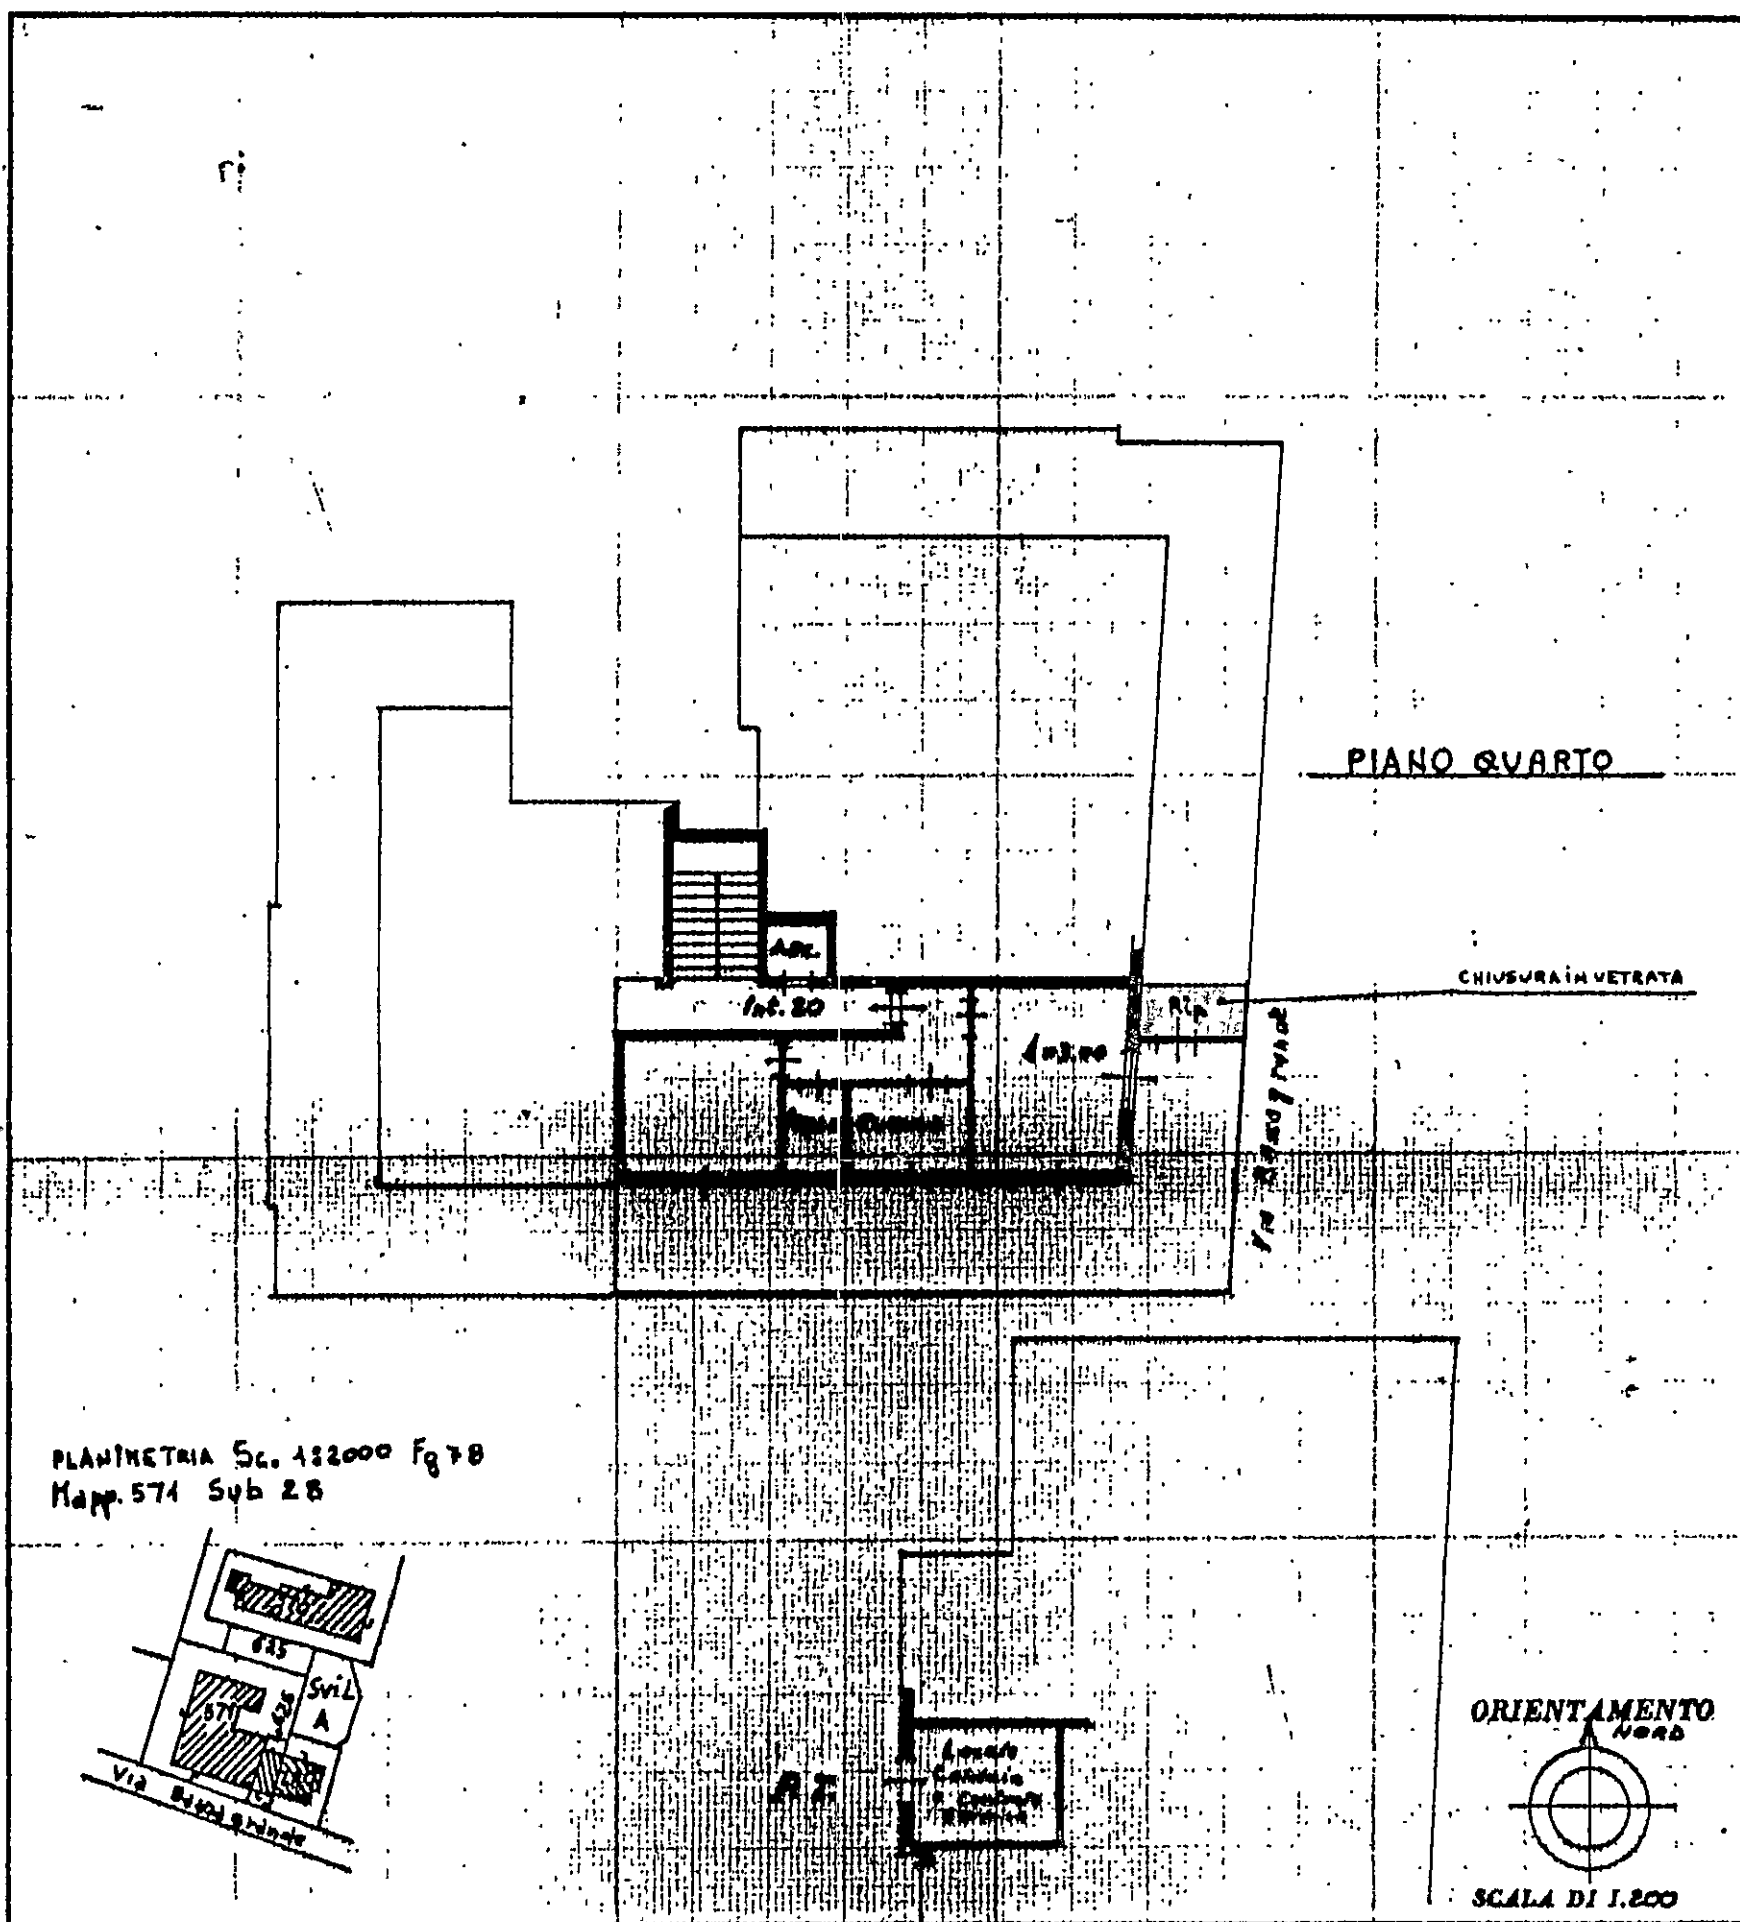

PLANIMETRIA Sc. 1:2000 Fg 78
Mapp. 574 Sub 28

ORIENTAMENTO
Nord



SCALA DI 1:200

SPAZIO RISERVATO PER LE ANNOTAZIONI D'UFFICIO

DATA

PROT. N°

Compilata dal Geometra

IVANO Squadrone

Iscritto al Libro 191 191

della Provincia MASSA-CARRARA

DATA 208/08/1936

Firma: [Signature]




Mod. 23-1 (per l'interno) (1989) - Cod. 008400

AMMINISTRAZIONE **P.T.**

AVVISO DI RICEVIMENTO
O DI RISCOSSIONE



COMUNE DI
54033 CARRARA
(MS)

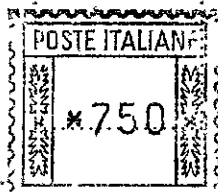

Lmae 404-n. 81890

DA RESTITUIRE A: **COMUNE DI CARRARA**

PIAZZA 2 GIUGNO

UFFICIO URBANISTICA

N.B. - Il mittente è pregato di
apporre chiaramente su entrambe
le facciate le indicazioni richieste

R.F. Saccaroli Claudio (1688)

4033

C A P

CARRARA

LOCALITA



SIGLA PROV

A.R.

AVVISO DI RICEVIMENTO O DI RISCOSSIONE

26.8.92-8
(S.M.)

della:

del:

N. 10589 di L.

☒ Raccomandata ☐ Vaglia

spedit. a il 24.8.92

☐ Assicurata ☐ Pacco

dall'Ufficio di anor

indirizzato a Re C.B.A.

VIA DEMOCRAZIA 44 56100 MASSA

Dichiaro di aver ricevuto quanto suindicato il 25-8-92
riscosso

Firma dell'incaricato
della distribuzione o del pagamento.

[Handwritten signature]

Firma Lenzetti

Bollo dell'Ufficio
di distribuzione o di pagamento.

UFFICIO TECNICO ERARIALE DI MASSA CARRARA.

Ricevuta n.° 6270... della Sezione II° 1/1

LA DITTA (come al Mod. 3 SPC) SACCARDI CLAUDIO n.d. Scandolici
(FI) il 06-04-1982

ha presentato in data odierna per l'immobile sito nel Comune
di CARRARA Via Benedetto n.° 54
Piazza
distante in Catasto con il Foglio n.° ... 78 ... particella n.° ... 51/28
i seguenti documenti:

-Modello 3 SPC

-Tipo mappale

-Elaborato planimetrico

-Modello 55 autoallegato

-n.° ... 1 ... Mod. 1 con planimetria

-MODELLO 44-


La presentazione dei documenti di cui sopra costituisce prova
utile ai fini della documentazione catastale prevista dall'art. 35 della
Legge 28.2.1985, n.° 47.

data: 11 AGO 1988



[Handwritten signature]



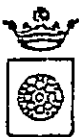

COMUNE DI CARRARA
C.A.P. 54033

Carrara, R.

07 MAG. 1992

Ufficio URBANISTICA n. 1955

OGGETTO: SANATORIA EDILIZIA

richiesta in data 27-3-1986

da SACCARDI CLAUDIO (1680)

in Via BASSAPPAIOLE n. 54

località M. di CARRARA

RACCOMANDATA A.R.

ALL'AMMINISTRAZIONE

Comunità Montana delle Apuane

Commissione Beni Ambientali

Via Democrazia 44

C.A.P. 54100

- MASSA -

COMMISSIONE INTERCOMUNALE
BENI AMBIENTALI

CAR. A M. S. MONTIGNOSO FOSDINOVO

Protocollo N. 697 (6)

Data 18/8/92


In riferimento all'art. 32, comma 1° della legge 28-2-1985, n. 47 e successive modificazioni, si prega voler esprimere il parere di codesta Amministrazione in ordine alla possibile sanatoria edilizia.

Si precisa che l'abuso edilizio commesso nell'anno 1945

Si allega alla presente la seguente documentazione:

- Aereofoto e stralcio di P.R.G.
- Planimetria catastale
- Relazione tecnica illustrativa
- Elaborati grafici
- Copia modelli ministeriali
- Foto

Si resta in attesa del parere di competenza previsto per legge.-

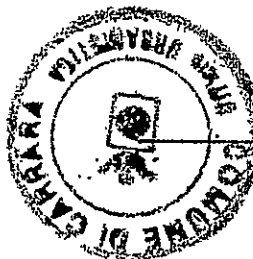

IL SINDACO



studio tecnico professionale

geom. ivano squassoni

Marina li 08.08.986

AL COMUNE DI CARRARA


ALLEGATO ALLA DOMANDA DI CONDONO EDILIZIO A NORMA DELLA LEGGE N° 47/85
PRESENTATA DA SACCARDI CLAUDIO
RELATIVA AD UN FABBRICATO POSTO IN COMUNE DI CARRARA
IN LOCALITA' MARINA DI CARRARA VIA BASSAGRANDE
CIV.N° 54 Piano N°. ATTICO Int. N°. =====
IN CATASTO AL FG. N° 78 MAPP. N° 571/28

PROPRIETA' : SACCARDI CLAUDIO

Il sottoscritto Geom. IVANO SQUASSONI iscritto all'albo professionale
dei Geometri della provincia di MASSA e CARRARA al n° 406, dopo aver
affettuato, su specifico incarico di SACCARDI CLAUDIO
sopraluogo al immobile descritto in epigrafe rende la seguente
RELAZIONE TECNICO DESCRITTIVA ai sensi della legge 47/85 =

Le opere abusivamente realizzate consistono nella costruzione di un
piccolo manufatto in alluminio anodizzato e vetro & posto a lato mare
dell'appartamento a confine con l'appartamento a lato Massa il tutto di
modestissime dimensioni .

Per quanto sopra per la determinazione dell'oblazione & si sono
utilizzati un mod. 47/85R ed A considerando il tutto con riferimento
all'epoca della costruzione abusiva.

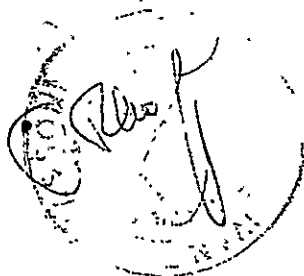



studio tecnico professionale

geom. ivano squassoni

Marina li 08.08.986

AL COMUNE DI CARRARA

ALLEGATO ALLA DOMANDA DI CONDONO EDILIZIO A NORMA DELLA LEGGE N° 47/85

PRESENTATA DA SACCARDI CLAUDIO

RELATIVA AD UN FABBRICATO POSTO IN COMUNE DI CARRARA

IN LOCALITA' MARINA DI CARRARA

VIA BASSAGRANDE

CIV.N° 54 Piano N°. ATTICO Int. N°. =====

IN.CATASTO AL FG. N° 78

MAPP. N°

571/28

PROPRIETA' : SACCARDI CLAUDIO

=====

Il sottoscritto Geom. IVANO SQUASSONI iscritto all'albo professionale dei Geometri della provincia di MASSA e CARRARA al n° 406, dopo aver affettuato, su specifico incarico di SACCARDI CLAUDIO sopralluogo al immobile descritto in epigrafe rende la seguente RELAZIONE TECNICO DESCRITTIVA ai sensi della legge 47/85 -

Le opere abusivamente realizzate consistono nella costruzione di un piccolo manufatto in alluminio anodizzato e vetro & posto a lato mare dell'appartamento a confine con l'appartamento a lato Massa il tutto di modestissime dimensioni .

Per quanto sopra per la determinazione dell'oblazione & si sono utilizzati un mod. 47/85R ed A considerando il tutto con riferimento all'epoca della costruzione abusiva.



☐ mancano n° marche da bollo da £ 3.000 cad.;

☐ produrrà stralcio aereofotogrammetrico con velatura, in rosso, dell' edificio oggetto di richiesta di concessione in sanatoria;

☒ relazione tecnica a firma e timbro di un tecnico abilitato;

☒ disegni comprensivi di: stralcio catastale, pianta, prospetti, sezione, in scala 1:100 con velatura in rosso della parte abusiva, il tutto in triplice copia;

☐ al fine di accettare i requisiti per prima abitazione occorre produrre certificato di residenza in bollo e copia conforme dell' ultima dichiarazione dei redditi;

☒ al fine di accettare l' anno di ultimazione dell' intervento abusivo, occorre produrre " prove " (fatture e/o atto notorio con quattro testimoni) ;

☒ **Ricevuta Accatamento**

☐

10/3/81

DOMANDA DI CONCESSIONE		GENERALITÀ RICHIEDENTE	
PRINCIPALE	☐	Cognome o denominazione	SACCARDI CLAUDIO
AUTONOMA	☐	Nome	
N. Progressivo	0449129212	Residenza anagrafica: Comune	
Modelli 47/RS compilati	☒ A ☐ B ☐ C ☐ D ☒ R	Frazione:	MASSA Via DEI MILLE n. 49
DATA DI RICEZIONE: 27-3-81			
DOCUMENTI ALLEGATI			
☐ Ricevuta pagata oblazione L. 240/80			
☐ Dichiarazione stato dei lavori			
☐ Progetto delle opere (Abusi 1.2.3.) o di adeguamento statico			
☐ Richiesta di accatastamento			
☐ Parere Amministrazione preposta al vincolo			
☐ Altri: Accatamento foto			
DOCUMENTI INTEGRATIVI PRESENTATI SUCCESSIVAMENTE		ISTRUTTORIA	
Oggetto	Data	Oggetto	Data
Perizia giurata (opere > 450 mc.)		Verifica dati con sopralluogo	10-3-81
Progetto di adeguamento statico		Richiesta documentazione integrativa	
Certificato idoneità statica		Richiesta parere su vincolo a	
Perizia completamento opere con notifica inizio lavori		Ricezione parere richiesto	
Altri		Scadenza termine 180 gg. dalla richiesta (con effetto negativo)	
Ricevuta 2° rata oblazione L.		Determinazione oblazione definitiva	
		Determinazione contributo concessione	
		Invito a pagamento somme dovute	
		Conguaglio oblazione versato il	
		Contributo di concessione pagato il	
PROVVEDIMENTO FINALE			
Diniego di sanatoria		Notificato il	
Concessione in sanatoria		Notificata il	
Consegna del provvedimento			
Trasmissione copia del provvedimento di sanatoria all'Ufficio ILDD.			
Trasmissione copia del provvedimento alla Pretura			
Permesso di abitabilità od agibilità			
Domanda certificato abitabilità od agibilità			



Carrara, li ... (data postale)

OMUNE DI CARRARA

A.P. 54033

10 MAR. 1987

ficio ... CONDONO EDILIZIO

RACCOMANDATA

... di prot.

sposta a nota n. del

legati n.

OGGETTO: Richiesta sanatoria edilizia -
n° progressivo
- Pratica n° 1689
presentata il
Richiesta documentazione in-
tegrativa.

SACCARDI CLAUDIO
VIA DEI MILLE 49

54036 MARINA CARRARA

In riferimento alla domanda di concessione edilizia in sanatoria di cui all'oggetto emarginato, la S.V. è formalmente invitata a presentare entro 15 gg. dalla notifica della presente, la seguente documentazione integrativa; a tal fine si ricorda che gli uffici comunali sono aperti al pubblico nei giorni di Lunedì-Giovedì-Sabato dalle ore 9,00 alle ore 13,00:

Da una prima istruttoria della pratica risulta che:

- ☐ mancano n° marche da bollo da f.3.000 cad.;
- ☐ produrre stralcio aereofotogrammetrico con velatura, in rosso, dell'edificio oggetto di richiesta di concessione in sanatoria;
- ☒ relazione tecnica a firma e timbro di un tecnico abilitato;
- ☒ disegni comprensivi di stralcio catastale, pianta, prospetti, sezione, in scala 1:100 con velatura in rosso della parte abusiva, il tutto in triplice copia;
- ☐ al fine di accertare i requisiti per prima abitazione occorre produrre certificato di residenza in bollo e copia conforme dell'ultima dichiarazione dei redditi;
- ☒ al fine di accertare l'anno di ultimazione dell'intervento abusivo, occorre produrre "prove" (fatture e/o atto notorio);
- ☒ ricevuta dell'U.T.E. per attestazione di avvenuta denuncia.

IL SINDACO

DICHIARAZIONE RELATIVA ALLO STATO DEI LAVORI

Io sottoscritto SACCARDI CLAUDIO nato il 6-4-32
a SCANDICCI prov FI c.F. SCCLD 32006B9620
residente in CARRARA prov. MS via DEI MILLE n° 49
nella qualità di PROPRIETARIO dell' immobile oggetto di do
manda di sanatoria (prot. n° 1689)

D I C H I A R O

che le opere esposte nella domanda di sanatoria Mod. 47/85
n° progressivo relative all' immobile sito
in M. di CARRARA via BASAGRANDE n° 49
sono ULTIME e COMPLETE come risulta dalle fotografie qui
allegate e debitamente controfirmate.

Le opere abusive NON superano i 450 mc.

Il Dichiarante

Claudio Saccardi

Carrara, li 10/6/84

Ricevuta n.° 6270... della Sezione II.° 1/

LA DITTA (come in Mod. 3 SPC) SACCARDI CLAUDIO n.d. Scandolici
(Fi) il 06-04-1982

ha presentato in data odierna per l'immobile sito nel Comune
di CARRARA Via Benedetto n.° 54
Piazza
distinto in Catasto con il Foglio n.° ... 78 ... particella n.° ... 51/28
i seguenti documenti:

-Modello 3 SPC

-Tipo mappa

-Elaborato planimetrico

-Modello 55 autocollante

-n.° 1 ... Mod. 1 con planimetria

-MODELLO 44

La presentazione dei documenti di cui sopra costituisce prova
utile ai fini della documentazione catastale prevista dall'art. 35 della
Legge 28.2.1985, n.° 47.

data

11.1.1986






NUOVO CATASTO EDILIZIO URBANO

(R. DECRETO-LEGGE 13 APRILE 1930, N. 402)

L'immobile situato nel Comune di CARRARA Via BASSA GRANDE n° 54
di ARDI CLAUDIO n.d. SCAMPICCI (FI) il 6-4-1932
dichiarazione presentata all'Ufficio Tecnico Erariale di MASSA-CARRARA

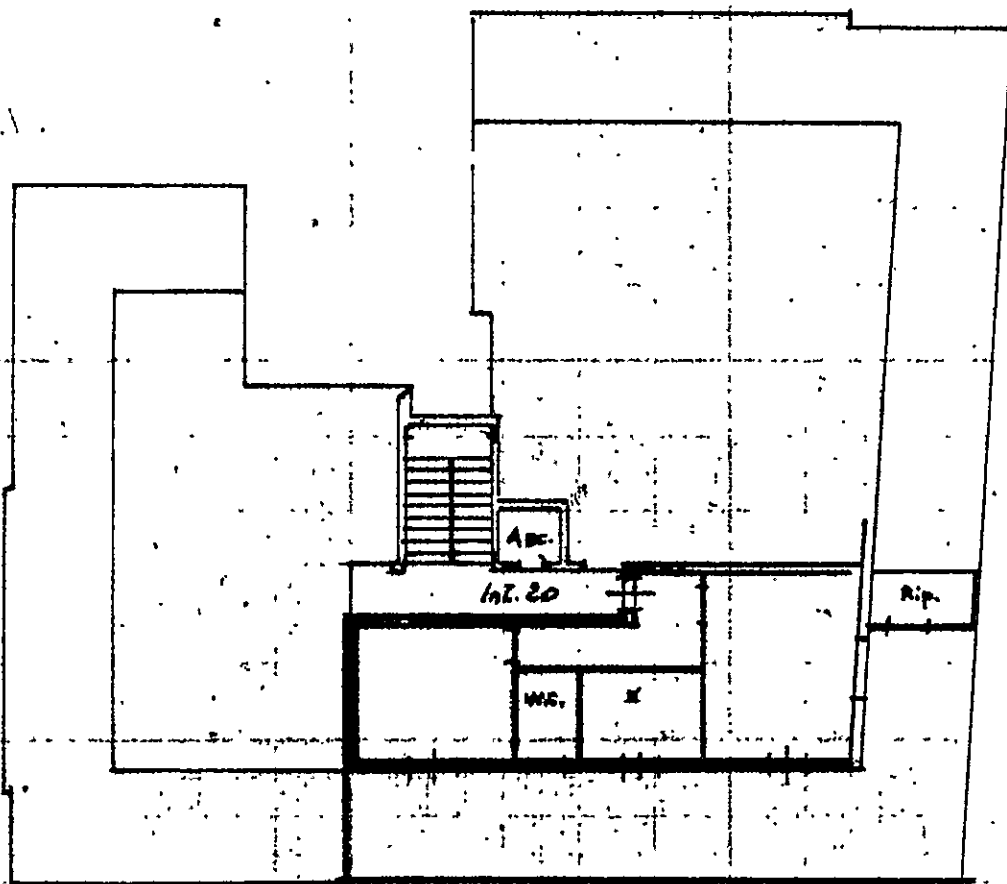

ORIENTAMENTO





COMUNE DI CARRARA

UFFICIO ANAGRAFE

Dichiarazione sostitutiva dell'Atto di Notorietà resa ai sensi dell'art. 4 legge 4-1-1968 n. 15

Il sottoscritto SACCARDI Claudio nato a SCANDICCI
il 6-4-1932 abitante in via DEI MILLE N. 49

località Marina di Carrara dichiara sotto la sua personale responsabilità quanto segue:

che le opere abusive Realizzate presso
l'appartamento posto in Marina di Carrara via
Bassagranole n. 54 piano attico lato Mare
Sareana e consistenti nella realizzazione di
uno stanzino ad uso Ripostiglio sulla terrazza
a lato mare sono state realizzate nel 1975 -



Carrara, il 19-7-86

In carta libera per uso

IN FEDE

Sennaro Claudio

COMUNE DI CARRARA

Attesto che la dichiarazione di cui sopra è stata resa e sottoscritta alla mia presenza dal Sig.

SACCARDI Claudio
documento di riconoscimento con d'ufficio N.

del previa ammonizione sulla responsabilità penale cui potrà andare incontro
in caso di dichiarazione mendace.

Carrara, il 19 LUG. 1986



L'UFFICIALE D'ANAGRAFE
DELL'EGATO
(Gino Amadei)

1689

6891

RACCOMANDATA


DICHIANTE COGNOME E NOME
SACCARDI CLAUDIO

VIA DEI MILLE 49. N. CIVICO

DOMICILIO FISCALE VIA/PIAZZA

54036 MARINA DI CARRARA [MS] PROV.

C.A.P. COMUNE

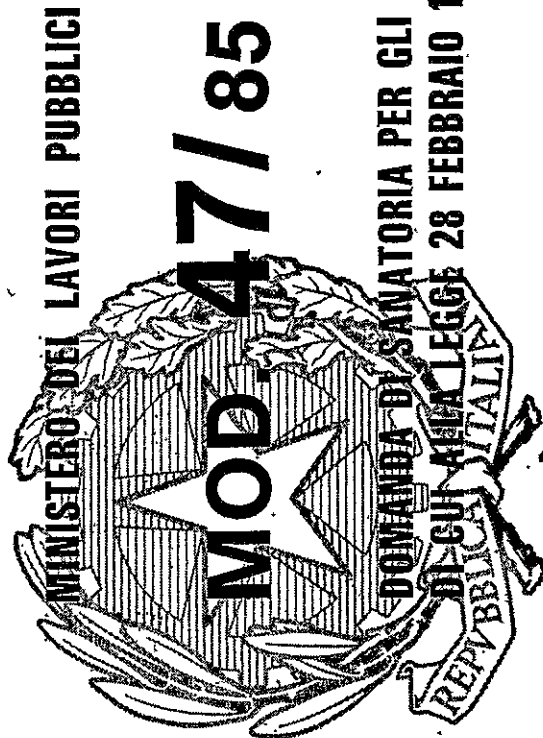

AL SIGNOR SINDACO
DEL COMUNE


DI



NUOVO CATASTO EDILIZIO URBANO

(R. DECRETO-LEGGE 19 APRILE 1949, N. 651)

Planimetria dell'immobile situato nel Comune di CARRARA Via BASSAGRANDE n° 54
Ditta SACCARDI CLAUDIO h.d. Scandicci (FI) il 6-4-1982
Allegata alla dichiarazione presentata all'Ufficio Tecnico Erariale di MASSA-CARRARA

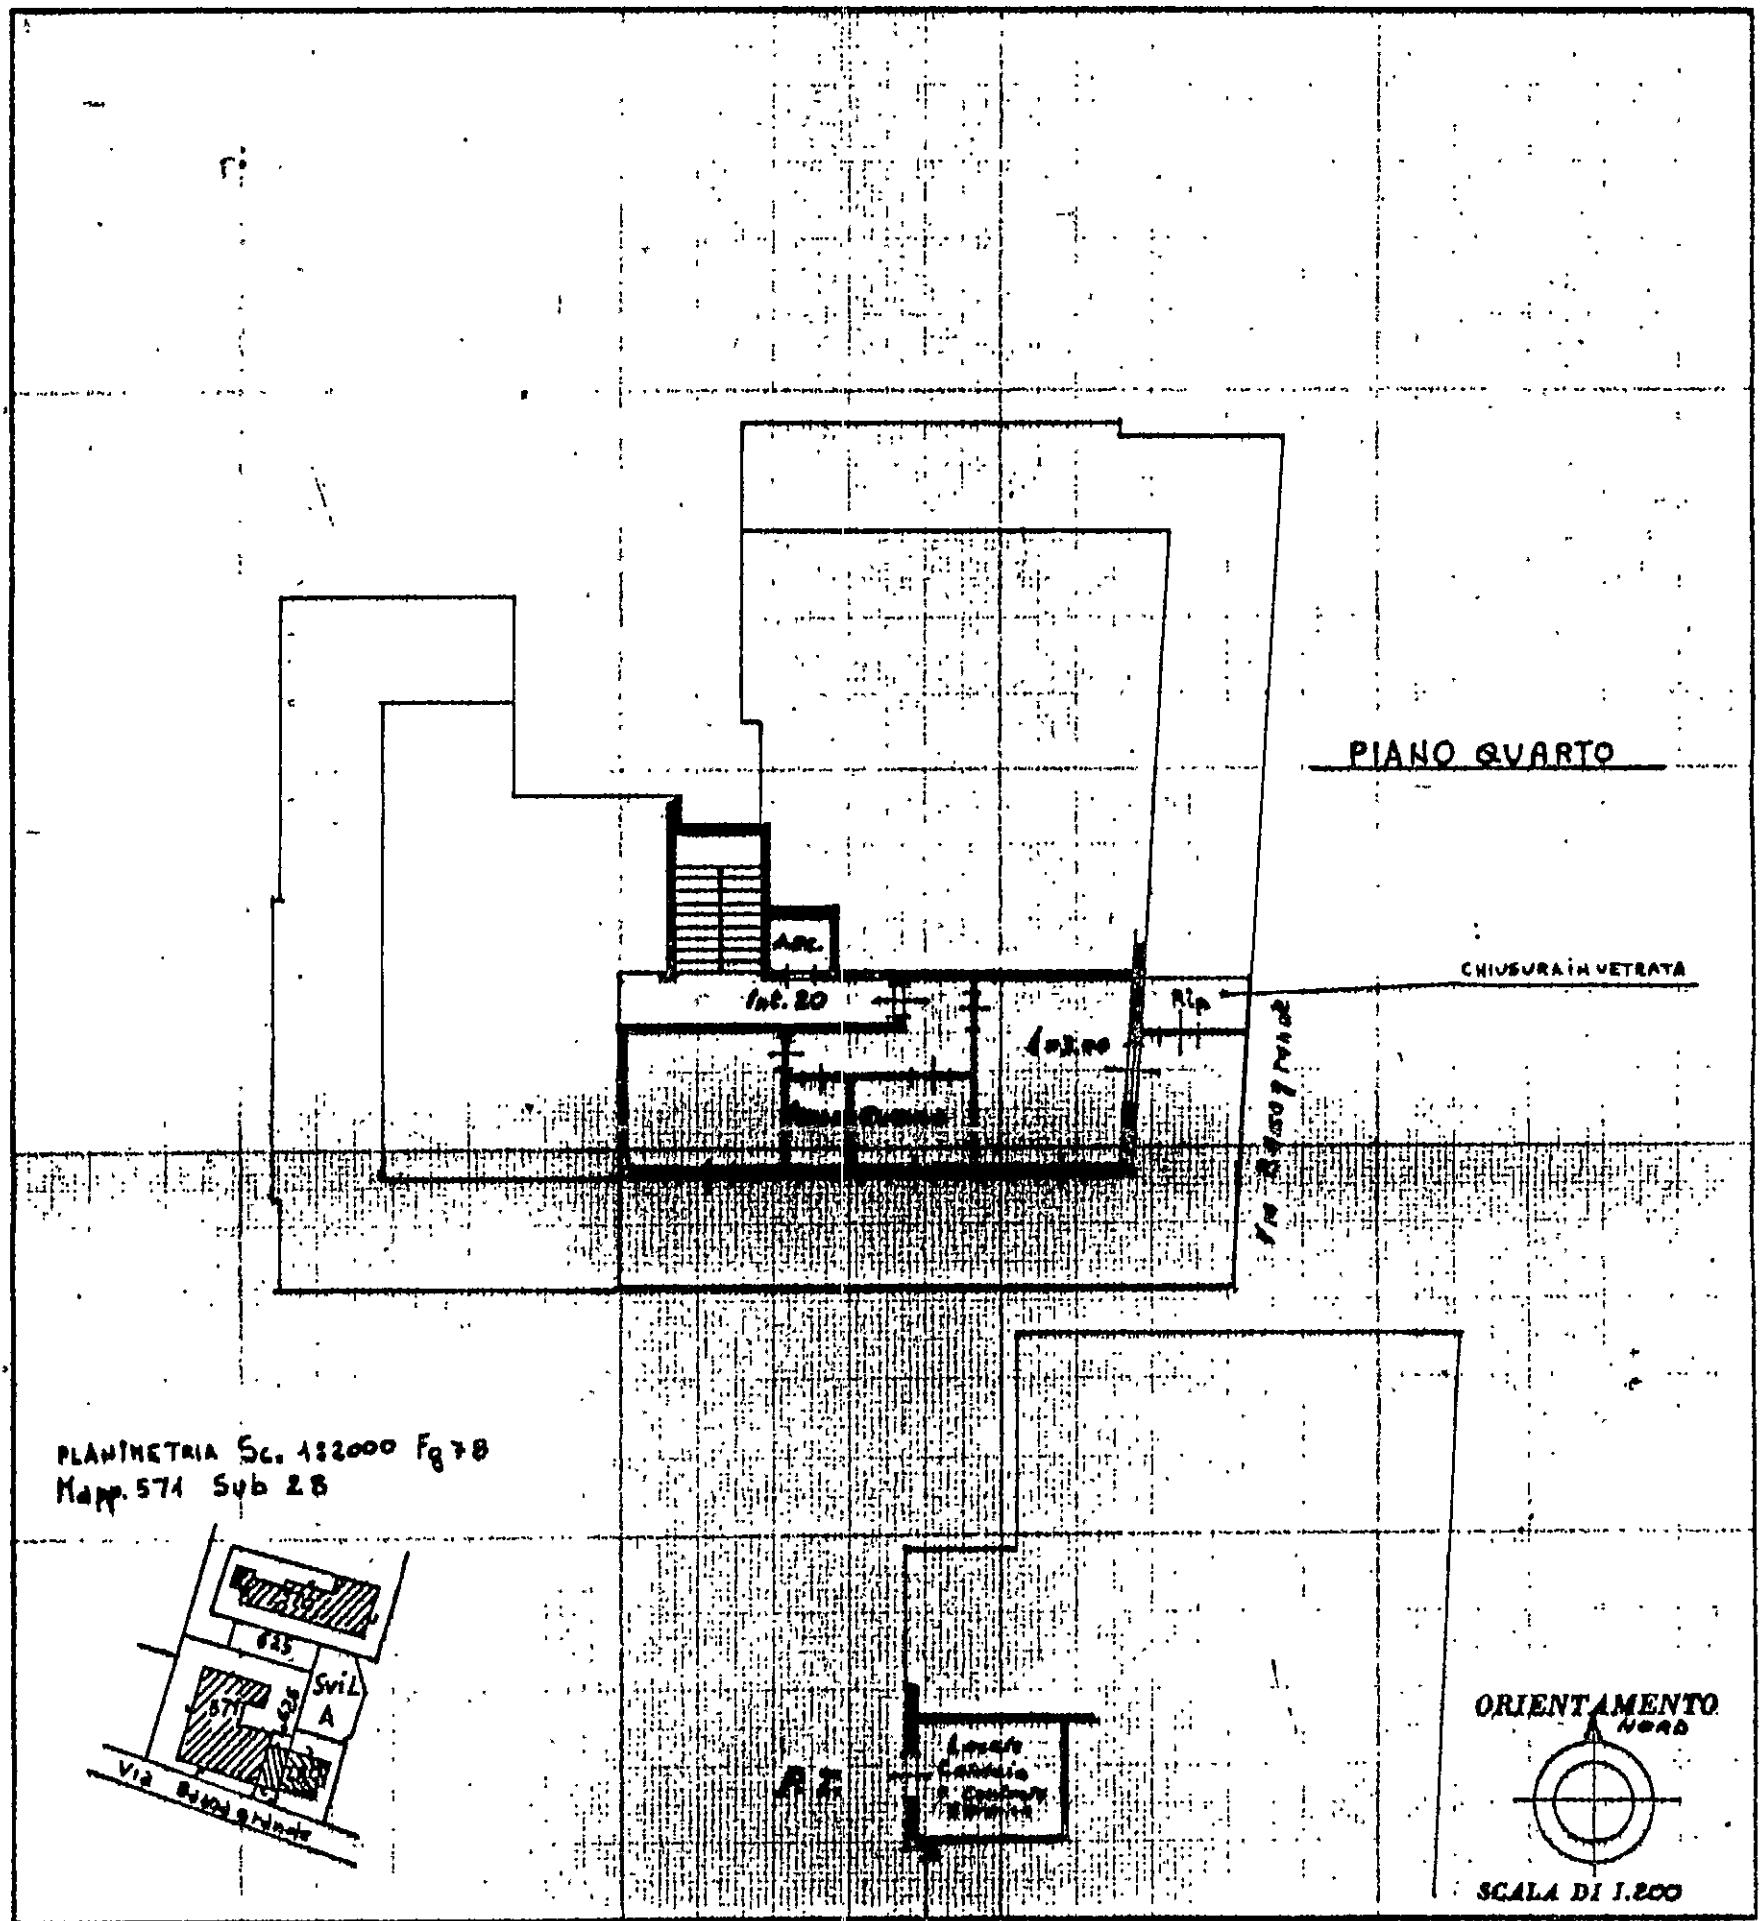

SPAZIO RISERVATO PER LE ANNOTAZIONI D'UFFICIO	
DATA	
PROT. N°	

Compilato dal	<u>IVANO SACCARDI</u>
Iscritto all'Albo dei	<u>Geometri</u>
della Provincia	<u>MASSA-CARRARA</u>
DATA	<u>08/08/1986</u>
Firma:	<u>[Signature]</u>

-DIREZIONE GENERALE DEL CATASTO E DEI SERVIZI TECNICI ERARIALI

NUOVO CATASTO EDILIZIO URBANO

DENUNCIA DI VARIAZIONE N./19 86

presentata a norma della legge 11 agosto 1939, n. 1249, modificata con D. L. 8 aprile 1948, n. 514.

Comune di CARRARA Provincia di MS

Il sottoscritto SACCARDI CLAUDIO

nella qualità di proprietario

residente in M. OL. CARRARA

via Ole Mill n° 49

piazza

chiede che per la o le unità immobiliari urbane specificate al quadro A nel retro del modello siano apportate nei relativi atti del N.C.E.U. le mutazioni derivanti dalle variazioni sotto indicate (sottolineare il caso o i casi che interessano).

10 variazione della destinazione (da a)

2a variazione nello stato e nella consistenza per:

a) demolizione - b) ampliamento - c) fusione - d) sopraelevazione - e) frazionamento (*) - f) altre

causa: chiusura vetrioli e piccole macchie interne

3^o variazione del reddito

4° altri motivi:

Documenti allegati:

4) n. planimetrie relative alle unità immobiliari urbane derivate dalle variazioni nello stato e nelle consistenze;

B) altri documenti:

DITTA CATASTALE SACCA DI COTONE DI CONOLCA (F)

Date 08/08/1986

L. RICHIEDENTE

Carlo Jacov. 2

(*) Senza trasferimento di proprietà perchè in tal caso occorre presentare la domanda di voltura.

(2605690) Rome, 1972. Int. Pollag. Stato: 8, (c. 450.000)

ENTAMENTO

SCALA DI 1:200

SPAZIO RISERVATO PER LE ANNOTAZIONI D'UFFICIO

DATA

PROT. N°

Compilate dal G. G. G.

IVANOV

Examine all the Cases

Isola Provincia di MASSA-CARRARA

DATA _____ **08 JAN 64**




NUOVO CATASTO EDILIZIO URBANO

(R. DECRETO-LEGGE 13 APRILE 1930, N. 643)


Planimetria dell'immobile situato nel Comune di CARRARA Via BASSAGRANDE n° 54

Ditta SACCARDI CLAUDIO h.a. Scandicci (Fi) il 6-4-1932

Allegata alla dichiarazione presentata all'Ufficio Tecnico Erariale di MASSA-CARRARA

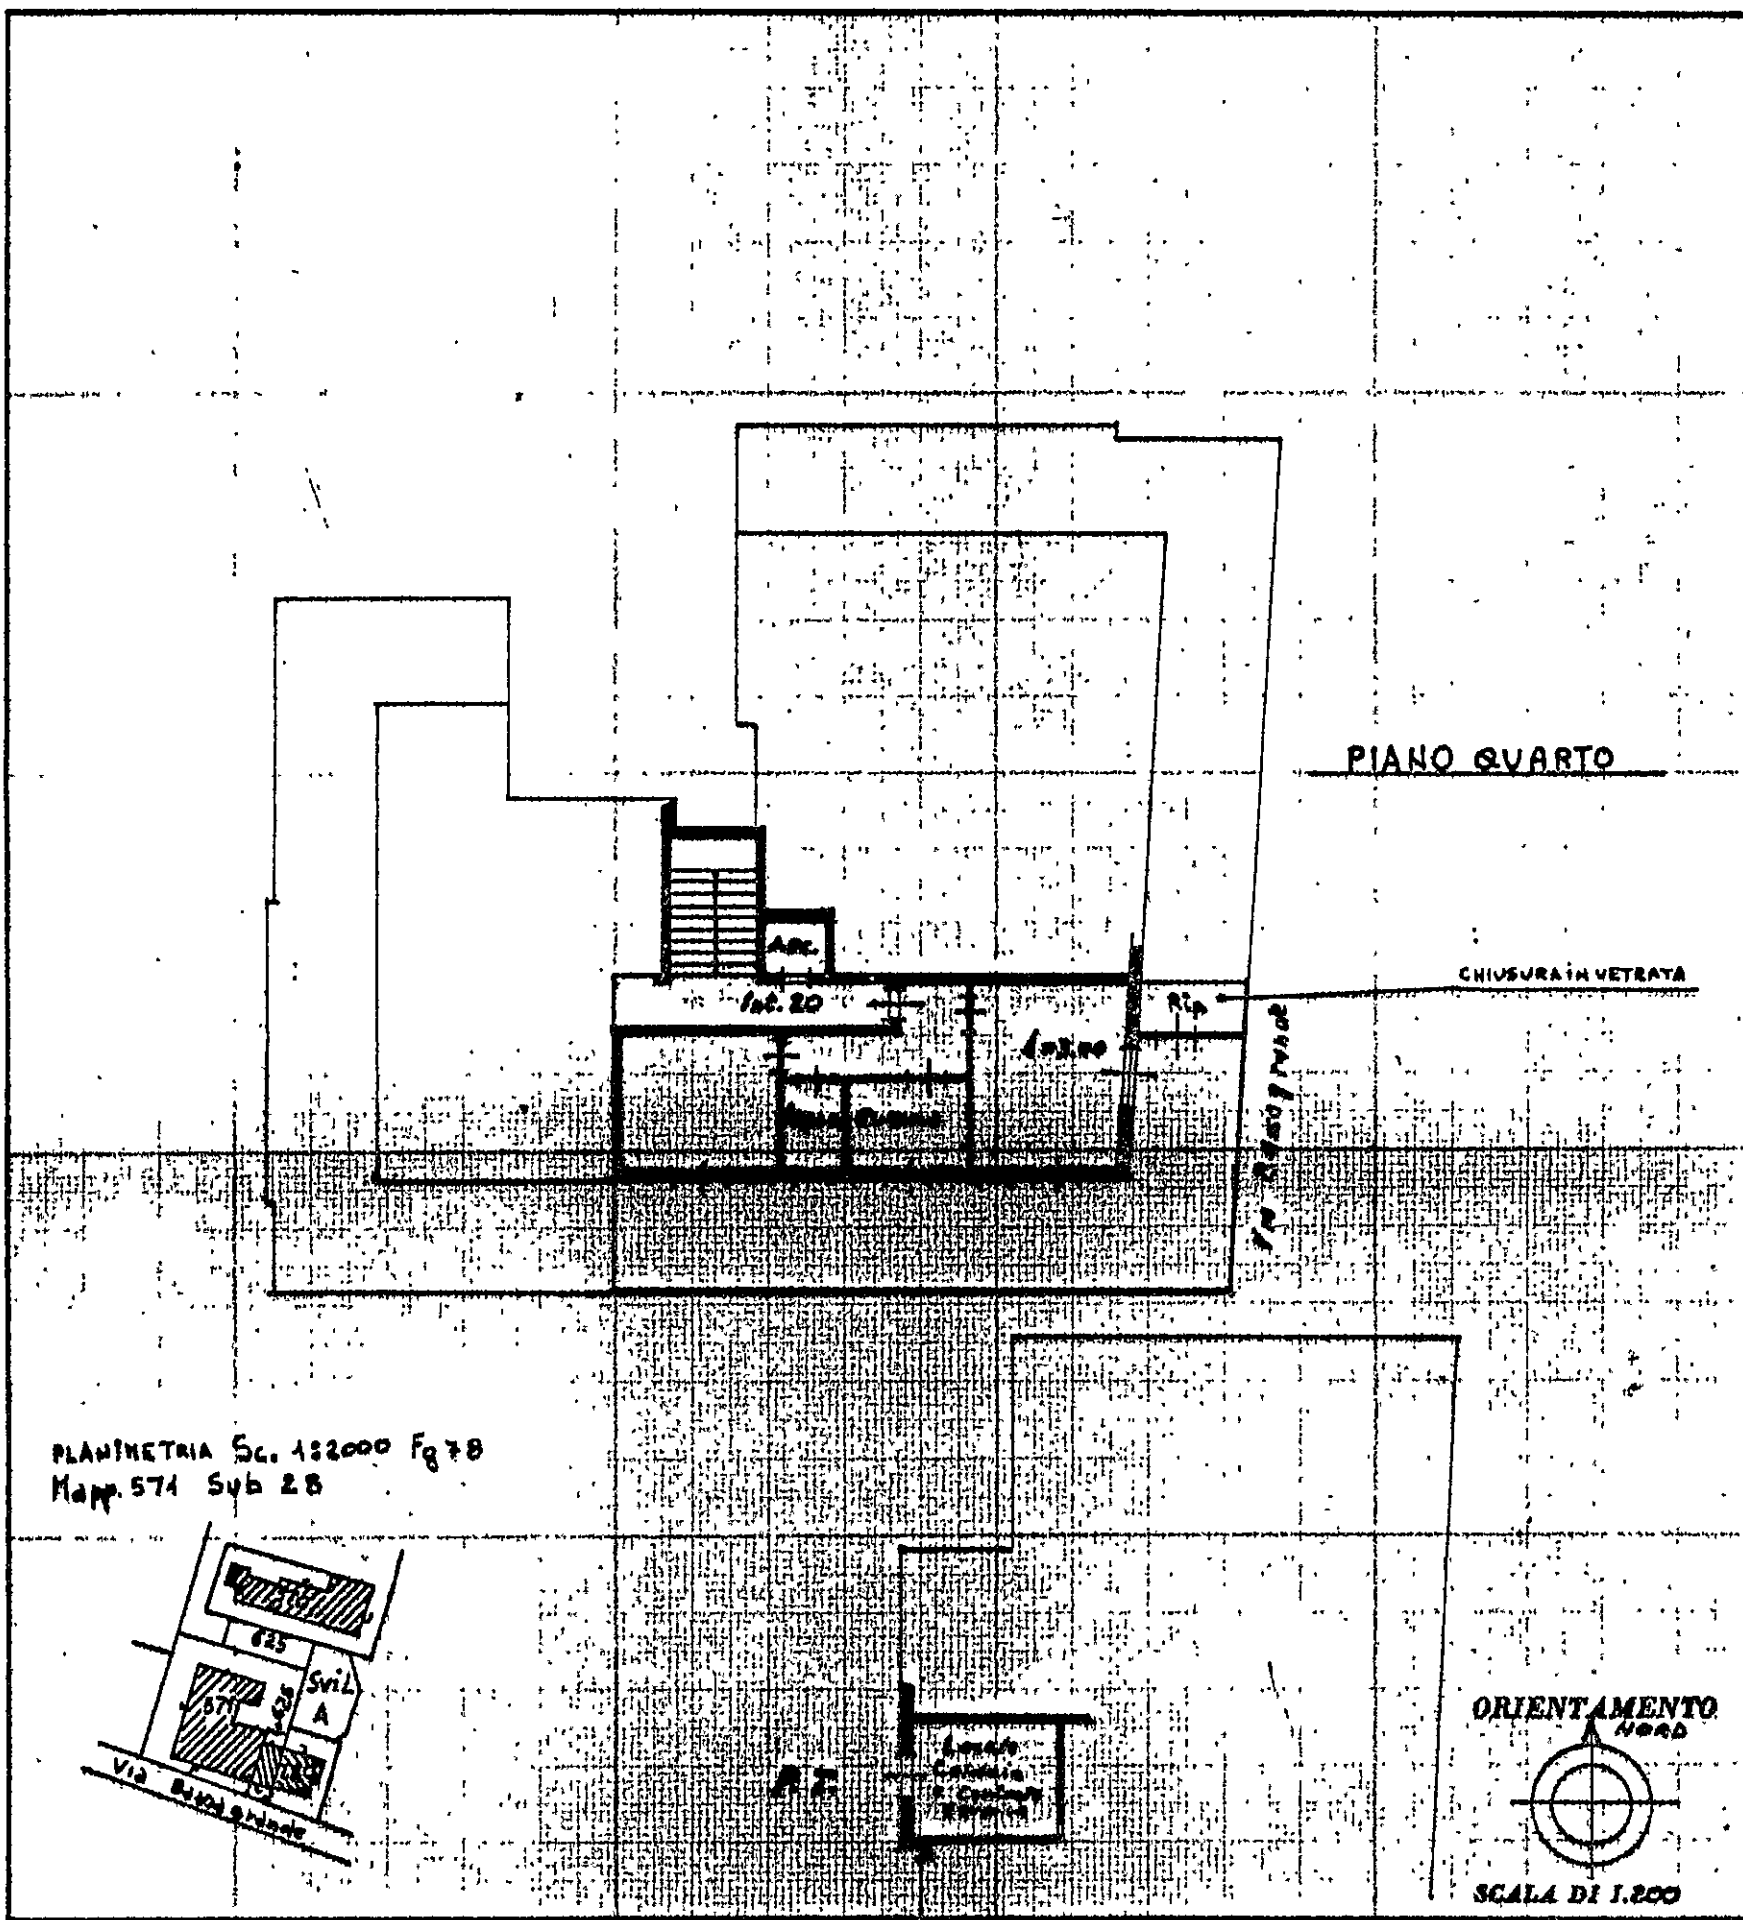

PLANIMETRIA Sc. 1:2000 Fg 78
Map. 574 Sub 28

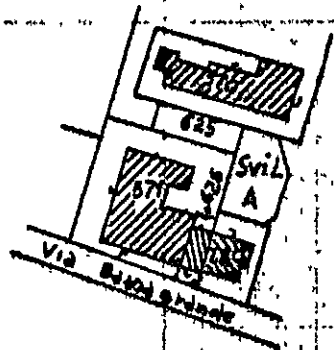

ORIENTAMENTO
Nord

SCALA DI 1:200

SPAZIO RISERVATO PER LE ANNOTAZIONI D'UFFICIO

DATA

PROT. N°

Compilata dal Geometra
IVANO SACCARDI

Iscritto al Registro
della Provincia di MASSA-CARRARA

DATA 06/08/1936

Firma: