


COMUNE DI CARRARA
01 MAR. 2001
Prot. n. 8519

Cal. 193
Clas. 1

AL Sig. SINDACO del COMUNE di

- CARRARA -

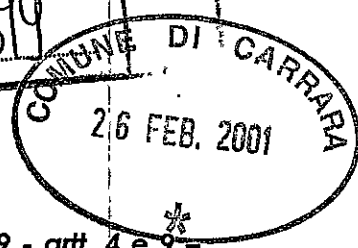

Oggetto : **ATTESTAZIONE DI CONFORMITA' - Legge Regionale n° 52/99 - artt. 4 e 9 -**
"OPERE di MANUTENZIONE STRAORDINARIA"

Richiedente: Sig. **SERGIO MENCONI** Prot. n. 1502 del 2-3-01

ASSEGNATA ALL'U.O.C.
CONTROLLO DEL TERRITORIO

Il Dirigente

Il sottoscritto **SERGIO MENCONI**, nato a Carrara il 21.10.1945 (C.F. MNC SRG 45R21 B832Q), residente in Carrara, Via Monzone n.3 bis, in qualità di proprietario di Immobile sito in Avenza, Via A. Menconi n.17, censito ai mappali **218-310-311** del F. 93 del C.R. del Comune di Carrara, avendo necessità di intervenire sulla stessa con opere conformi a quelle definite dall'art. 4 della Legge citata, ricorrendone altresì i presupposti formali così come definiti nell'ambito della normativa (**OPERE di MANUTENZIONE STRAORDINARIA**)

comunica

che l'**attività edilizia inizierà decorsi i termini prescritti da norma di legge** e che provvederà, prima dell'inizio dei lavori, ad espletare tutte le incombenze necessitanti, atteso che il manufatto ricade in zona classificata sismica dalla normativa vigente e alcune opere sono strutturali

allega

alla presente, quale parte integrante, relazione tecnica a firma del Geom. **Giampiero Tonini** e allegati compiegati.

precisa

che i lavori verranno effettuati in economia diretta sotto la direzione tecnica del Geom. **Giampiero Tonini**.

Il richiedente

Sergio Menconi

Carrara, lì 22.02.2001.

Responsabile del procedimento

è nominato **ARCH. FUSANI**

IL DIRIGENTE

108

- RELAZIONE TECNICA -

Oggetto : **ATTESTAZIONE DI CONFORMITA' - Legge Regionale n° 52/99 - artt. 4 e 9 - "OPERE di MANUTENZIONE STRAORDINARIA"**

Richiedente: Sig. **SERGIO MENCONI**

- L'intervento edilizio oggetto della presente consiste nella completa demolizione e ricostruzione del manto di copertura, con sostituzione delle attuali onduline trasparenti con pannelli di acciaio preverniciato tipo TEGOPAN e di parti strutturali attualmente versanti in stato di degrado.

- Ciò comporterà il rinforzo delle colonne attuali e delle travature di dimensioni insufficienti e in precario stato di conservazione.

- L'intervento interessa la tettoia di uno spazio per ricovero auto e un fabbricato adiacente adibito a magazzino composto di un unico piano terra, e sito all'interno della proprietà censita al C.R. del Comune di Carrara al mappale n° **218-310-311** del foglio n° **93**


- La ristrutturazione del tetto, già rappresentato da una falda inclinata a "capanna" presuppone, come detto, opere di consolidamento e rifacimento della struttura esistente e di applicazione di manufatti coibenti.

- Le opere previste, in sintonia con norme regolamentari di cui alla L. **52/99** ed a quelle dalla stessa richiamate, non contrastano con strumenti urbanistici adottati o approvati, né col R.E.C., non recano pregiudizio alla statica dell'immobile e, specificatamente, consistono in :

- *Rifacimento della copertura con sostituzione di manto, consolidamento strutturale, posizionamento di pannellature autoportanti e coibenti.*
- *Rinforzo delle strutture per adeguamento sismico*
- *Opere complementari.*

- I lavori verranno effettuati nel rispetto di norme di sicurezza ed igienico-sanitarie, giusta denuncia di inizio d'attività resa ai sensi dell'art. 4 e seguenti della L. 14.10.99 n° 52, di cui la presente costituisce parte integrante e sostanziale, assieme a documentazione grafica e stralcio catastale e aerofotogrammetrico.

Il tecnico
Geom. Franco Nardini

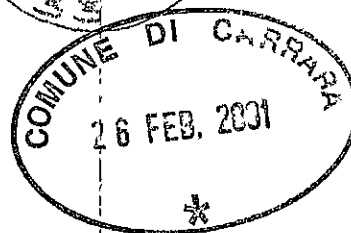

Carrara, lì **22.02.2001**

DICHIARAZIONE SOSTITUTIVA DELL' ATTO DI NOTORIETA'

L. 4 Gennaio 1968 n° 15


D.P.R. 20 Ottobre 1998 n° 403

Il sottoscritto **SERGIO MENCONI** nato a Carrara il 21.10.1945
(C.F. MNC SRG 45R21 B832Q) e residente in Carrara (Avenza), via
Monzone n.3 (C.F. MNC SRG 45R21 B832Q)

essendo a conoscenza delle sanzioni penali richiamate dall'art. 26 della
L. 4.1.1968 n° 15 in caso di falsità in atti e dichiarazioni mendaci

D I C H I A R A

ai fini della titolarità di cui all'art. 4 della L. 28.1.1977 n°10, di essere
proprietario degli immobili descritti in Catasto con i mappali 218-310-311
del Foglio 93 del Comune di Carrara

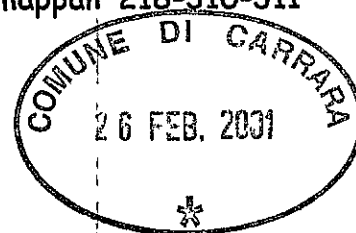

Il dichiarante

SERGIO MENCONI

A handwritten signature in dark ink, written over the printed name "SERGIO MENCONI". The signature is cursive and appears to read "Sergio Menconi".

Carrara, lì 22.02.2001



CASSA DI RISPARMIO DI CARRARA S.P.A.

SERVIZIO TESORERIA ENTI

FL.	ENTE	ESERCIZIO
1	1010	2001

QUIETANZA DI RISCOSSIONE
FATTI SALVI I DIRITTI DELL'ENTE
T01 SR TIPO CONT. O DESTINAZIONE F

N.
871

RIFERIMENTI 1 17 19

N. OPERAZIONE	DATA OPERAZ.	N. ORDINATIVO	A.C.	E/U	CAPITOLO	ART.
14807	26/02/01	708 PR				

VERSANTE MENCONI SERGIO
A FAVORE DI COMUNE CARRARA


CAUSALE VERS X D.I.A.

IMPORTO

50.000

DICONSI Lire CINQUANTAMILA

ESENTE

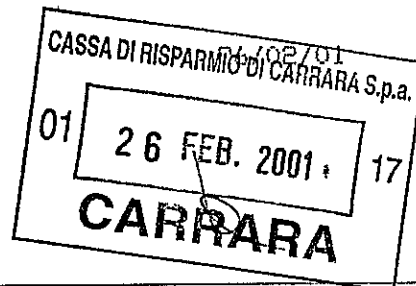

0


50.000

L'OPERATORE



AVVISO ALL' ENTE PER OPERAZIONE DA REGOLARIZZARE CON MAND. O REV. A COPERTURA

1 - QUIETANZA



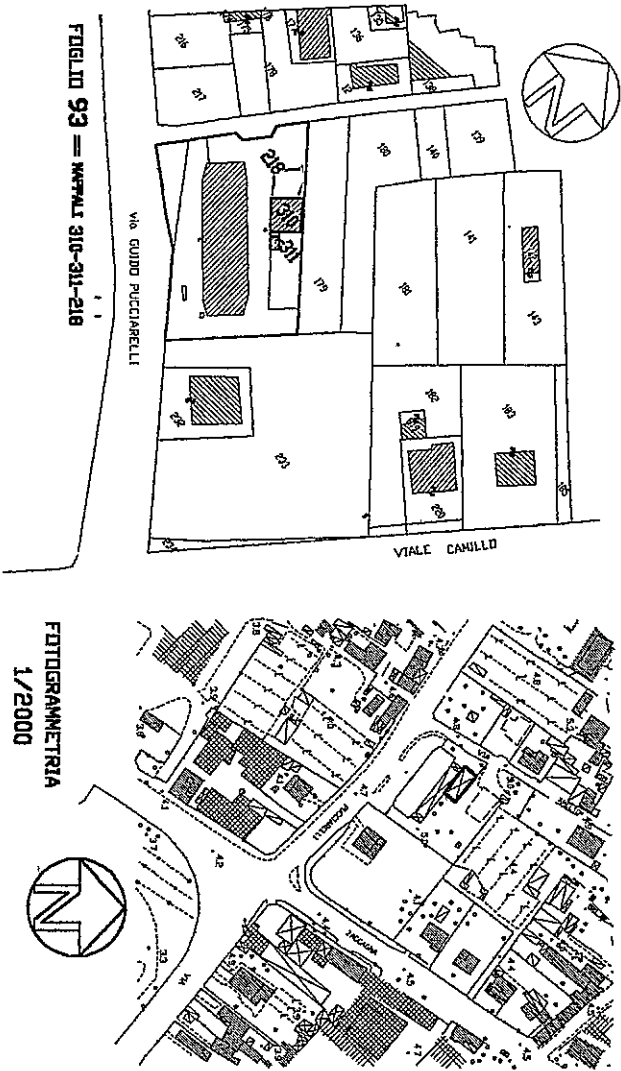


FOTOGRAFIA
1/2000

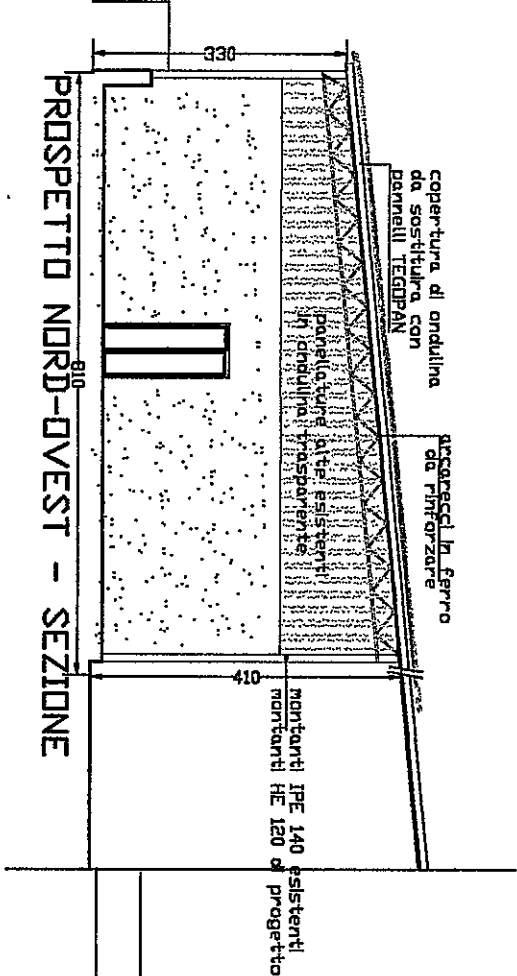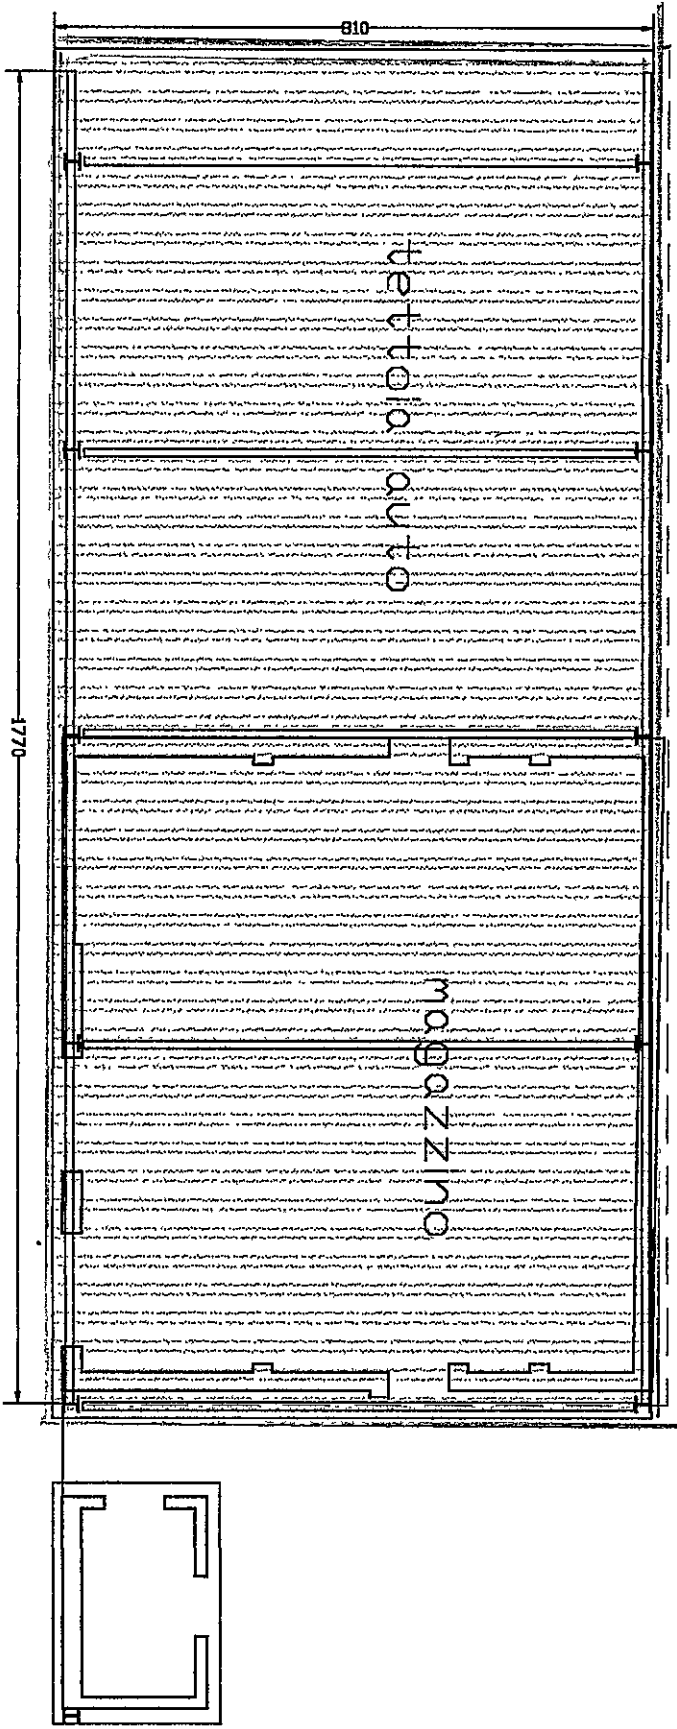


PROSPETTO NORD-OVEST - SEZIONE

VISTA SUD-OVEST

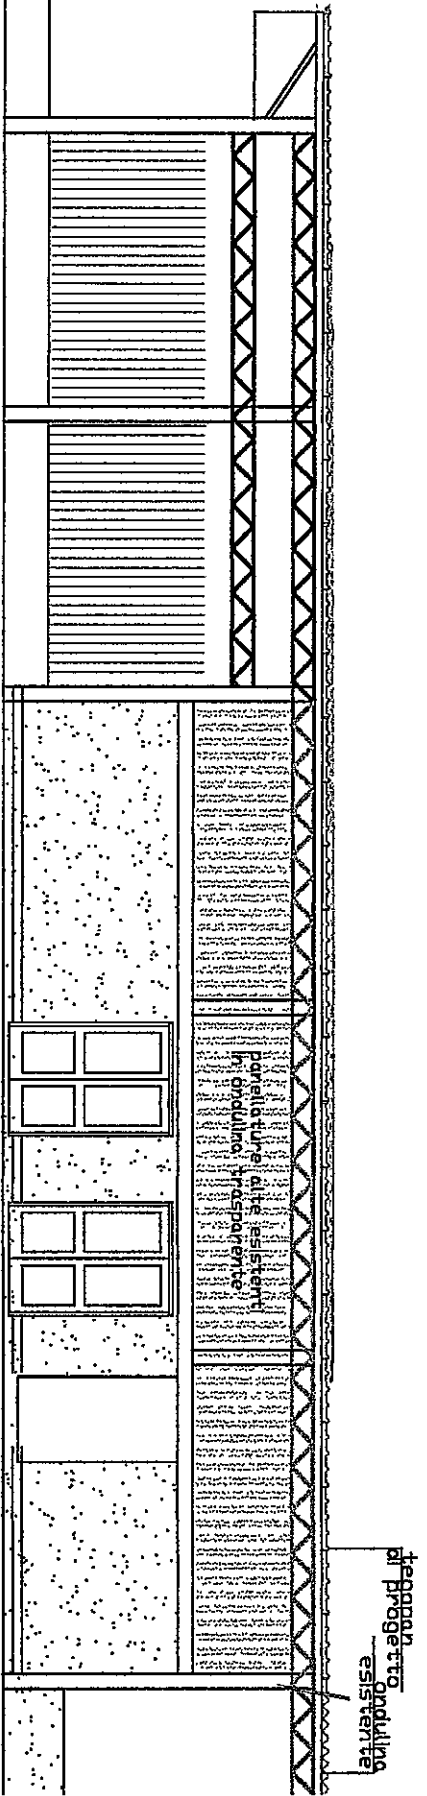

STUDIO TECNICO PROFESSIONALE GEDM, NARDINI F. TONINI & C.			
VIA DEL COMMERCIO n.7 - 54033 CARRARA - T/F. 0585-72344			
PROPRIETARIO	SERGIO MENCIONI		
LAVORO	SOSTITUZIONE DI MANTO DI COPERTURA IN VIA PUCCIARELLI - AVENZA		
TAVOLA	PIANTE e PROSPETTI		
DATA	SCALA	№ D'ORDINE	RIFERIMENTO
20.02.2001	1/100-1/500 1/2000		

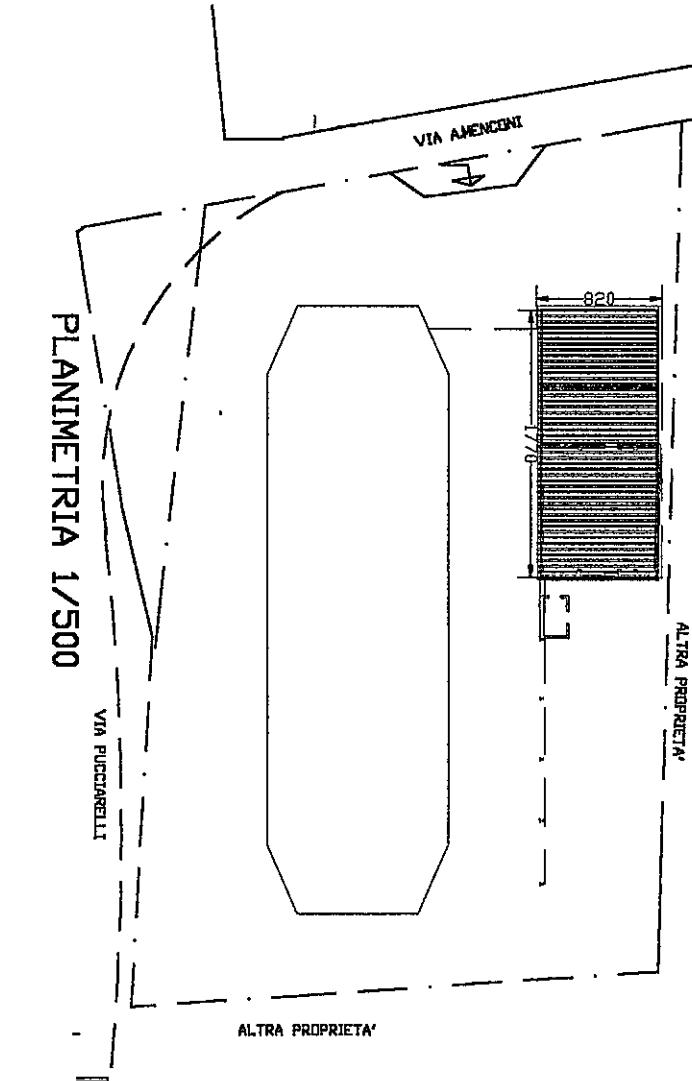

PLANIMETRIA 1/500



STUDIO TECNICO PROFESSIONALE

GEOM. F. NARDINI - GP. TONINI

