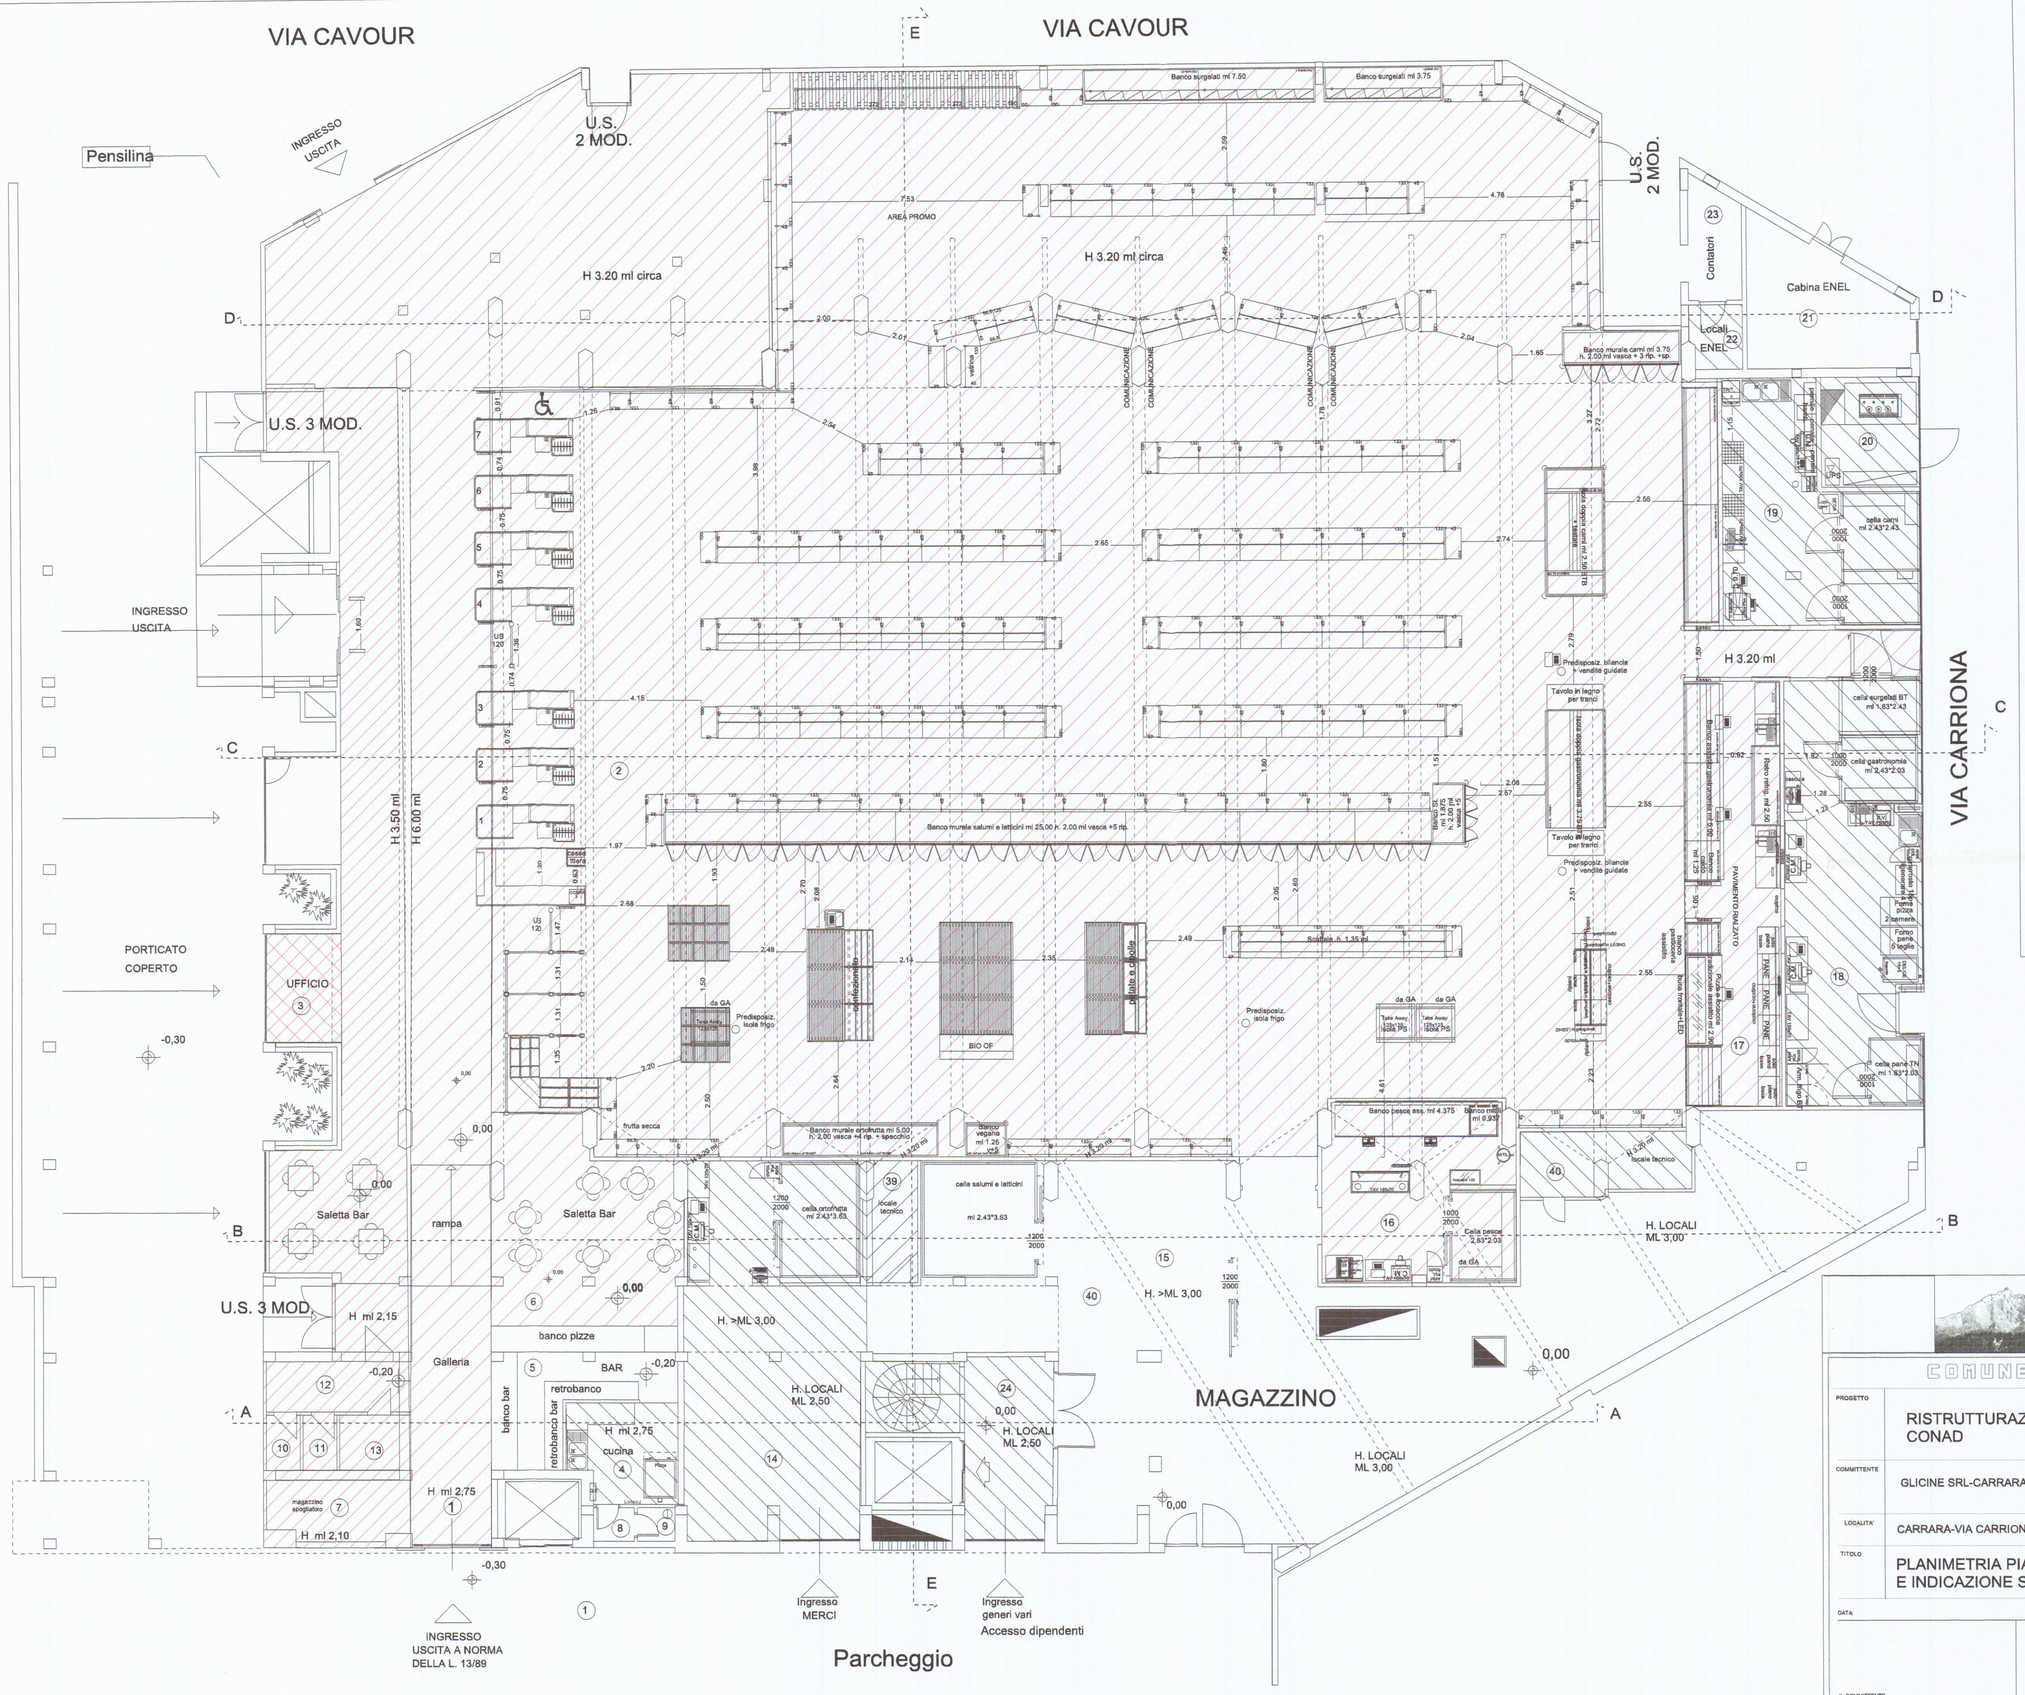

LEGENDA

1*-ingresso-corridoio distribuzione
2*-locale vendita supermercato
3*-locale uso ufficio
4-cucina locale bar
5-bar
6*-saletta bar
7*-saletta bar
8 antiwc bar personale
9-wc bar personale
10-wc clienti uomini
11-wc clienti donne
12-antiwc clienti
13-wc disabili
14-reparto ortofrutta
15-magazzino
16*-pescheria
17*-gastronomia vendita
18-gastronomia preparazione19-reparto carni
20-locale tecnico trasmissione dati
21-cabina ENEL
22-locale tecnico ENEL
23-locale tecnico contatori ENEL
24- locale disimpegno,scala accesso locali spogliatoi
39-locale tecnico
40-locale tecnico

NB Le voci distinte con (*) sono considerate unitarimente ai fini dei rapporti areoilluminanti.

Nell'allegato sono indicati per ogni locale:
-la superficie del pavimento;
-le altezze;
-il volume;
-la superficie illuminante;
-la superficie apribile

I ricambi aria per ogni locale sono previsti come da progetto allegato.

Azienda USL Toscana Nord Ovest
G.O.N.I.P.
Pervenuto il giorno
27 LUG 2017
N° 3000/17 /C

COMUNE DI CARRARA

PROGETTO	RISTRUTTURAZIONE TOTALE PUNTO VENDITA CONAD
COMMITTENTE	GLICINE SRL-CARRARA
LOCALITA'	CARRARA-VIA CARRIONA 15
TITOLO	PLANIMETRIA PIANO TERRA RIFERITA ALLEGATO GONIP E INDICAZIONE SEZIONI
DATA:	SCALA:1:100
IL COMMITTENTE	IL PROGETTISTA
	NR. TAVOLA: 9Av

V.LE RESISTENZA 95/A
54011 aulla-ms)
TEL: 3393760333
liberobardi@gmail.com
LIBERO BARDI architetto