

21 SET. 1984

A


PROGETTO COSTRUZIONE FABBRICATO A PIÙ ALLOGGI IN CARRARA LOC. "STADIO".
 PROP. S.R.L. CO. E. CI.

2 VARIANTE

UFFICIO TECNICO
 GIANNI RULLI AND GEM. UNANI
 CARRARA

APPROVATO
 7 DIC. 1984
 CONTROLLATO
 IL TECNICO

VARIANTE
 Approvato dal Sindaco alle condizioni
 della concessione edilizia n. 533 del 21.4.1981
 CARRARA IL 7 DIC. 1984
 L'INGEGNERE CAPO

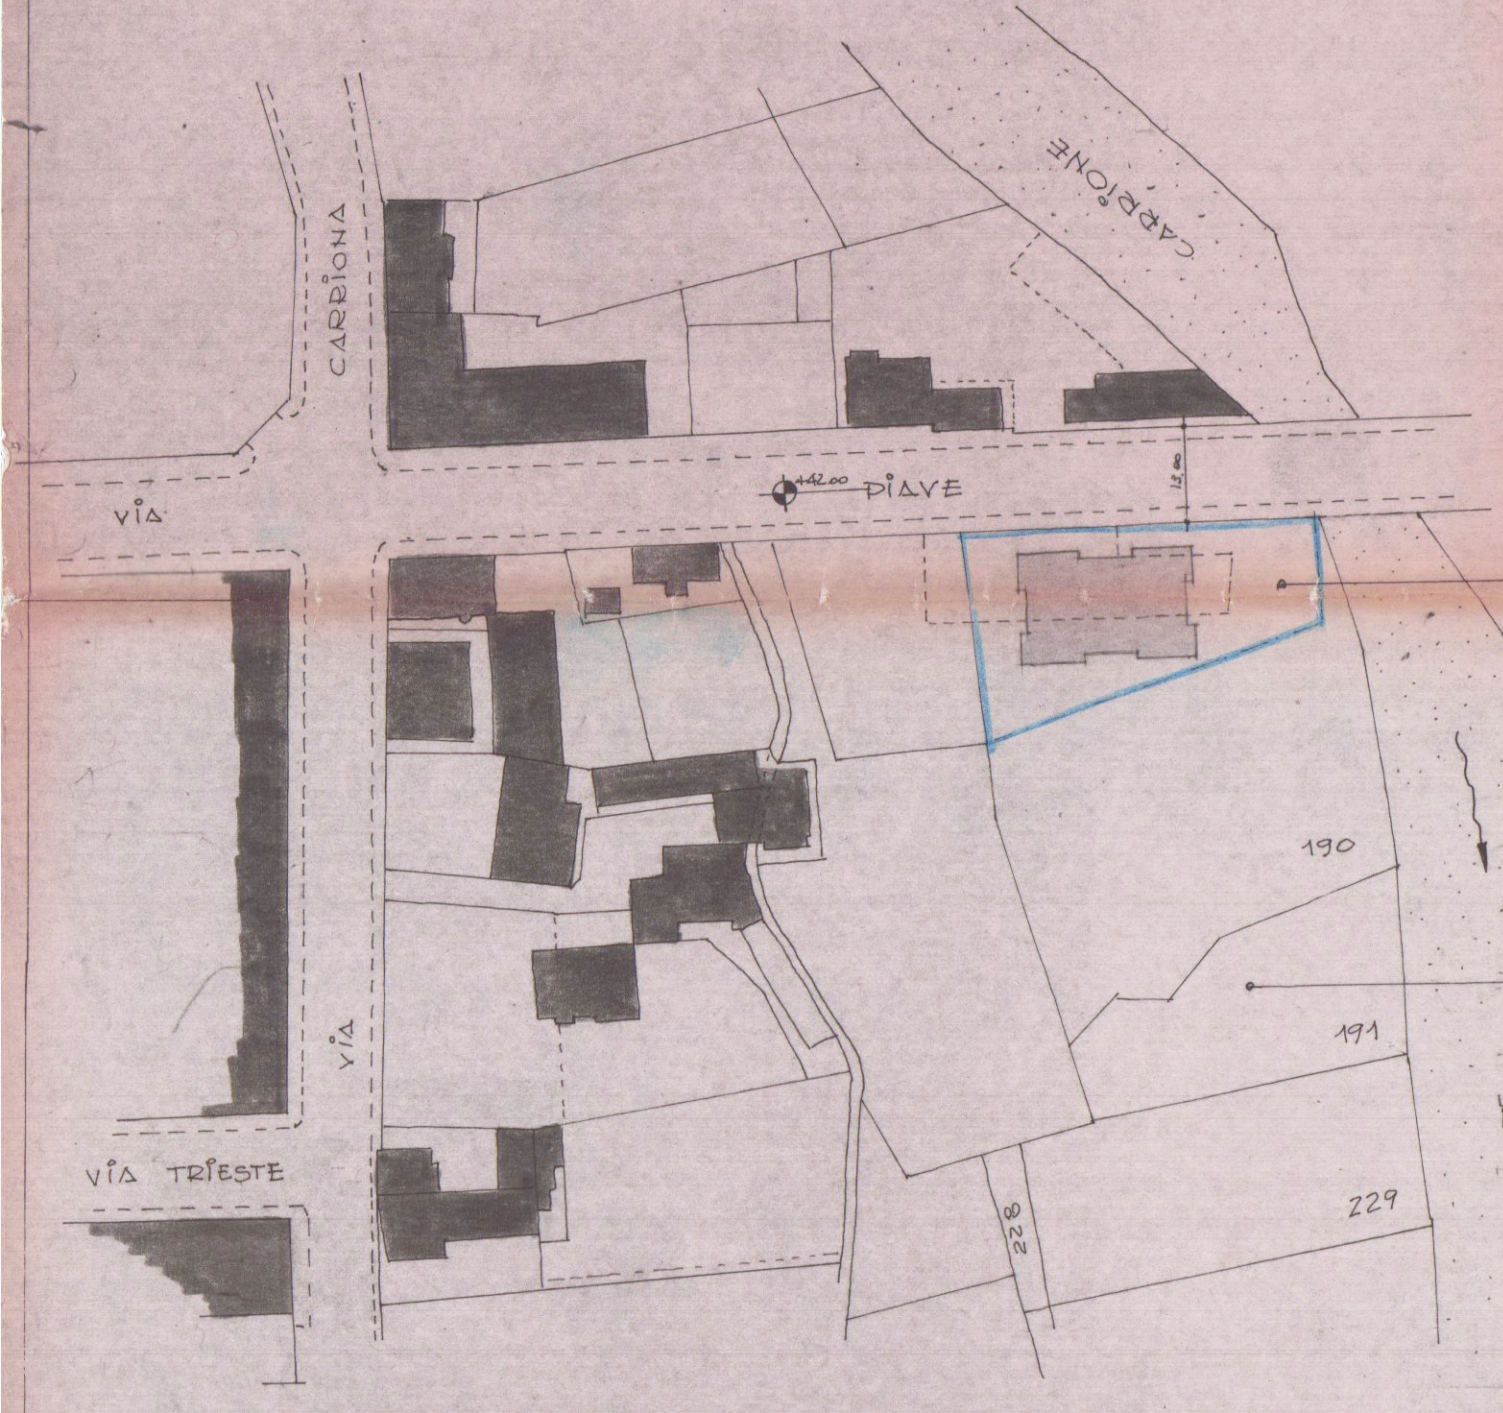

Stralzo Planimetrico Foglio 64 Scala 1:1000

