



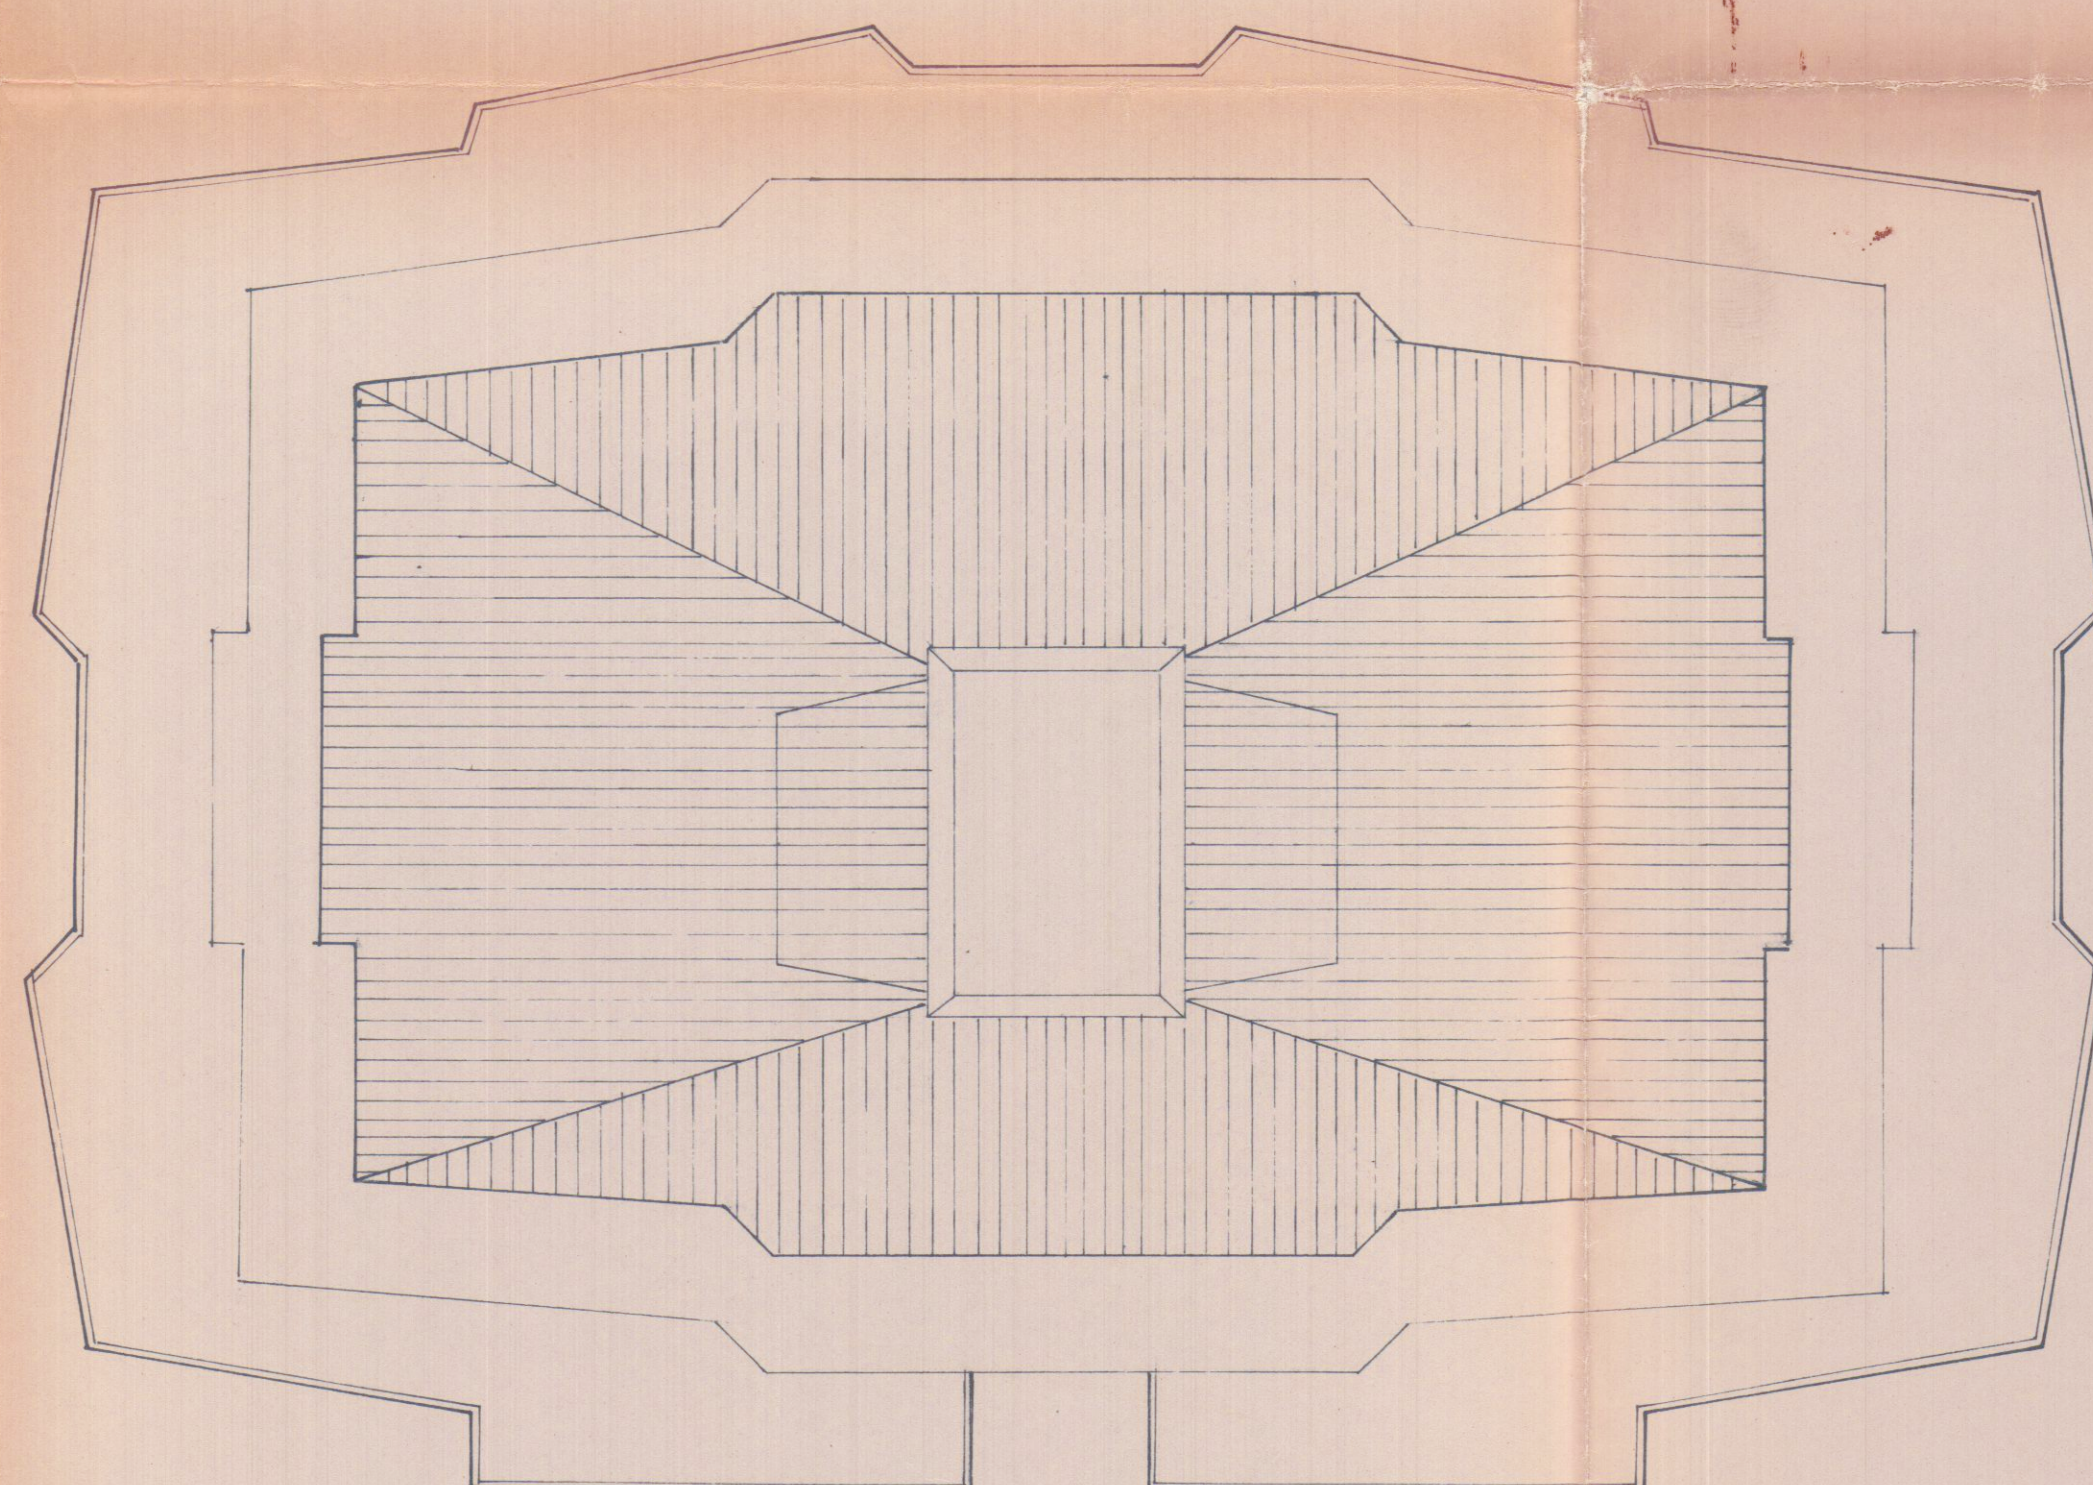

4
2

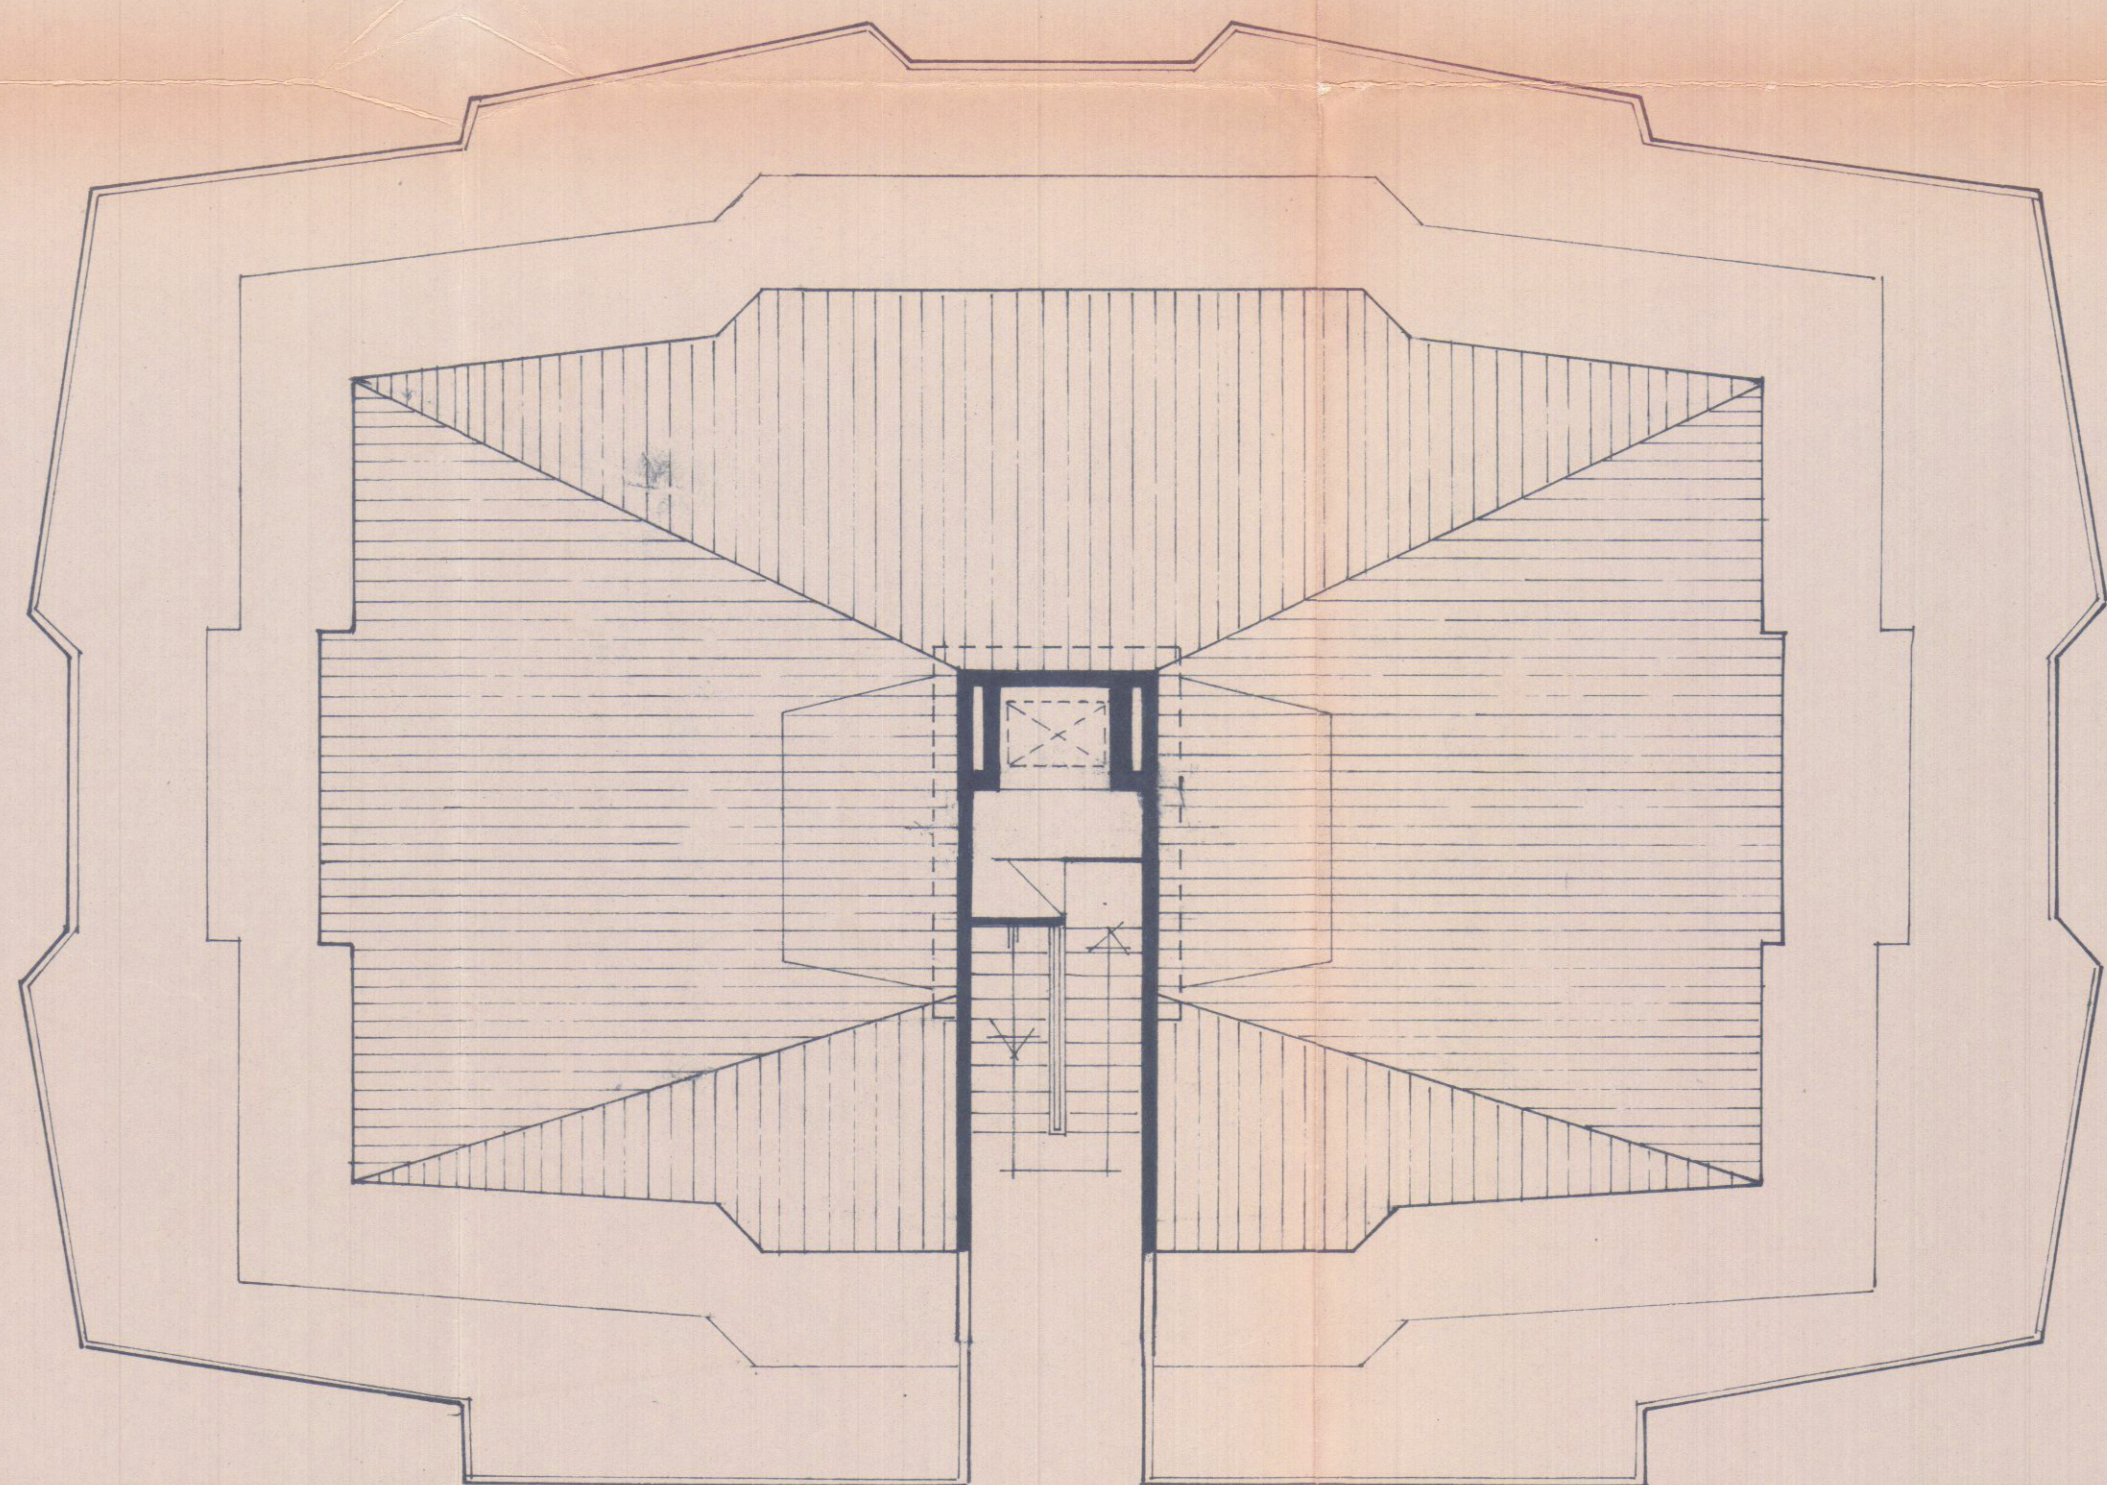

Approvato dal Sindaco alle condizioni
indicate nel permesso di costruire
N° 345 del 27 AGO. 1968

L'ING. CAPO I...
Vanni

APPROVATO
27 NOV. 1968

3 SOLUZIONE

25 NOV. 1968

M. CARRARA	CONDOMINIO	TIPO A	STUDIO ARCHITETTURA Ing. Giancarlo Borza
011 02 bis	PIANTA VOL. TEC.	COPERTURA	Via Venezia, 210, P. Nazario - Tel. 58005 MARINA DI CARRARA
	AGG 27-9-68	1:100 15-5-65 CONTE LOVERA DI MARIA PROPR. BARONE GIUSEPPE DE LAUGIER	<i>if comp</i>