




Geom. MARCO MORELLI
via M. D'AZEGLIO n°8
Tel. 0585-71501
COMITENTE
FIGAIA BRUNO
COMUNE
CARRARA
OGGETTO
PIANTE-PROSPETTI-SEZIONI
PROGETTO
DEMOLIZIONE PARZIALE
e ricostruzione di nuova
COPERTURA in FABBRICATO
USO CIVILE ABITAZIONE
SITO IN VIA NUOVA DI BERGIOLA n°
LOCALITA' "GUARCETA"
DATA
28/03/2002
STATO: ATTUALE

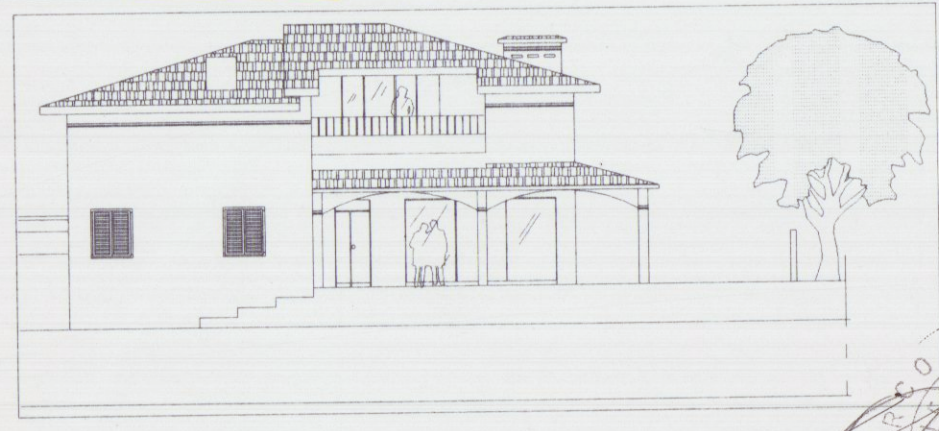

APPROVATO


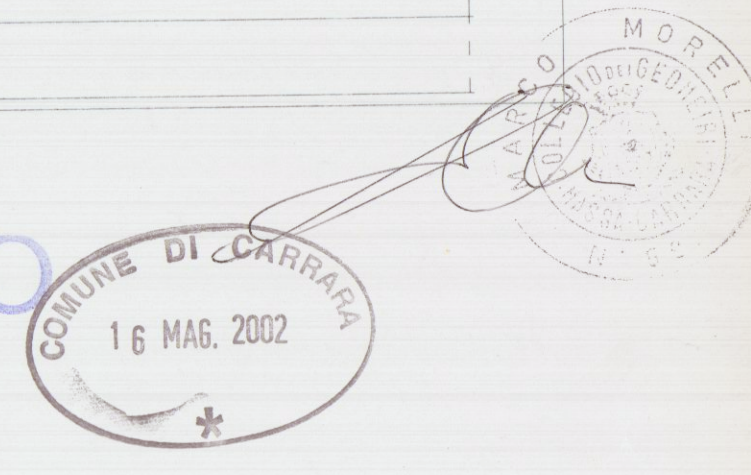


COMUNE DI CARRARA
SETTORE URBANISTICA
Approvato dal Consiglio della Commissione
Urbanistica n° 36 del 28/03/02
elaborato grafico da
dal Nucleo Tecnico del
Ufficio Urbanistica
(Marchi)

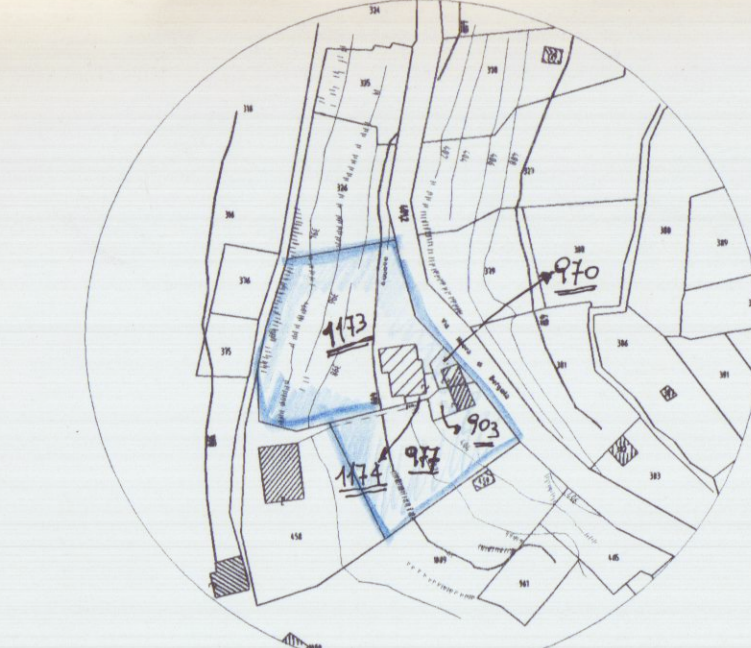


Nord


Catastale con curve di livello
Scala 1:2000
Proprietà: FOGLIO 57
MAPPE 1174/1173/977/983/987

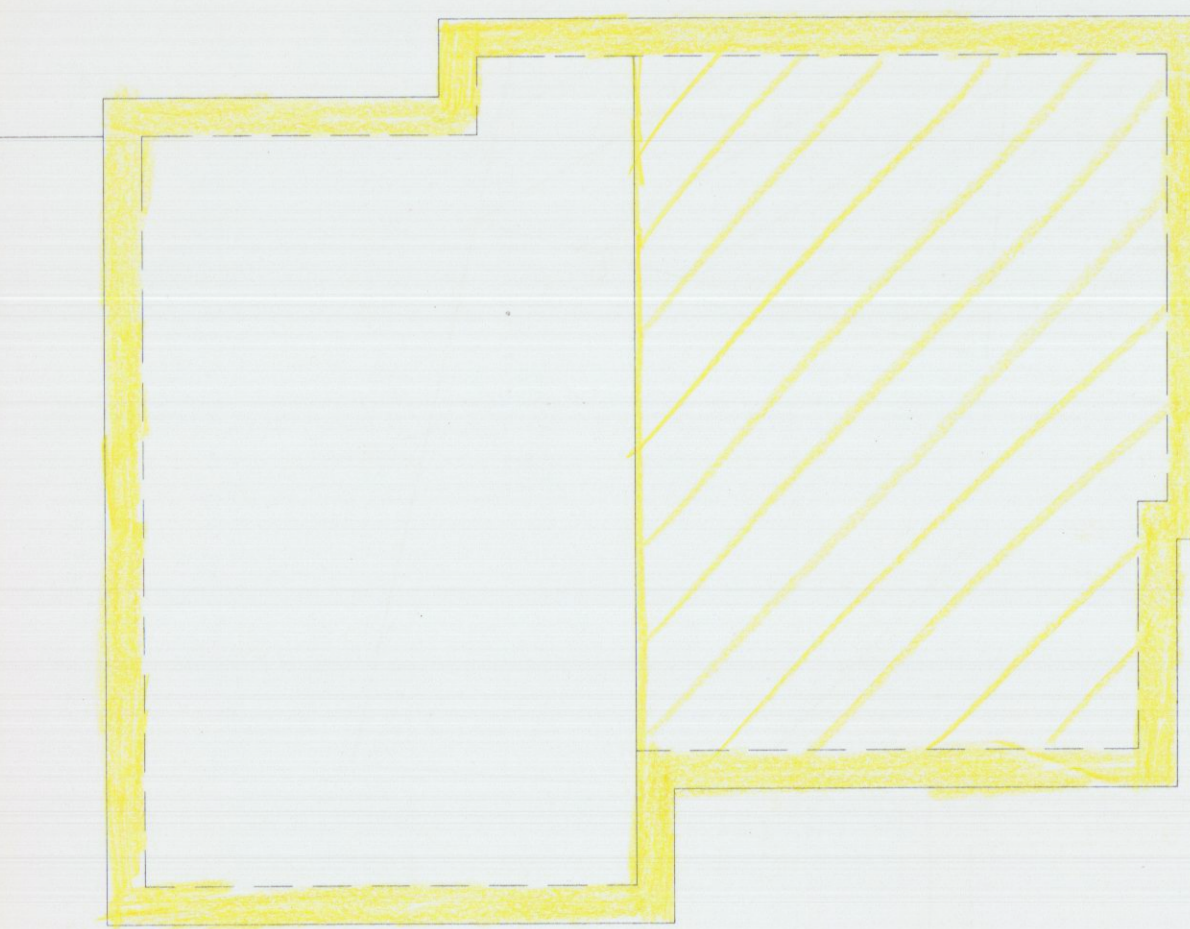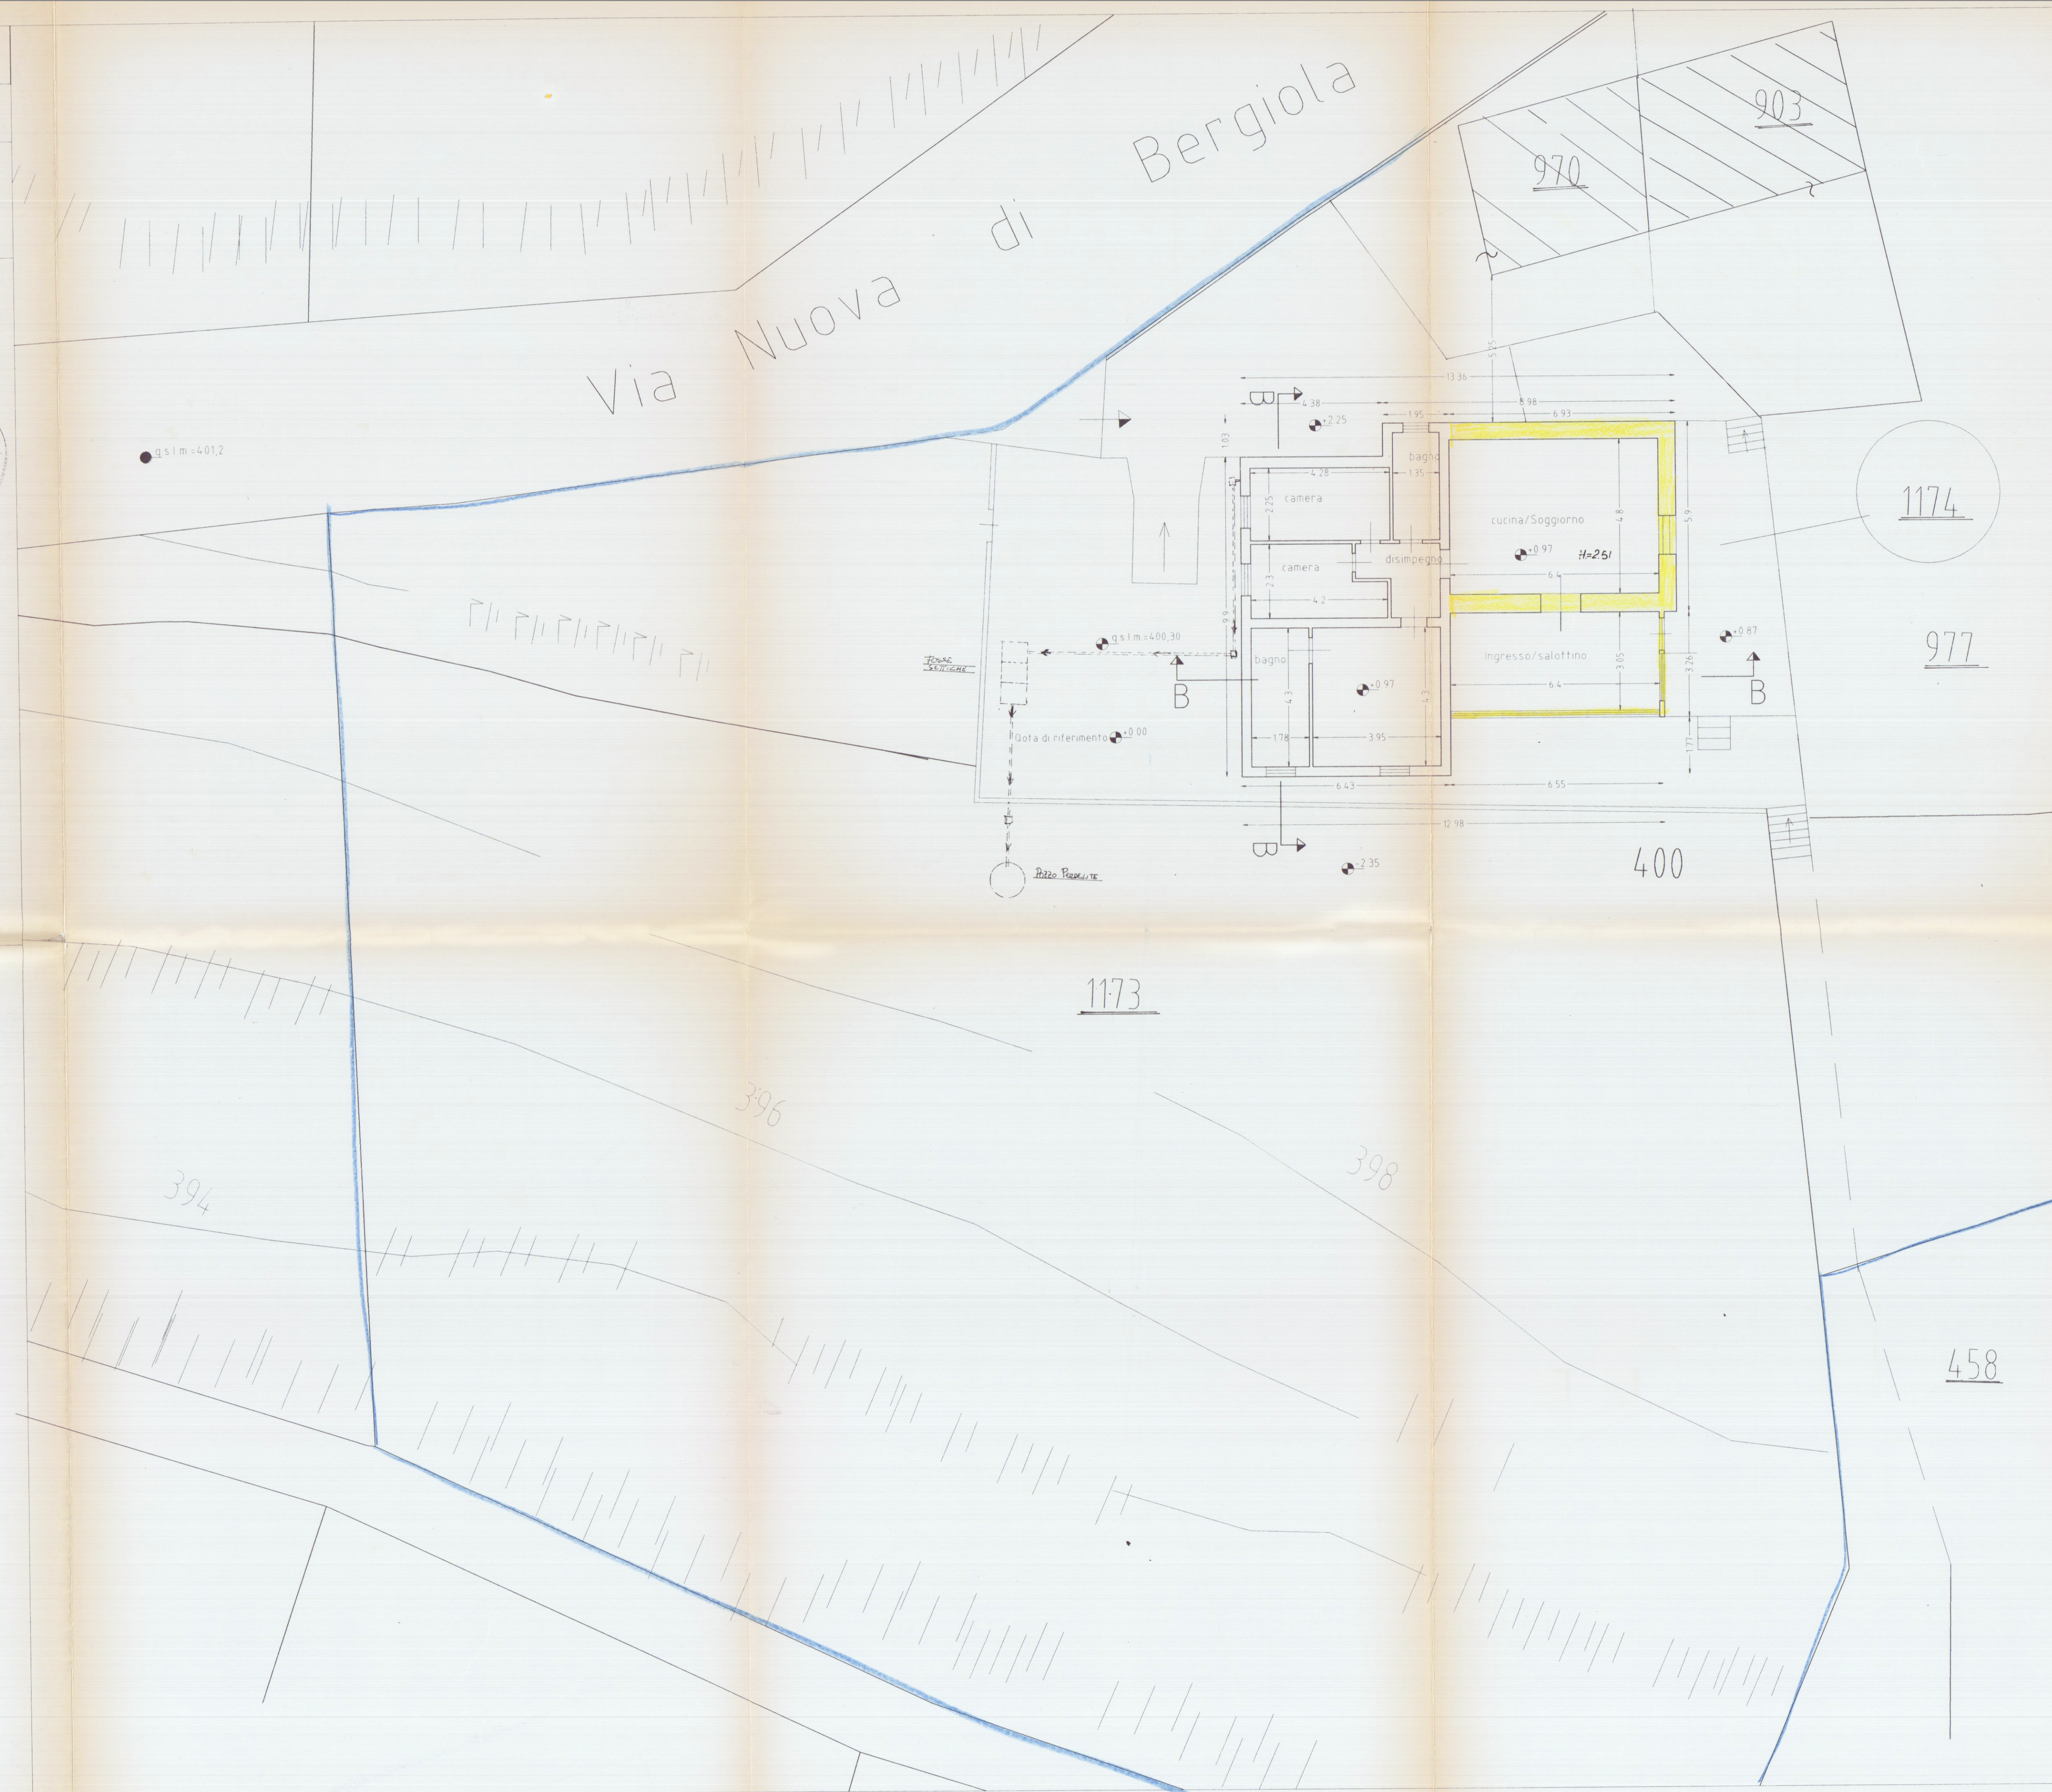


pianta copertura

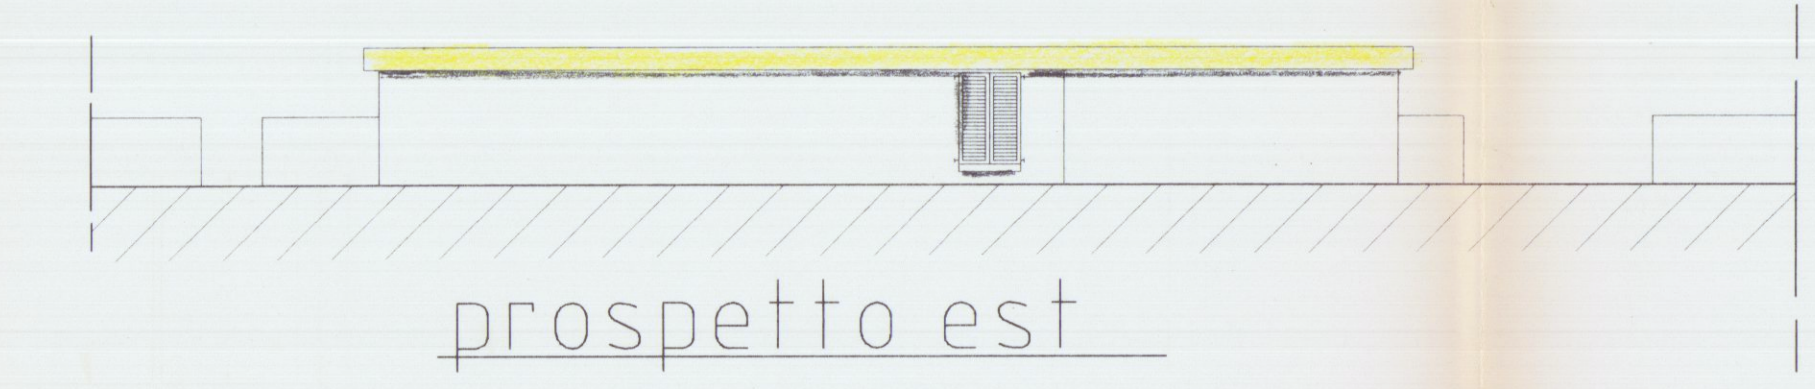


prospetto est

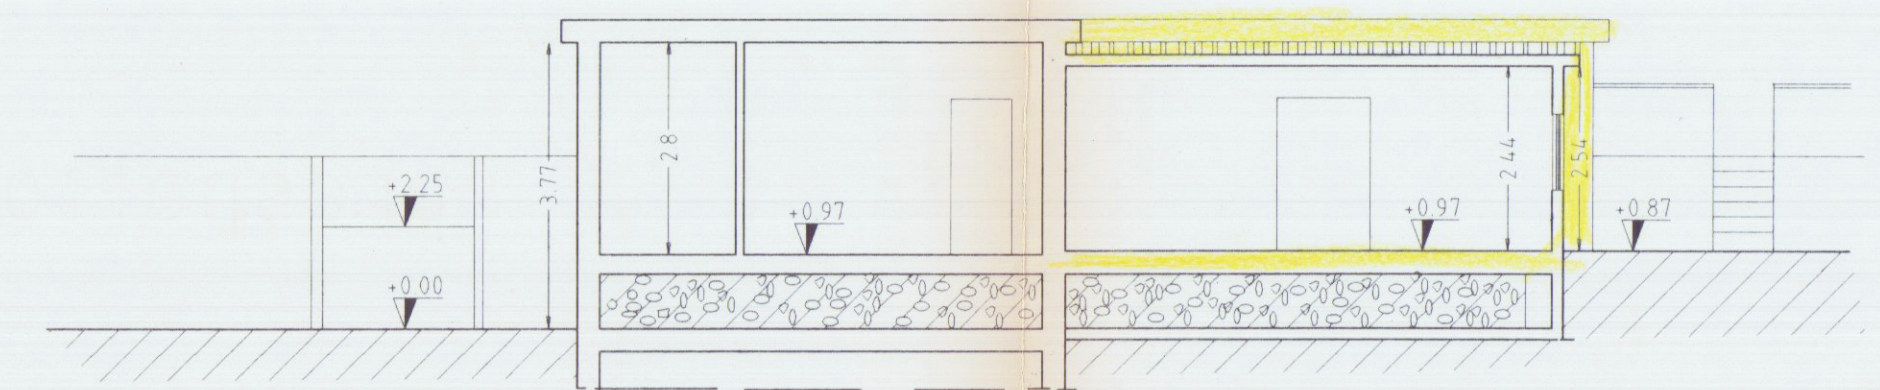


sezione B-B

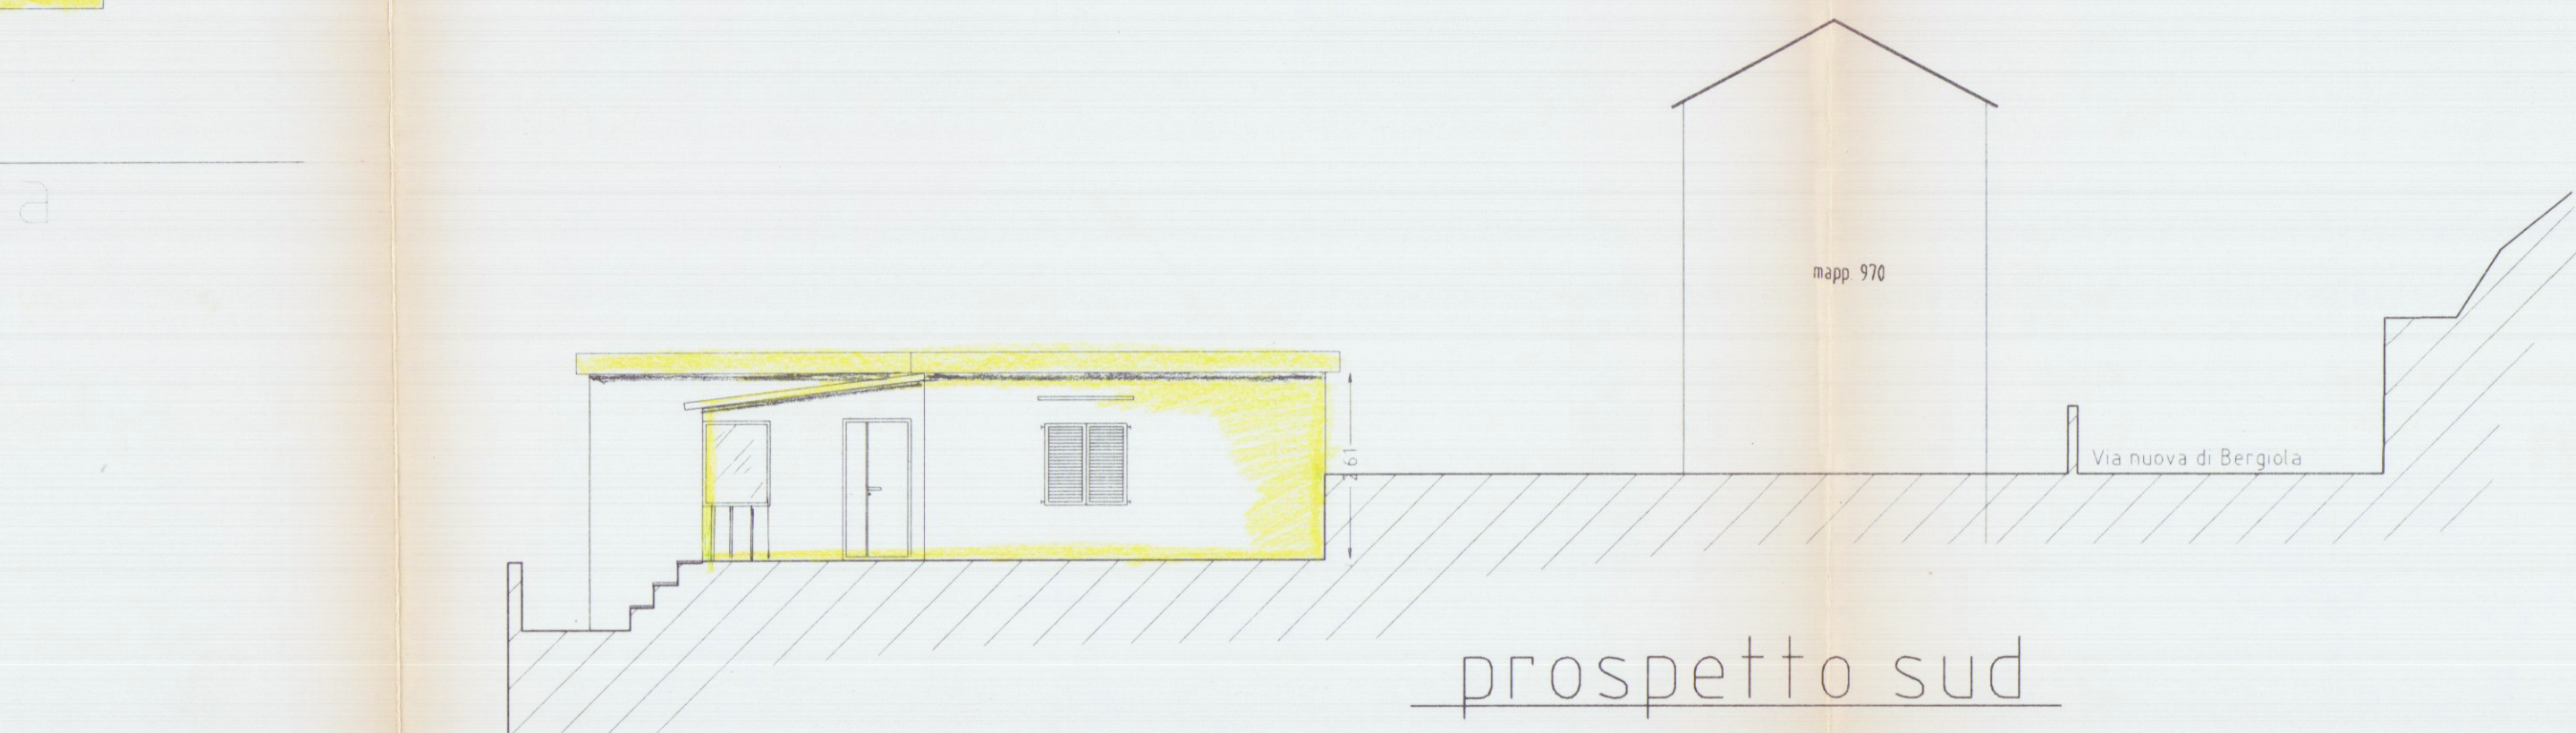


prospetto sud

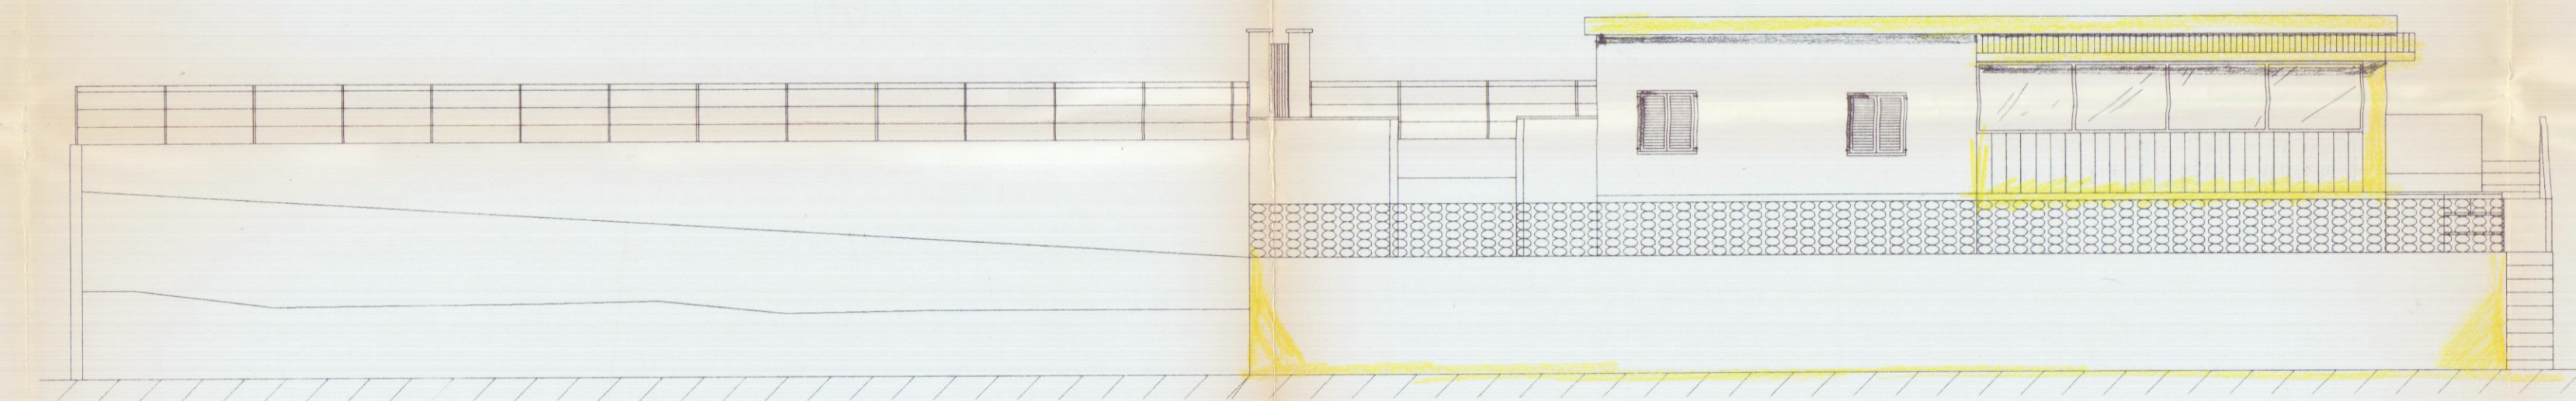

prospetto ovest

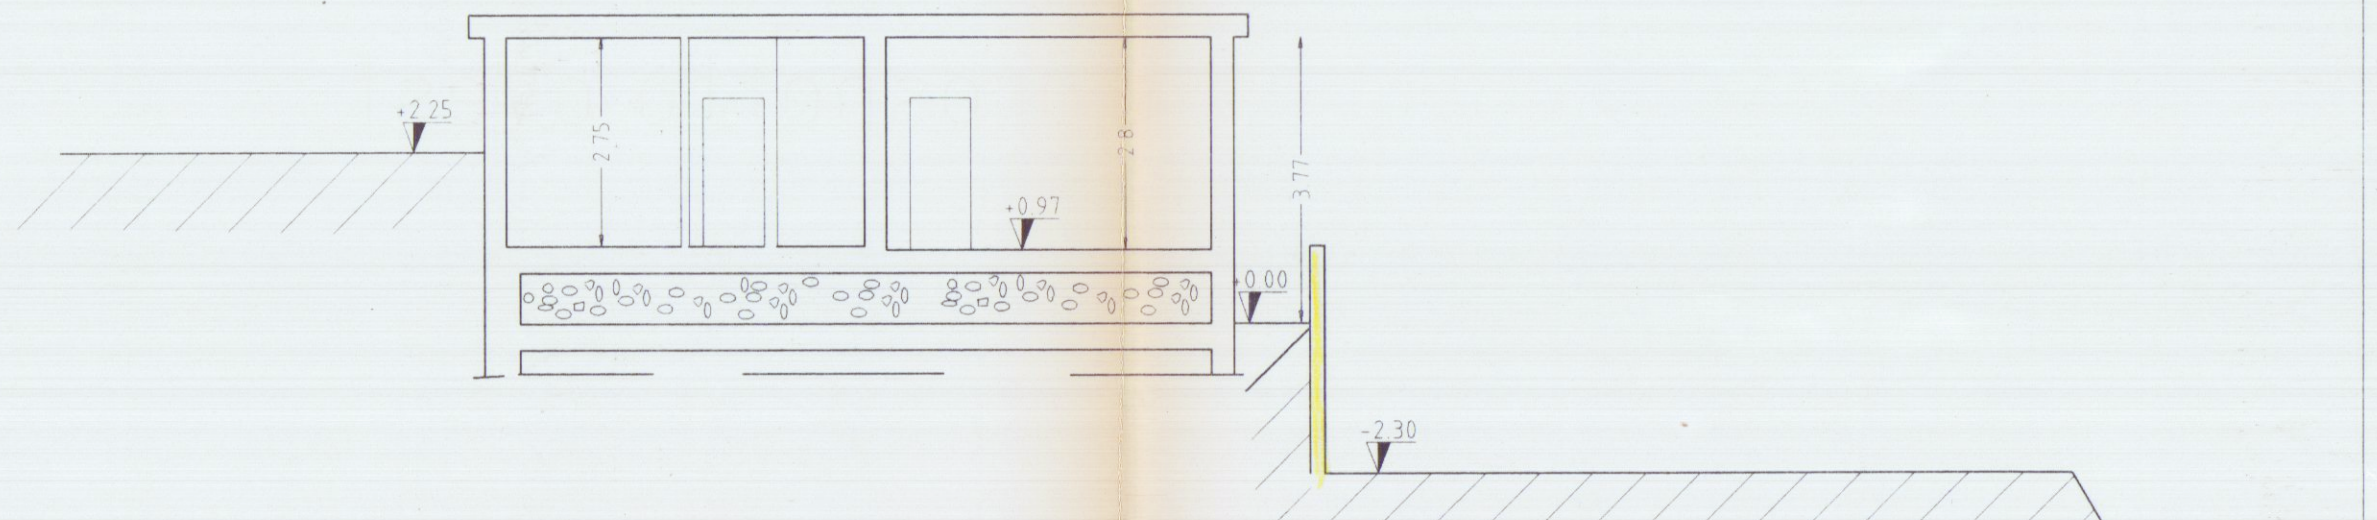

sezione A-A

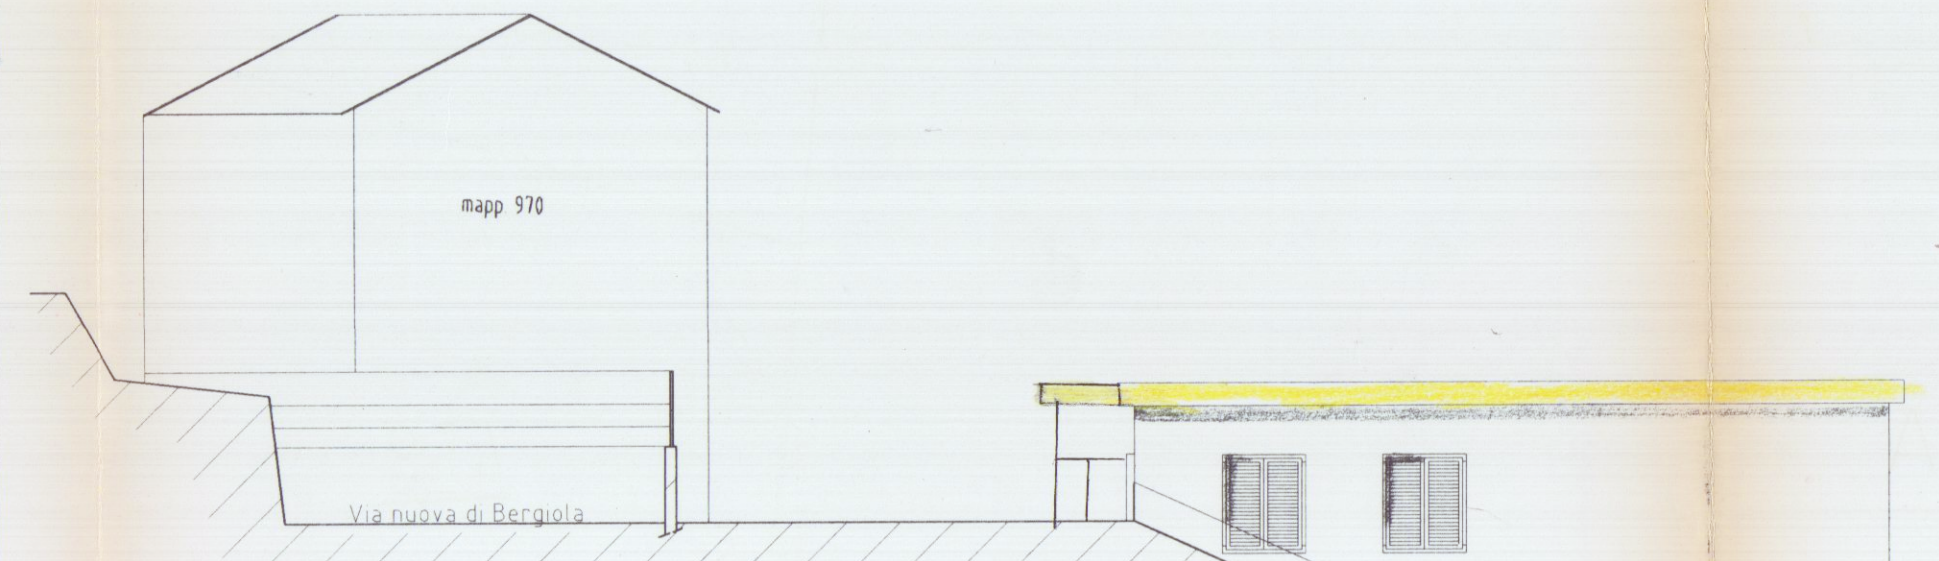

prospetto nord