26 MAR. 1980

COMUNE: CARRARA

LOCALITÀ: P.E.E.P. MARINA DI CARRARA

LEGGE 167

COOPER OASI
VIA B. BANDINELLI N° 13
54033 CARRARA

PROGETTO: PER LA COSTRUZIONE DI ALLOGGI DI CIVILE ABITAZIONE

OGGETTO: PIANTA COPERTURA

6

UFFICIO TECNICO DELLE COOPERATIVE
CORSO G. BANDINELLI 17 - CARRARA - TEL. 74104

SCALA 1:100

PROGETTISTA:

COOPER CARRARA
"L'O.A.S.I."
Società Cooperativa Edilizia a R.L.
54033 CARRARA - Via Baccio Bandinelli, 42 - Tel. 0585/70211
Cod. Fisc. Part. IVA 00195500459 - C.C.I.A.A. 70896
Reg. Sbc. n° 2709 - Reg. Pref. Sez. IV n° 169

Dott. Arch. ROMANO FERRO

VARIANTE

VARIANTE

DEMOLIZIONE

APPROVATO
15 MAG. 1980
CONTROLLATO
IL DIRIGENTE
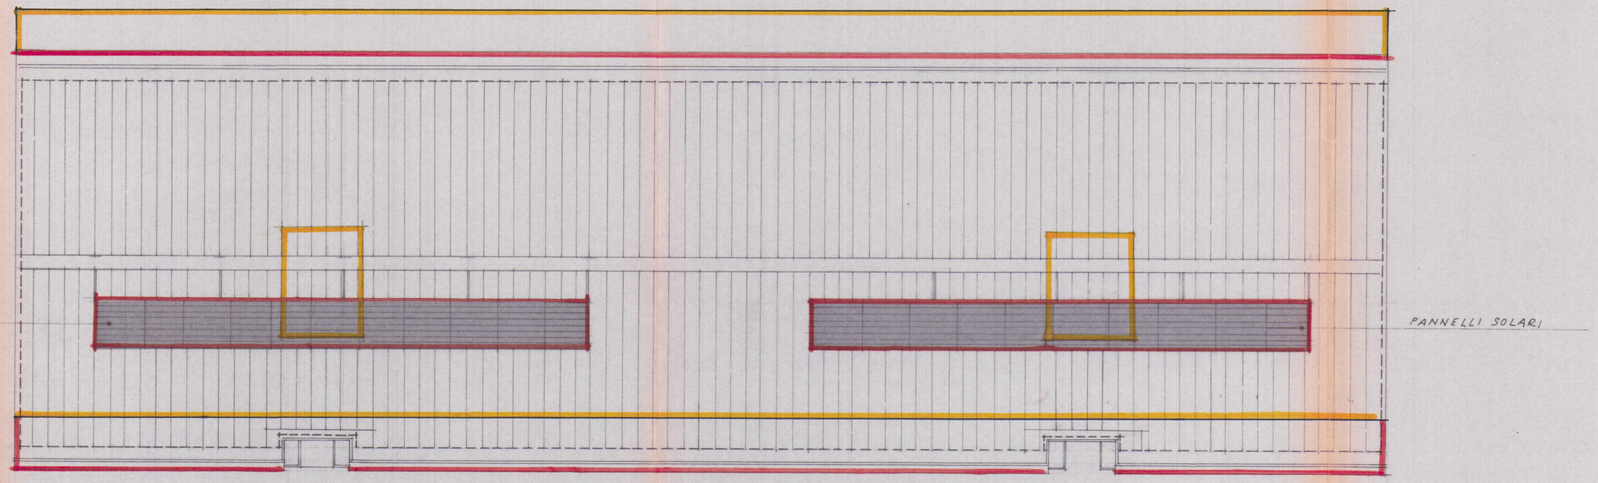
Approvato dal Sindaco (con condizioni) indicate nel permesso costruire
N° 43 del 25 GEN. 1980
L'ING. CAPO