


29 GEN. 1968  
10 GEN. 1968

**B<sub>1</sub>**  
**VARIANTE**  
**APPROVATO**  
13 FEB. 1968 CONTROLLATO  
L'ING. CAPO

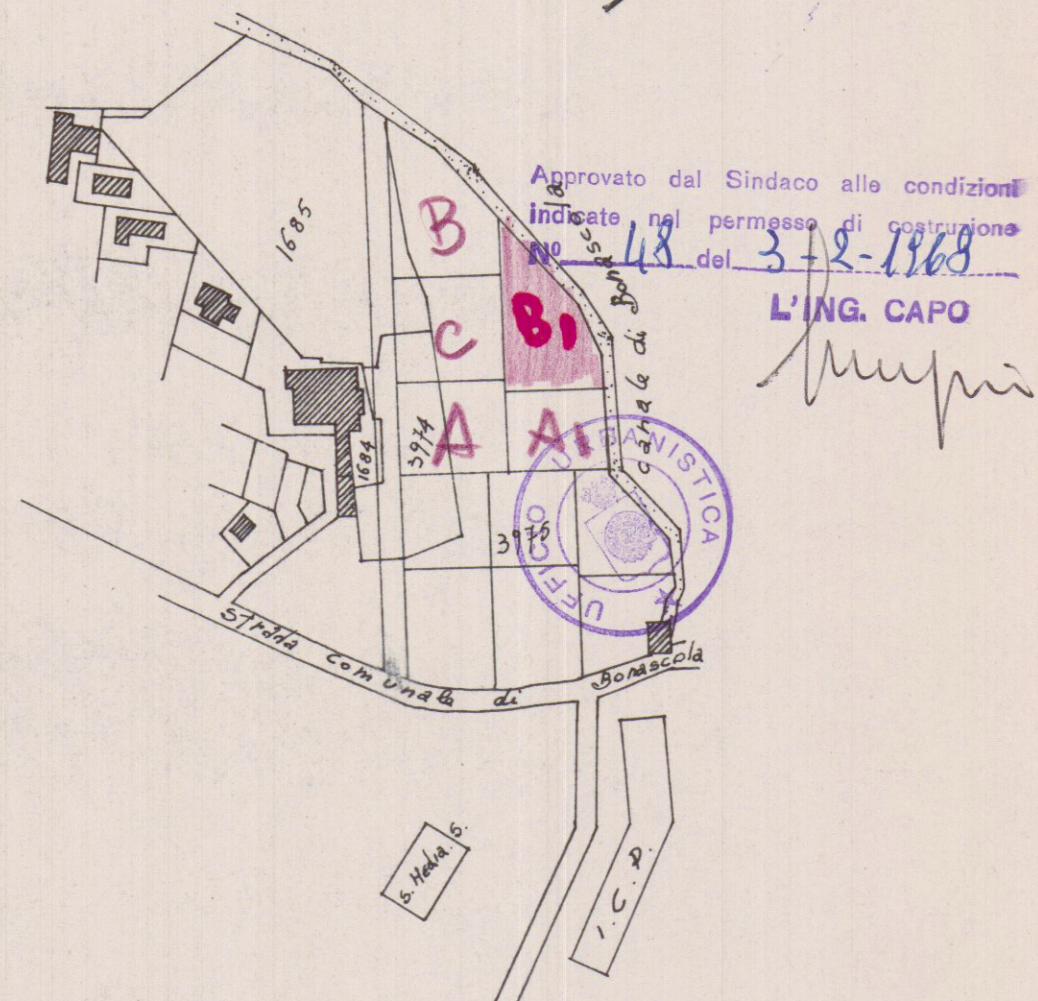

SEZIONE-C: foglio 60  
PLANIMETRIA SCALA 1:2000

+4.50

COOPERATIVA EDILE "SAN LUCA I"  
PIANO LOTTIZZAZIONE QUOTATO  
SCALA 1:200

Dott. Arch. Francesco Forte

Dott. Arch.  
FRANCESCO FORTE  
FIRENZE

Strada privata

