-Disegno stato esistente casa di proprietà: Bertoloni Andreina-

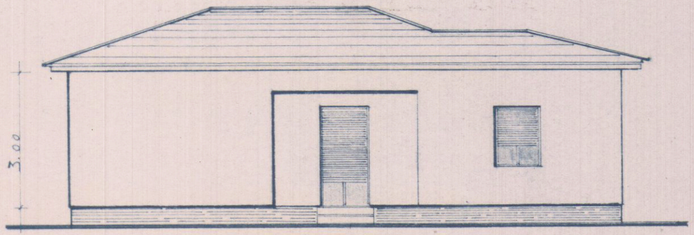

-prospetto-

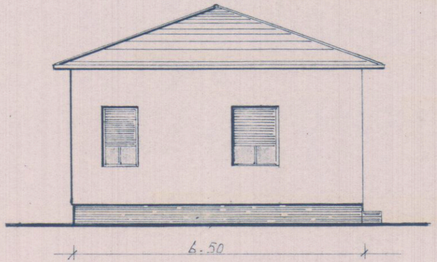

-Lato destro-

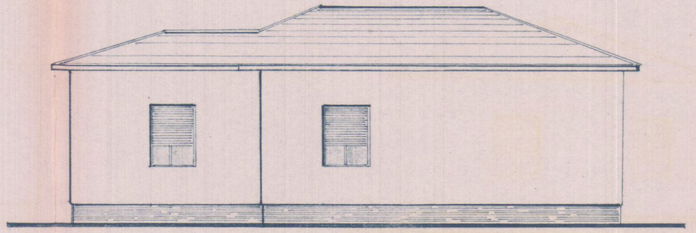

-prospetto retro-

SOSPESO

2 SOLUZIONE

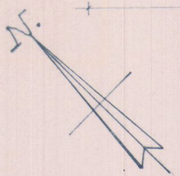

-dis. scala 1:100-

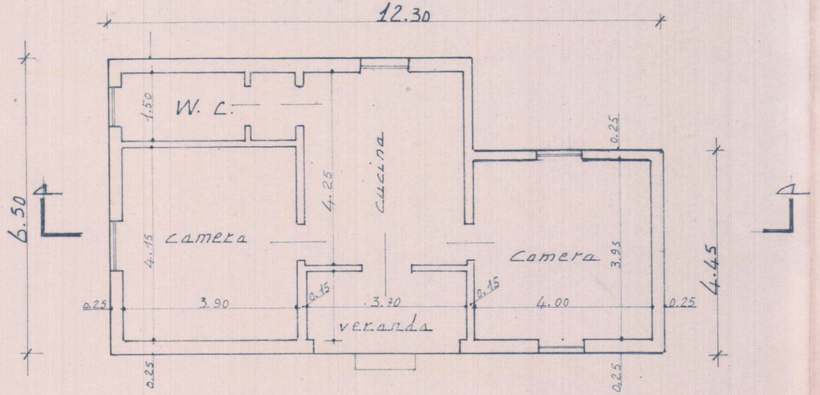

-pianta p. terra-

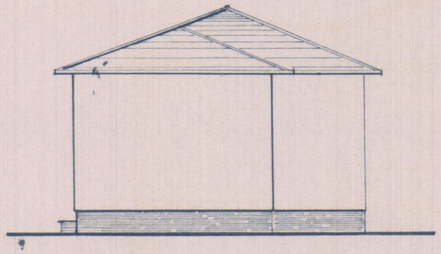

-Lato sinistro-

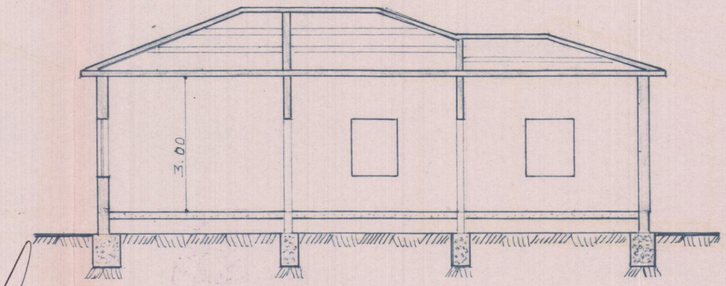

-sez. a - a-

SAURO MENCONI
COLLEGIO DEI GEOMETRI
MASSA-CARRARA
N. 512