

Prot. n° 4103 del 04-11-07
ASSEGNATA ALL'U.O.C.
CONTROLLO DEL TERRITORIO

spazio riservato al protocollo generale		Il Dirigente		spazio riservato al protocollo di settore	
COMUNE DI CARRARA		Cat.			
/ 8 NOV. 2007		U 3			
Prot. n° 51576		Cias.			

COMUNE DI CARRARA
/ 8 NOV. 2007



COMUNE DI CARRARA
SETTORE ASSETTO DEL TERRITORIO-URBANISTICA

Al Signor Sindaco del Comune di Carrara

Denuncia di Inizio Attività

Art. 77, comma 6, L.R. 03/01/05 n° 1

Art. 84, comma 1, L.R. 03/01/05 n° 1

- ☒ DENUNCIA INIZIO ATTIVITA' N° 680,07
- ☐ VARIANTE ai sensi art. 84, comma 3, L.R. 01/05 alla D.I.A. N° /
- ☐ VARIANTE ai sensi art. 133 L.R. 01/05 alla D.I.A. N° /
- ☐ VARIANTE ai sensi art. 142 L.R. 01/05 alla D.I.A. N° /

Il sottoscritto

POLLINA STEFANO, nat. a CARRARA il 05-02-961 e
residente in CARRARA, via/piazza GARIBOLDI n° 19.
(C.F. P4L5FN61B05R832P) in qualità di PROPRIETARIO

....., nat. a il e
residente in, via/piazza n°
(C.F.) in qualità di

Responsabile del procedimento

è

nominato

IL DIRIGENTE

....., nat... a il e
residente in, via/piazza n°.....
(C.F.) in qualità di

con l'impegno comunque a comunicare immediatamente ogni variazione in proposito,

DENUNCIA

a norma della vigente legislazione in materia urbanistica ed edilizia ed ai sensi e per gli effetti della L.R. 03/01/05 n° 1, l'inizio dell'attività relativa alle seguenti opere: *(descrizione sintetica dell'intervento)*

.....
COSTRUZIONE POMPEIANA IN LEGNO
.....
SISTEMAZIONE AREA PARCHEGGIO AUTO
.....
SOSTITUZIONE BARRESE IN LEGNO
.....

da realizzarsi sull'immobile/area/edificio posto in
via/piazza n° censito catastalmente al foglio
mappale/i , sub. con destinazione d'uso:

- | | |
|---|--|
| ☒ residenziale, | ☐ produttiva, |
| ☐ commerciale, | ☐ turistico-produttiva, |
| ☐ direzionale, | ☐ agricola, |
| ☐ artigianale, | ☐ altro |

producendo, quale parte integrante e sostanziale della presente denuncia di inizio dell'attività la seguente documentazione:

- ☒ Relazione tecnica asseverata a firma di tecnico abilitato *(obbligatorio)*
- ☒ elaborati di progetto completi degli stralci delle planimetrie catastali ed aerofotogrammetrica, delle piante, delle sezioni e dei prospetti (stato attuale, stato modificato e stato sovrapposto),
- ☒ documentazione fotografica con planimetria indicante i punti di scatto, *(obbligatorio)*
- ☐ relazione geologica e/o geotecnica,
- ☐ progetto ai sensi della L. 1086/71 e della L. 64/74,
- ☐ progetto ai sensi della L. 46/90 e del D.P.R. 447/91,

- ☐ progetto ai sensi della L. 9.1.1991 n° 10 e del D.P.R. 26.8.1993 n° 412,
- ☐ attestazione ai sensi della L. 9.1.1989 n° 13 e D.P.R. 14.6.1989 n° 236,
- ☐ progetto e parere preventivo del comando Provinciale Vigili del Fuoco,
- ☐ quietanza n° del di versamento della somma di € 25,00 sul c.c. 118547 (diritti di segreteria)
- ☐ quietanza n° del di versamento della somma di € presso la Tesoreria Comunale, a titolo di pagamento dei contributi relativi alla denuncia di inizio attività
- ☐ altro _____

DICHIARA...

1) che il Progettista dei Lavori è Gen. MARSELLI Giuseppe nato a CARRARA il 24.01.50 e residente a CARRARA in via/piazza FONOME AVO n° 23 (C.F. MARSELLI SOA24B832U), iscritto all'Albo Professionale dei Geometri della provincia di MA al n° 440, con studio professionale in CARRARA, via/piazza FONOME AVO n° 23 (tel 0587-53582 - fax 339-803666 e-mail),

2) che il Direttore dei Lavori è Ing. COME SOPRA, nat... a il e residente a in via/piazza n° (C.F.), iscritto all'Albo Professionale dei della provincia di al n°, con studio professionale in, via/piazza n° (tel - fax e-mail.....),

3) che le opere saranno eseguite:

- ☐ dalla Ditta con sede in via/piazza n° (P.I.), della quale si allega documentazione di cui all'art.82, commi 8,9,10,11, L.R.01/05

☒ in economia diretta,

4) che l'intervento:

☒ non e' soggetto all'ambito di applicazione del D.Lgs n° 494/96;

☐ e' soggetto all'ambito di applicazione del D.Lgs n° 494/96 e pertanto si impegna a comunicare prima dell' inizio dei lavori l'avvenuta trasmissione all'Azienda U.S.L. della notifica preliminare ai sensi dell'art. 11 del D.Lgs n° 494/96; e conseguentemente dichiara che il Responsabile della Sicurezza è, nat... a il e residente a in via/piazza n° (C.F.), iscritto all'Albo Professionale dei della provincia di al n°, con studio professionale in, via/piazza n° (tel - fax e-mail);

5) di essere edott. che, ai sensi e per gli effetti dell'art. 84 comma 1 della L.R. 03/01/05 n° 1, le opere avranno inizio dopo 20 (venti) giorni dalla data di presentazione della denuncia di inizio dell'attività;

6) di essere edott. che, ai sensi e per gli effetti dell'art.84 comma 4 della L.R. 03/01/05 n° 1, la presente denuncia di inizio dell'attività consente l'esecuzione dei relativi lavori entro il termine massimo di 3 (tre) anni;

7) di essere edott. dell'obbligo di comunicare, ai sensi e per gli effetti dell'art.86 comma 1 della L.R. 03/01/05 n° 1, la data di ultimazione dei lavori descritti nella presente denuncia di inizio dell'attività, oltre a quello di trasmettere la certificazione di conformità dell'opera realizzata al progetto presentato, redatta da professionista abilitato;

8) di essere edott. dell'obbligo di trasmettere, ai sensi e per gli effetti dell'art.86 comma 3 della L.R. 03/01/05 n° 1 e qualora ricorrano le condizioni previste dall'art.86 comma 2 della L.R. 03/01/05 n° 1, la certificazione di abitabilità o di agibilità delle unità immobiliari, redatta da professionista abilitato;

9) di essere edott. che, ai sensi della L. 22/12/2001 n° 443:

☒ le eventuali terre e/o rocce di scavo risultanti dai lavori previsti saranno trasportate e conferite in idoneo centro di trattamento/discarica autorizzata per la tipologia dei materiali o rifiuti in oggetto, nel rispetto delle norme vigenti in materia;


☐ i materiali di scavo eventualmente prodotti saranno gestiti al di fuori della normativa dei rifiuti, operando in conformità alle disposizioni contenute e richiamate dalla Legge 22.12.2001 n°

443 e successive modificazioni ed integrazioni (parere preventivo ARPAT);


~~10)~~ che le opere da realizzare non ledono diritti di terzi;

11) altro:

Corsica, li 11-10-07

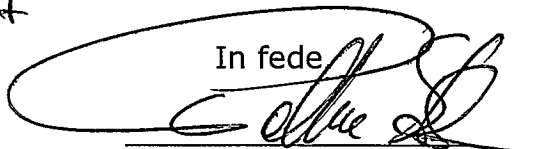In fede

(firma)

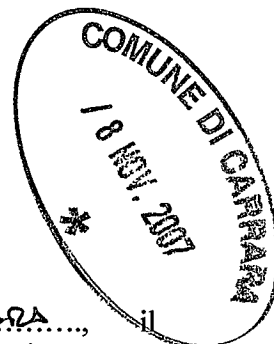DICHIARAZIONE SOSTITUTIVA DELL'ATTO DI NOTORIETA'
DPR 28 dicembre 2000, n° 445



Il/la Sottoscritto POLLITIA STEFANO, nato/a a CARRARA, il
05/02/1961 e residente in CARRARA, via AGRICOLA,
n° 19, c.f. PLLSFN61B05B832P

DICHIARA

- ai fini della titolarità di cui all'art. 11 del D.P.R. 06.06.2001 n° 380 e s.m.i., di avere la disponibilità dell'immobile/area ad uso ABITAZIONE, sito in CARRARA, via AGRICOLA n° 19, censito in catasto nel fg. n° 58, con il mapp. n° 222, sub. n°, in qualità di PROPRIETARIO
- che il fabbricato di cui sopra è stato realizzato con licenza/concessione edilizia n. 222 del e da tale data non ha subito trasformazioni che abbiano richiesto atti amministrativi.

Il sottoscritto POLLITIA STEFANO consapevole delle sanzioni penali a cui può andare incontro nel caso di affermazioni mendaci e delle relative sanzioni penali di cui all'art.76 DPR 445/2000 dichiara ai sensi degli artt.46 e 47 del DPR 445/2000 che gli stati, le qualità personali e i fatti espressi nel presente atto sotto forma di dichiarazione sostitutiva corrispondono a verità

Ai sensi e per gli effetti di cui all'art.13 del Dlgs 196 del 30 giugno 2003 (Codice in materia di dati personali) dichiaro di essere informata che i dati personali raccolti saranno trattati, anche con strumenti informatici, esclusivamente nell'ambito del procedimento per il quale la presente dichiarazione viene resa e che al riguardo mi competono tutti i diritti previsti

Ai sensi dell'art. 38 del DPR 28/12/00, n. 445:

☐ L'autocertificazione è sottoscritta dal dichiarante in presenza del dipendente addetto.


☒ L'autocertificazione è depositata, già sottoscritta dal dichiarante, insieme alla fotocopia, non autenticata, di un documento d'identità del dichiarante in corso di validità.

Carrara, 11-10-07

Il dichiarante


Visto il documento

Il dipendente addetto

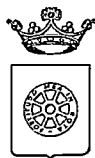

COMUNE DI CARRARA
SETTORE ASSETTO DEL TERRITORIO-URBANISTICA

Allegato a D.I.A. n°

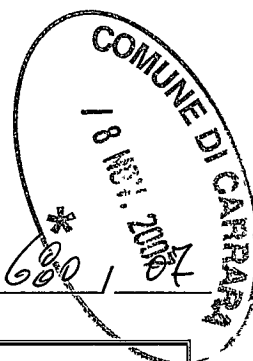

RELAZIONE TECNICA ASSEVERATA

Art.84, comma 1, L.R. 03/01/05 n° 1

Il sottoscritto Geom. MARULLI GIUSEPPE
nato a CARRARA il 24.01.50
iscritto all'Ordine/Albo Professionale de GEOMETRI
della provincia di MS al n° 440
(C.F. MRS. GPP. 50424 B. 8320
con studio professionale in CARRARA
via/piazza Fossate Alto n° 23
(tel. 0585.53582 cell. 339.8034062 - fax
e-mail),
in qualità di Progettista dei Lavori di cui alla presente denuncia di inizio attività
e con riferimento all'incarico progettuale ricevuto
da POLLINA STEFANO residente in CARRARA
via/piazza Agriola n° 19

DICHIARA

sotto la propria personale responsabilità ed ai sensi e per gli effetti dell'art. 84 della L.R. 03/01/05 n° 1 :

1) che le opere oggetto della presente denuncia di inizio dell'attività saranno eseguite sull'immobile/area/edificio posto in loc. CARRARA
via/piazza Agriola n° 19, censito catastalmente al
foglio 63 mappale/i 616 sub., con destinazione
d'uso attuale:

- ☒ residenziale ☐ direzionale ☐ altro:
☐ produttiva ☐ artigianale
☐ turistico produttiva ☐ commerciale

e consistono in.....
.....
.....

☒ (vedi relazione tecnica dettagliata)

e pertanto rientrano nella seguente tipologia d'intervento di cui all'art. 79 della L.R. 01/05:

☐ Comma 1, lettera a)

☐ Comma 1, lettera b)

☐ Comma 1, lettera c)

☐ Comma 2, lettera c)

☐ Comma 1, lettera d)

☐ Comma 2, lettera d)

☐ Comma 1, lettera e)

☐ Comma 2, lettera d1)

☐ Comma 1, lettera f)

☐ Comma 2, lettera d2)

☐ Comma 2, lettera a)

☐ Comma 2, lettera d3)

☐ Comma 2, lettera b)

☐ Comma 2, lettera e)

2) che il fabbricato oggetto della presente denuncia di inizio dell'attività è:

☐ preesistente all'anno 1942, come da atto sostitutivo di notorietà allegato alla presente,

☐ preesistente all'01/09/1967, come da atto sostitutivo di notorietà allegato alla presente,

☒ realizzato con licenza/concessione edilizia n° 222 del 28-2-72

☐ realizzato con concessione edilizia in sanatoria L. ___/___ n° del

3) che l'immobile/area/edificio oggetto della presente denuncia di inizio dell'attività ha subito trasformazioni a seguito dei seguenti atti amministrativi:

☐ licenza/concessione edilizia n° del

☐ autorizzazione edilizia n° del

☐ conc. edilizia in sanatoria (ex art. 13 L. 47/85) n° del

☐ autorizz. edilizia in sanatoria (ex art.13 L.47/85)n° del

☐ comunicazione ex art. 26 L. 47/85 del

☐ denuncia di inizio attività del

☐ conc. edilizia in sanatoria (ex art.31 L.47/85) n° del

☐ conc. edilizia in sanatoria (ex art.39 L.724/94)n° del

4) che per la realizzazione delle opere descritte al precedente punto 1) ricorrono le condizioni di cui all'art. 79, comma 4, della L.R. 03/01/05 n° 1,

SI ☐

NO ☐

5) che l'immobile/area/edificio oggetto della presente denuncia di inizio dell'attività è posto in area che il vigente Strumento Urbanistico classifica come segue:

Piano Strutturale:

Sistema / Sub Sistema VERDE PRIVATO
U.T.O.E. _____

Regolamento Urbanistico:Edificio classificato ~~V2D2~~ P2.1.V2D2

Area classificata _____

☐ allego documentazione di cui all'art.81 L.R.01/05. (fabbricati "A")

6) che l'immobile/area/edificio oggetto della presente denuncia di inizio dell'attività rientra nelle seguenti aree sottoposte ai relativi vincoli, le cui tutele risultano di competenza dell'Amministrazione Comunale e/o di altri Enti o Amministrazioni:

N°	DESCRIZIONE VINCOLO	SI	NO
1	Vincolo paesaggistico ambientale D.Lgs. n° 42/04		X
2	P.A.I. Piano Assetto Idrogeologico D.G.R.T. 1328/04 - P.I.E.		X
3	P.A.I. Piano Assetto Idrog. D.G.R.T. 1328/04 - P.I.M.E.		X
4	P.A.I. Piano Assetto Idrog. D.G.R.T. 1328/04 - P.F.E.		X
5	P.A.I. Piano Assetto Idrog. D.G.R.T. 1328/04 - P.F.M.E.		X
6	D.M. 21/12/99 Perimetrazione sito di bonifica di interesse nazionale della Prov. di Massa Carrara		X
7	Vincolo Idrogeologico L. 3267/23 ☐ opere soggette a dichiarazione di cui al Tit.III ,art.100 Legge Forestale ☐ opere soggette ad autorizzazione di cui al Tit.III, art.101 Legge Forestale		X
8	Fascia di rispetto Autostradale (SALT)		X
9	Fascia di rispetto ferroviario (FS)		X
10	Fascia di rispetto strada statale (ANAS)		X
11	Fascia di rispetto strada provinciale (Amm. Provinc.)		X
12	Vincolo Forestale (Amm. Prov.)		X
13	Fascia di rispetto elettrodotto (ENEL)		X
14	Fascia di rispetto metanodotto (SNAM)		X
15	Demanio Idrico (Reg. Toscana- Genio Civile)		X
16	Demanio Marittimo (Minist. Trasp. Navig. - Capitaneria di Porto - S.O.T. Marina di Carrara		X
17	Consorzio Zona Industriale Apuana (C.Z.I.A. Massa)		X
18	Altri		

7) che la realizzazione delle opere descritte al precedente punto 1) ai sensi e per gli effetti della L. 5.3.1990 n° 46 e del D.P.R. 6.12.1991 n° 447:

- ☐ comporta, l'obbligo della redazione del progetto di installazione dei seguenti impianti tecnologici:
1. di produzione, trasporto, distribuzione ed utilizzazione dell'energia elettrica,
 2. radiotelevisivo ed elettronico in genere, le antenne e di protezione da scariche atmosferiche,
 3. di riscaldamento e climatizzazione,
 4. idrotermosanitari e di trasporto, trattamento, uso, accumulo e consumo di acqua,
 5. di trasporto ed utilizzazione di gas,
 6. di sollevamento di persone o cose,
 7. di protezione antincendio, allegato alla presente e composto di n° tavole e di relazione tecnica,

☒ non comporta l'obbligo della redazione del progetto di installazione degli impianti tecnologici.

8) che la realizzazione delle opere descritte al precedente punto 1) ai sensi e per gli effetti della L. 9.1.1991 n° 10 e del D.P.R. 26.8.1993 n° 412:

☐ comporta il calcolo delle dispersioni termiche ed il progetto di contenimento dei consumi energetici, con le necessarie verifiche, allegato alla presente e composto di n° tavole e di relazione tecnica,

☒ non comporta il calcolo delle dispersioni termiche ed il progetto di contenimento dei consumi energetici,

9) che la realizzazione delle opere descritte al precedente punto 1) ai sensi e per gli effetti della L. 5.11.1971 n° 1086 e della L. 2.2.1974 n° 64, nonché delle relative norme tecniche:

☐ comporta l'obbligo della denuncia dei lavori e presentazione dei progetti presso la struttura regionale competente ai sensi dell'Art. 105 L.R. 01/05;

☒ non comporta l'obbligo della denuncia dei lavori e presentazione dei progetti,

10) che l'immobile/area/edificio descritto al precedente punto 1)

☐ è pubblico o privato aperto al pubblico, e pertanto le opere descritte al precedente punto 1) risultano conformi alle disposizioni della L. 5.2.1992 n° 104 e del D.P.R. 24.7.1996 n° 503, come attestato dagli elaborati grafici e dalla relazione tecnica allegati alla presente,

☐ non è pubblico né privato aperto al pubblico e pertanto le opere descritte al precedente punto 1) risultano conformi alle disposizioni della L. 9.1.1989 n° 13 e del D.P.R. 14.6.1989 n° 236

11) che la realizzazione delle opere descritte al precedente punto 1)

☐ è relativa all'attività n° ... elencata al D.M. 16.2.1982 e pertanto è soggetta al parere preventivo del Comando Provinciale dei Vigili del Fuoco, che si allega alla presente unitamente a n° tavole ed alla relazione tecnica, debitamente vistati,

☒ non è relativa ad attività elencate al D.M. 16.2.1982, come da attestazione allegata alla presente, e pertanto non è soggetta al parere preventivo del Comando Provinciale dei Vigili del Fuoco,

12) che la realizzazione delle opere descritte al precedente punto 1)

☐ è soggetta all'applicazione delle disposizioni previste dal D. Lgs. 14.8.1996 n° 494 e pertanto il sottoscritto si impegna, ai sensi e per gli effetti dell'art. 82, comma 12, della L.R. 03/01/05 n° 1, a comunicare tempestivamente a codesto Comune gli estremi della notifica preliminare di cui all'art. 11 del D. Lgs. 14.8.1996 n° 494, che dovrà avvenire, obbligatoriamente, prima dell'inizio dei lavori.

☒ non è soggetta all'applicazione delle disposizioni previste dal D. Lgs. 14.8.1996 n° 494,

13) che la realizzazione delle opere descritte al precedente punto 1) comporta incremento del carico urbanistico ai sensi dell'art. 120, comma 1, della L.R. 01/05 e pertanto:

☐ è soggetta al pagamento dei contributi di cui al Titolo VII della L.R. 03/01/05 n° 1, determinati come da tabelle seguenti :

ONERI URBANIZZAZIONE PRIMARIA	TIPO DI INSEDIAMENTO	
	TIPO DI INTERVENTO	
	CONSISTENZA INTERVENTO mq.	
	IMPORTO UNITARIO € _____	TOTALE ONERI URBANIZZAZIONE PRIMARIA € _____

ONERI URBANIZZAZIONE SECONDARIA	TIPO DI INSEDIAMENTO	
	TIPO DI INTERVENTO	
	CONSISTENZA INTERVENTO mq.	

	IMPORTO UNITARIO	TOTALE ONERI URBANIZZAZIONE SECONDARIA
	€ _____	€ _____

CONTRIBUTO COSTO DI COSTRUZIONE	TIPO DI INSEDIAMENTO	
	TIPO DI INTERVENTO	
	CONSISTENZA INTERVENTO mq.	
	IMPORTO UNITARIO	TOTALE CONTRIBUTO COSTO DI COSTRUZIONE
	€ _____	€ _____

IMPORTO TOTALE CONTRIBUTO € _____	
SI RICHIEDE LA RATEIZZAZIONE DELL'IMPORTO IN RATE N. (max. n. 4)	N. _____
IMPORTO CIASCUNA RATA	€ _____

☒ non comporta incremento del carico urbanistico ai sensi dell'art. 120, comma 1, della L.R. 01/05 e pertanto non è soggetta al pagamento dei contributi di cui al Titolo VII della L.R. 03/01/05 n° 1.

14) che la realizzazione delle opere descritte al precedente punto 1):

☐ sono interventi disciplinati dal Codice della Strada e pertanto sono conformi a quanto stabilito dall'Art. 22 del C.d.S. e dall'Art. 46 del Reg. di Attuazione;

☒ non sono interventi disciplinati dal C.d.S.

15) che la realizzazione delle opere descritte al precedente punto 1) ai sensi dell'Art. 82, comma 5 della L.R. 01/05:

☒ non comportano parere discrezionale Az. USL e pertanto certifica che le stesse sono conformi alla normativa vigente in materia igienico sanitaria

☐ comportano parere discrezionale Az. USL e pertanto allega documentazione necessaria al rilascio del medesimo;

☐ allega parere A. USL n° _____ prot. _____ del _____

16) che in caso di movimentazione terre e/o materiali di scavo:

☒ le terre e/o rocce di scavo risultanti dai lavori previsti saranno trasportate e conferite in idoneo centro di trattamento/discardica autorizzata per la tipologia dei materiali o rifiuti in oggetto, nel rispetto delle norme vigenti in materia;

oppure

☐ che i materiali di scavo eventualmente prodotti saranno gestiti al di fuori della normativa dei rifiuti, operando in conformità alle disposizioni contenute e richiamate dalla Legge 22.12.2001 n° 443 e successive modificazioni ed integrazioni (parere preventivo ARPAT);

Alla presente denuncia di inizio attività è allegata, quale parte sostanziale ed integrante, la seguente documentazione:


☒ relazione tecnica asseverata integrativa della presente,
☒ autocertificazione ai sensi dell'Art. 82 comma 5 lettera a) L.R. 01/05;
☐ documentazione redatta ai sensi dell'Art. 81 L.R. 01/05;
☒ altro Relaz. Tecnica. Doc. Fotografica


Ai sensi e per gli effetti dell'art. 84 comma 1 della L.R. 03/01/05 n° 1 il sottoscritto Progettista dei Lavori, con la presente assevera la conformità delle opere da realizzare agli strumenti urbanistici adottati o approvati ed al regolamento edilizio comunale vigente, nonché il rispetto delle norme di sicurezza ed igienico-sanitarie.

Ai sensi e per gli effetti dell'art. 84 comma 5 della L.R. 03/01/05 n° 1 il sottoscritto Progettista dei Lavori, in ordine a tutto quanto sopra descritto ed asseverato, dichiara di essere consapevole che con la presente dichiarazione asseverata assume per sé la qualità di persona esercente un servizio di pubblica necessità ai sensi degli articoli 359 e 481 del Codice Penale, e che pertanto è a conoscenza delle penalità previste in caso di dichiarazioni mendaci o che affermano fatti non conformi al vero.

..... SPD 11/10/07

IL PROGETTISTA DEI LAVORI
(timbro e firma)

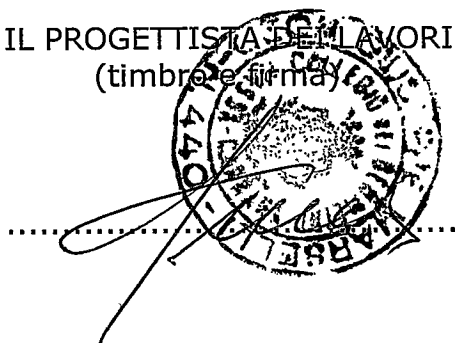

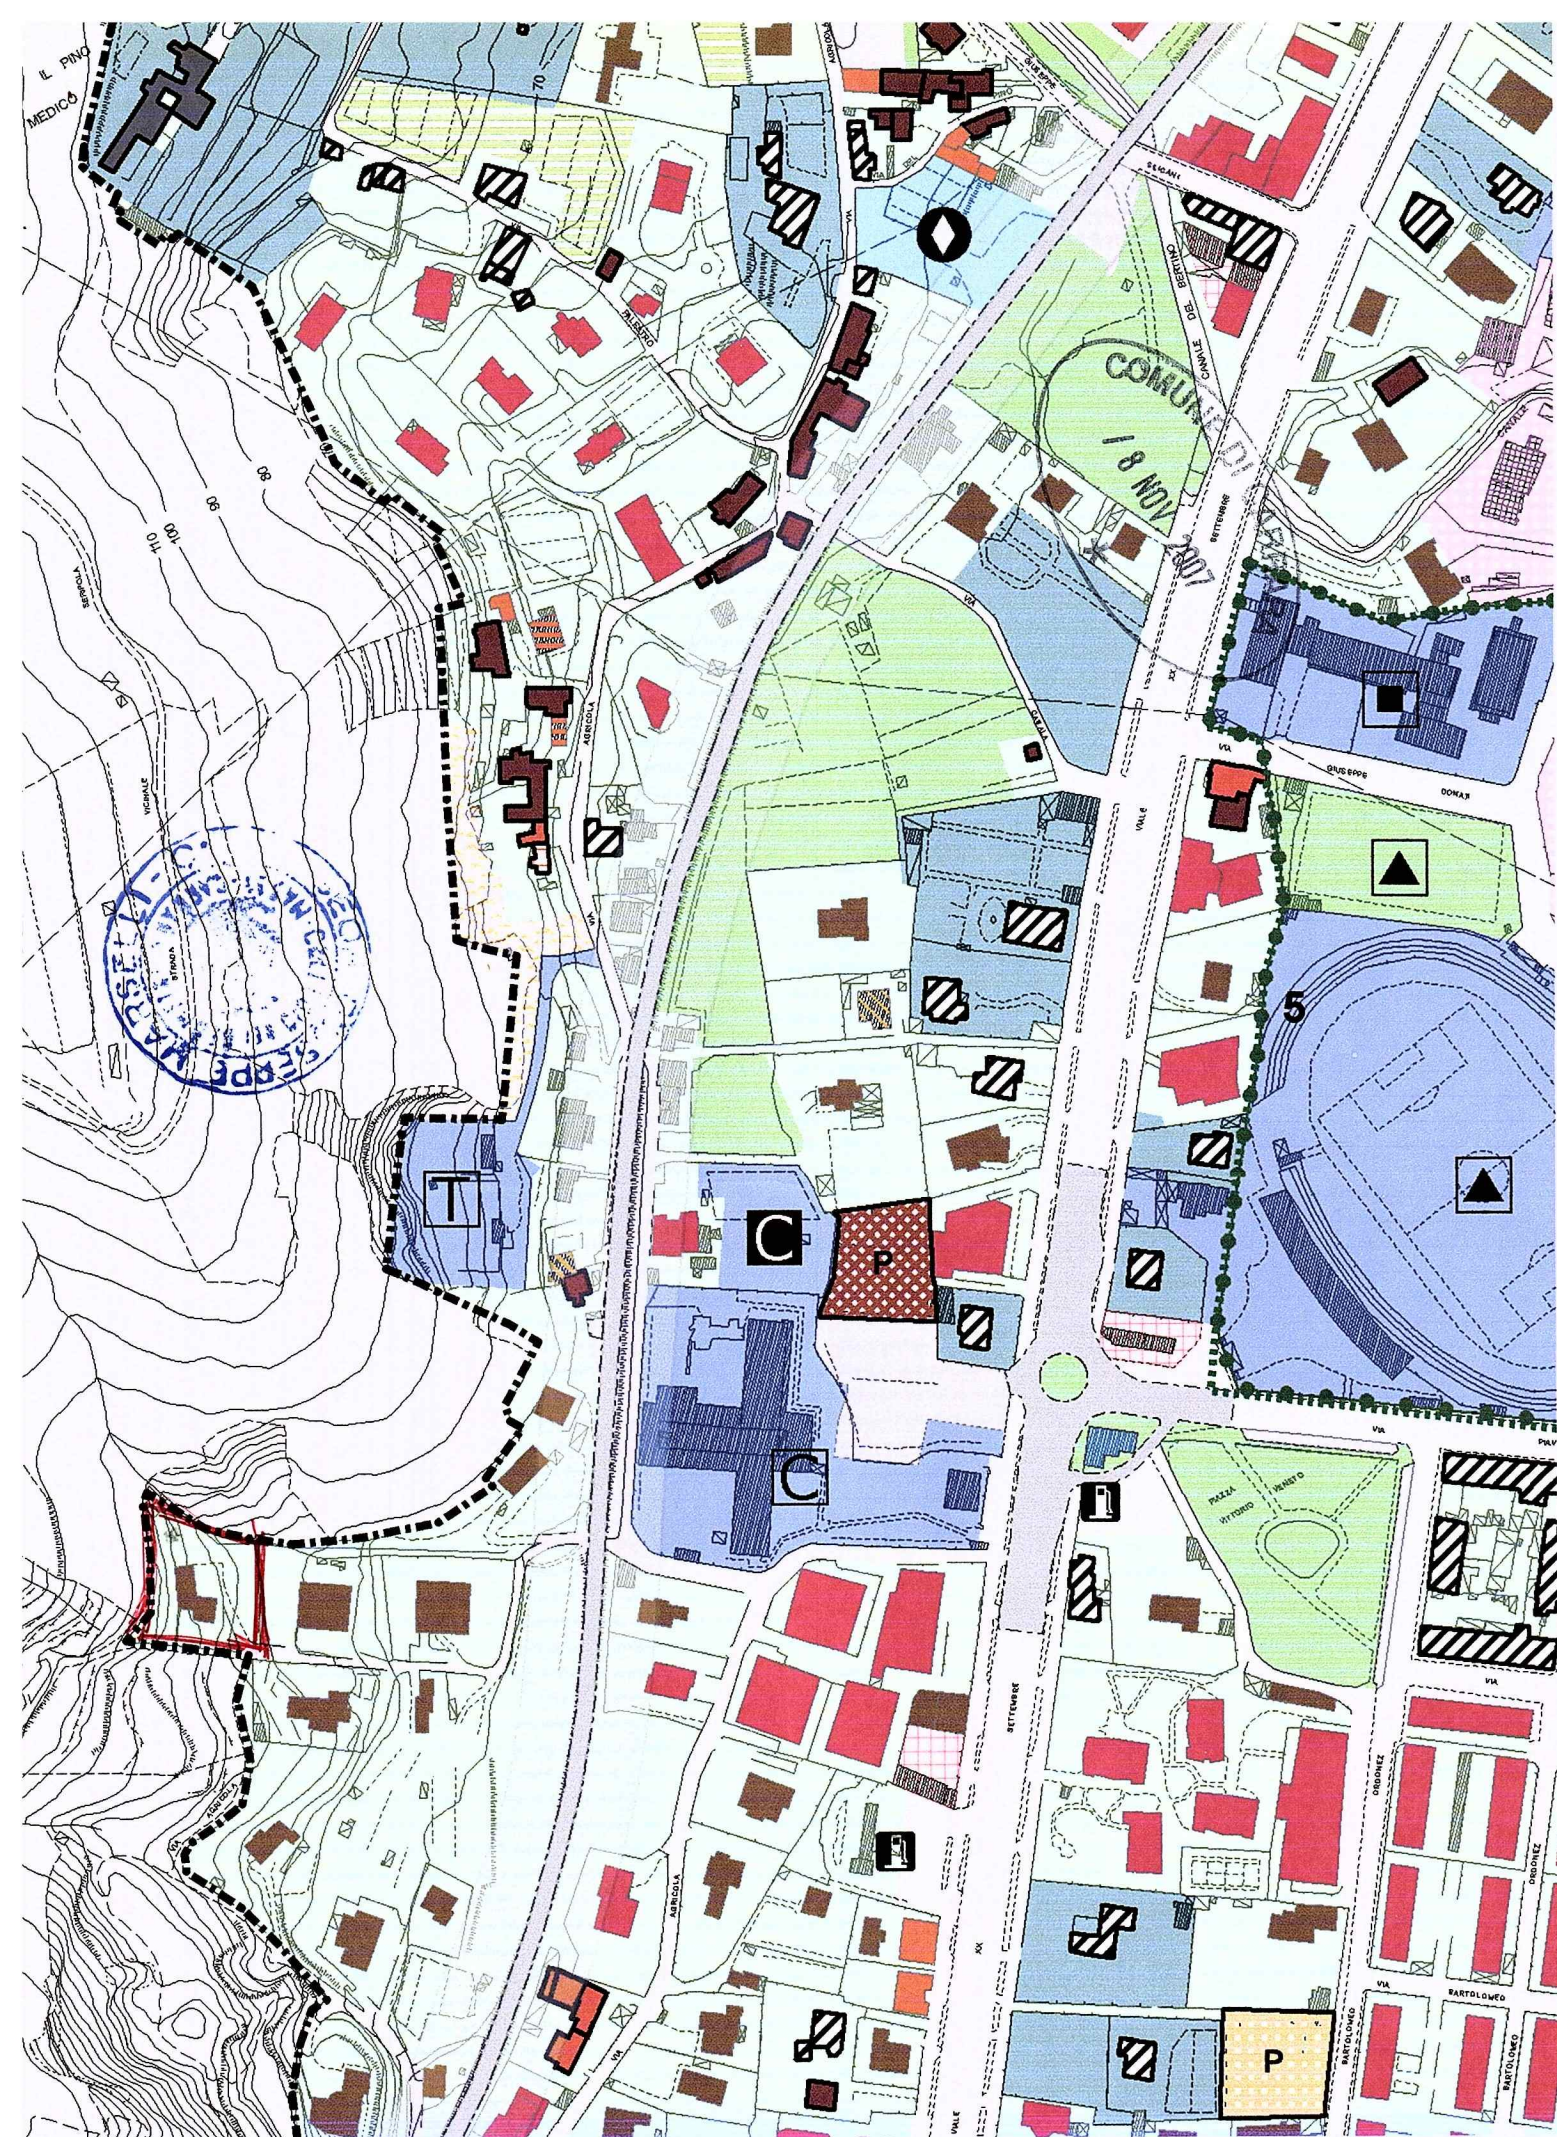

*** BOLLETTA ***
DATA 06.11.2007
TESORERIA: FILIALE DI CARRARA

ENTE/ES 1010/2007
NUMERO 5342

CONTO 1



COMUNE DI CARRARA
PIAZZA II GIUGNO 2
54033 MS CARRARA

IL VERSANTE POLLINA STEFANO

HA VERSATO QUANTO SEGUE : PROVV/E

IMPORTO

4030

25,00+

CAUSALE DEL VERSAMENTO : DIA DIRITTI DI SEGRETERIA

RIF. 6558917 / 1 / 51 / 0

IMPORTO BOLLETTA

VALUTA

BOLLI

SPESE

IMPORTO RISCOSSO

25,00+ 06.11.2007 ES

0,00 ES

0,00

25,00+

DICONSI EURO VENTICINQUE/00*****

FATTI SALVI I DIRITTI DELL' ENTE

IL CASSIERE

Operazione n 80053/5/0100310

STUDIO TECNICO
Geom. GIUSEPPE MARSELLI
Via Fossone Alto 23
Avenza CARRARA
Tel 0585-53582 / 339 - 8037062



RELAZIONE TECNICA

LAVORI DI COSTRUZIONE POMPEIANA IN LEGNO , SISTEMAZIONE AREA PER POSTI AUTO E SISTEMAZIONE BARACCA IN LAMIERA PER RICOVERO ATTREZZI AL FABBRICATO SITO IN COMUNE DI CARRARA Loc. FICOCCHIA (stadio) DI PROPRIETA DEL Sig. STEFANO POLLINA .

I lavori di cui alla presente consistono nella costruzione di pompeiana in legno da eseguirsi con posa in opera di n 3 montanti in legno lamellare aventi dimensioni cm 15x15 ancorati al suolo con apposite piastre trave perimetrale in legno lamellare avente dimensioni cm 15x20 e travetti sempre in legno lamellare cm 6x8 il tutto coperto con materiale leggero.
Detta pompeiana avrà le dimensioni di ml 3,50x 6.00 per una superficie complessiva di mq 21.00*

Sistemazione area esterna a parcheggio auto come da planimetria allegata previo livellamento terreno con mezzi meccanici ,sottofondo in conglomerato cementizio con posa rete elettrosaldata Colloporante a maglia quadrata e pavimentazione a palladiana.


Sostituzione baracca esistente in lamiera /ormai deteriorata come evincesi da documentazione fotografica) con prefabbricato in legno avente le stesse dimensioni di ml 2.50x33.90.

Quanto sopra allegato a D.I.A.


Carrara 11 /10 / 2007


Geom. Marselli Giuseppe



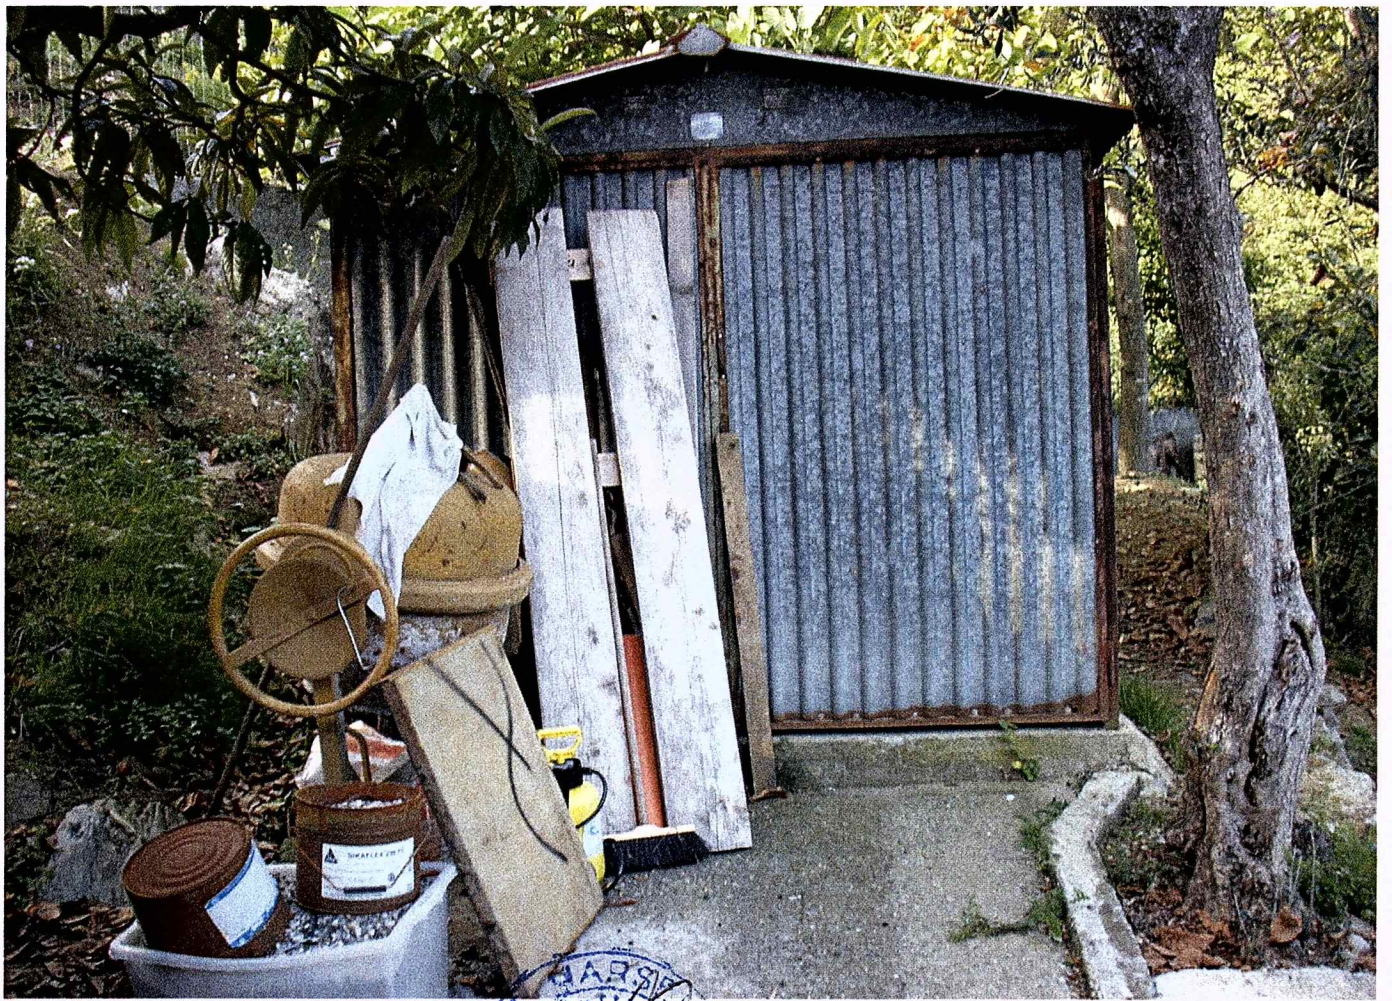




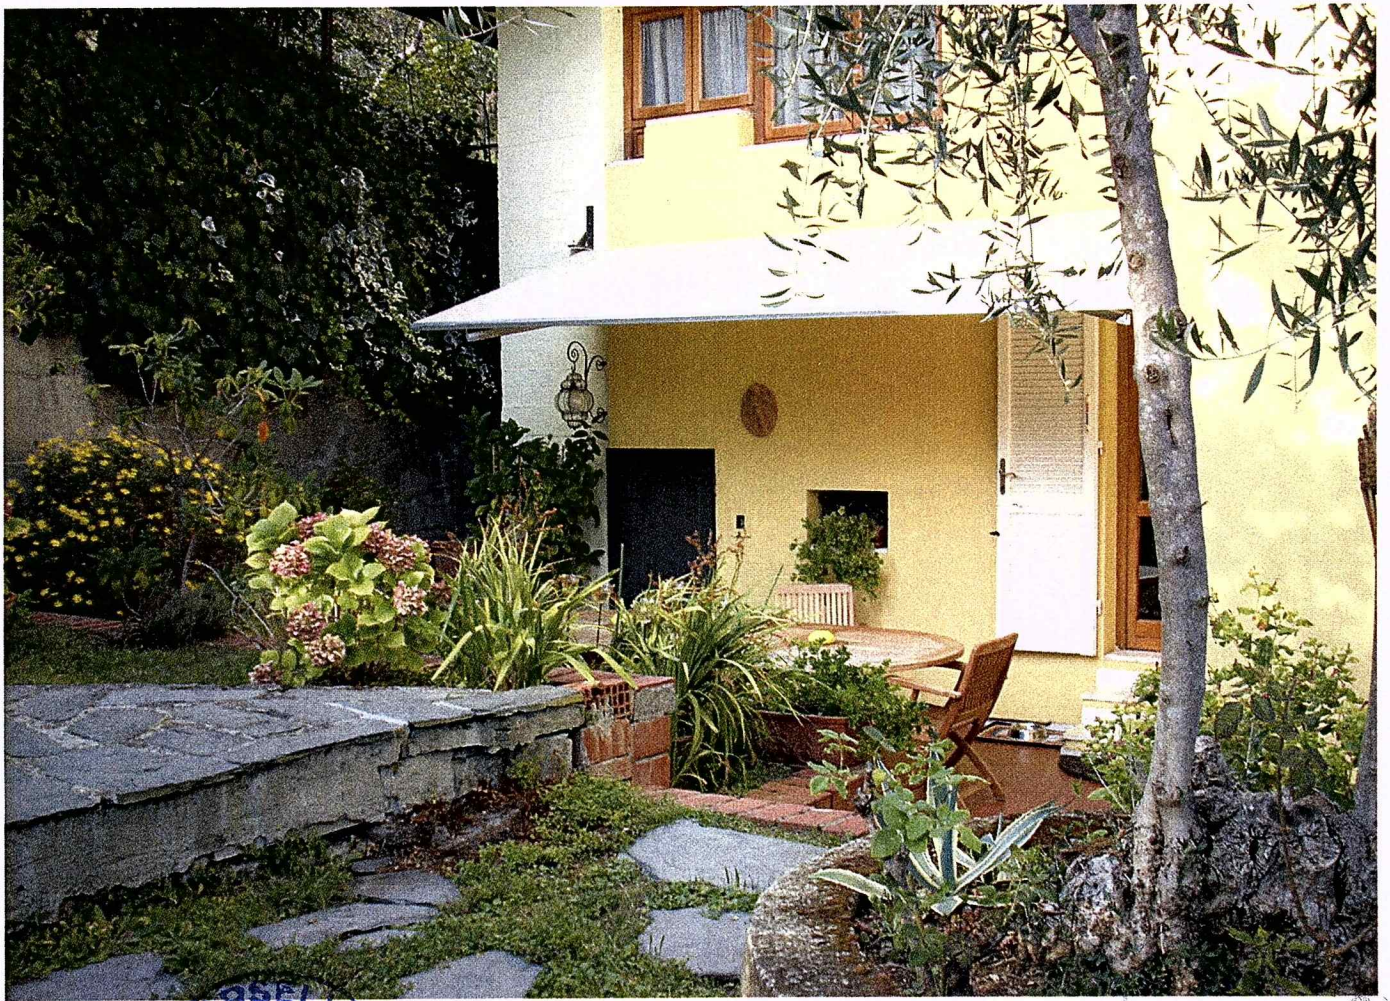

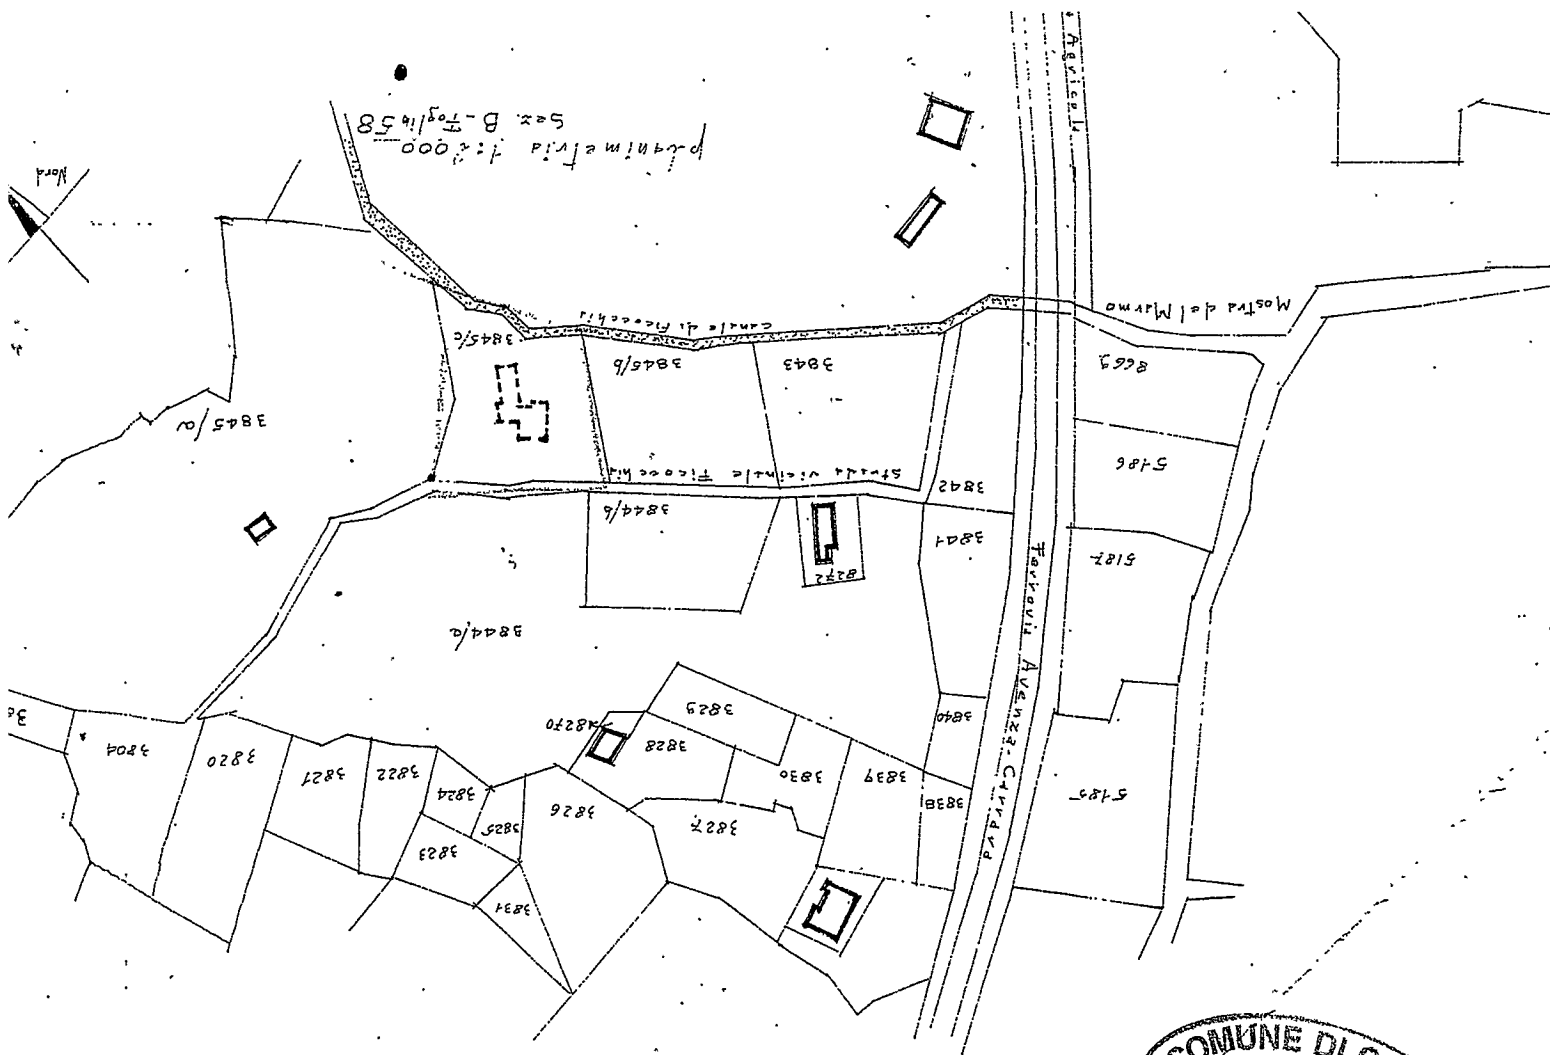



COMUNE DI CARRARA
18 NOV. 2007
*

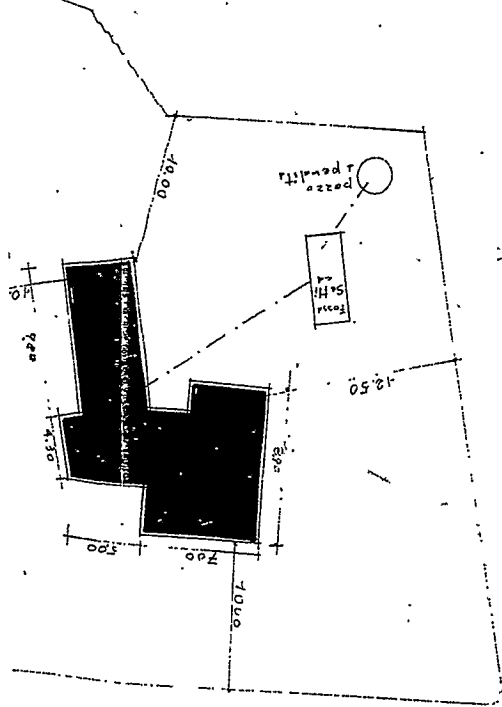

planimetria 1:500

ESISTENTE

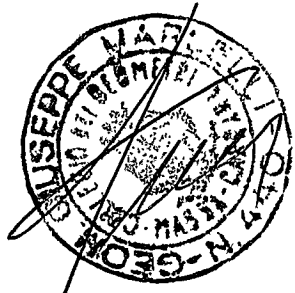


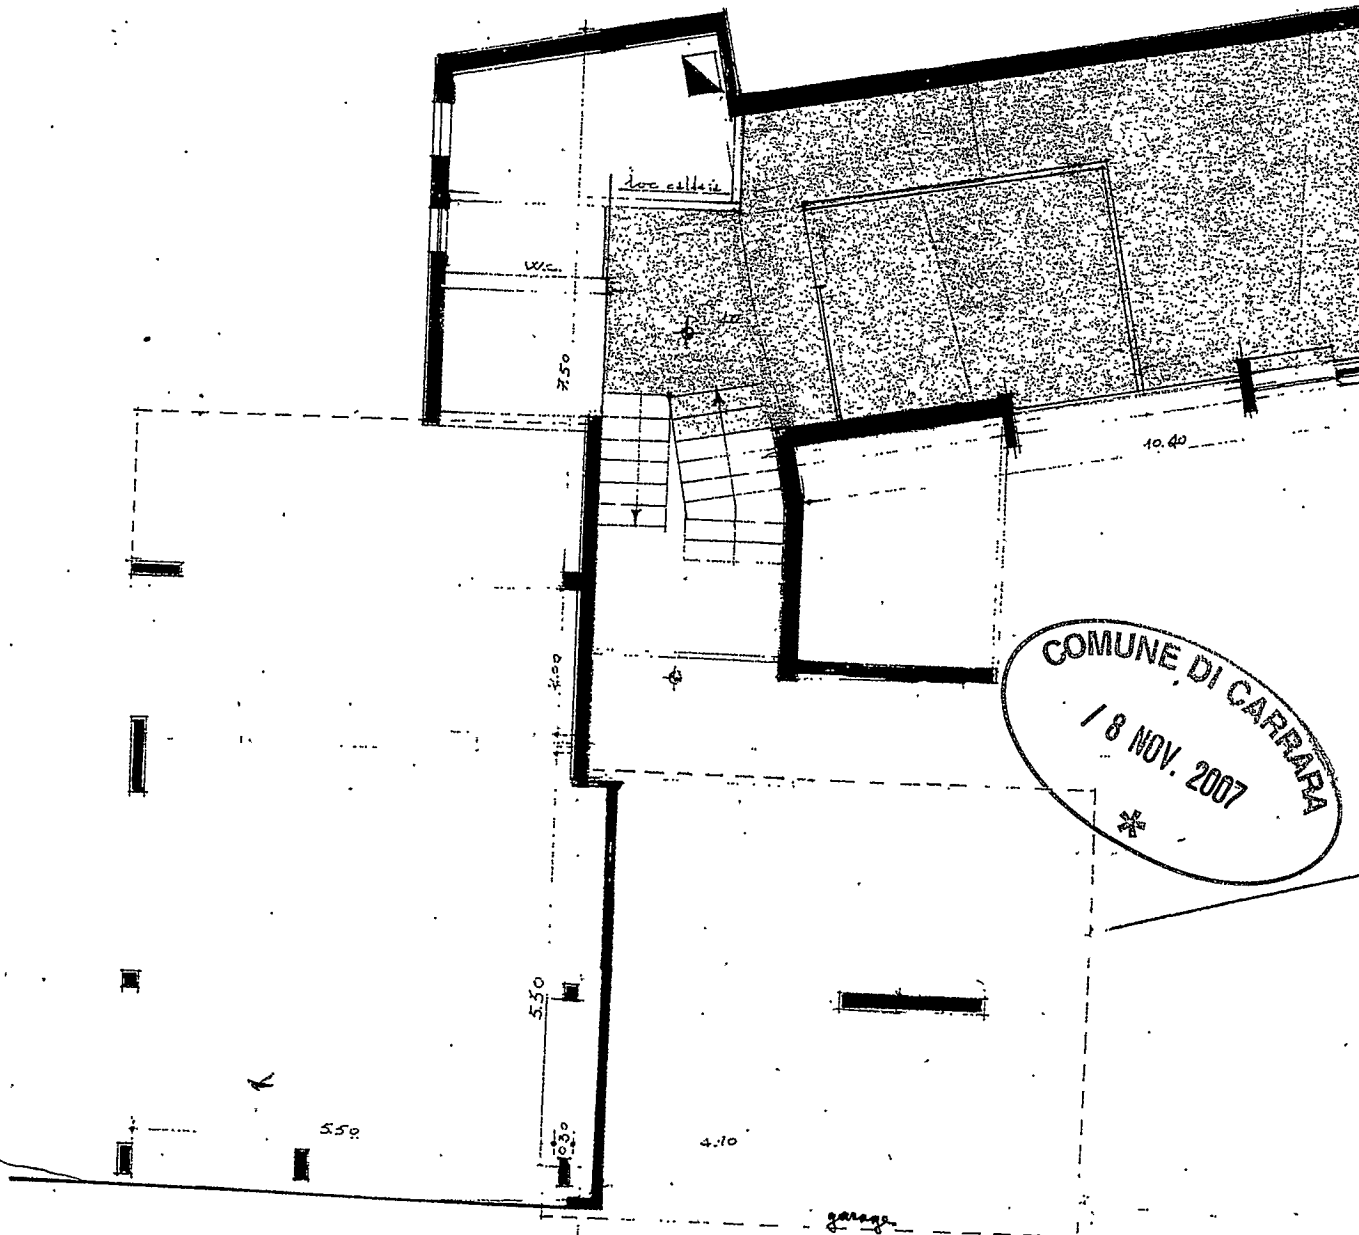


COMUNE DI CARRARA
/ 8 NOV. 2007
*

ESISTENTE

P.S. INT.

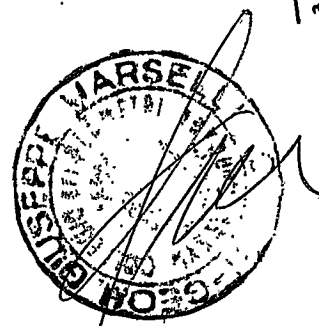

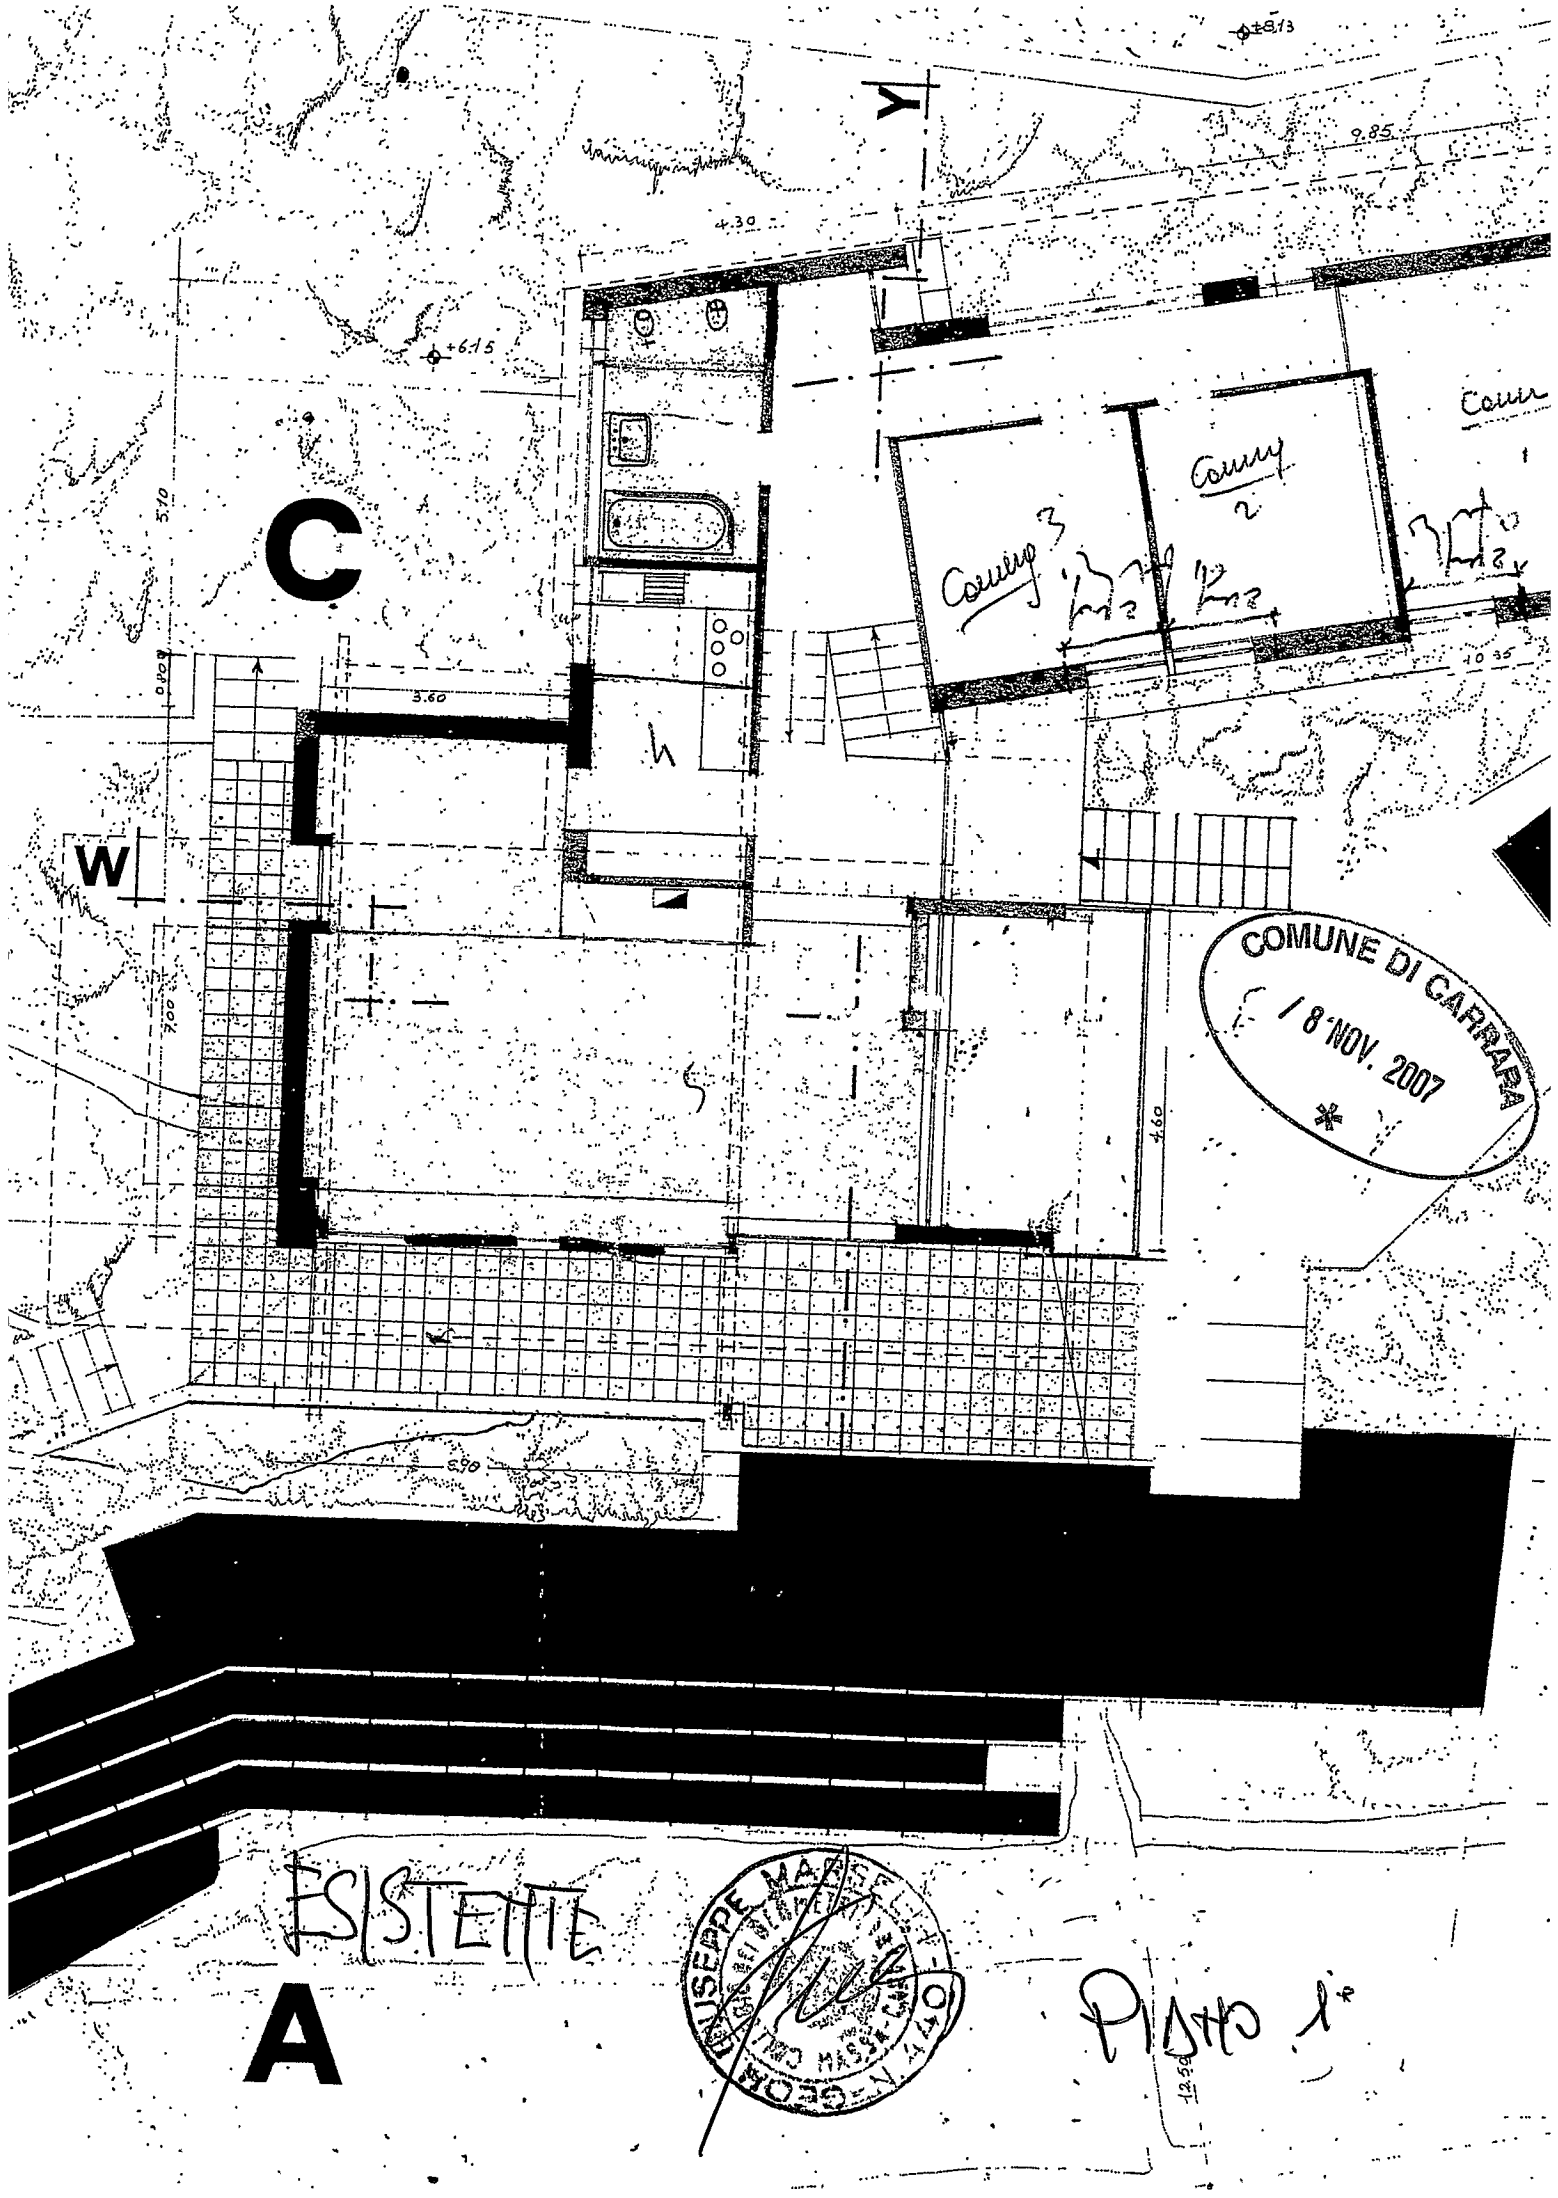

C

W


A

ESISTENTE





Pisto 1^o

COMUNE DI CARRARA
/ 8 NOV. 2007
*

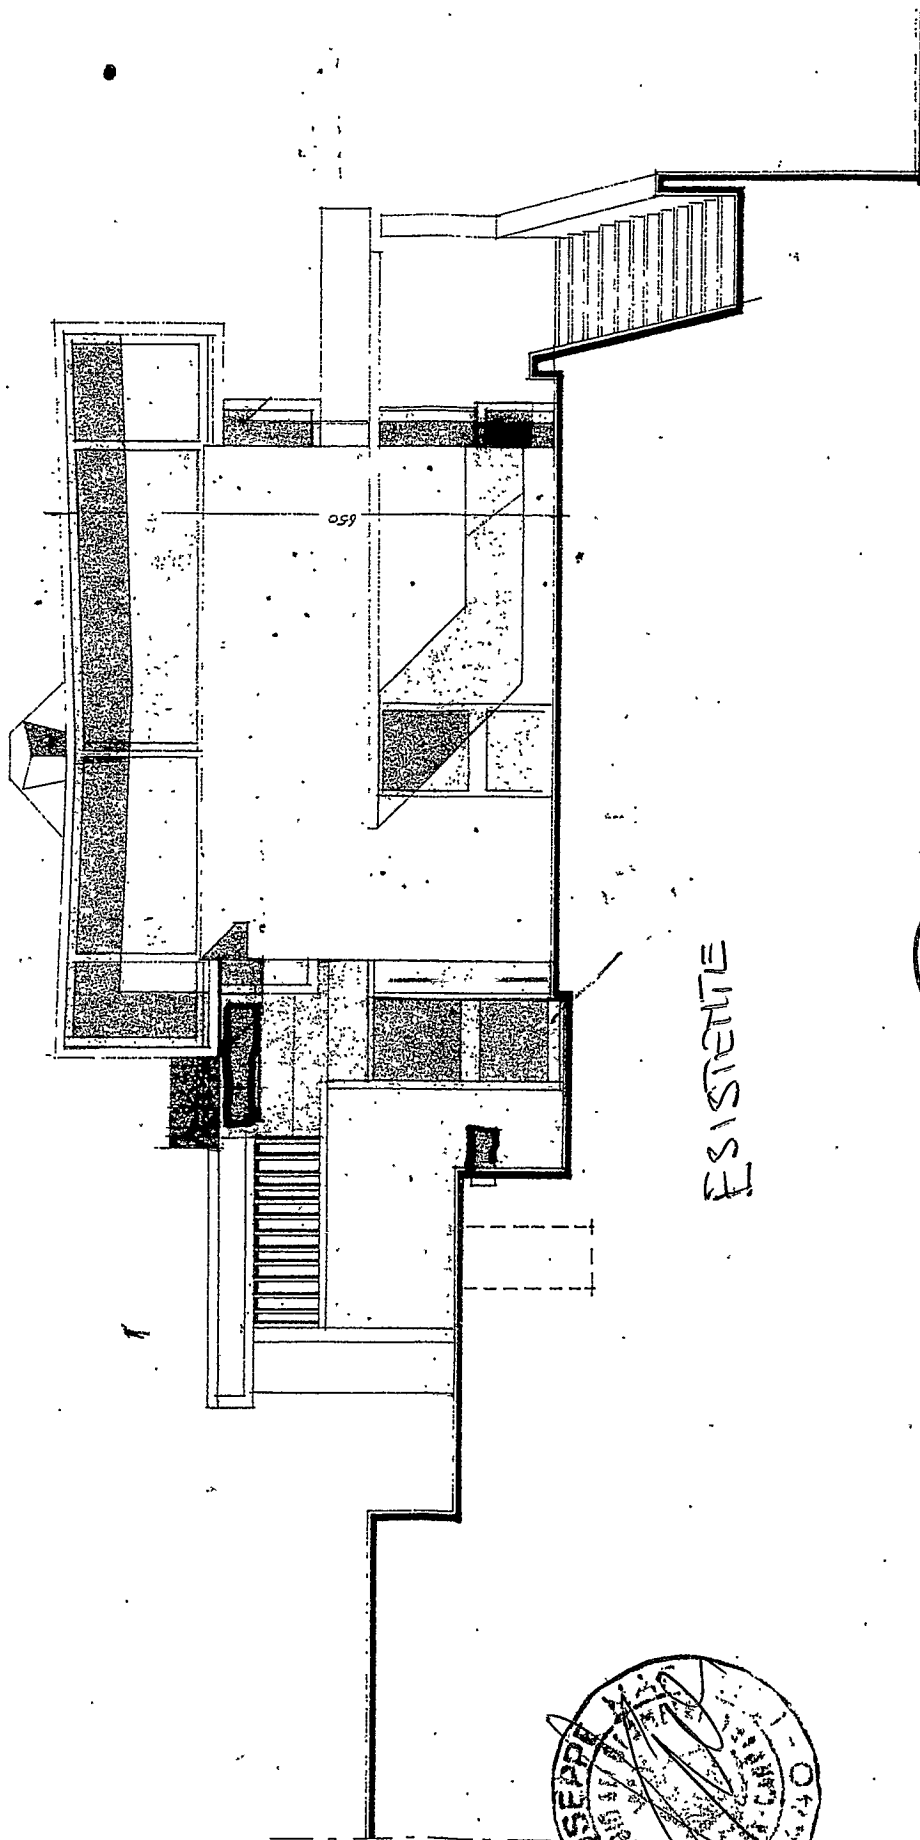

ESISTENTE

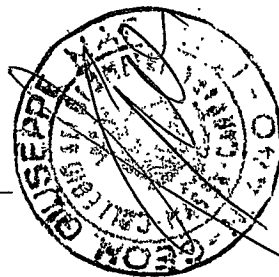

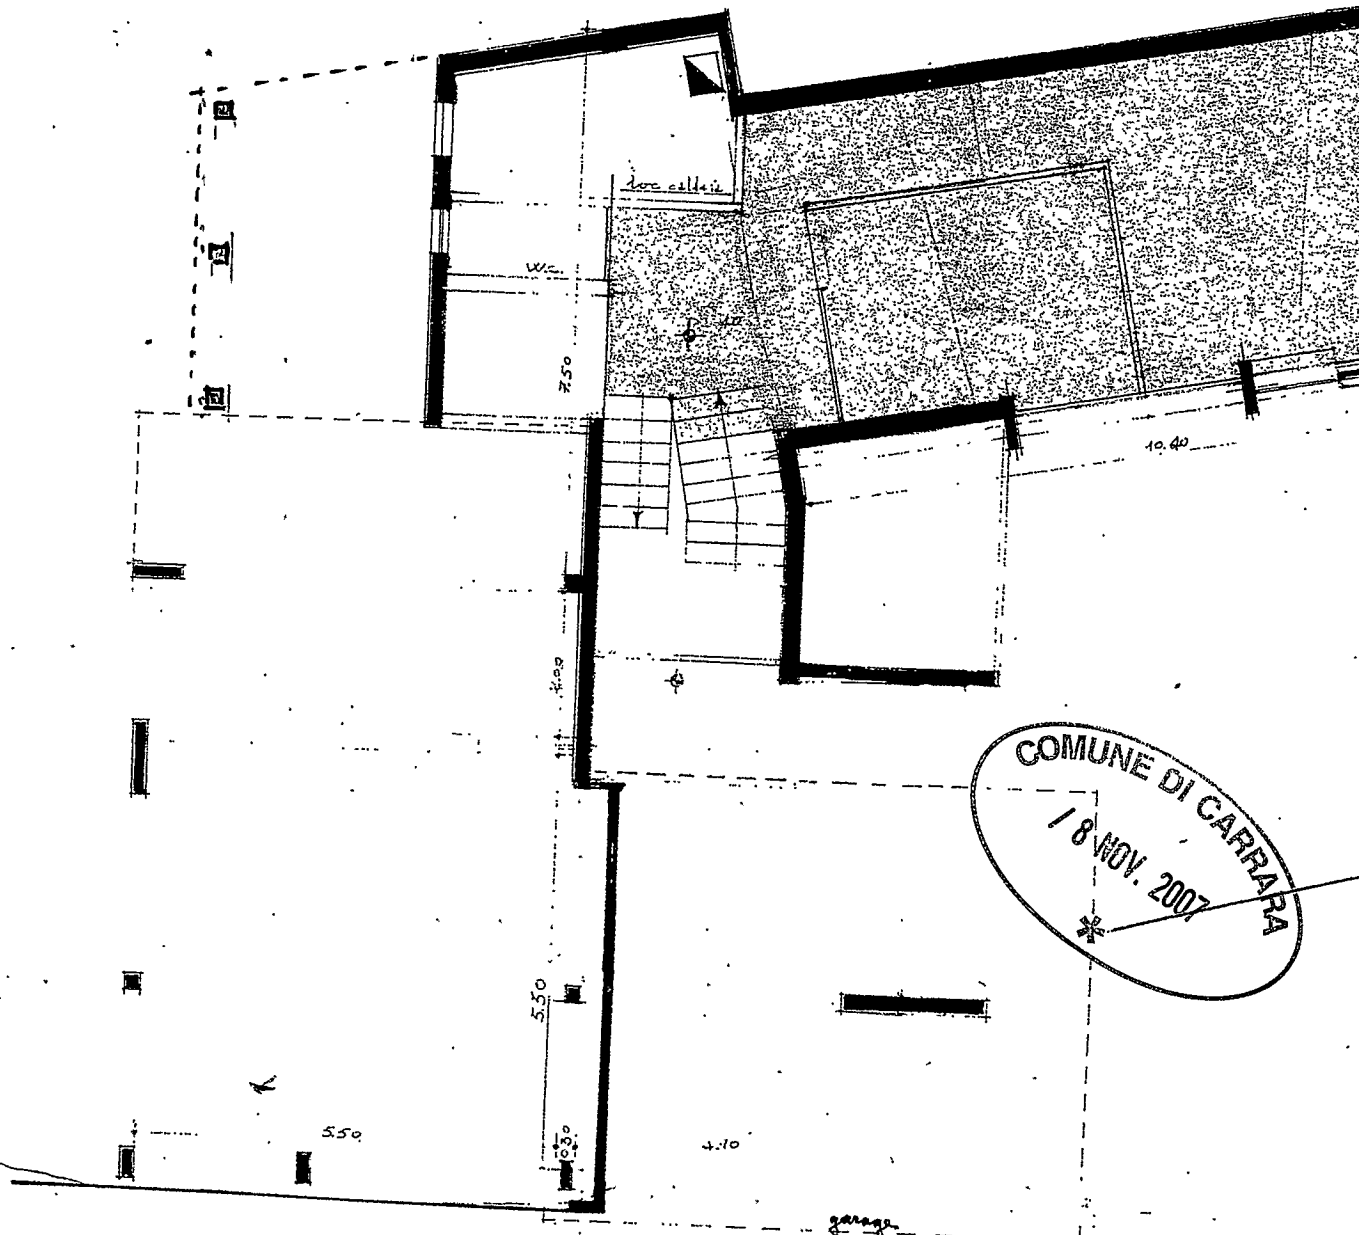


COMUNE DI CARRARA
18 NOV. 2007

STATO PROGETTO

P.S.



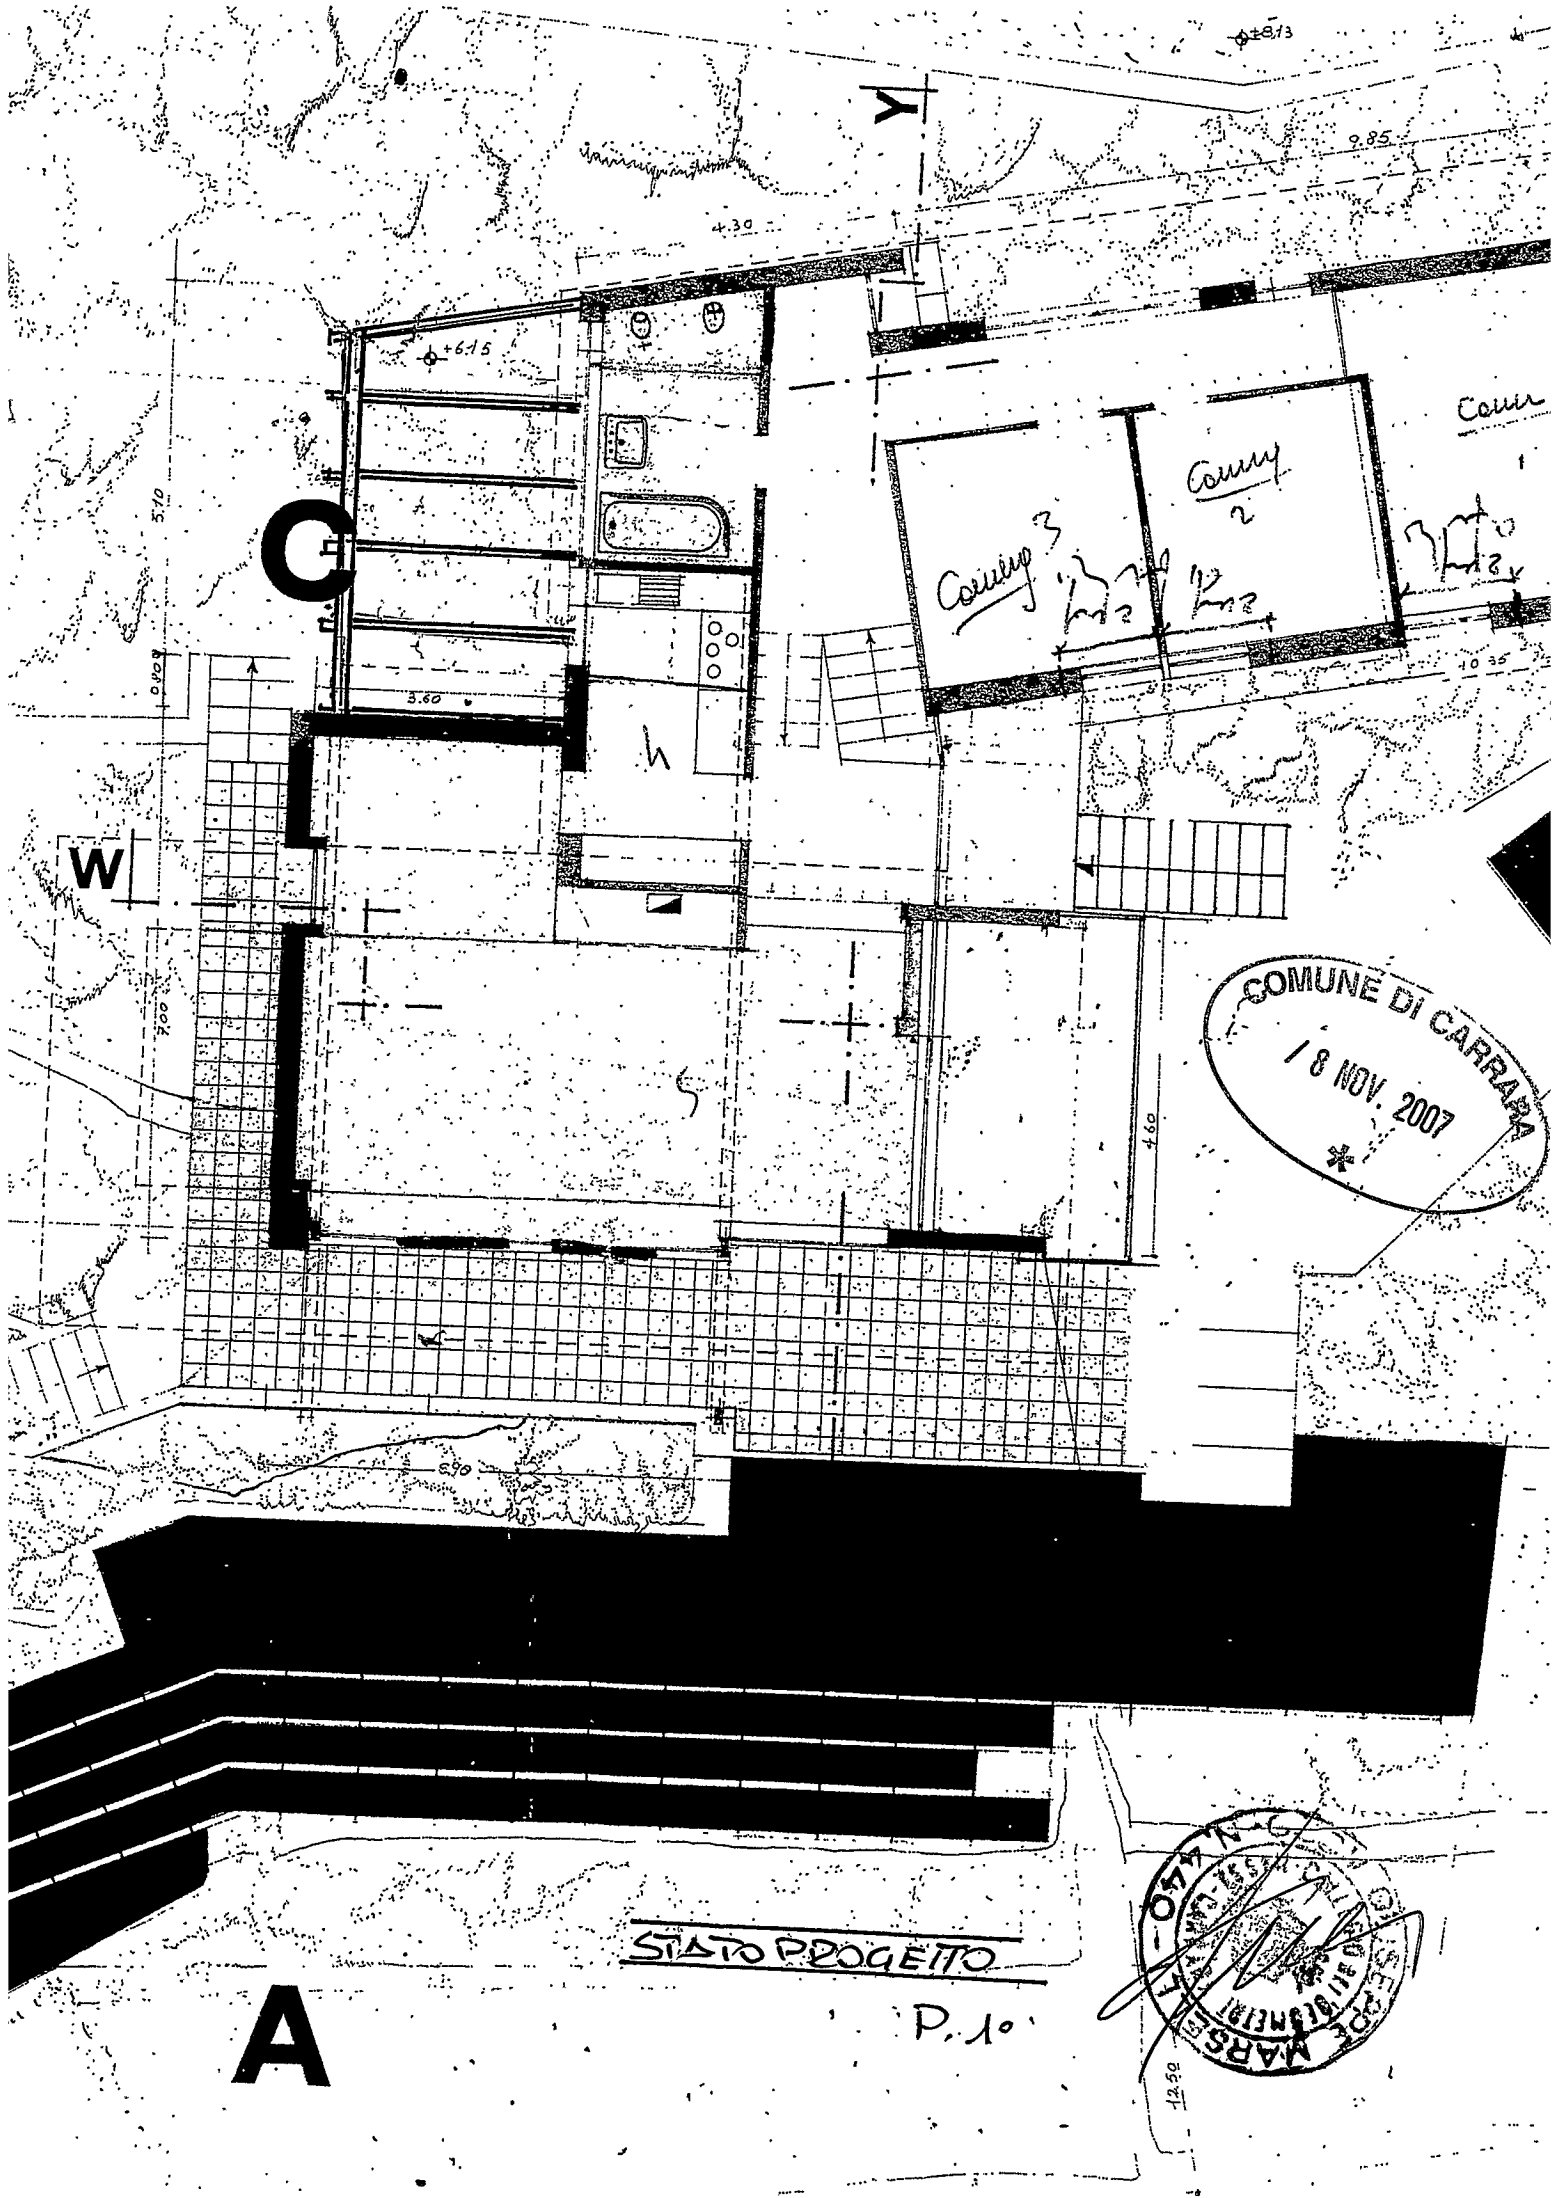

COMUNE DI CARRARA
18 NOV. 2007

STATO PROGETTO
P. 10

COMUNE DI CARRARA
/ 8 NOV. 2007
*

STATO PROGETTO

P. ADSPETTO

