CONSORZIO EDILIZIO **UNIONCOOP** soc. coop a r.l.
sede tecnica: via Cavour, 33 Massa tel. (0585) 46336/7

Comune di *CARRARA*
SOCIETÀ COOPERATIVA EDILIZIA "PAOLO VI"
COSTRUZIONE DI n° 18 ALLOGGI
COMPRENSORIO ZONALE LOCALITÀ *BONASCOLA*

TAVOLA N. **5**

OGGETTO: *VARIANTE IN CORSO D'OPERA ALLA C.E. n° 6 DEL 5-1-1990*

SCALA: *1:50*

DATA: *Giugno 90*

PROGETTISTA: DOTT. ING. PIER LUIGI PUCCI

26 OTT. 1991

VARIANTE

PIANO QUARTO

Società Cooperativa "PAOLO VI" a r.l. MASSA
P.I. e R.I.VA 00214500459

VARIANTE
Approvato dal Consiglio di Amministrazione
CARRARA lì 24 APR. 1993
IL PRESIDENTE (Dott. Ing. Pier Luigi Pucci)

- (1) ACQUE NERE BAGNI ∅ 100 R
- (2) ACQUE GRIGIE BAGNI ∅ 100 R
- (3) ACQUE GRIGIE CUCINE da ∅ 60 a ∅ 100 R
- (4) ASPIRATORI CUCINE E RIPOSTIGLI ∅ 100 N
- (5) CANNE FUMARIE ETERNIT

APPROVATO
29 MAR. 1993
IL FUNZIONARIO (Vincenzo Zoppi)

PROGETTO
VARIANTE
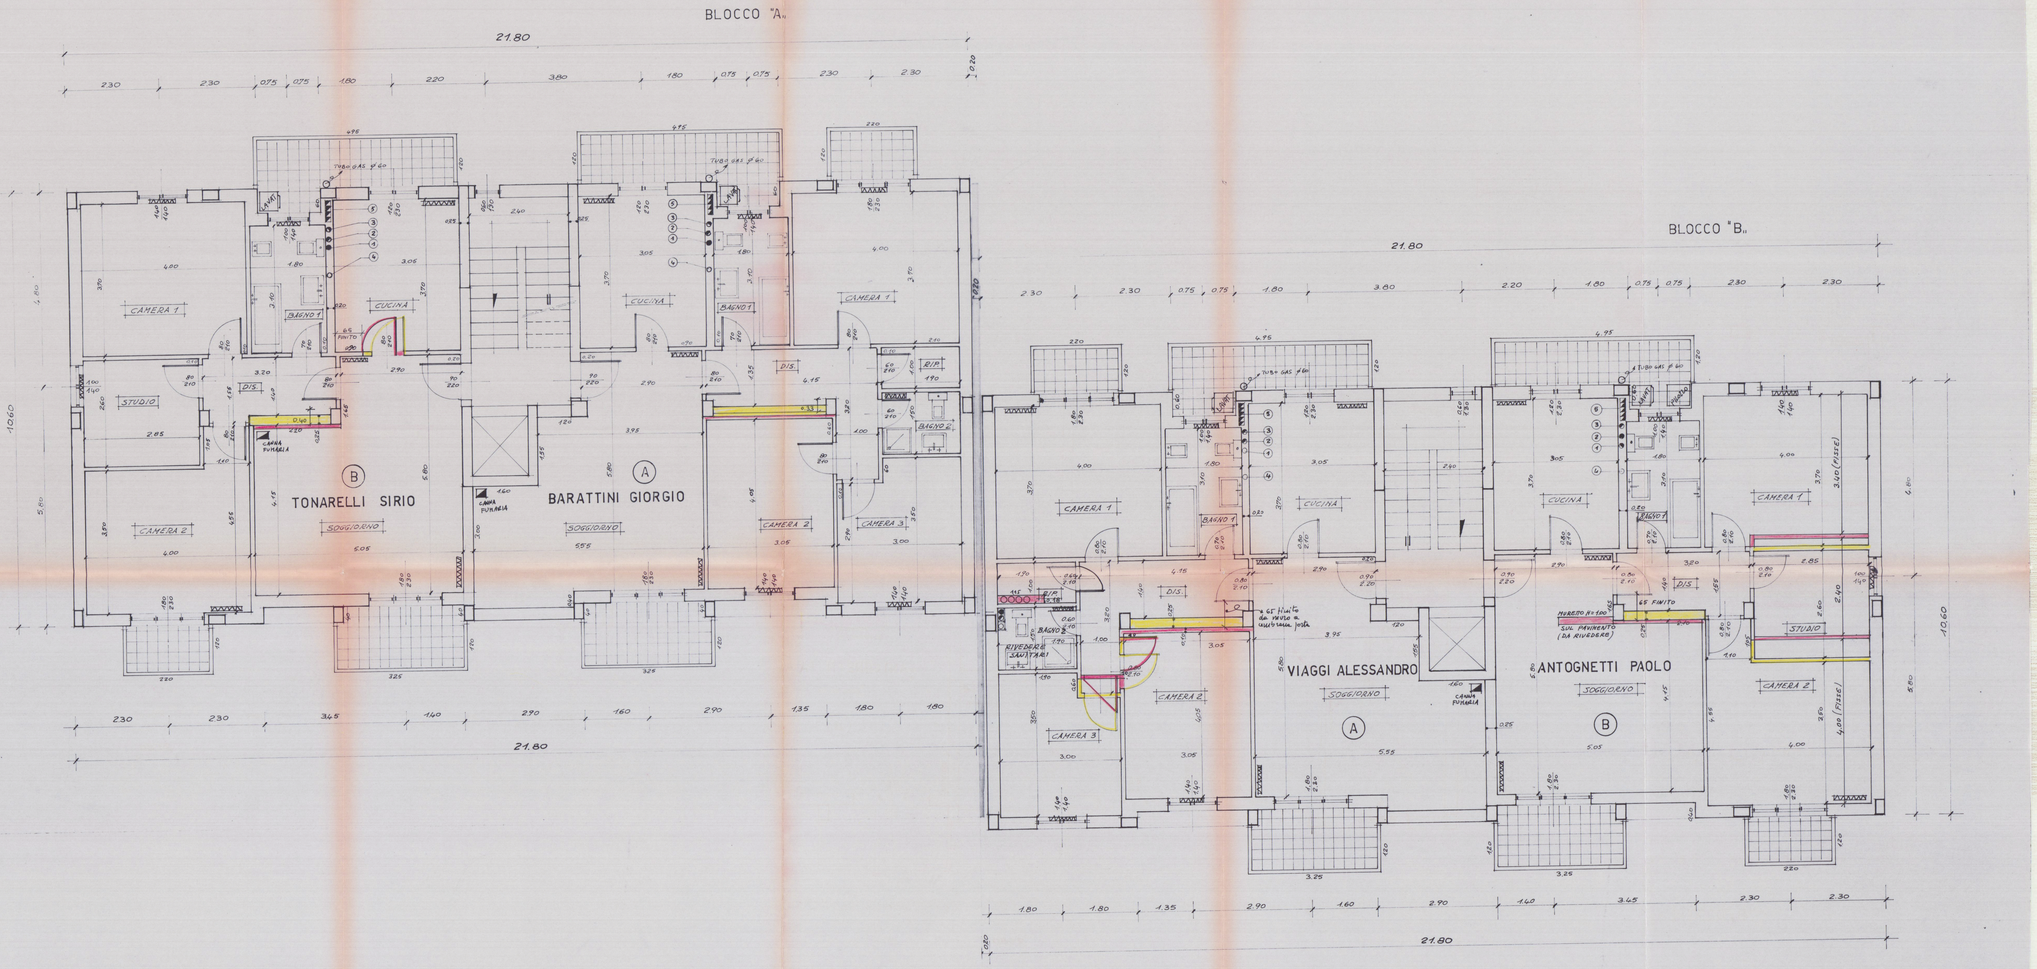
U.S.L. N. 2 - U.O. di Igiene Pubblica
Ai sensi dell'art. 220 T.U.L.S. R.D. 1265 del 27/7/1934 si esprime parere favorevole per l'approvazione del presente progetto.
26 OTT.
Il Funzionario Medico