

COMUNE DI CARRARA

EDIFICIO ADIBITO A NEGOZIO E UFFICI

VIA PROVINCIALE LOC. NAZZANO

PROPRIETÀ: SILVIO ANTONIOLI

PROGETTISTA: ARCH. M. ALBERTO TAGLIAGAMBE

TAV. 6
SCALA 1:100 SEZIONE B - B
DATA

IL PROPRIETARIO

Aut. L.R.

13 MAG 1988

PARERE FAVOREVOLE
del Consorzio Zona
Industriale Apuana

Salvi i diritti dei terzi, salvo le autorizzazioni di altri Enti



IL PRESIDENTE
(O) Adelmo Riccardi

Adelmo Riccardi

IL TECNICO


ORDINE DEGLI ARCHITETTI DI MASSA-CARRARA

dott. arch. Tagliagambe Mario Alberto 65

Cod. Fisc. TGL MLB 47P03 F023E

Tagliagambe

30
270
30
320
30

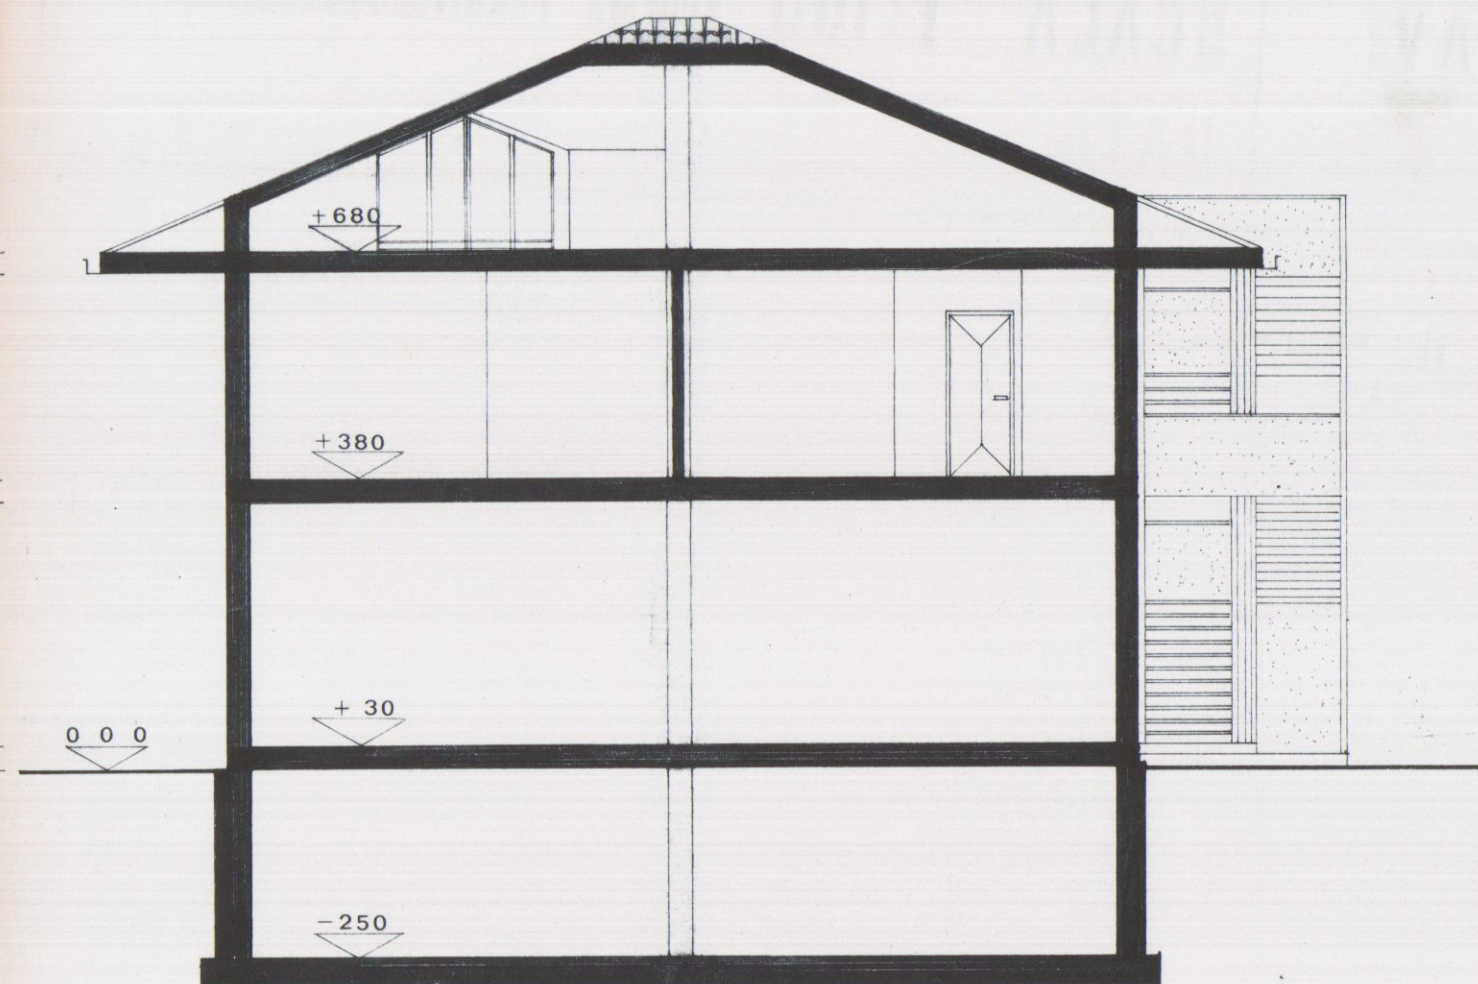

SEZIONE B - B