

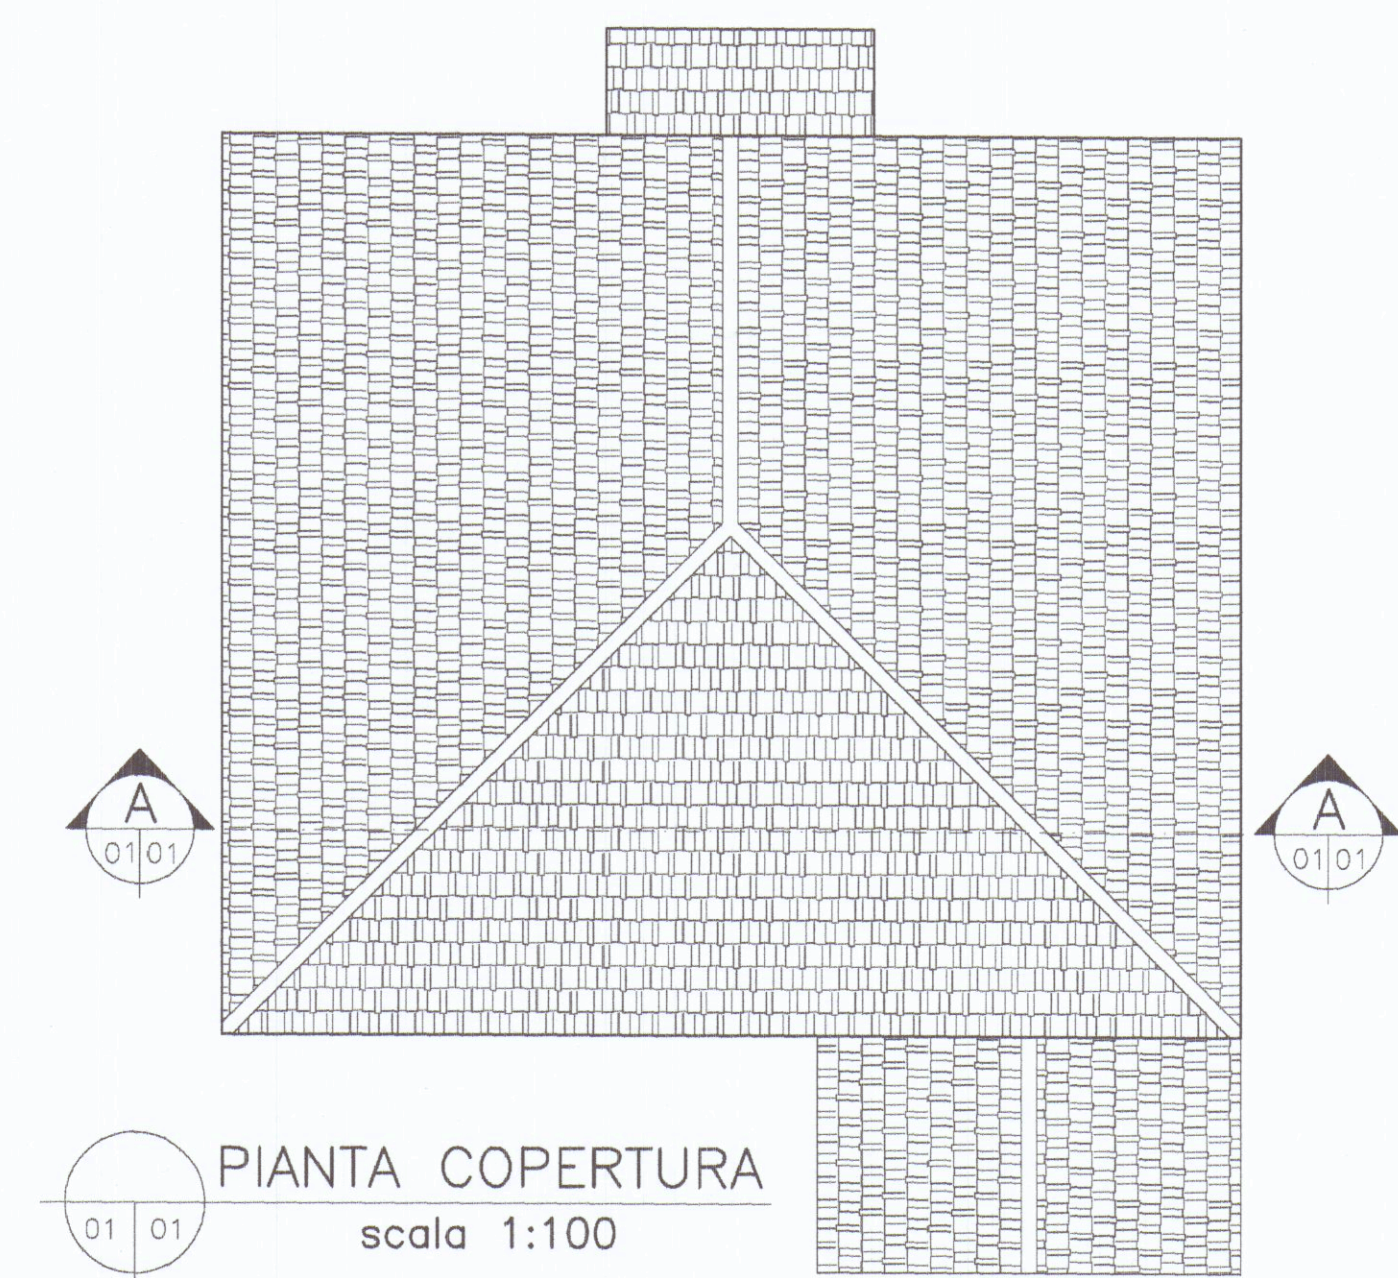
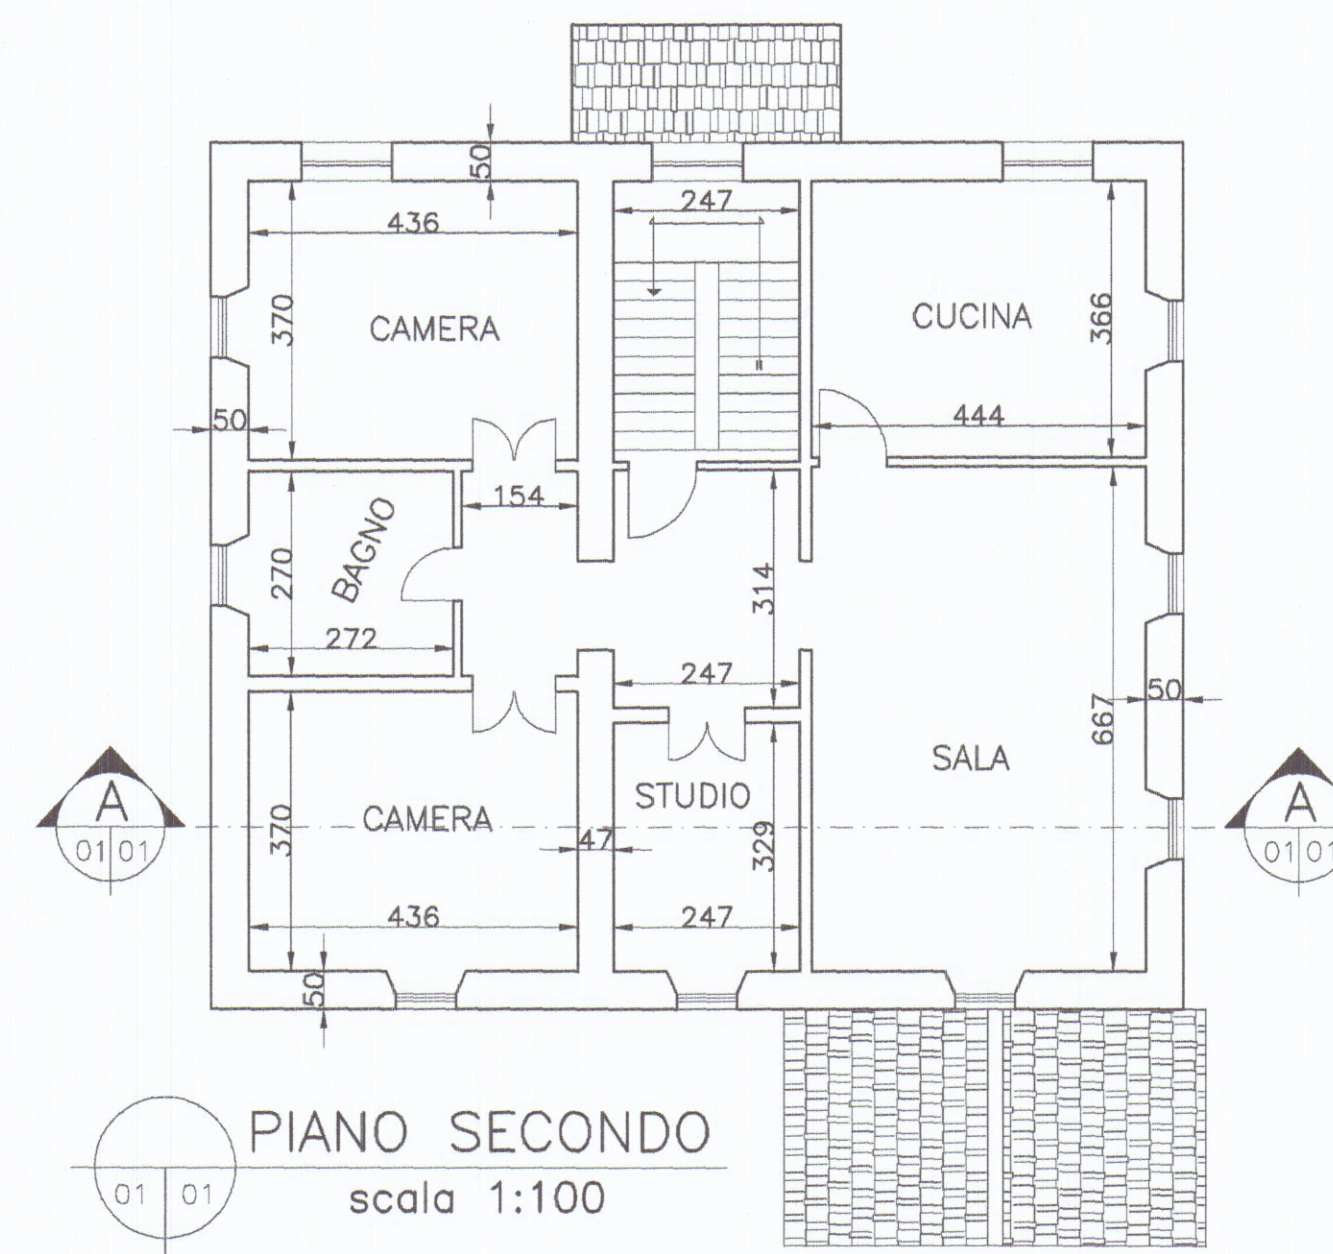
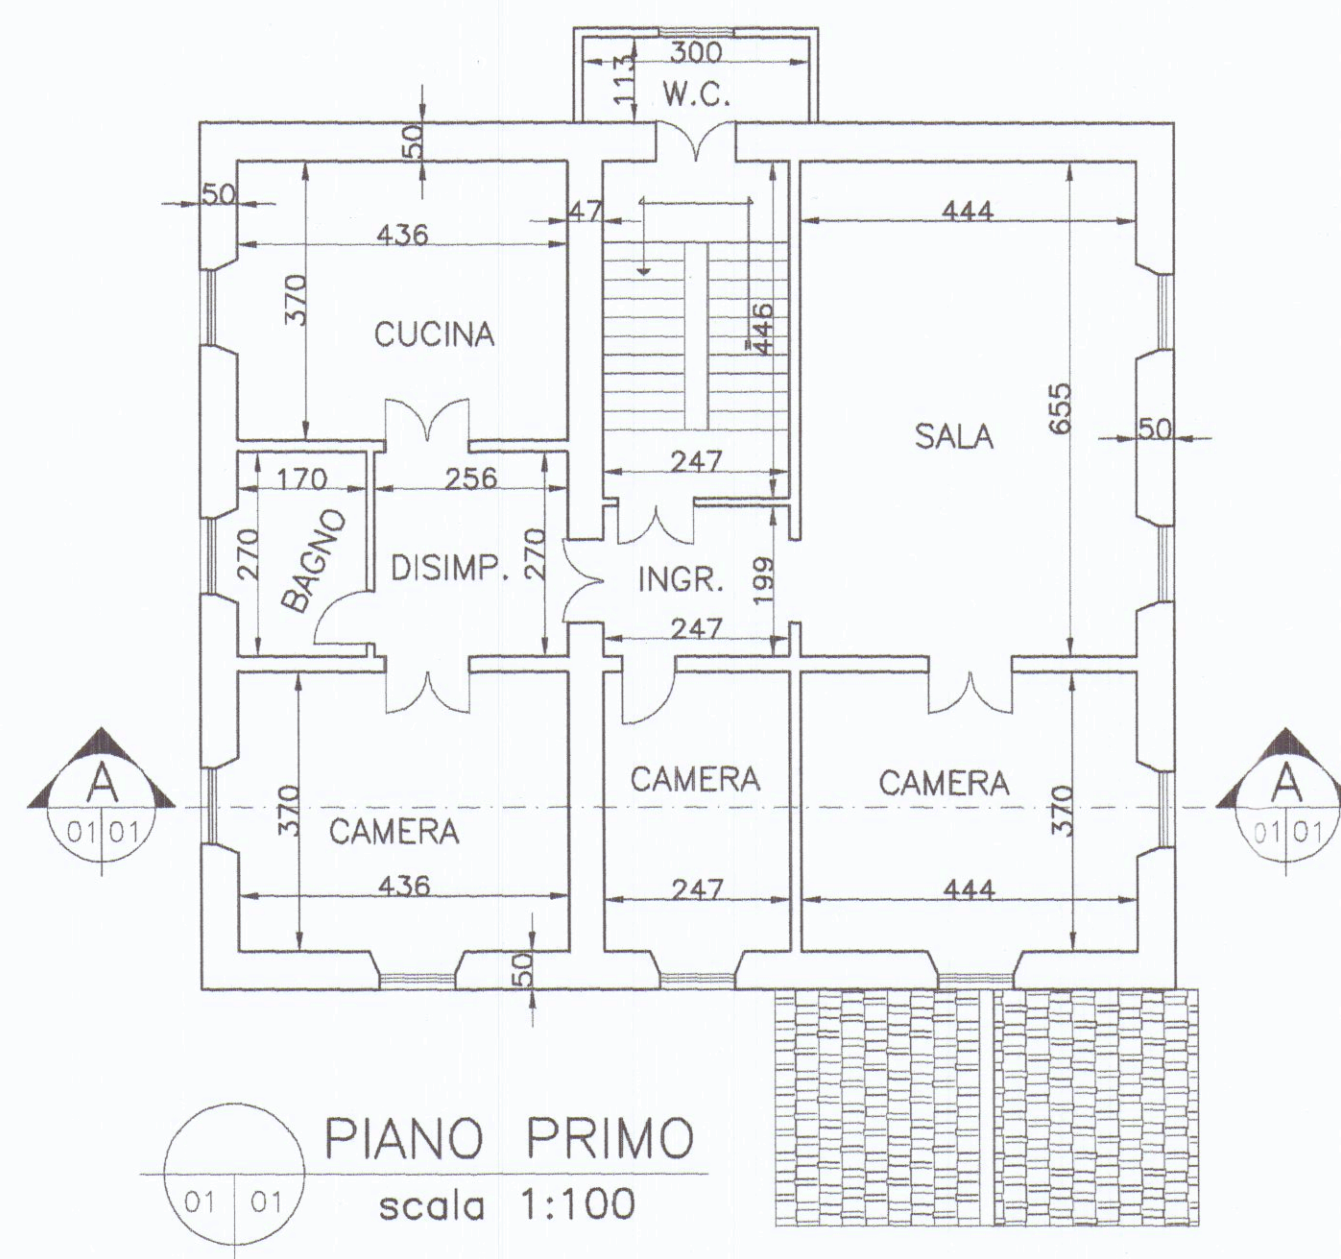
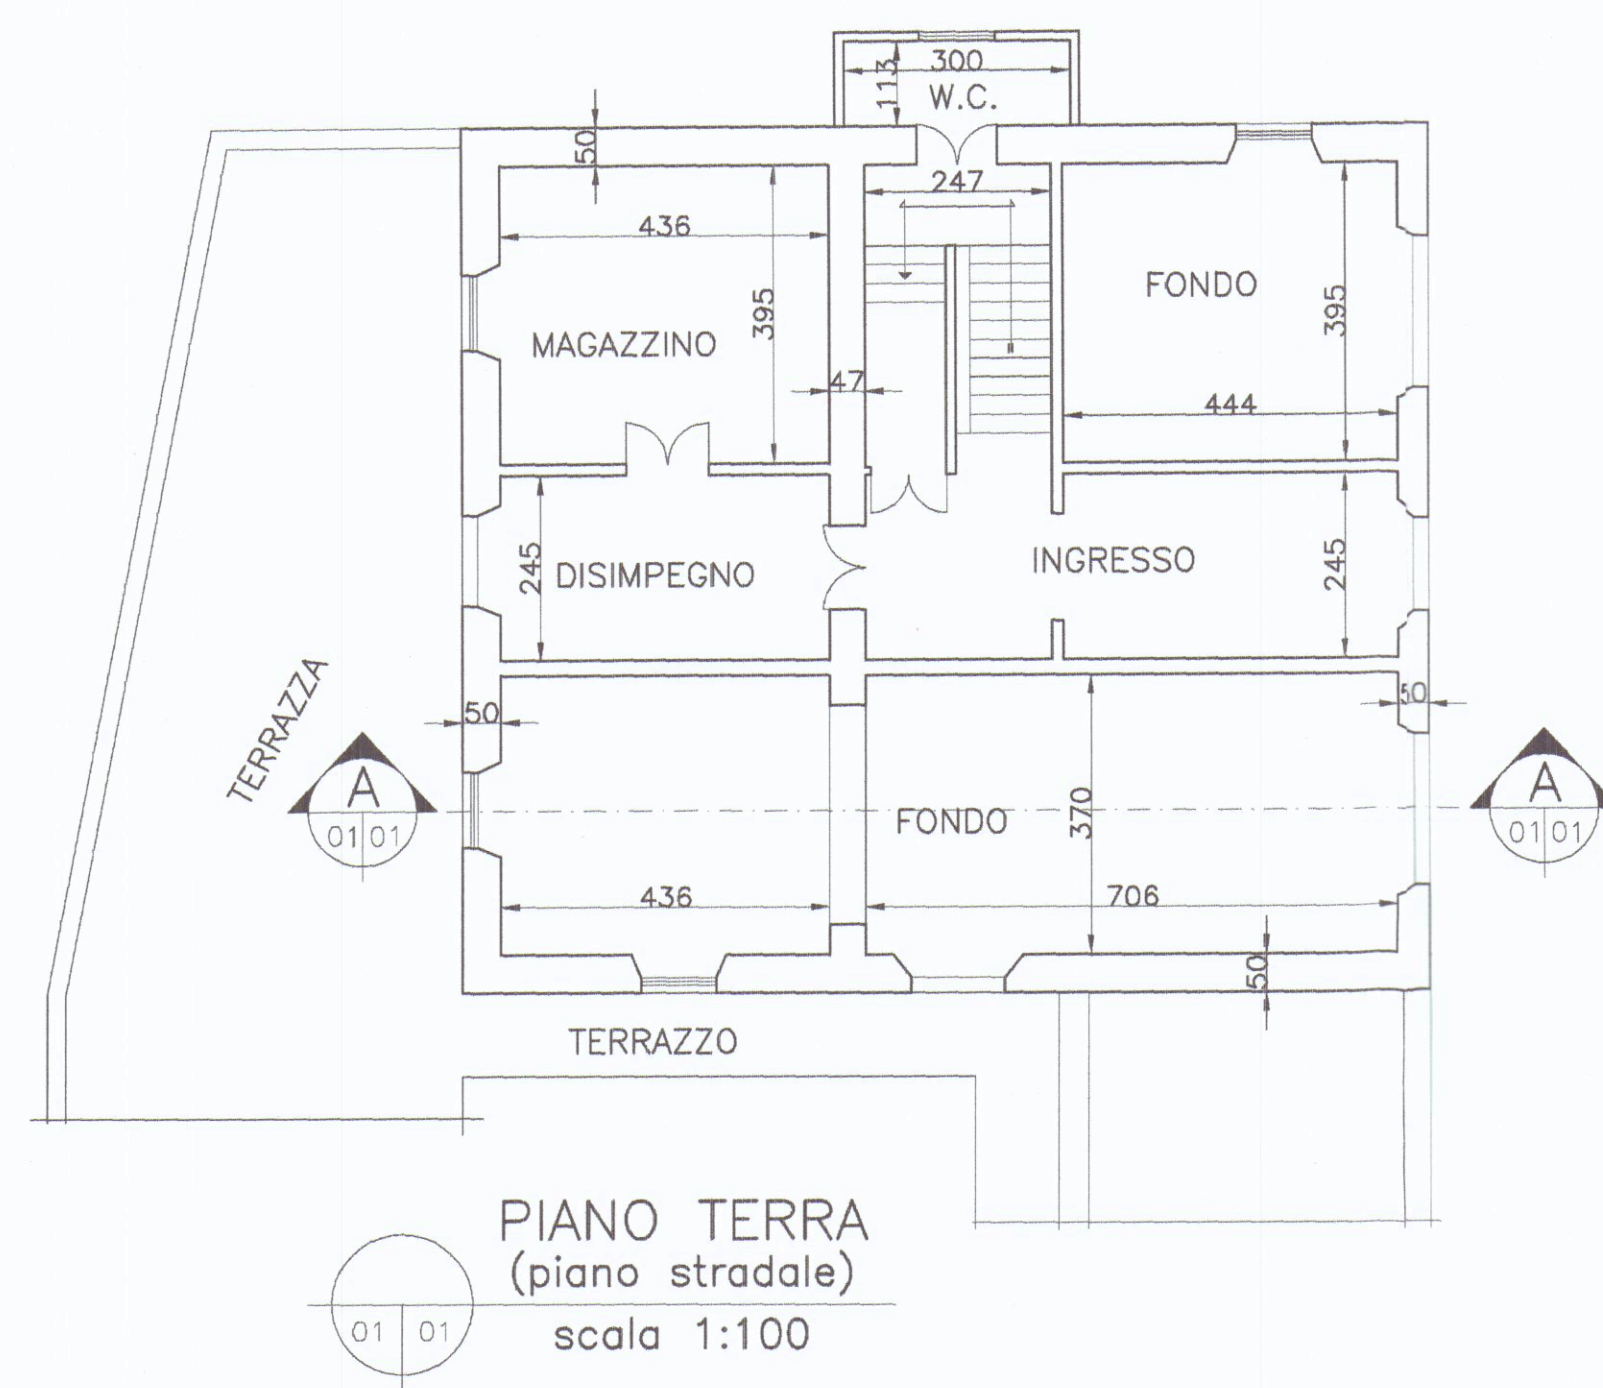


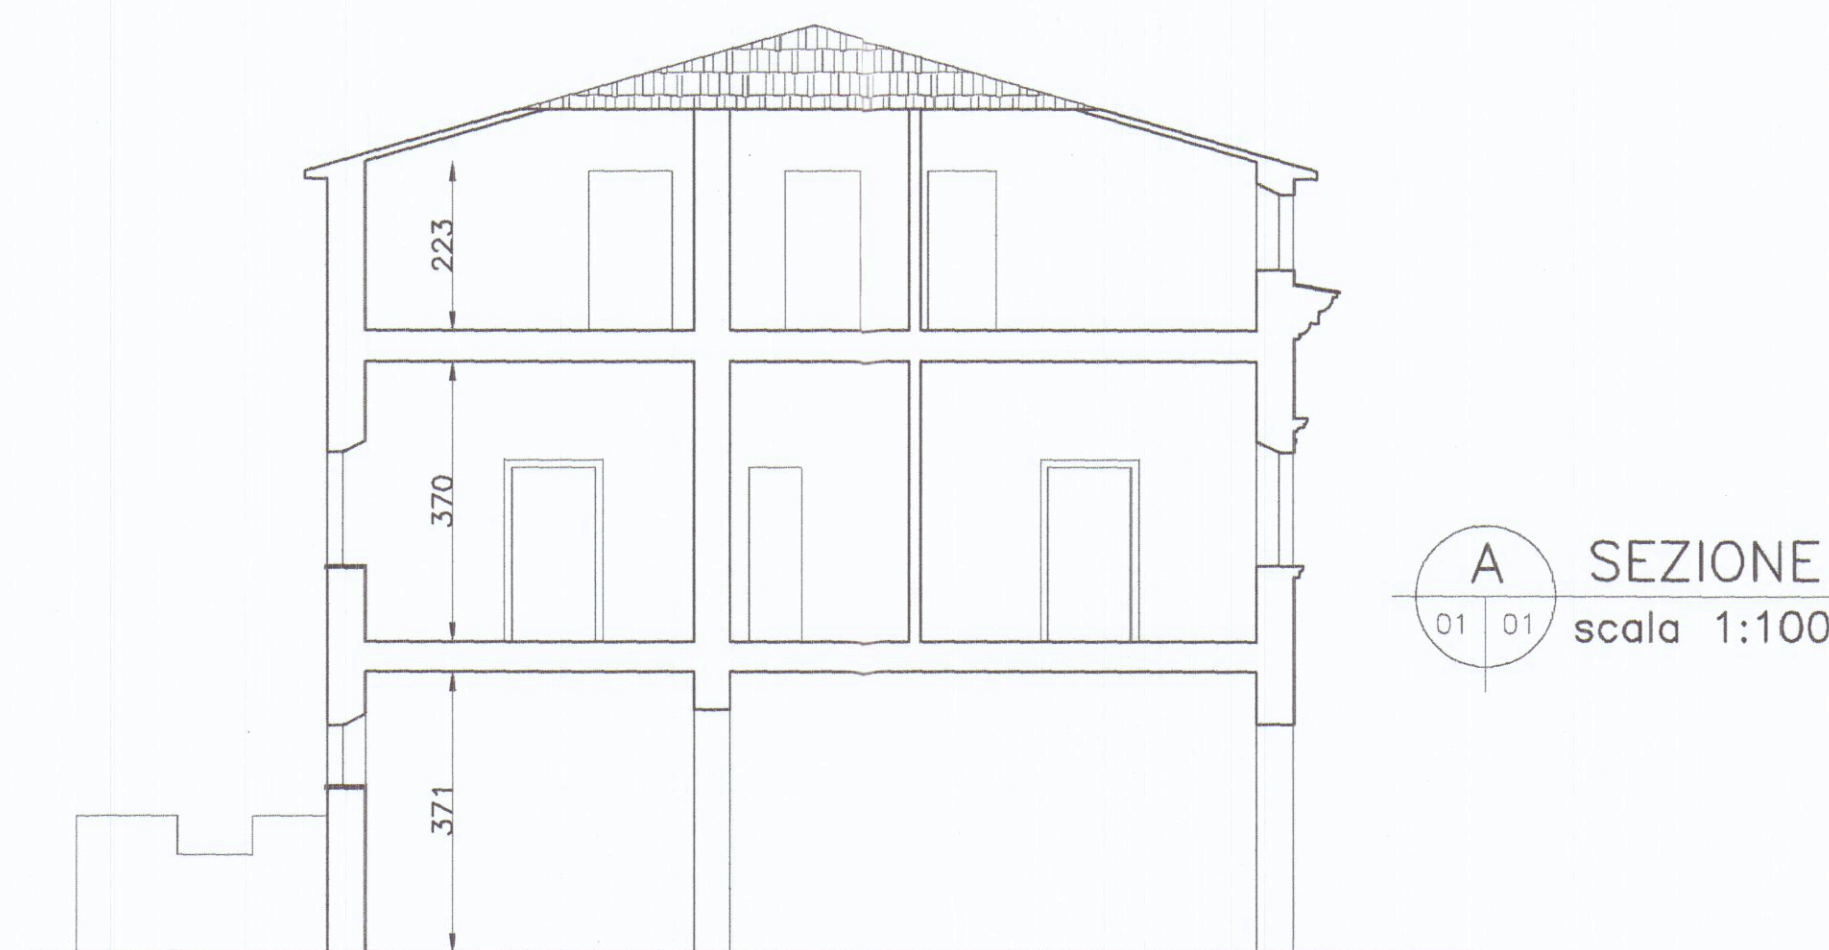

COMUNE DI Carrara
14 SET. 2007
*

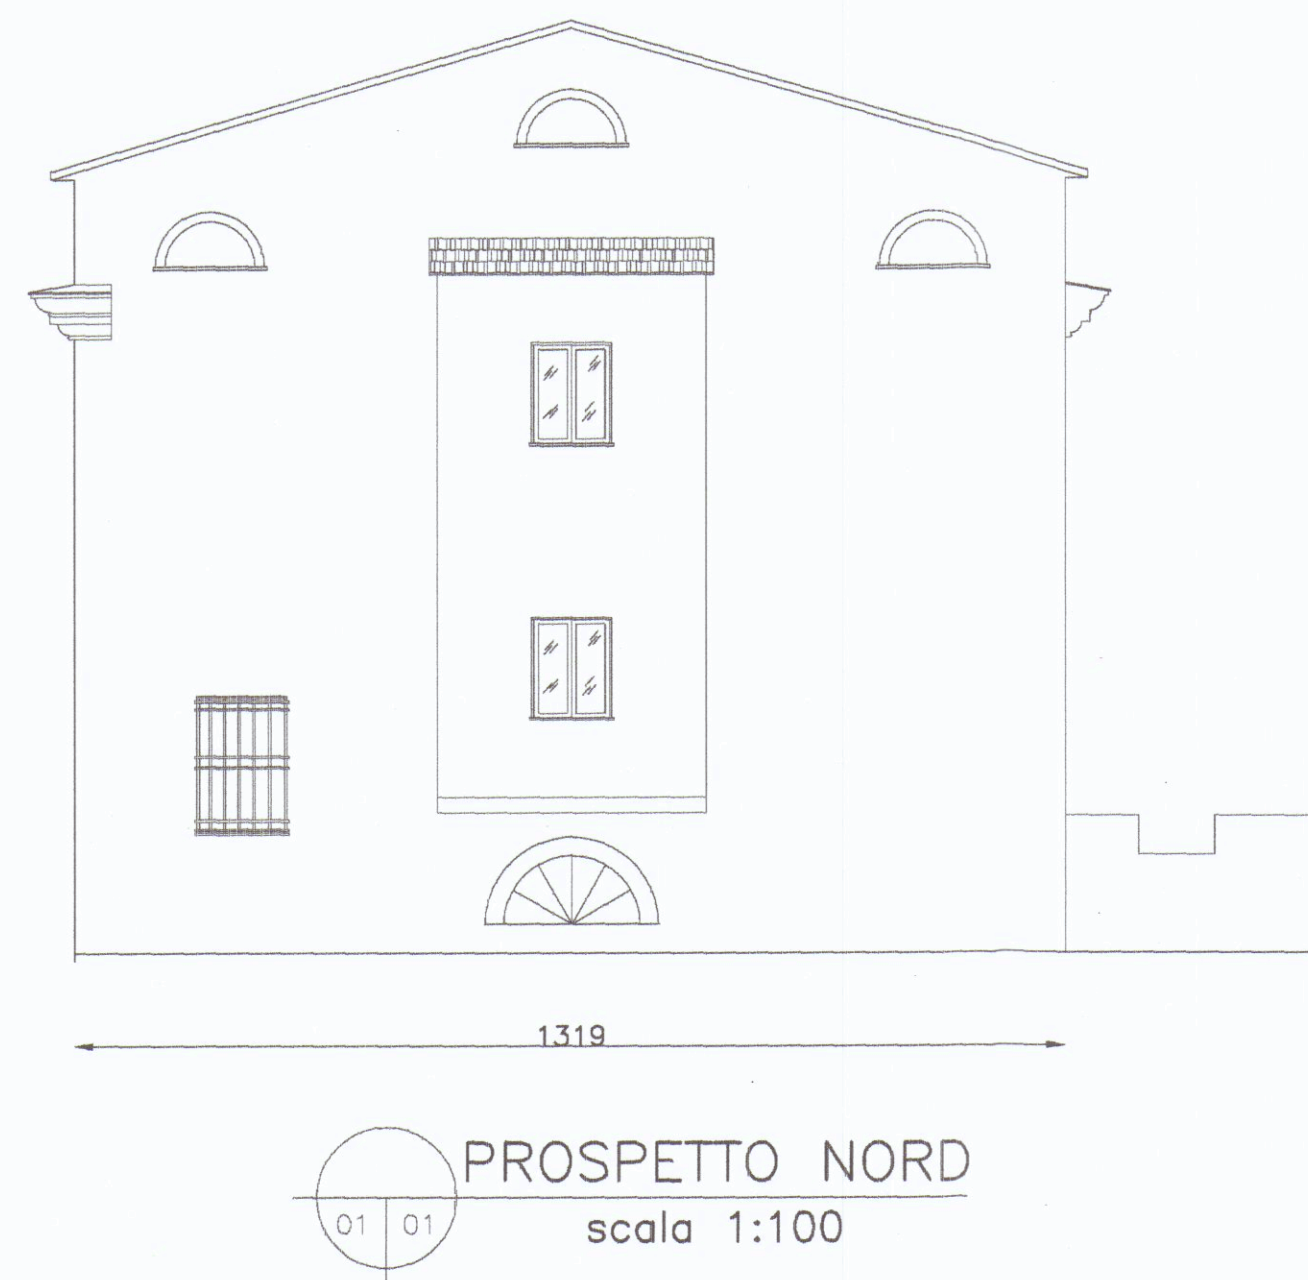

INGEGNERE
Dott. Ing.
FRANCO LOMBARDINI
N. 493
di MASSA CARRARA

		N. 483			
REV.	DATA	DESCRIZIONE			FILE
STUDIO DOTT. ING. FRANCO LOMBARDINI		VIA RENZO MATAZZONI N°42			
TEL./FAX 0585-317245		54030 CARRARA (MS)			
LAVORO		OGGETTO DISEGNO		COMMITTENTE	
PROGETTO DI RESTAURO E RISANAMENTO CONSERVATIVO di FABBRICATO RESIDENZIALE via Risorgimento 68 loc. Gragnana CARRARA (MS)		STATO ATTUALE piante, prospetti sezione		Sig.r PICCINI Ferdinando	
TAV.	DATA	SCALE	DIS.	FORMATO	FILE
A01	GIU. 07	1:100	F.L.	A2	PICCINI-A01