

Massa
Lan-Tus Nibontes
U.V.F.




VARIANTE ALLA PIANTA "GARAGES. DEL TAB. DI PROP. DEL GEOM. MAGGIACCI FEDERICO. MARINA DI CARRARA. VIALE DELLE PIQUETE.

DISEGNO RAPP. 1:100.

IL PROGETTISTA:
DOTT. ING. DOCATELLI NICOLA.
Nicola Docatelli

3

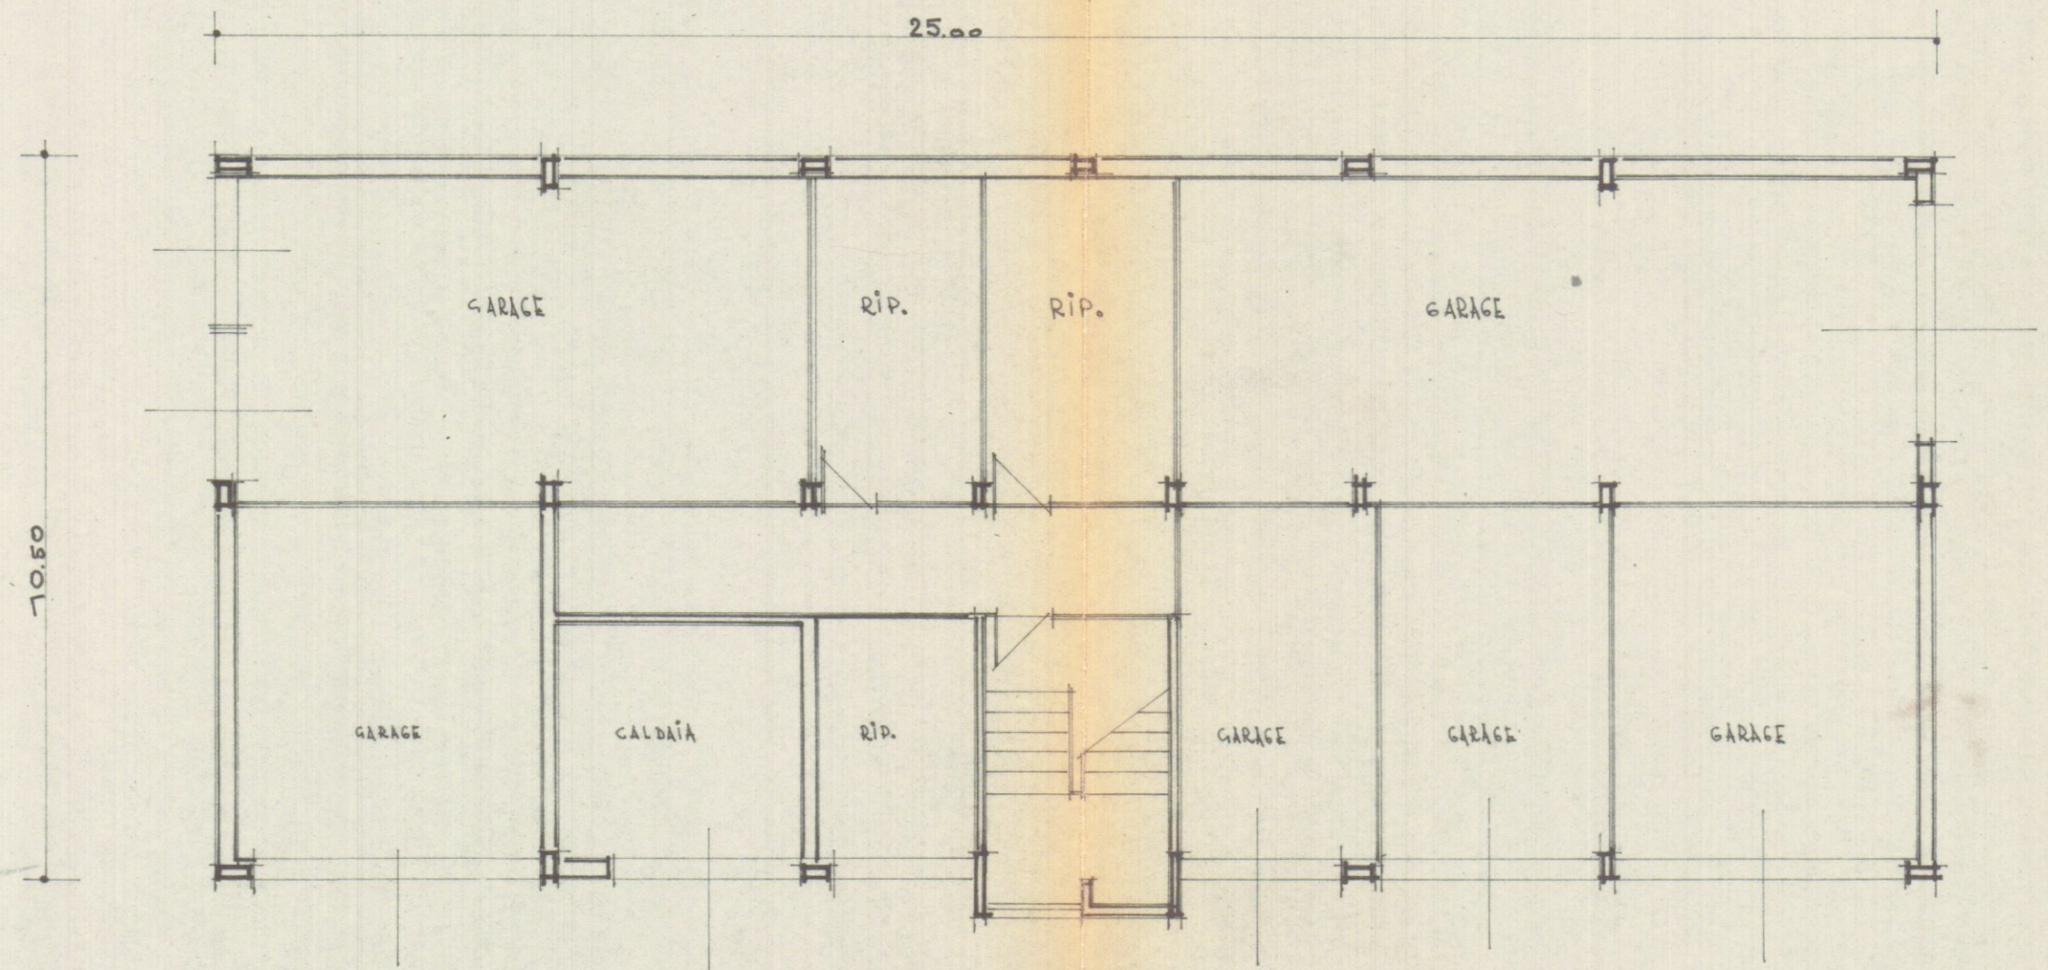

PIANTA "BOX E CANTINE."