


PROSPETTO B-C (ESISTENTE)

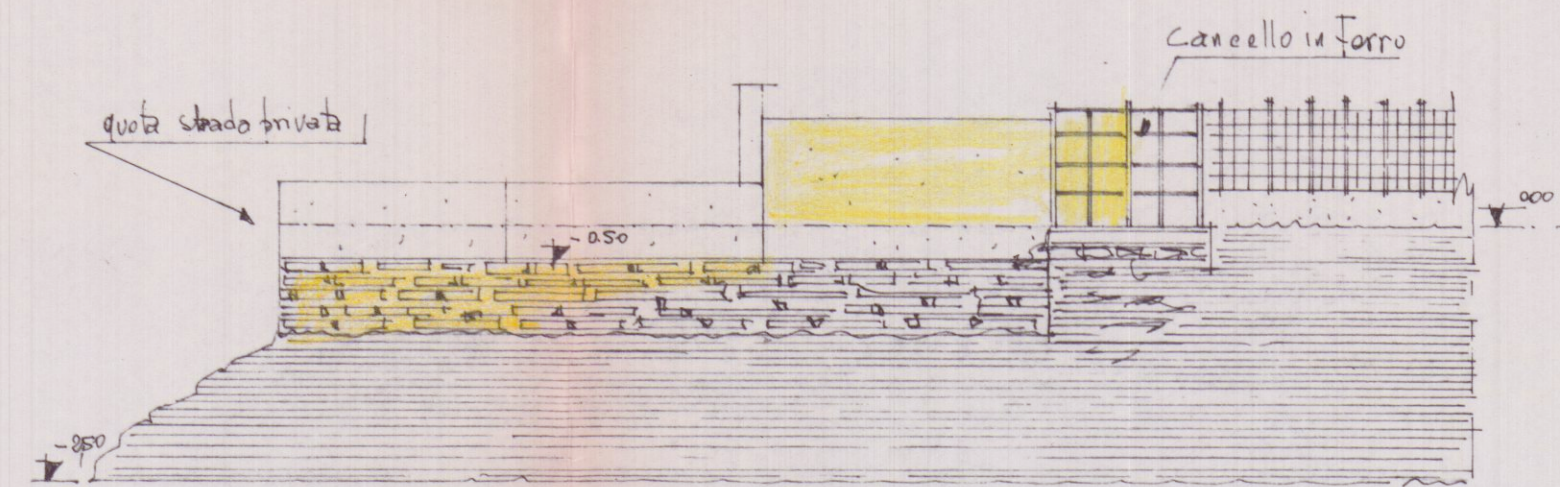

PROSPETTO A-B (ESISTENTE)



COSTRUZIONE di PASSO CARRAIO
RECINTATO per ACCESSO AI
GARAGES nelle PROPRIETA' PATRUONO
LUIGI-SPAGNOLI ANNA e DELL'AMICO
GIAMPIERO-USSI ROSELLA
FOSSOLA - VICOLO MAGENTA -




Scala 1:100

TAV. 1 ESISTENTE



COMUNE DI CARRARA
SETT. URBANISTICA
Approvato dal Sindaco alle condizioni
ind. n° 362A
elab. grafico di n° 1/2
L'istruttore tecnico

APPROVATO

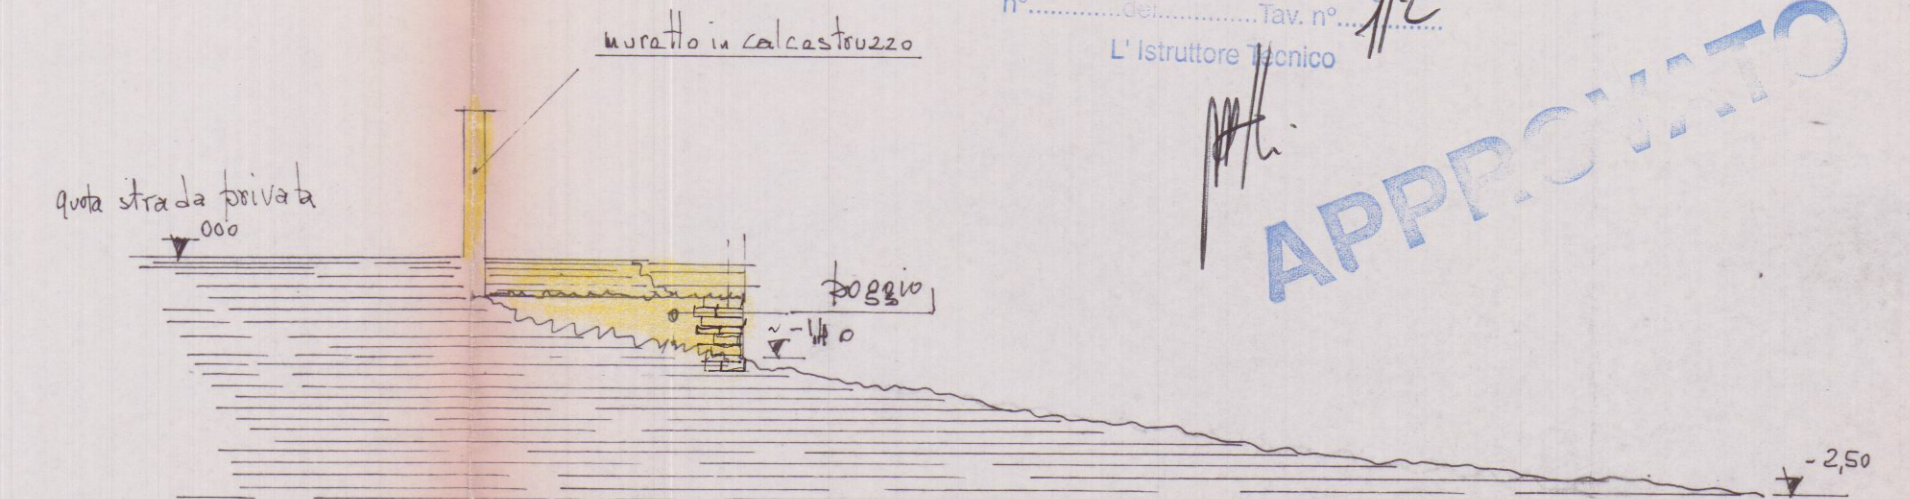

SEZIONE P.P.



SEZIONE O.O.