

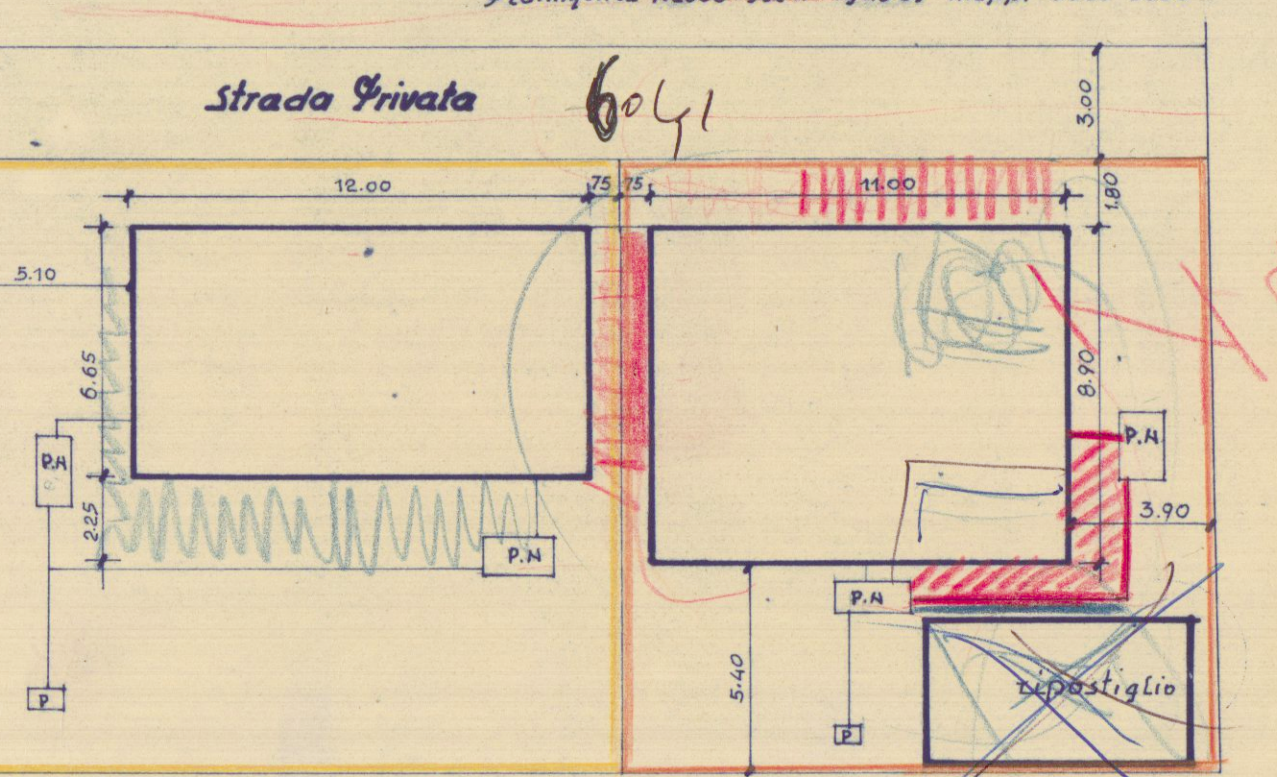


Abbinamento di due fabbricati
in Arenza via Aurelia Vecchia
n. 87. per conto dei Signori
Grassi Irene e Brizzi Natalino
Scala 1:100


Proprietà Grassi Irene
Proprietà Brizzi Natalino

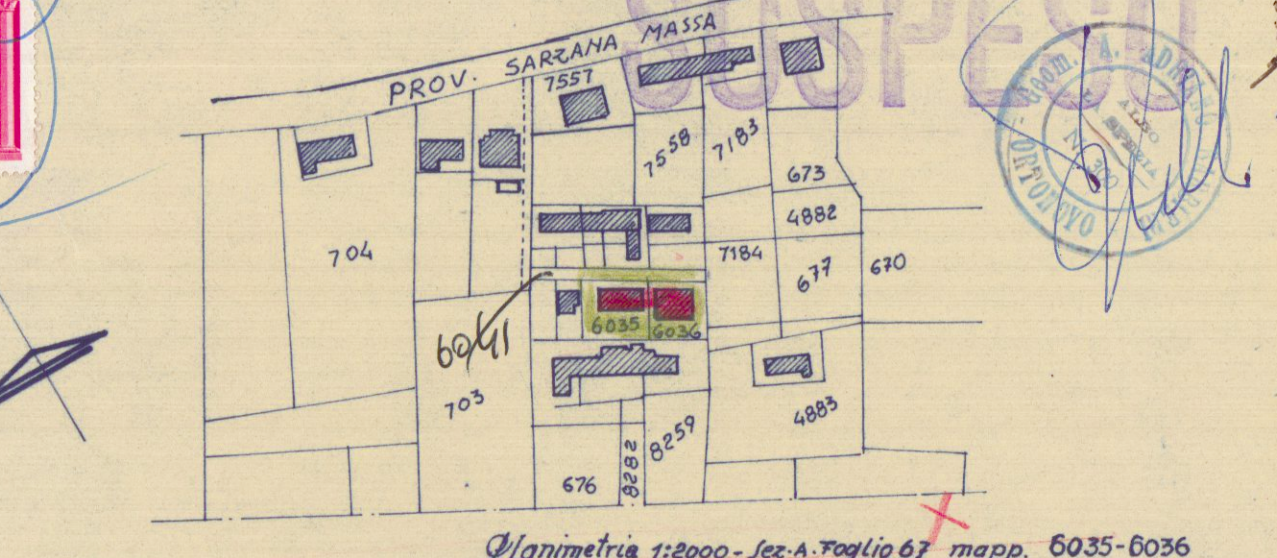


Planimetria Generale
Scala 1:200

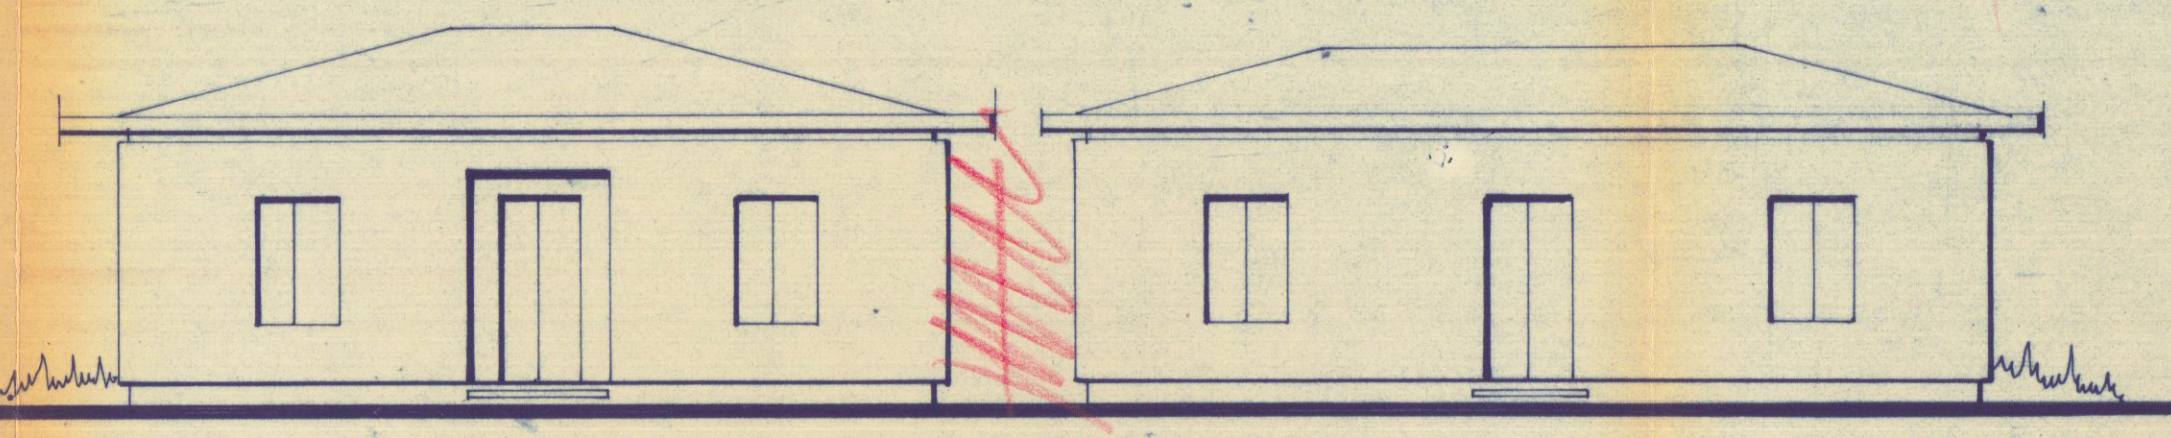


Prospetto Esistente

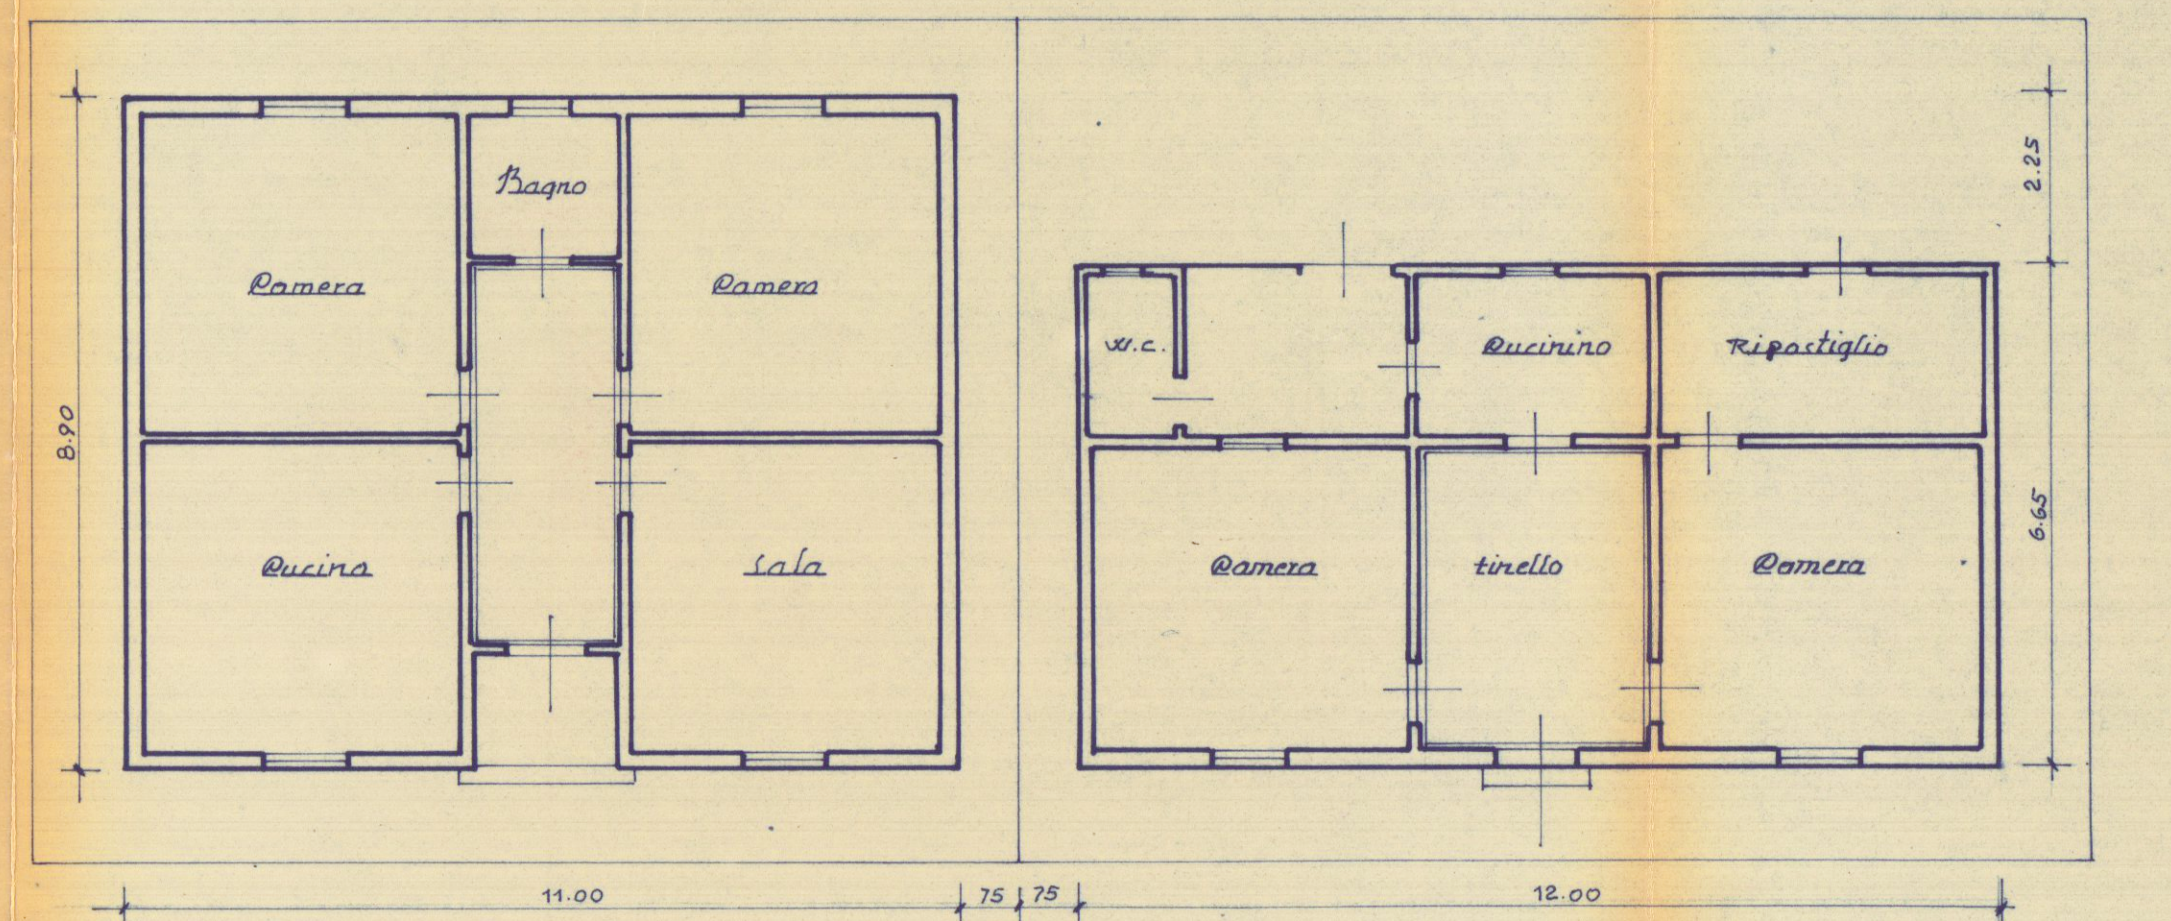


Pianta Esistente

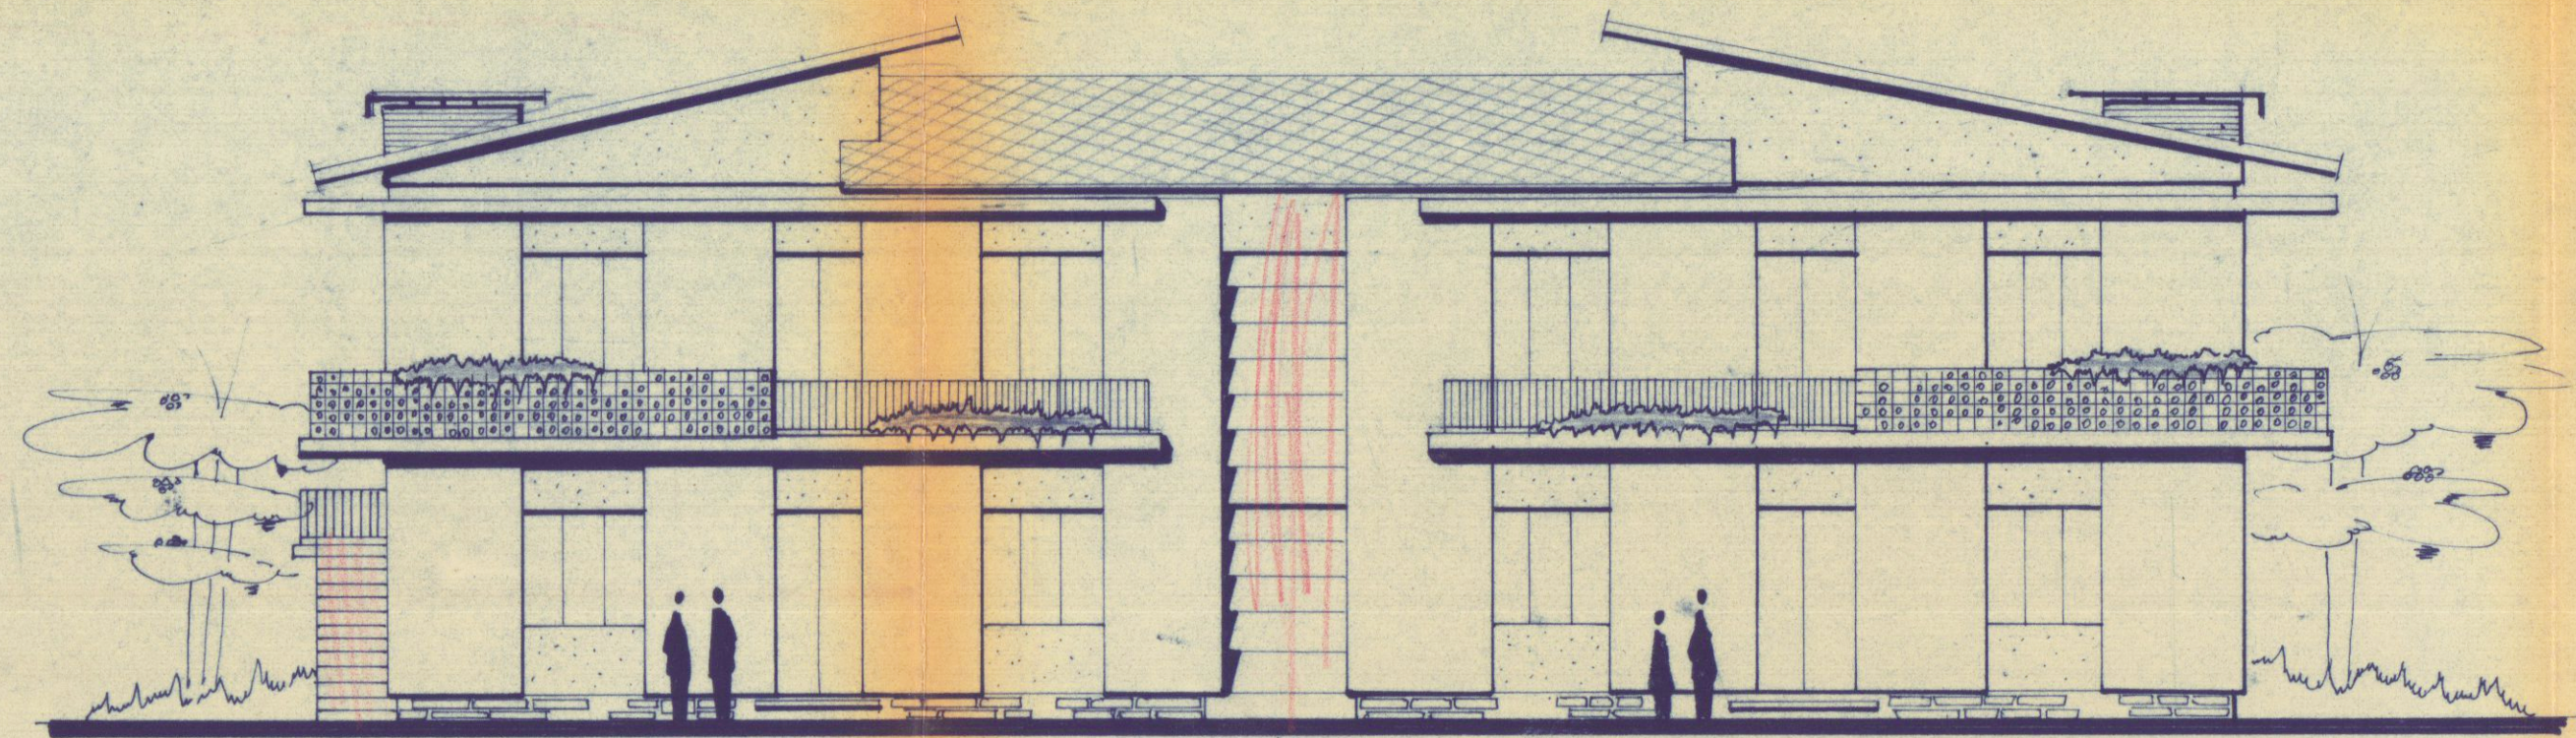


nuovo Prospetto

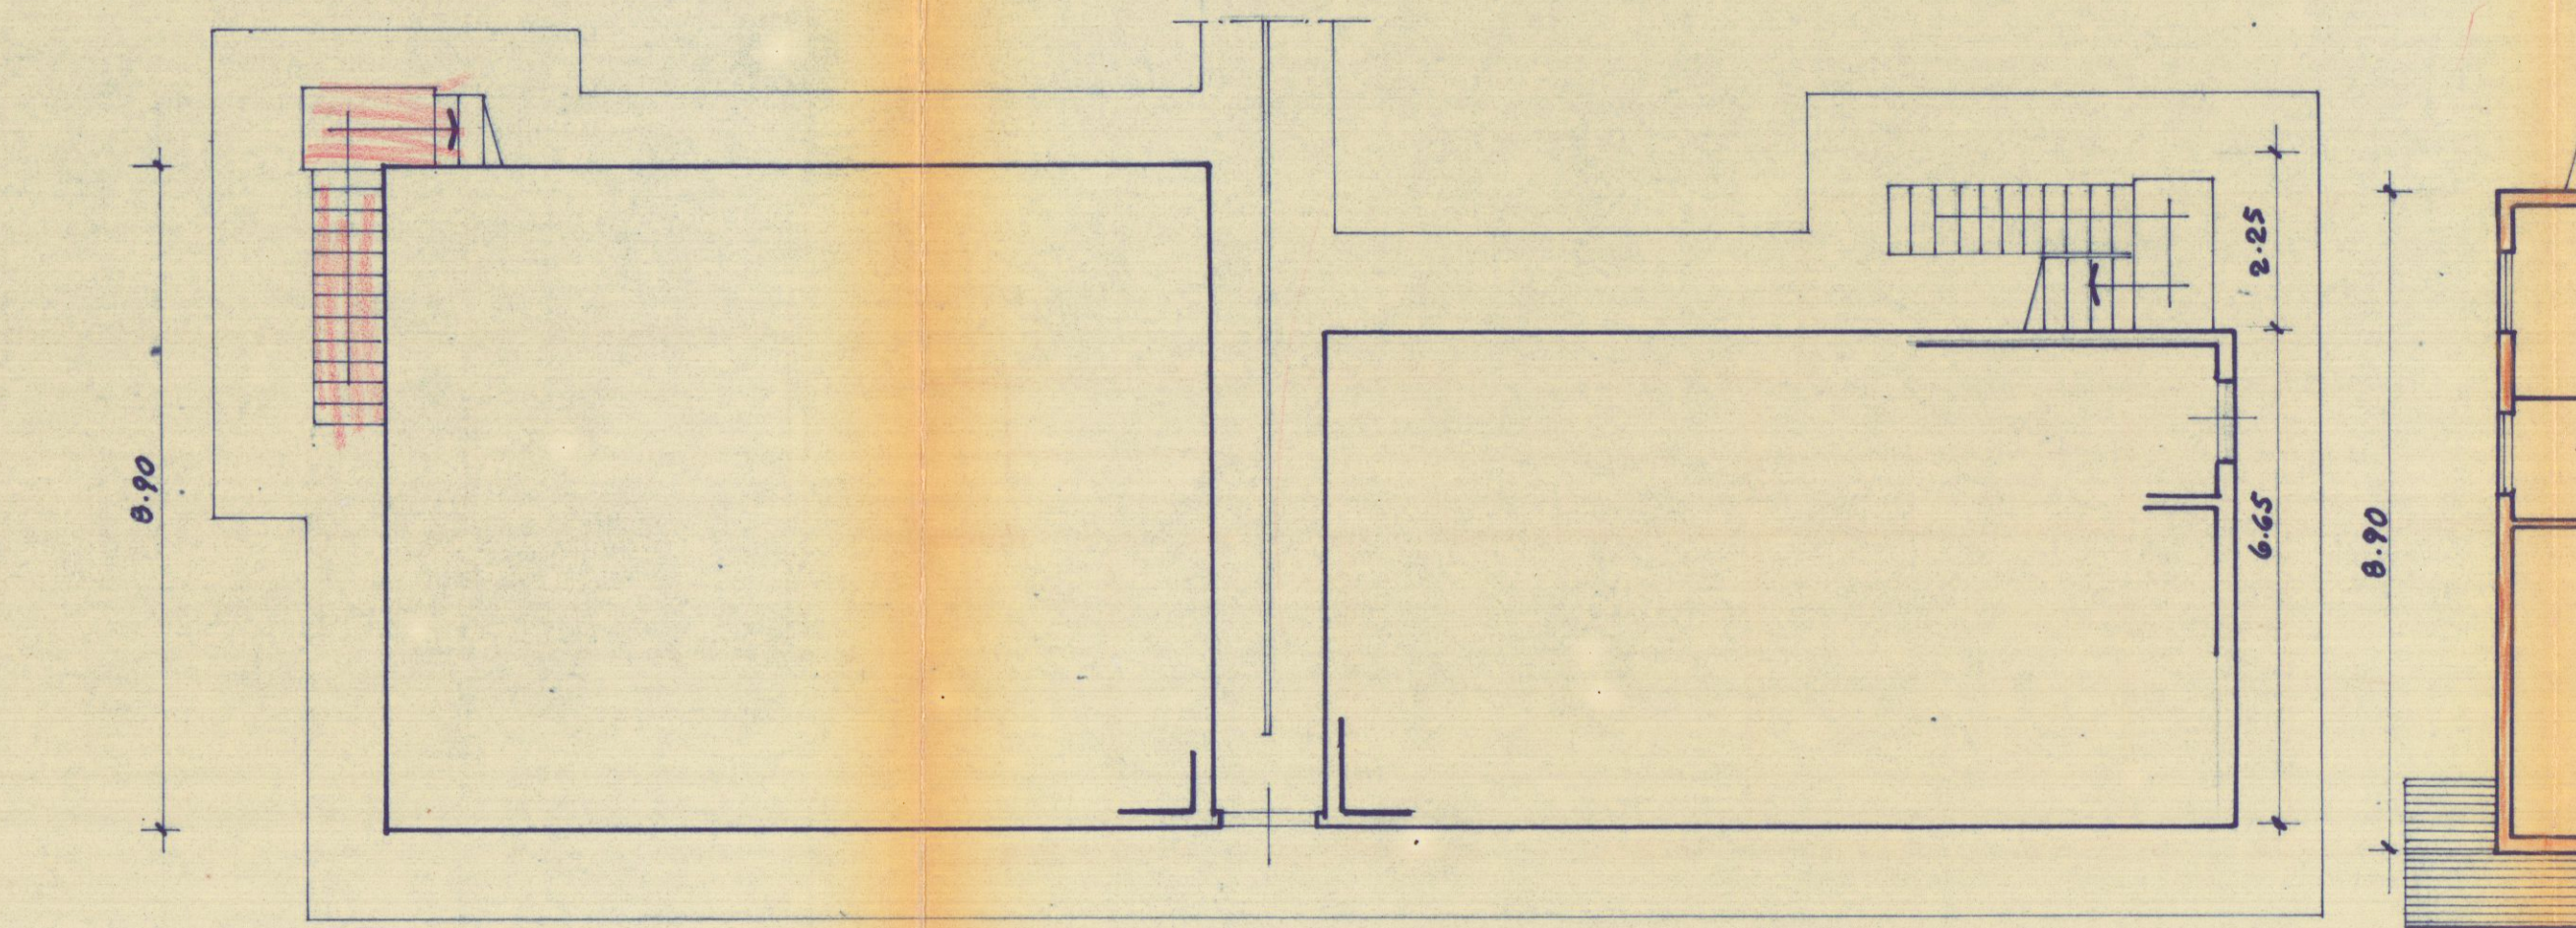


nuova Pianta

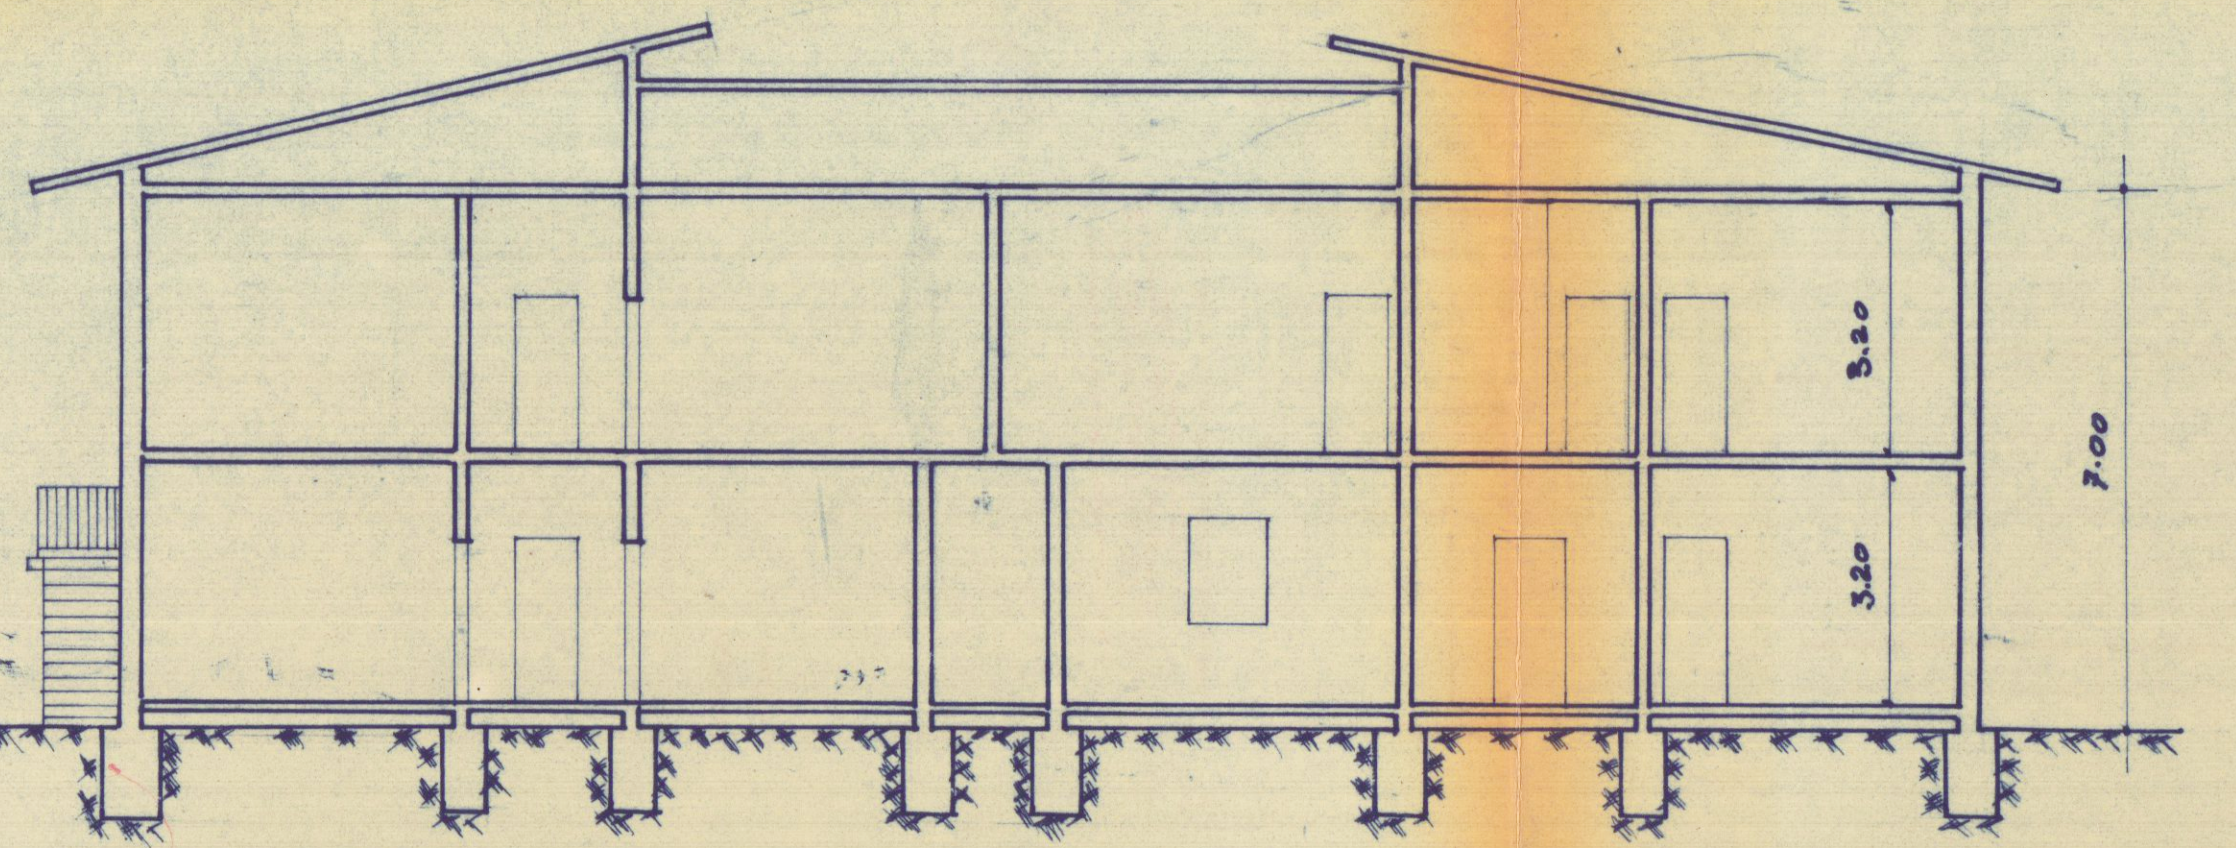


Sezione

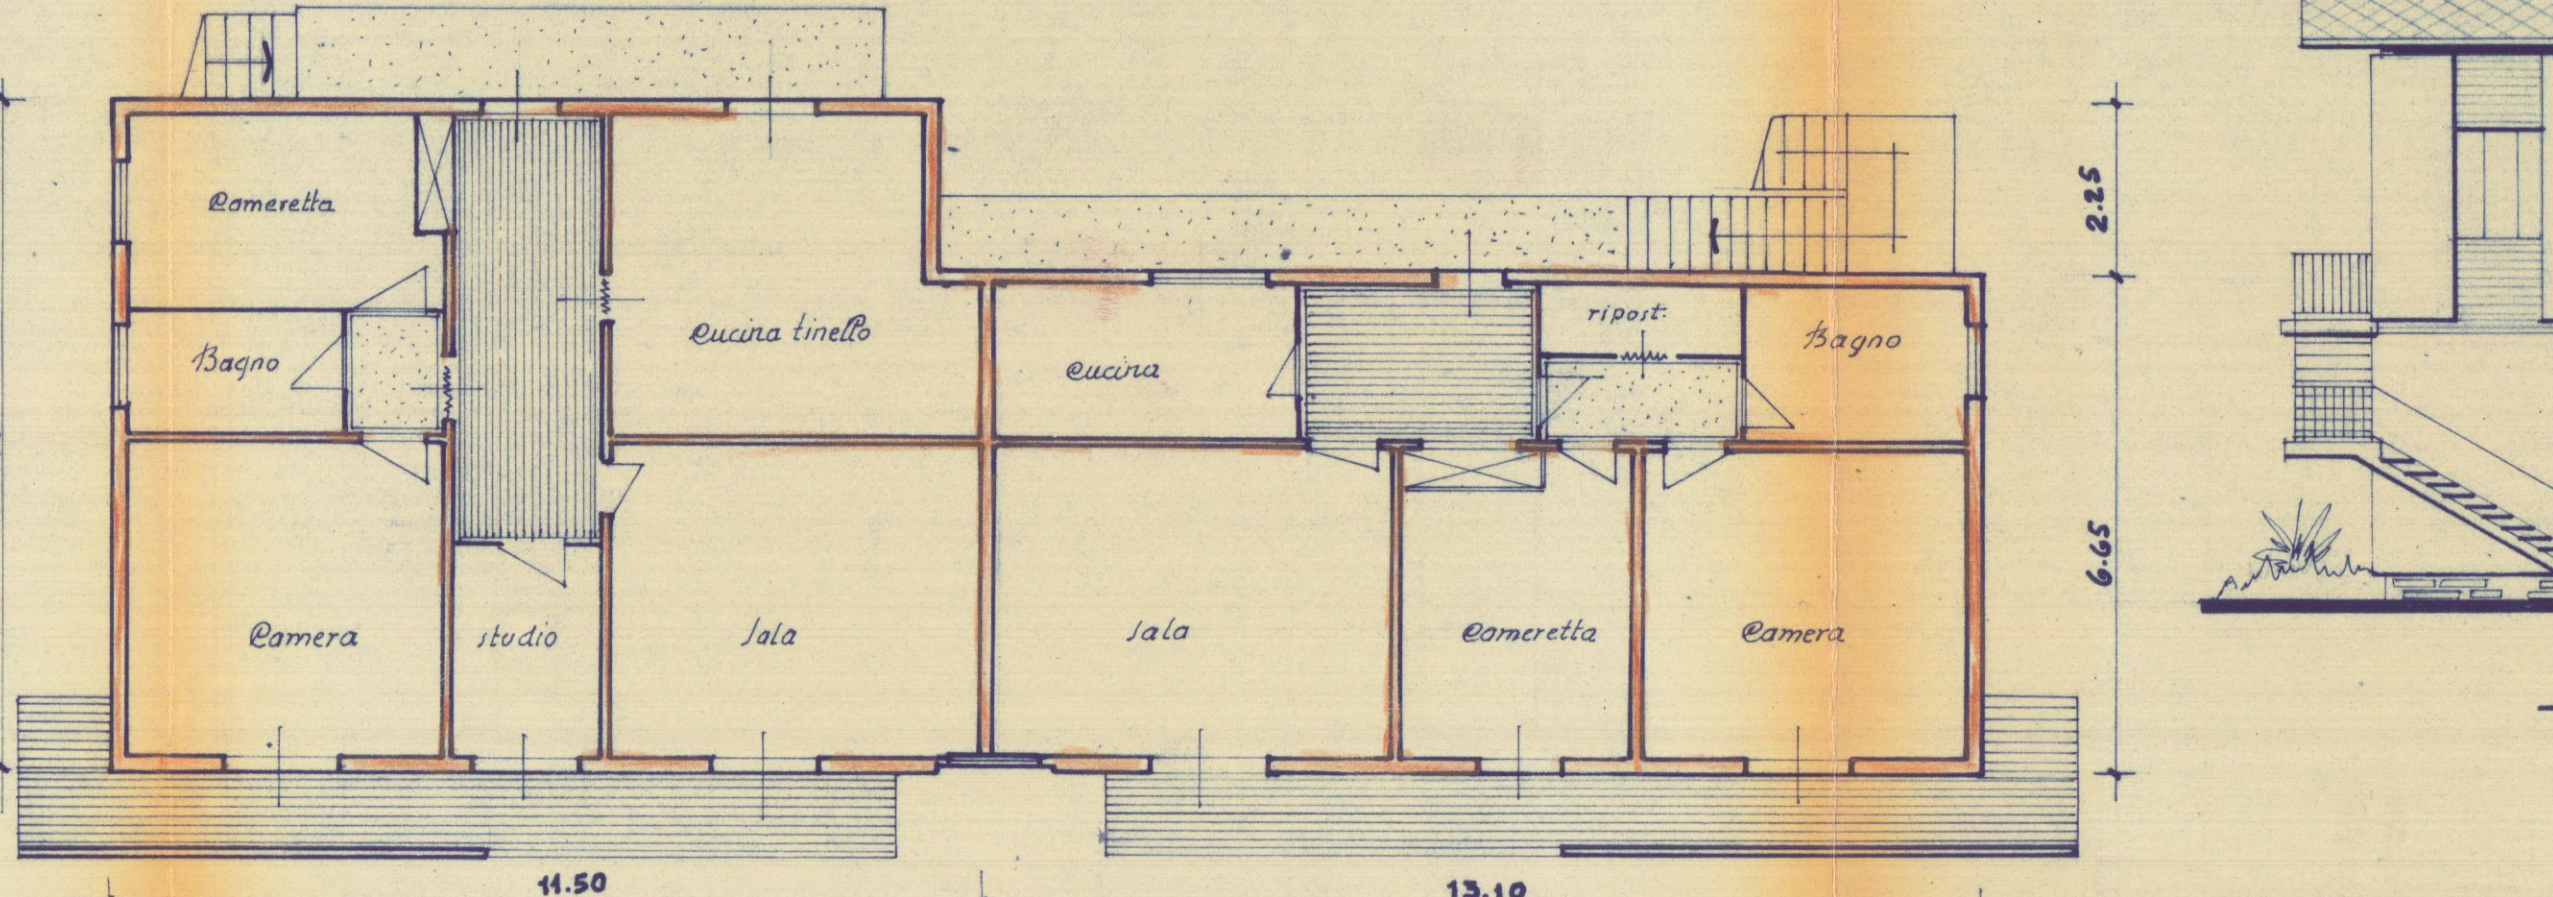


Pianta Primo Piano

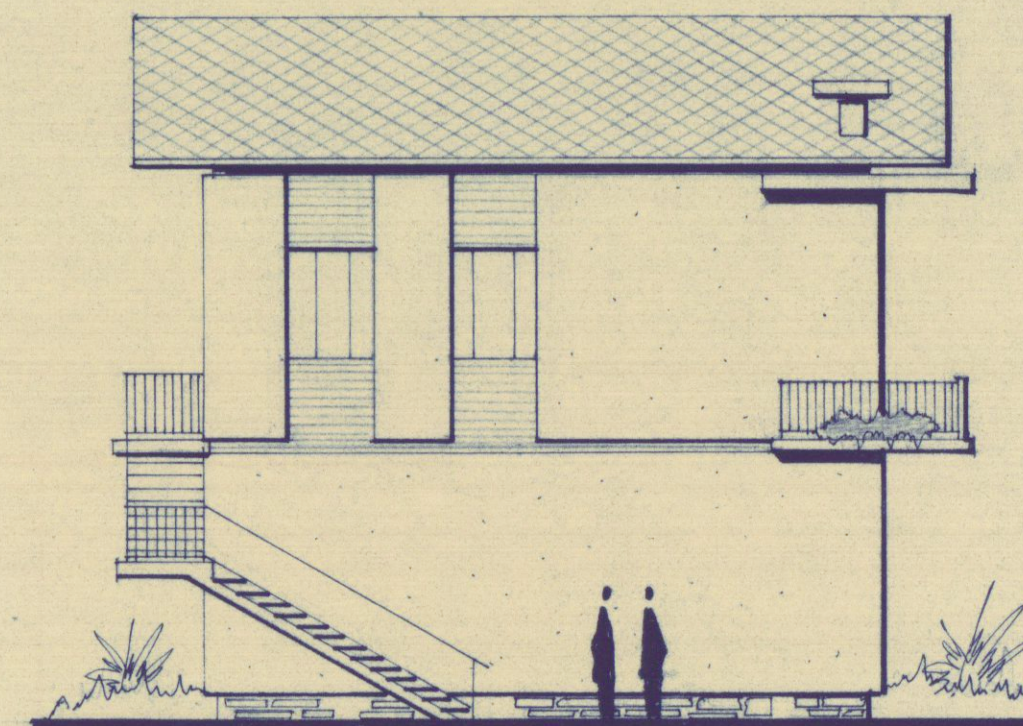

lato sinistro

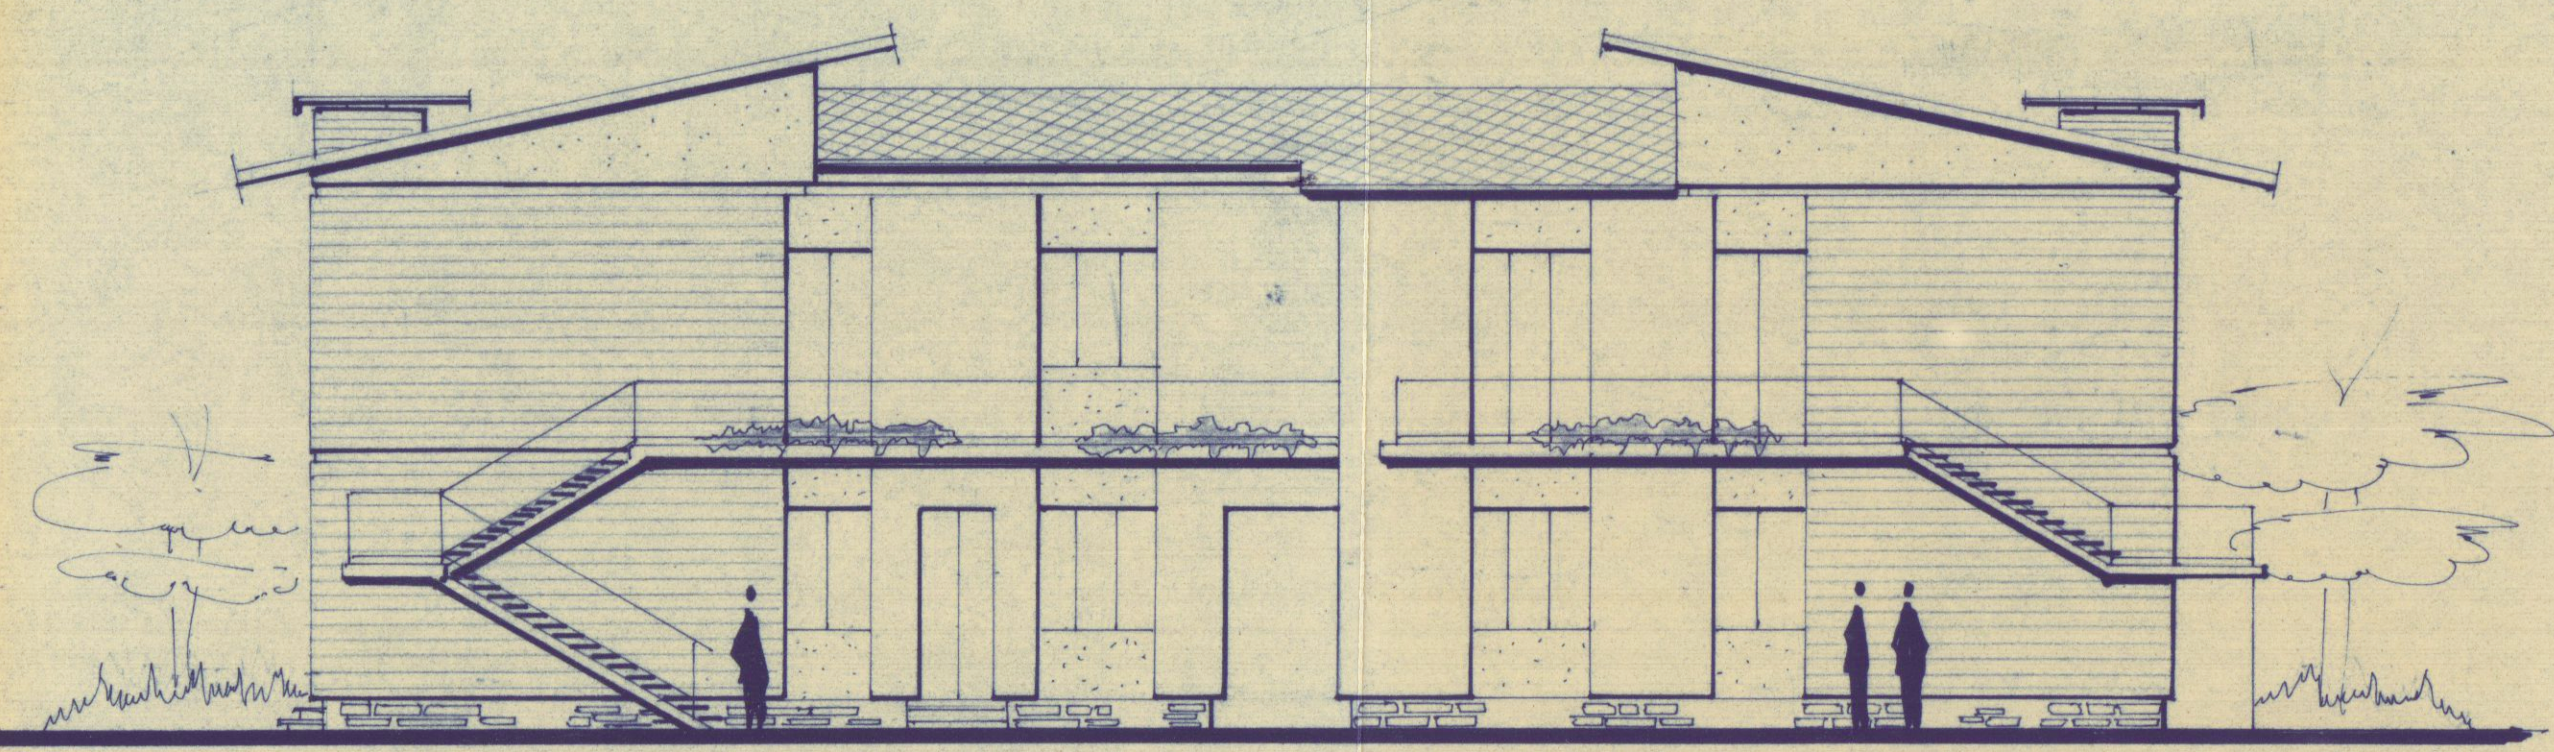

Retro

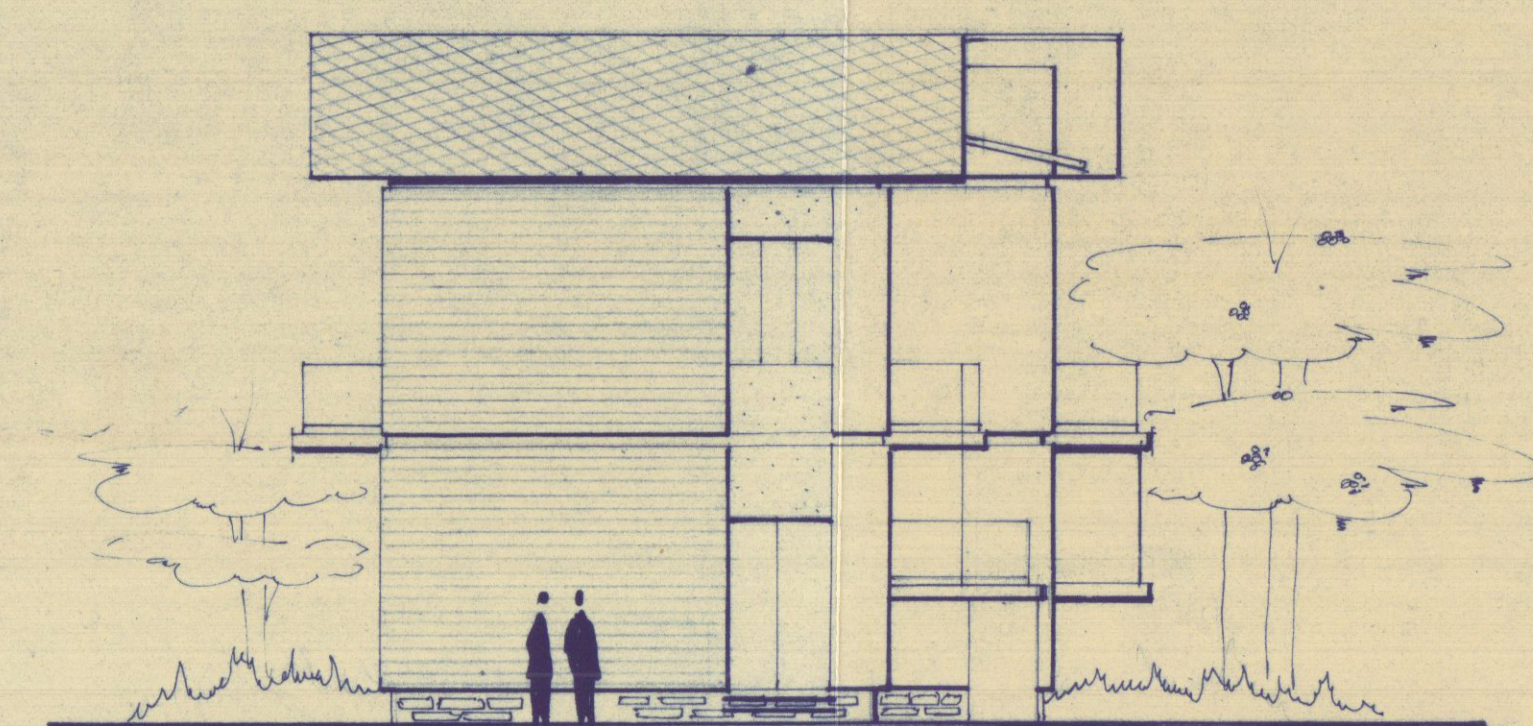

lato destro