

23 SET 1993



centro immobiliare
STUDIO GEOMETRA VOLPI GIUSEPPE

Oggetto:
PROGETTO DI
COPERTURA DEL
FABBRICATO

Comune di
CARRARA

Stato di
Progetto

Tavola:

PROSPETTI
SEZIONI

N°

4

scala data comm. prog.
1:100 GIUG - 91

2 SOLUZIONE



APPROVATO

COMUNE DI CARRARA

SETT. URBANISTICA

Approvato dal Consorzio Intercomunale

Indirizzo: piazza Consorzio Intercomunale

n° 122 - tel. 059/23.6.11


eleto: grafico di cui alla Circolare Edilizia

n° 122 del 12/11/91


L. Istruttore Tecnico

Pozzica Geom. Rodolfo


PROSPETTO SUD

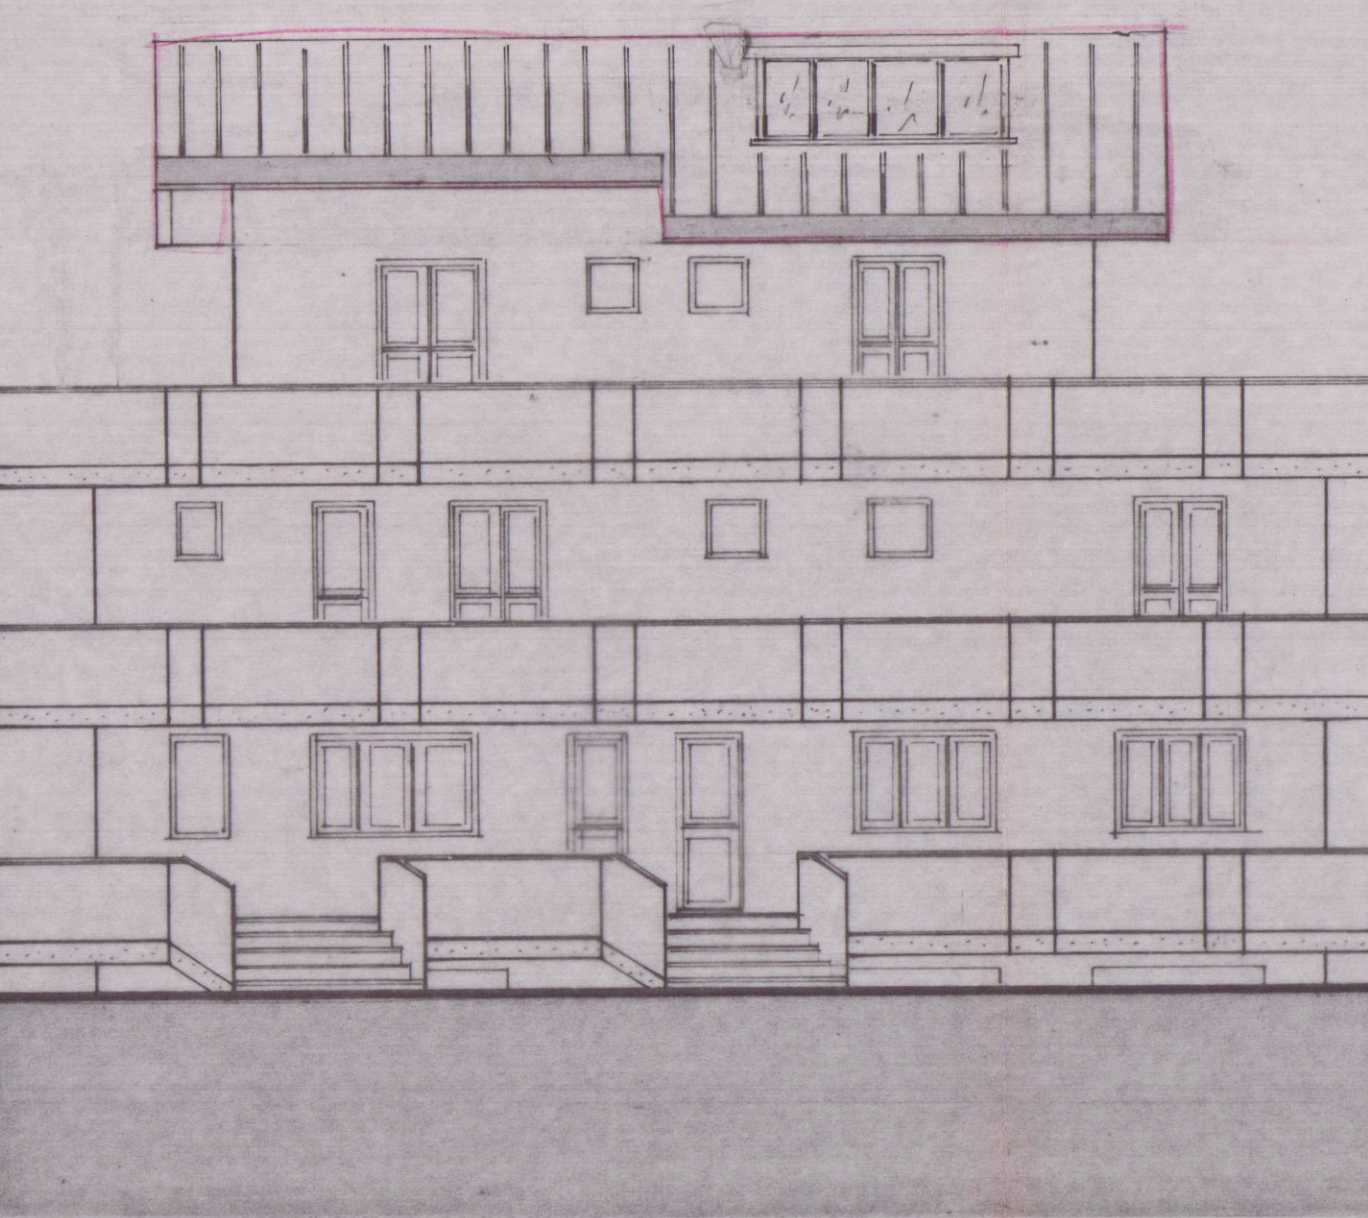


PROSPETTO EST

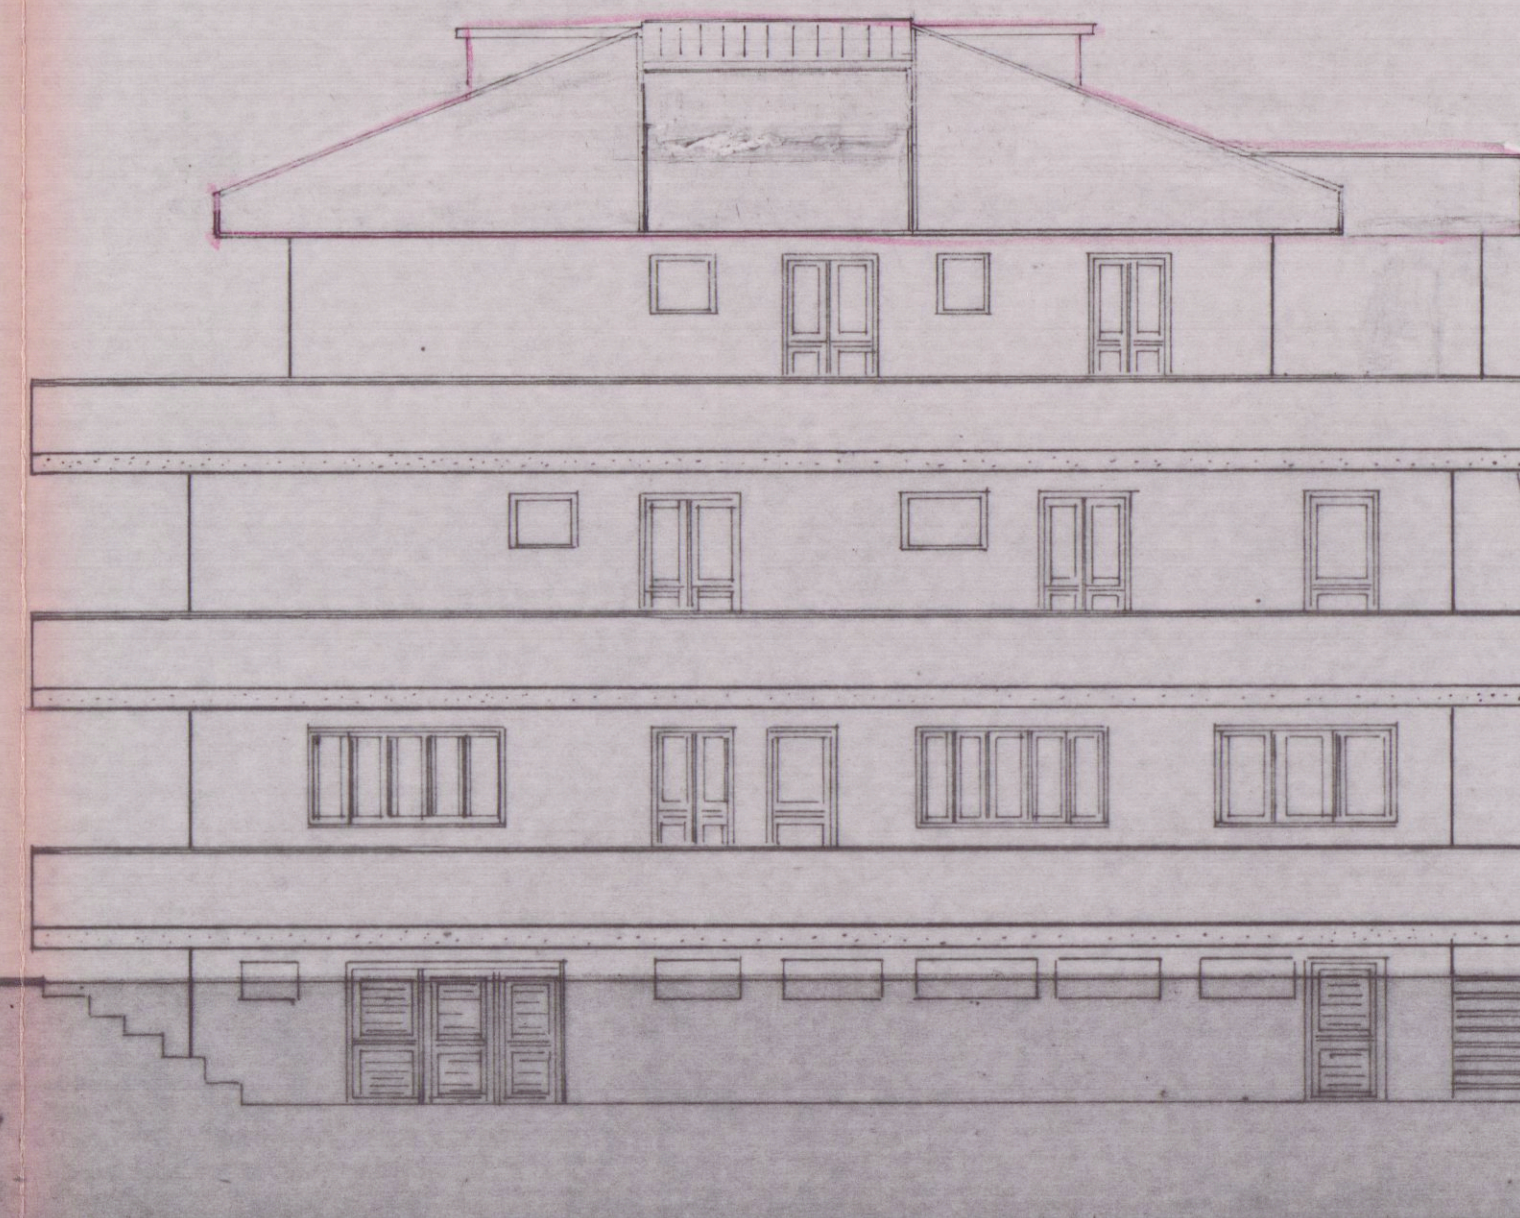

PROSPETTO NORD

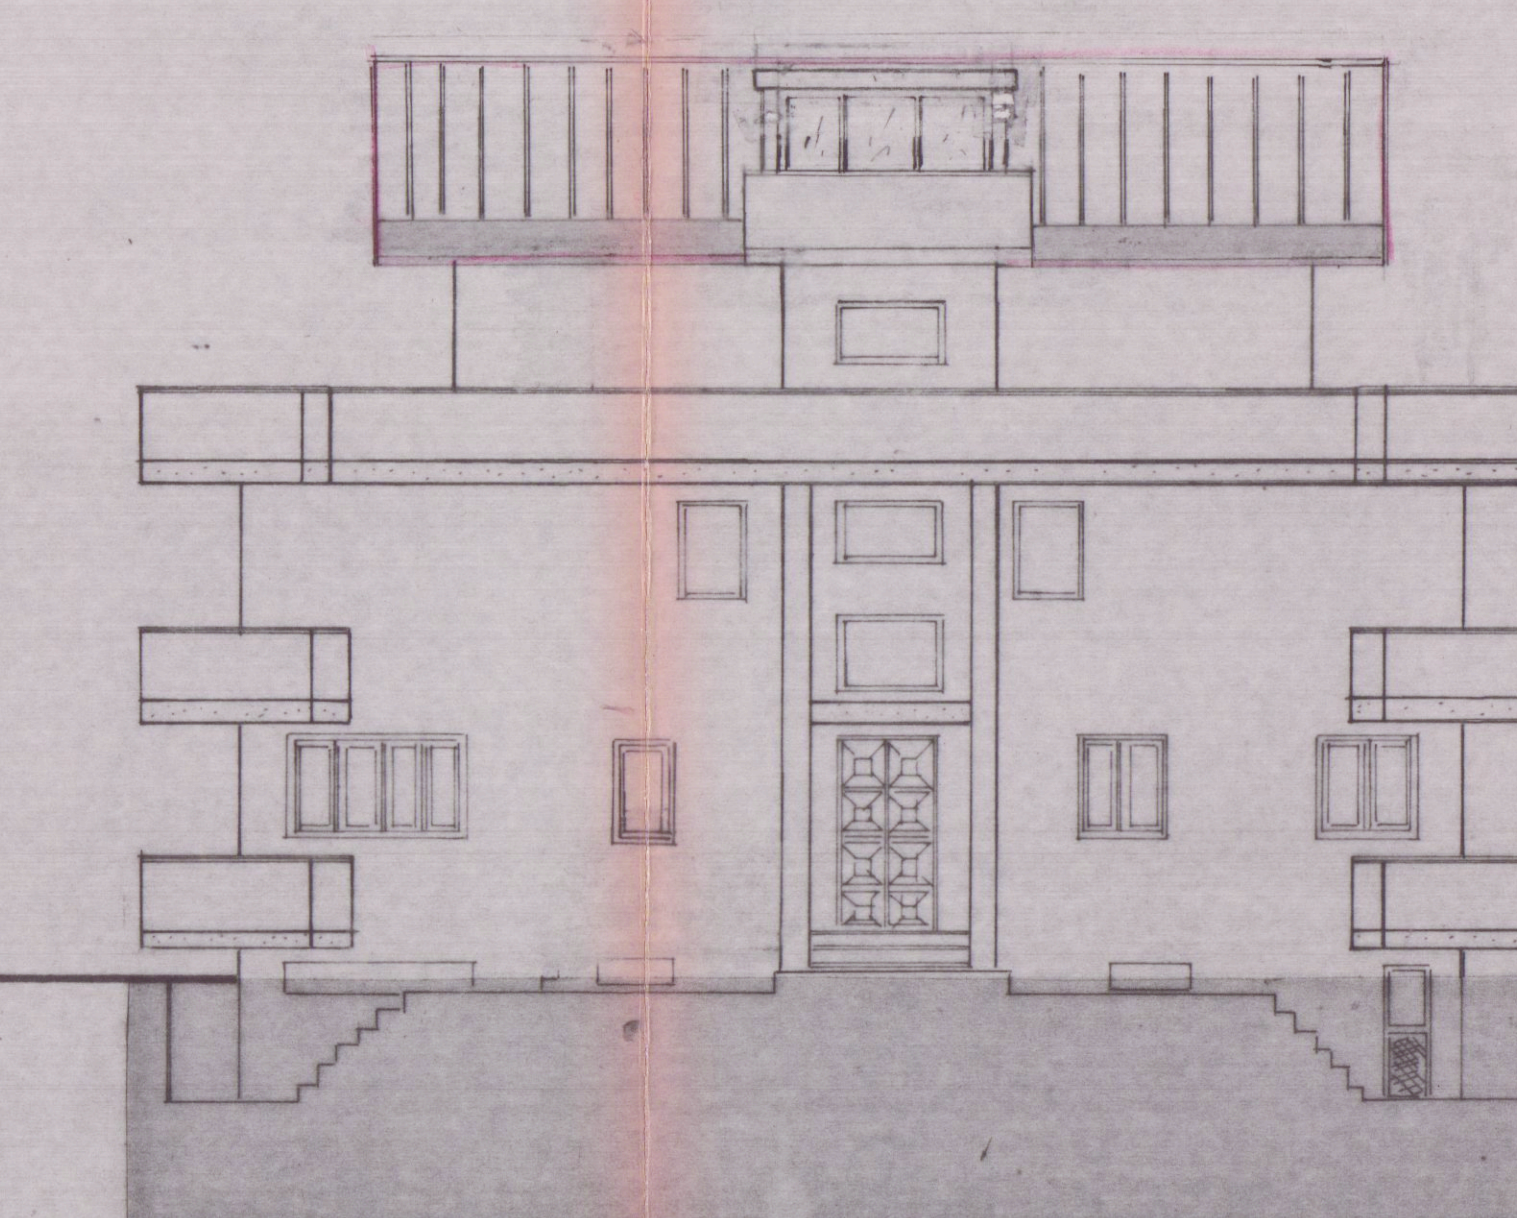

PROSPETTO OVEST

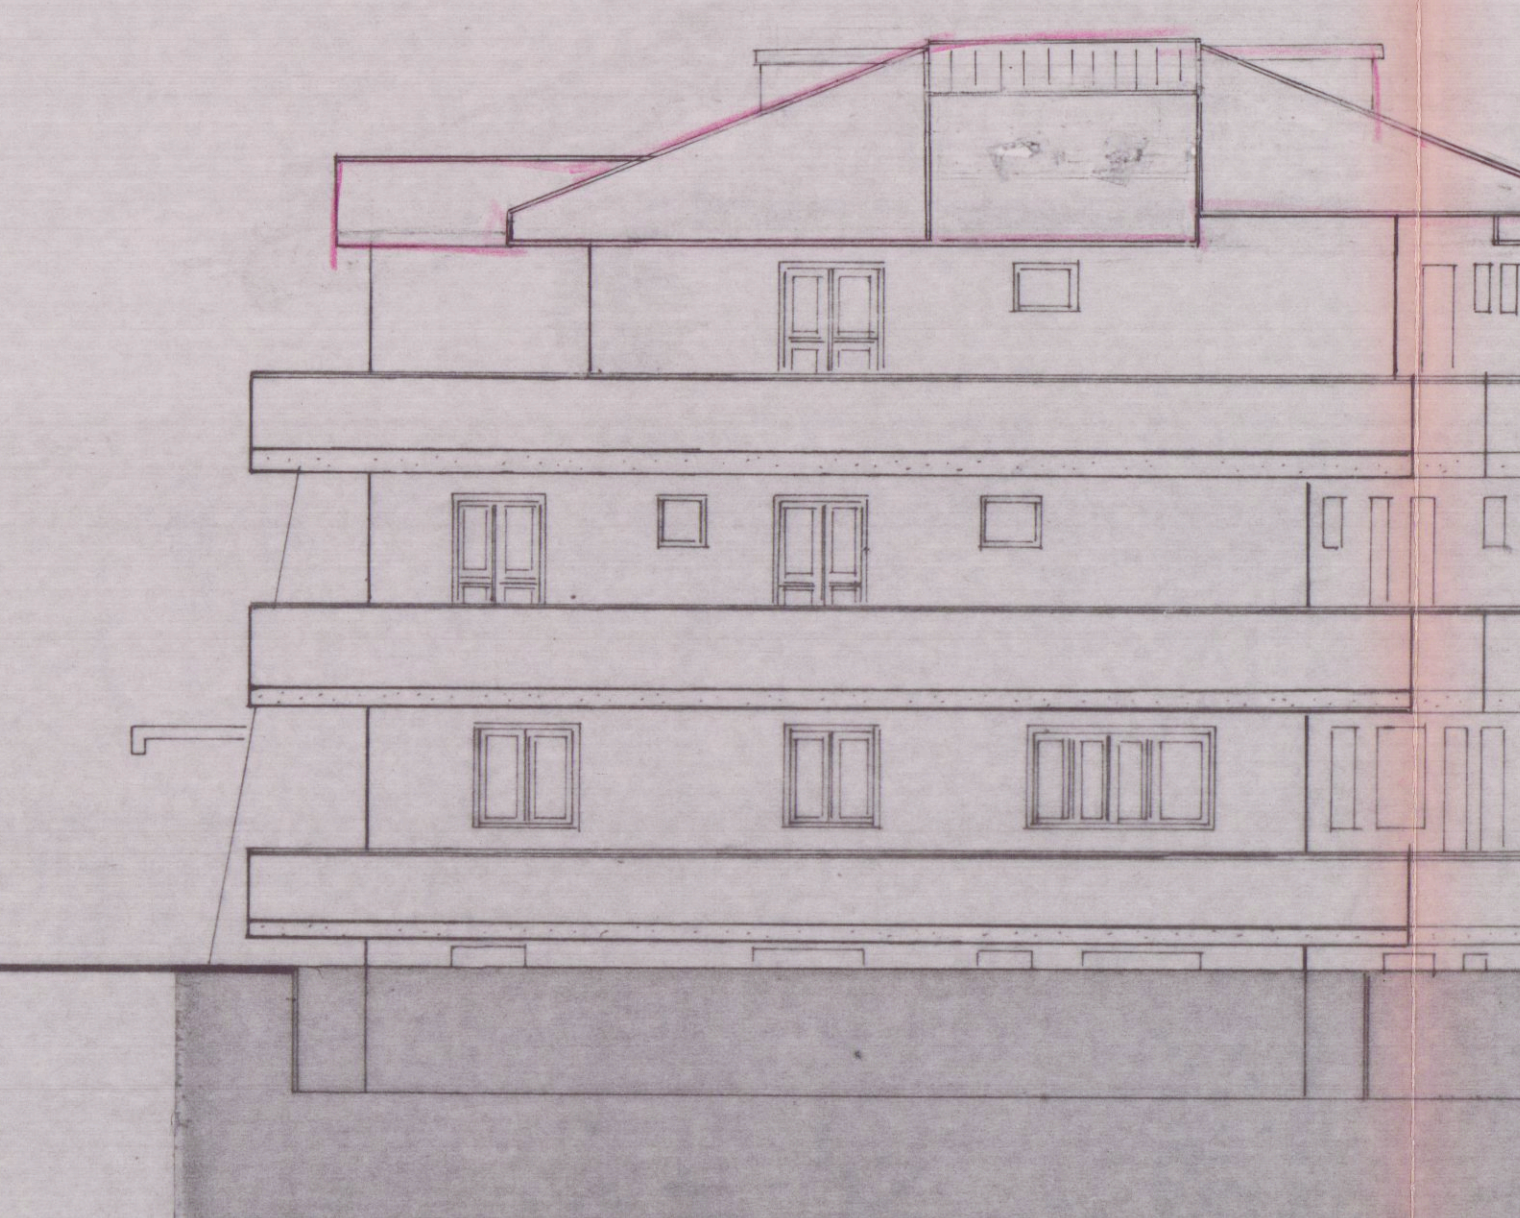

SEZIONE A-B

