


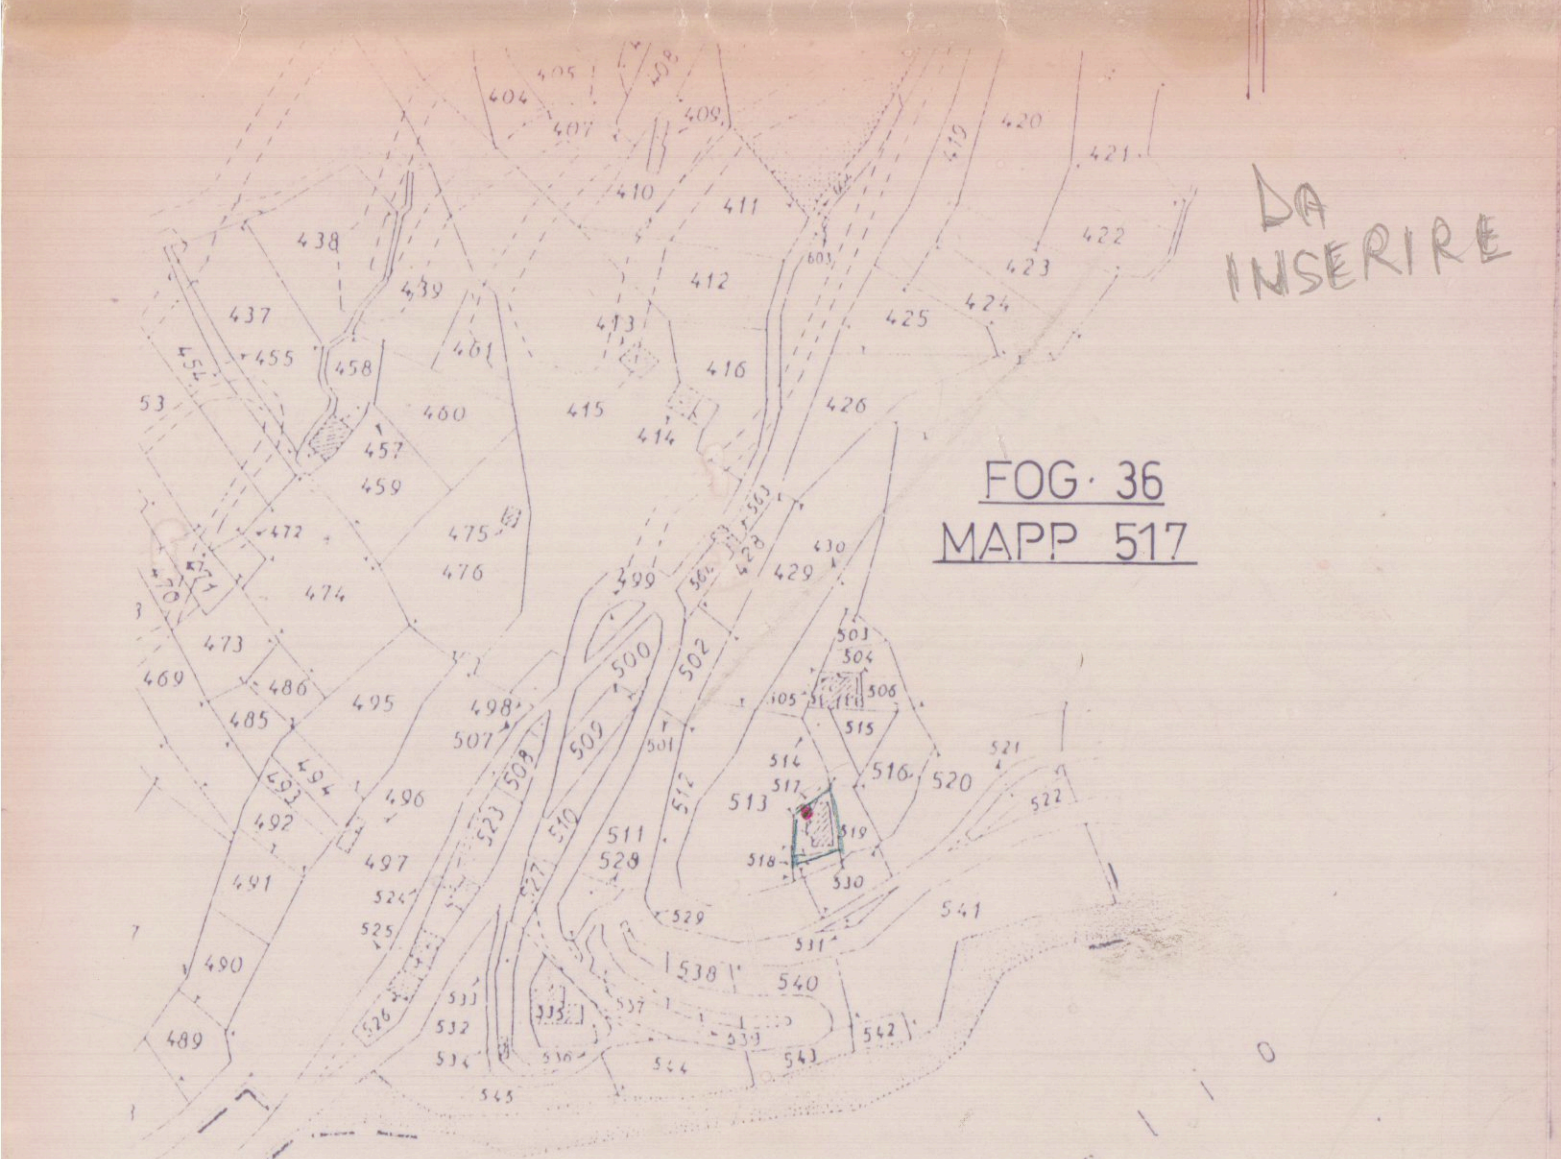


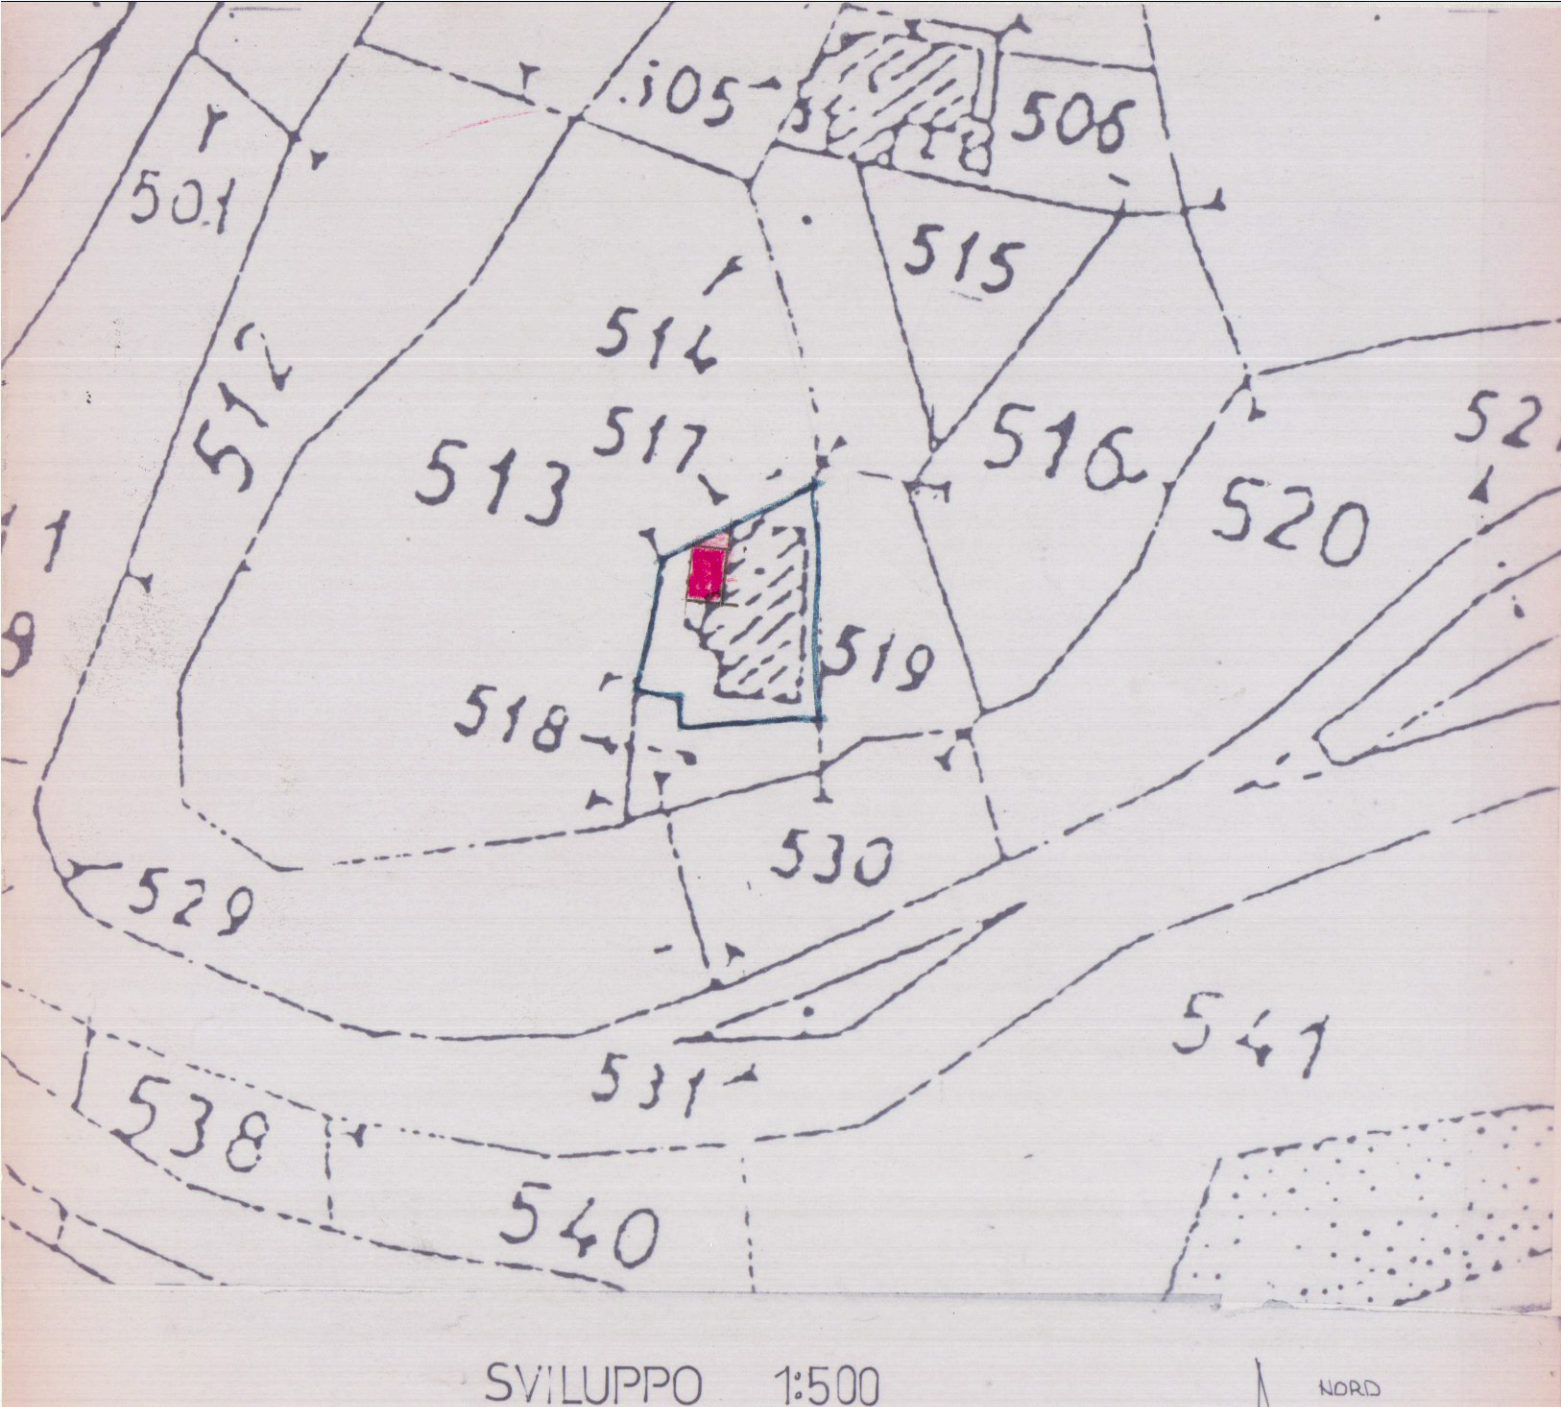


LAVORO		
CONDONO EDILIZIO		
COMMITTENTE	TAVOLA	TAV. n°
BIGGI ANDREA	PLANIMETRIE	
UBICAZIONE	PIANTE	
COMUNE DI CARRARA	PROSPETTI	
LOC. COLDHATA	SEZIONI	Data
	Progettista	
	GEOM. GIOVANNI RILLI	

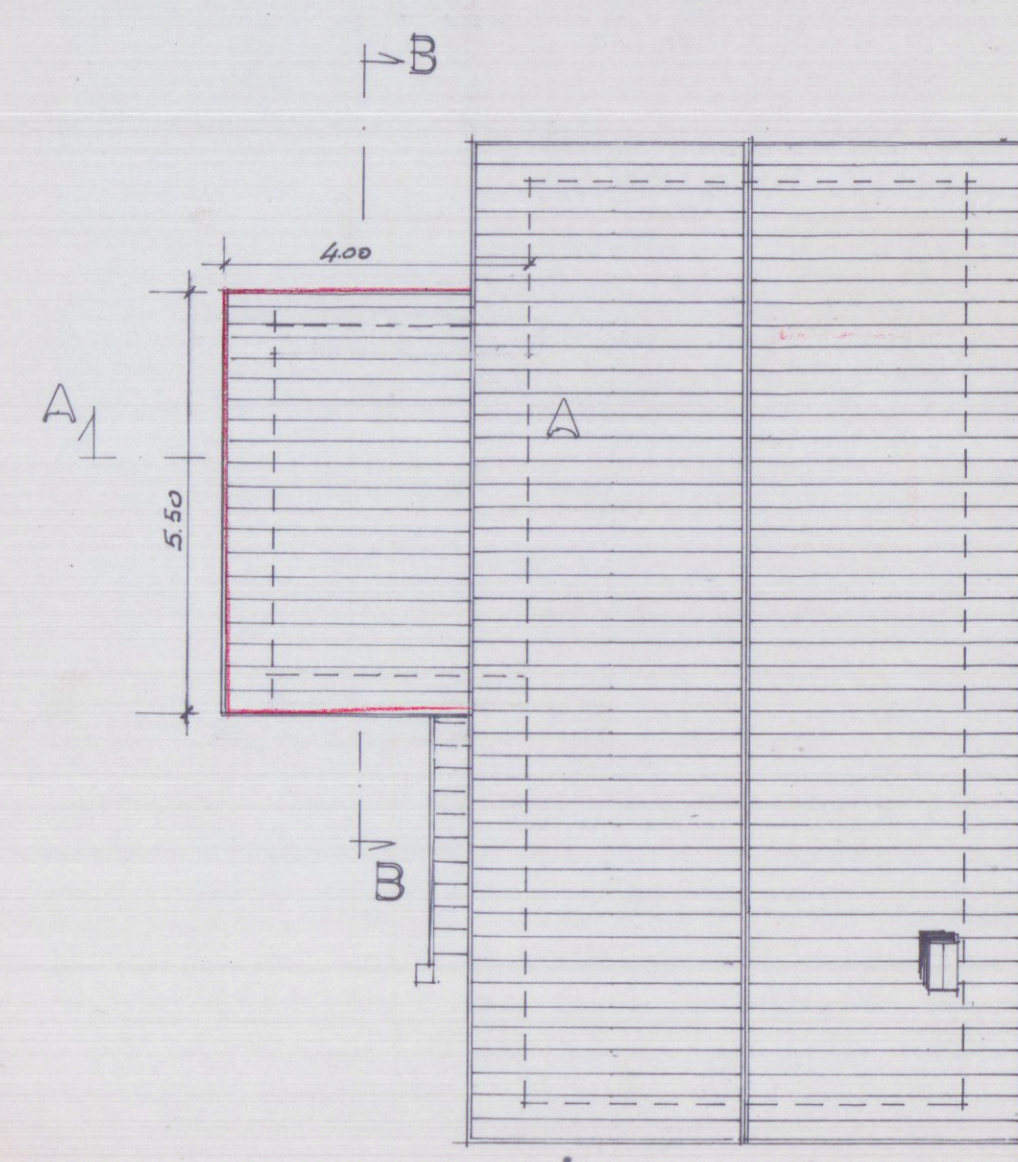


PIANTA DI COPERTURA

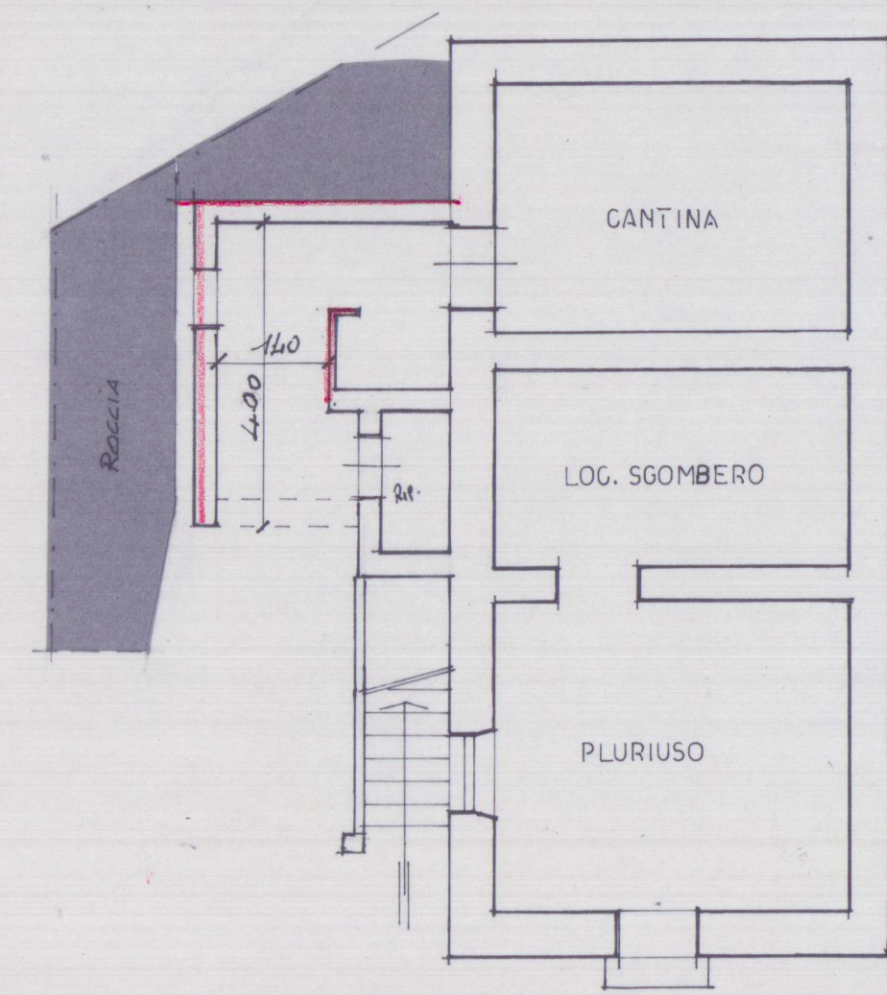


PIANTA PIANO TERRA

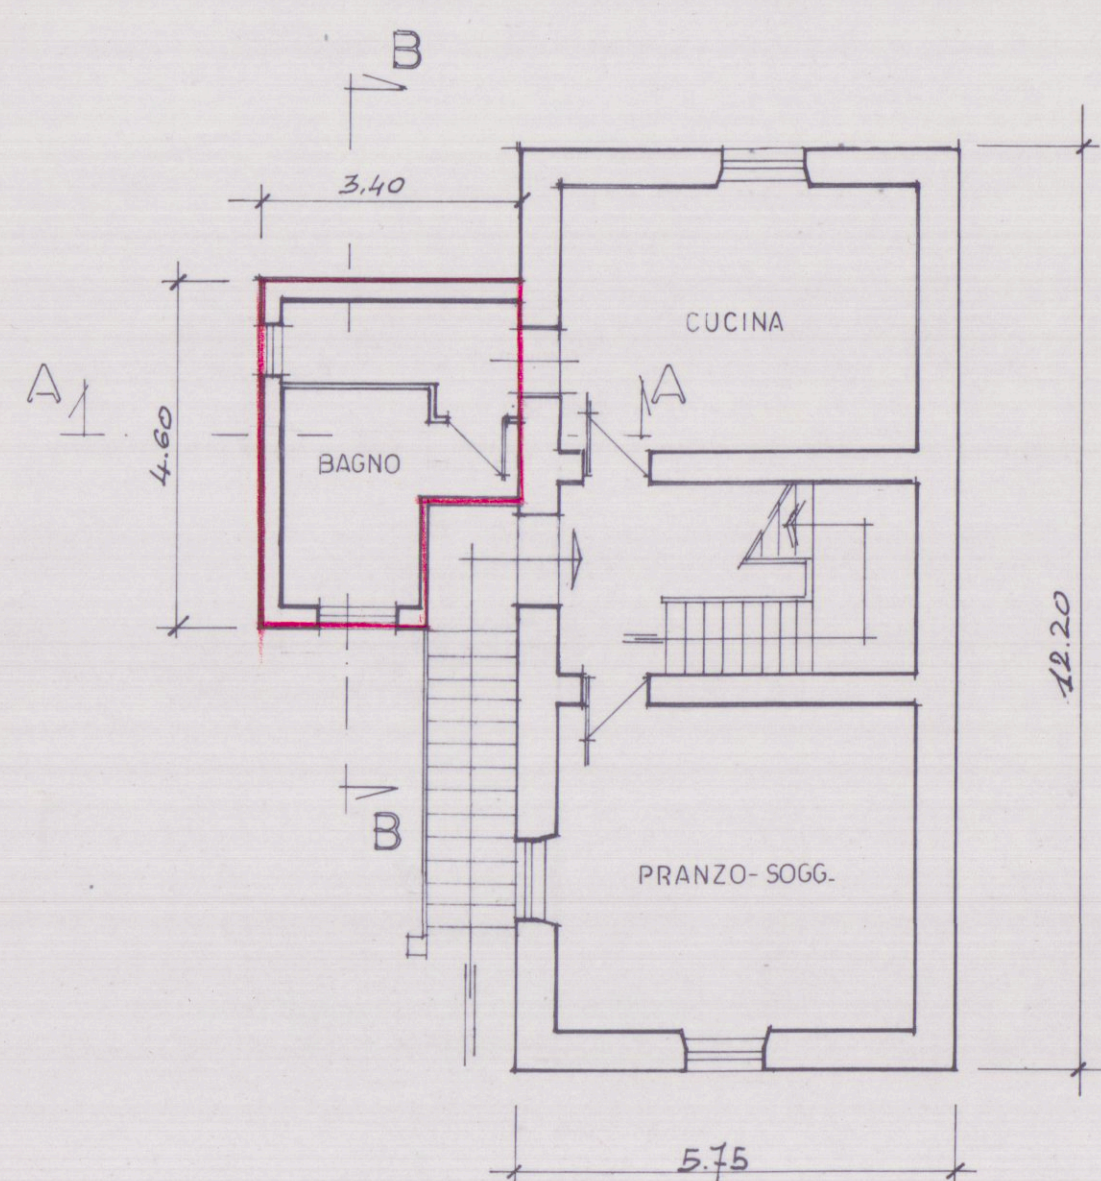


PIANTA PIANO PRIMO

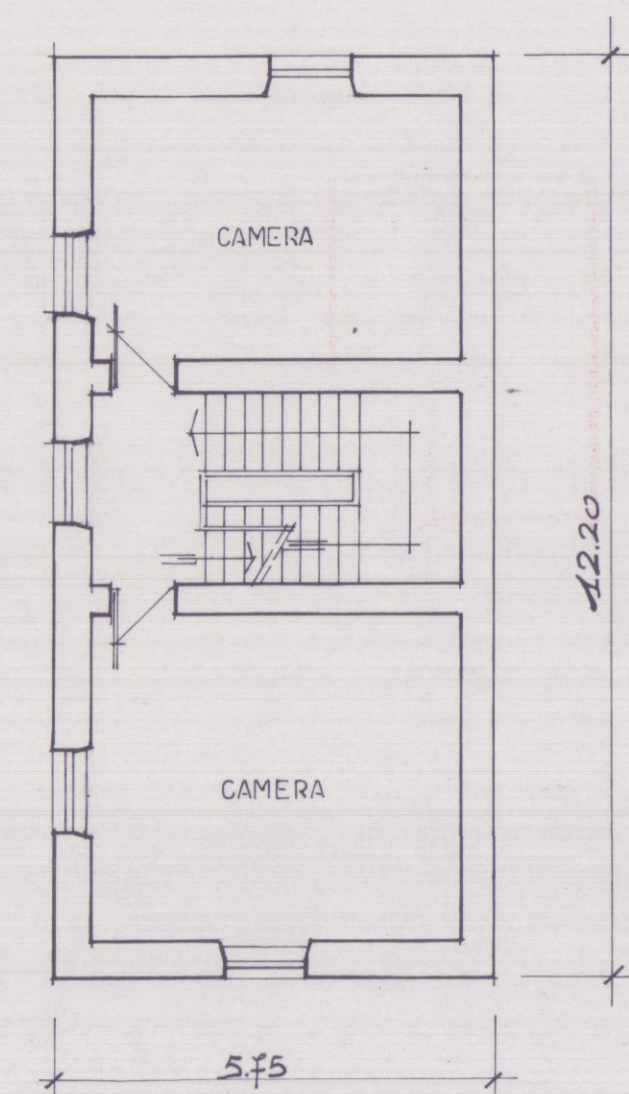


PIANTA PIANO SECONDO

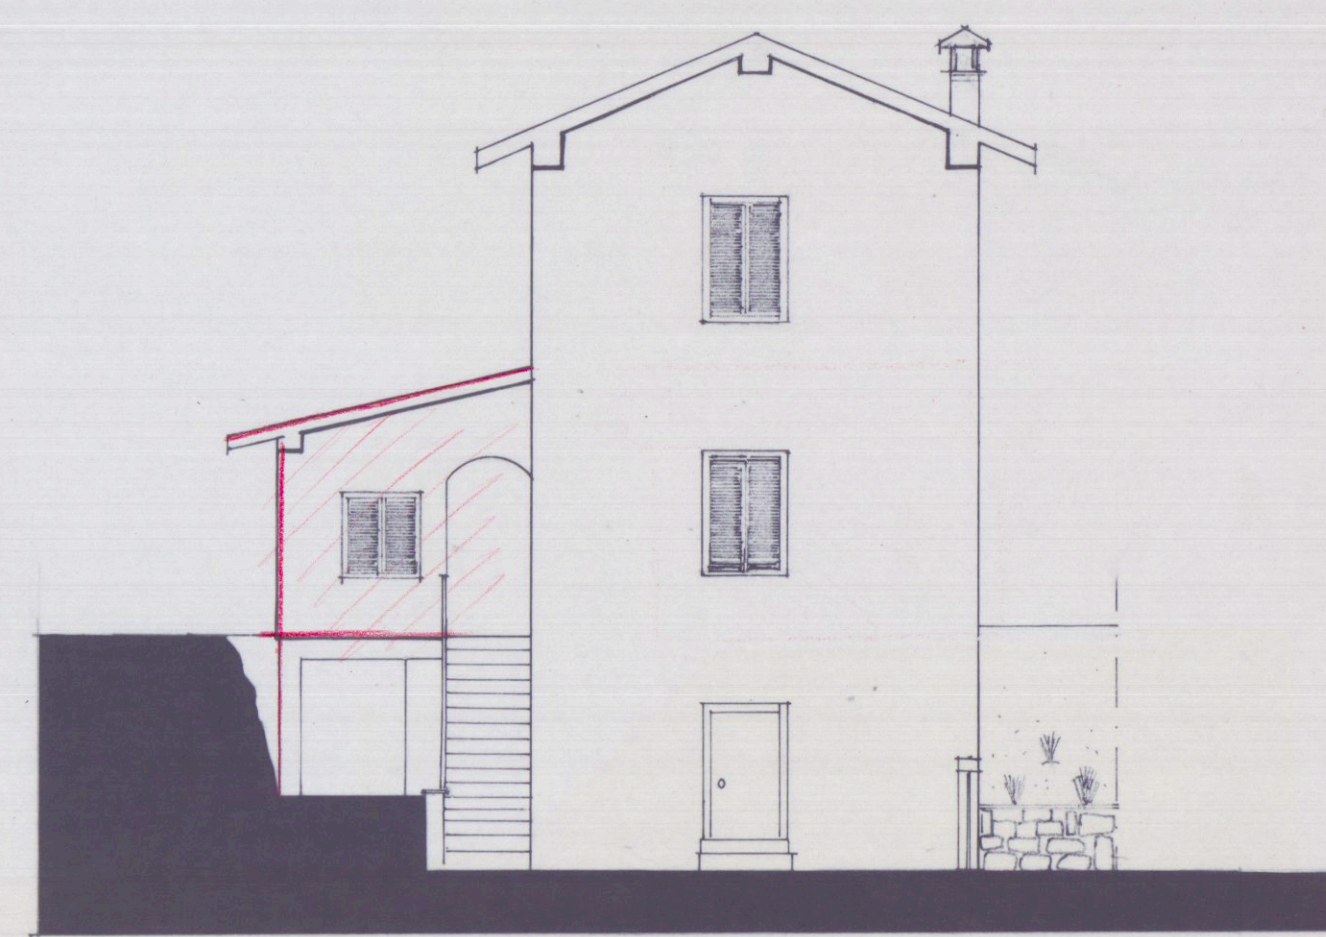


PROSPETTO SUD

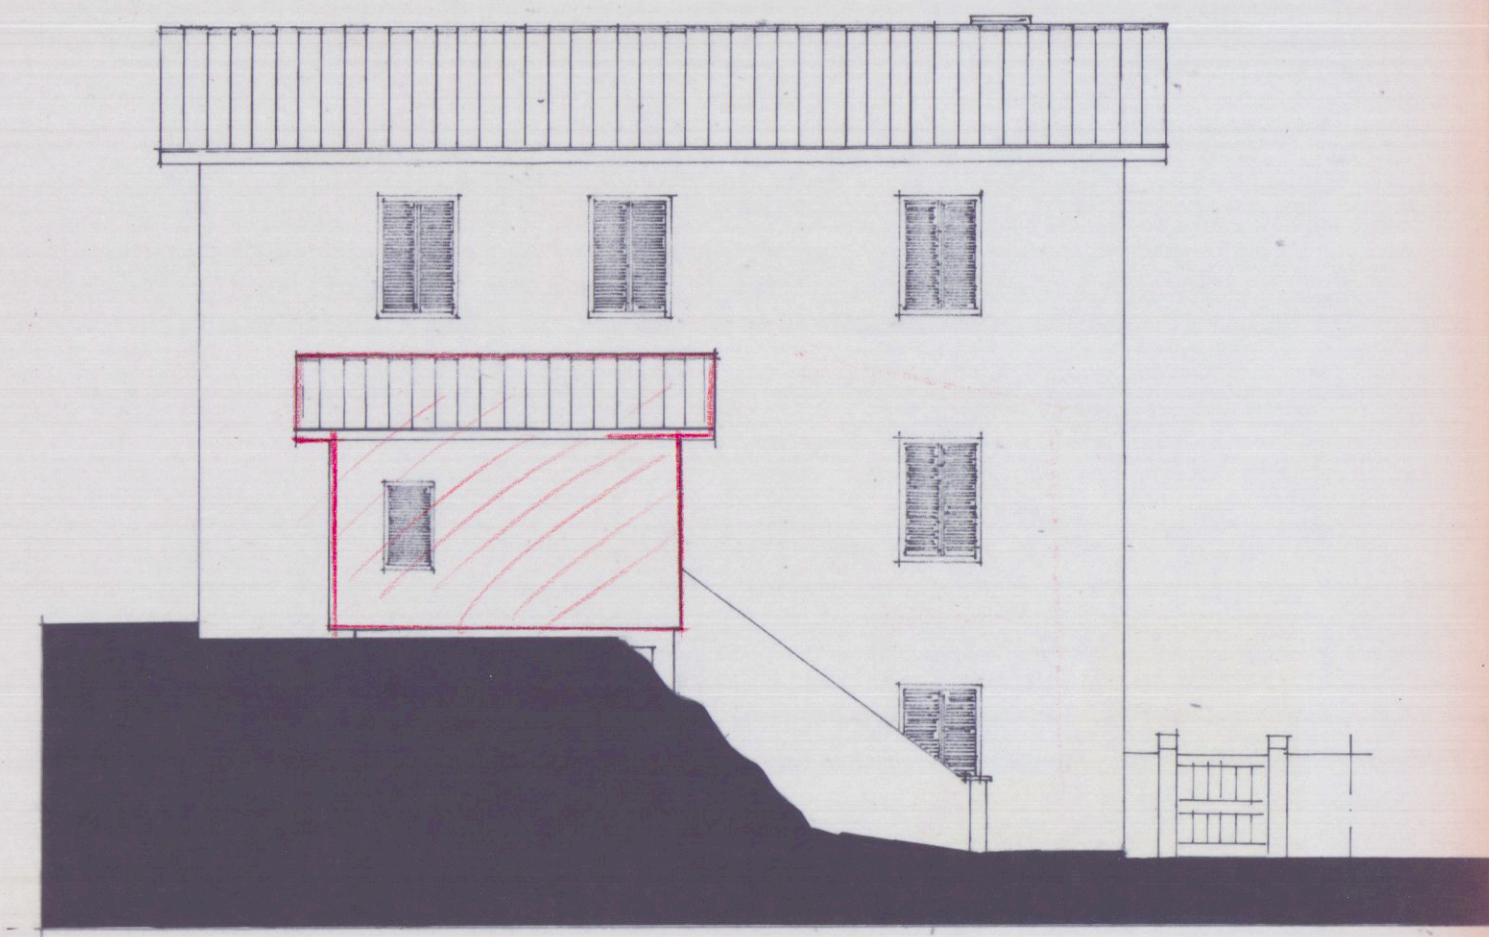


PROSPETTO OVEST

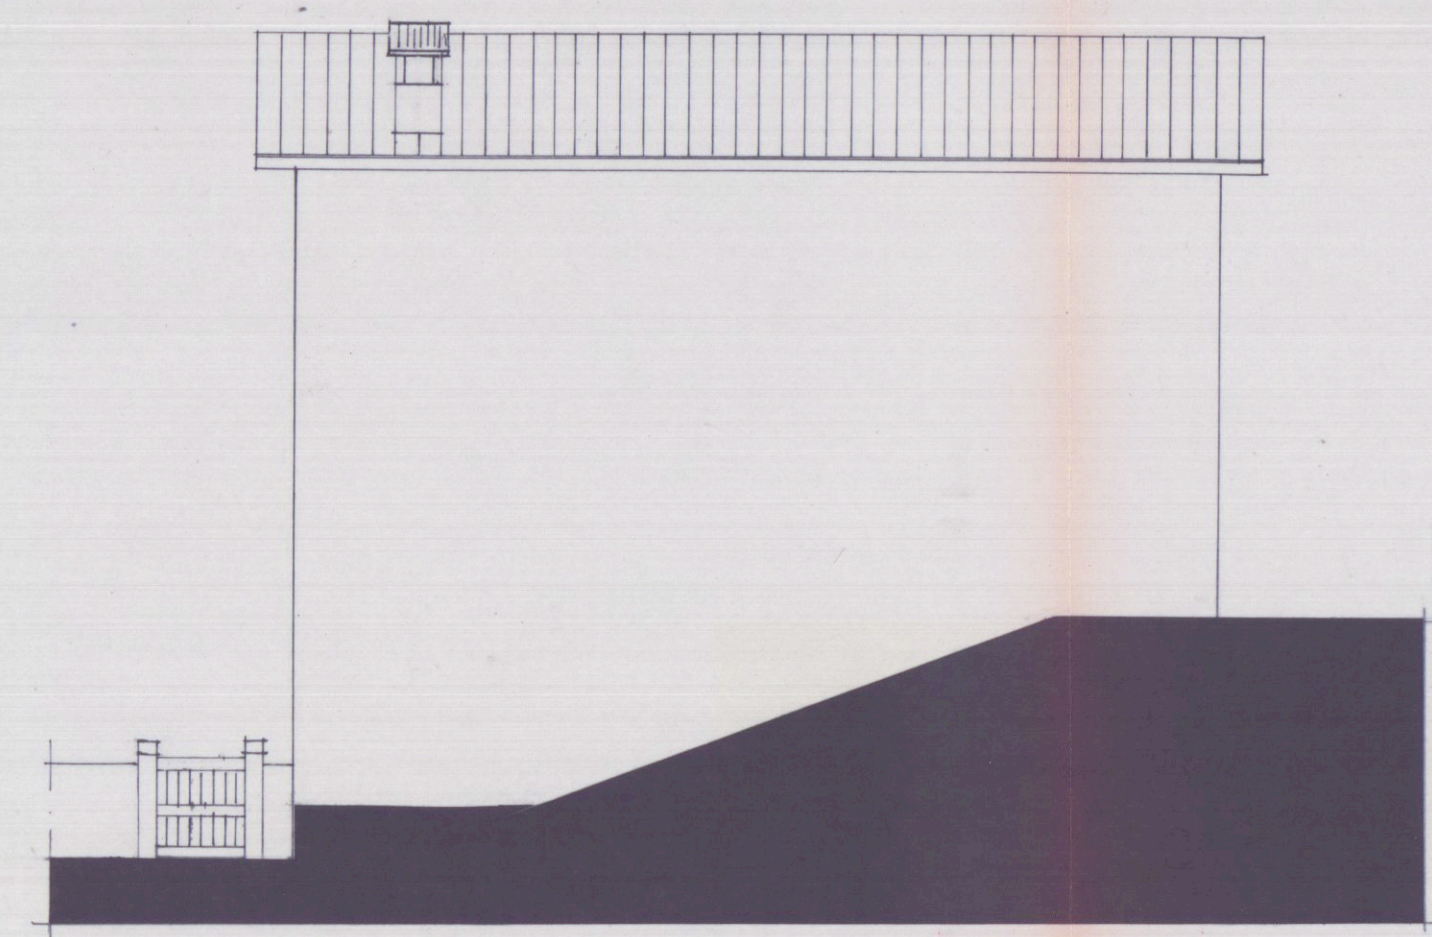


PROSPETTO - EST -

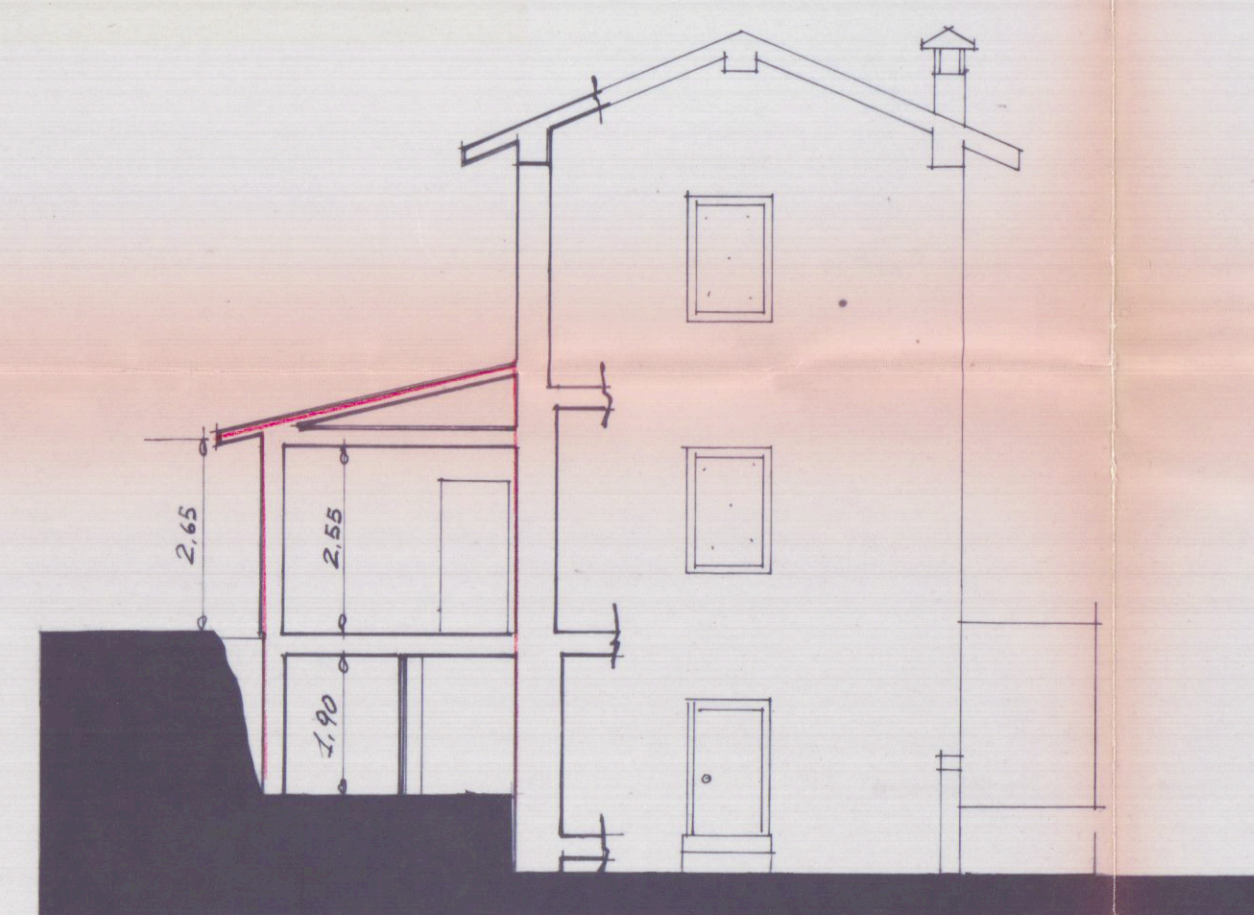


SEZIONE A-A

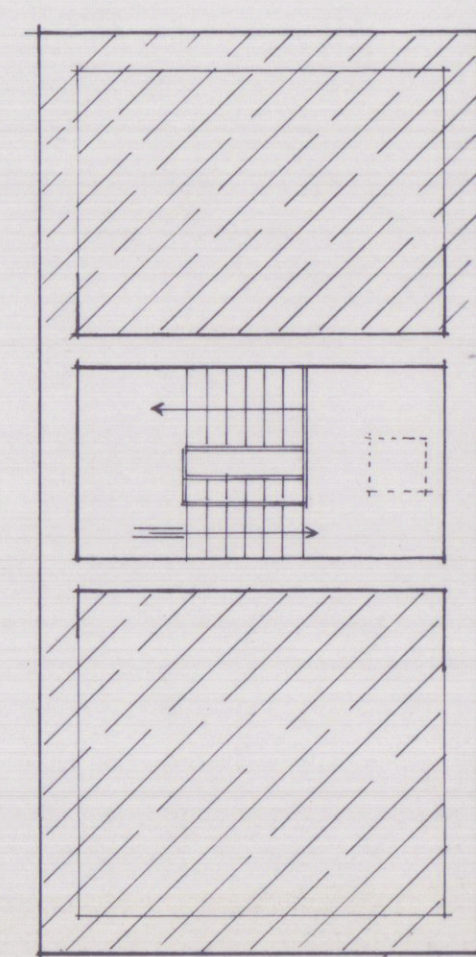

PIANO TERZO-SOPPALCO

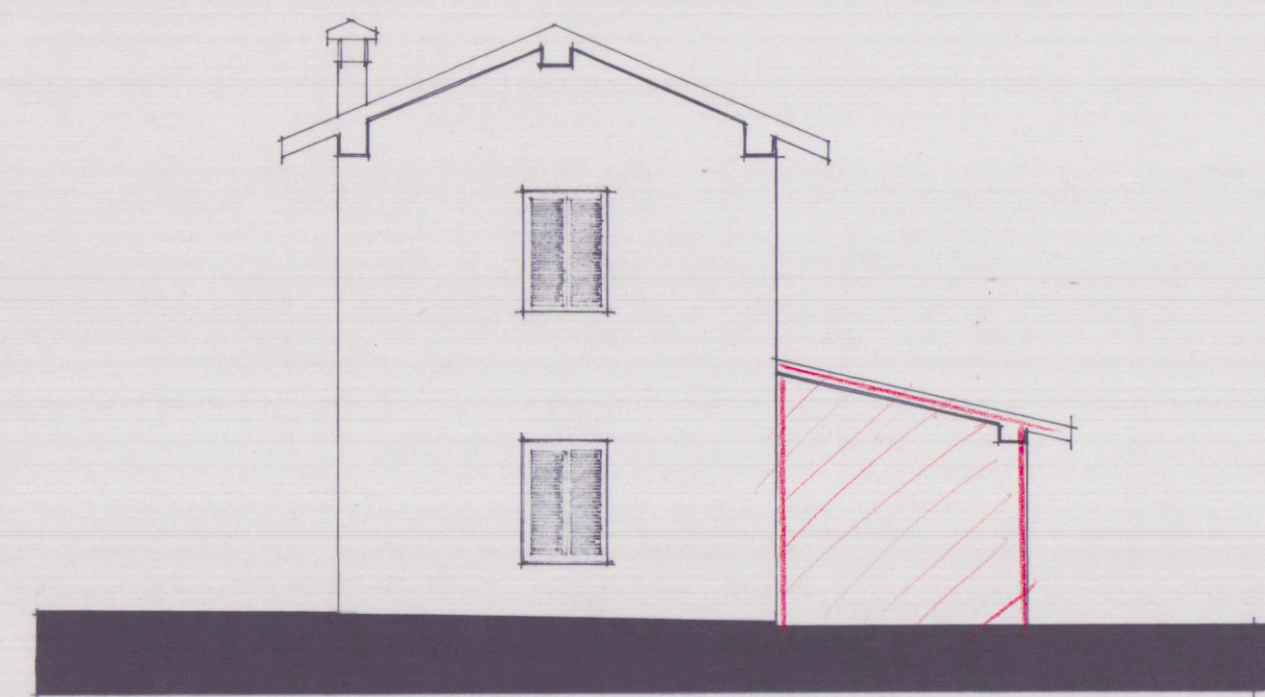

PROSPETTO NORD

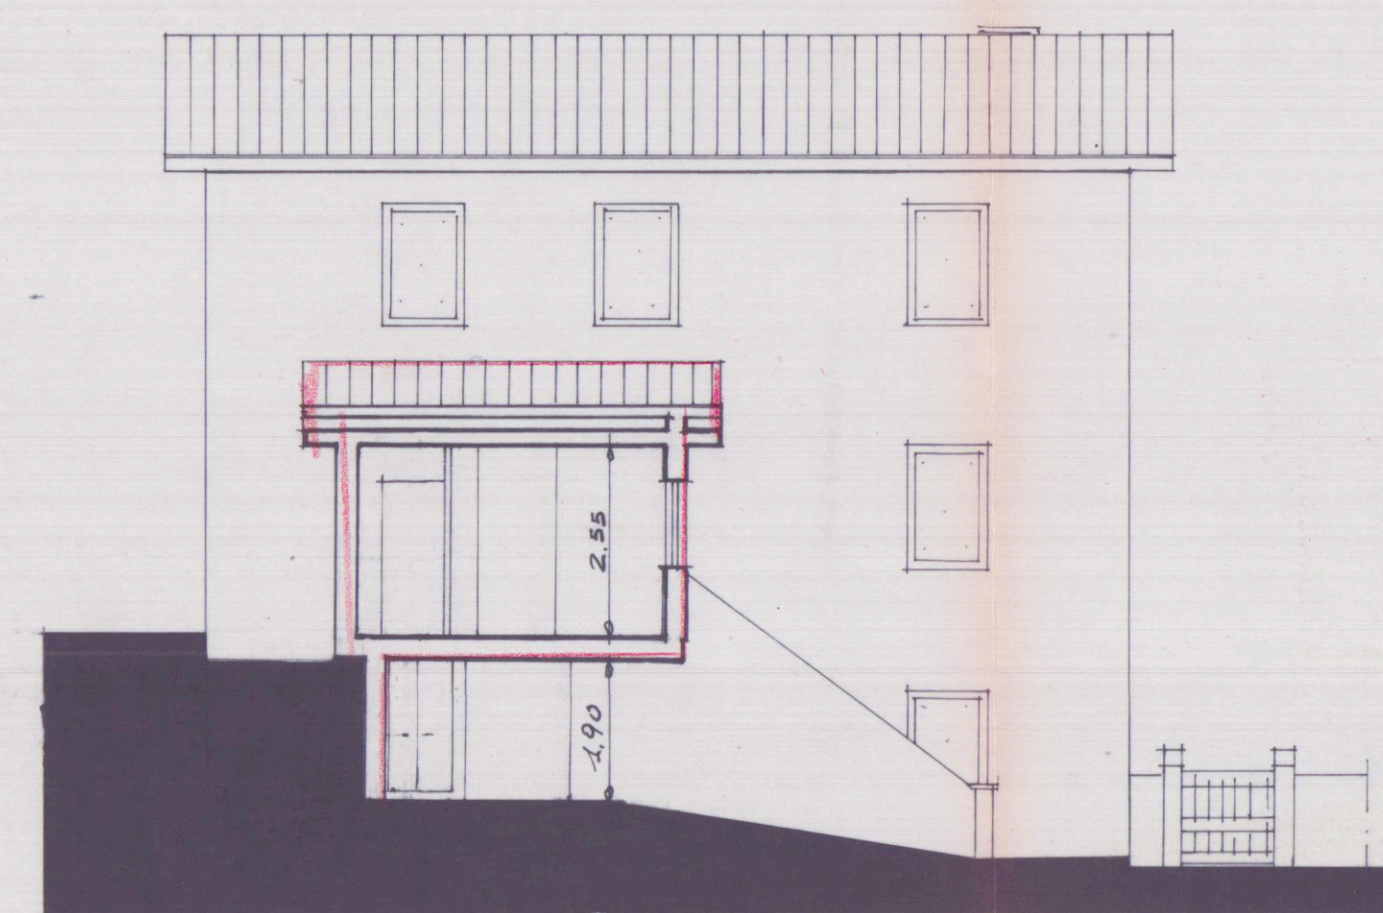

SEZIONE B-B