

STUDIO TECNICO

geom. GIOVANELLI CARLO

via Parma 30 Marina di Carrara

TEL.55156

PROPR. PISANI FLORIO

PROGETTO: PER LA RISTRUTTURAZIONE E L'AMPLIAMENTO DELLA ABITAZIONE SITUATA IN AVENZA DI CARRARA IN VIA AMELIO MENCONI

STATO DI PROGETTO

MAPP. N° 12 FOG. 93

SCALA 1: 100
500
1000

TAV.2

APPROVATO

APPROVATO

Approvato dal Sindaco alle condizionali
Indicato nella Concessione Edilizia
N. 135 del 17 APR. 1989


IL DIRIGENTE DI DIPARTIMENTO
(Arch. Claudio Varrani)

ESTRATTO DI MAPPA
COMUNE DI CARRARA
FOG. 93 MAPP. N° 12
SCALA 1:1000



① $12,10 \times 4,80 \times 4,18 = 242,70$

② $130 \times 740 \times 2,10 = 20,20$

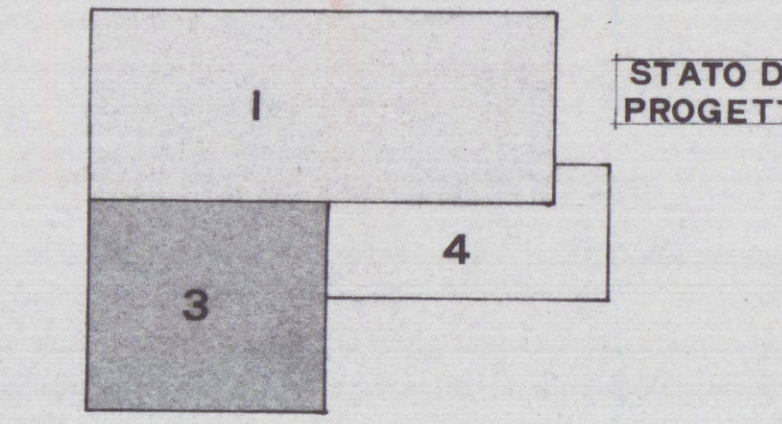

① $6,00 \times 4,80 \times 4,10 = 242,70$ ESIST.



③ $6,00 \times 4,80 \times 4,10 = 118,08$

④ $250 \times 600 \times 100 \times 100 = 150,00$


$6,00 \times 3,00 = 18,00$ (PORTICO)

TOT. 360 + PORTICO


VOLUMI SCALA 1:200

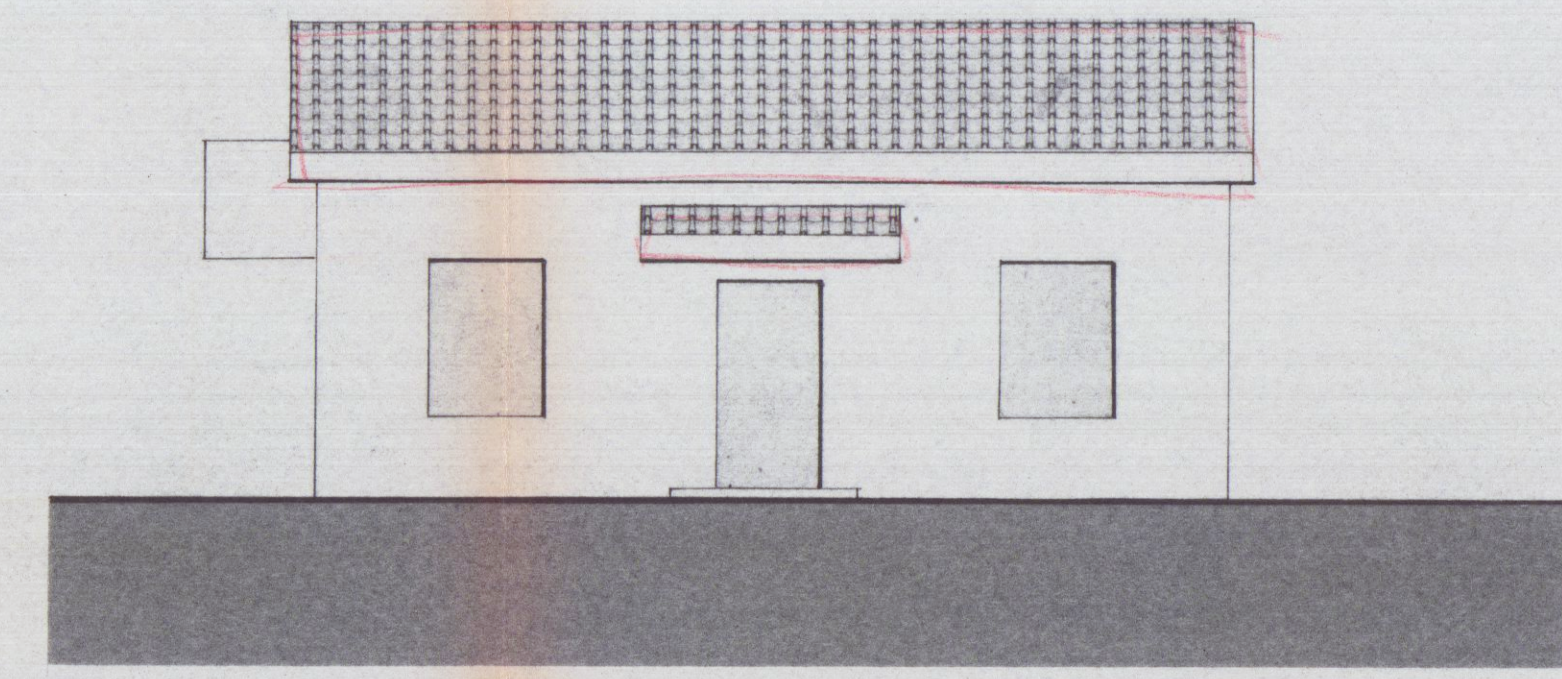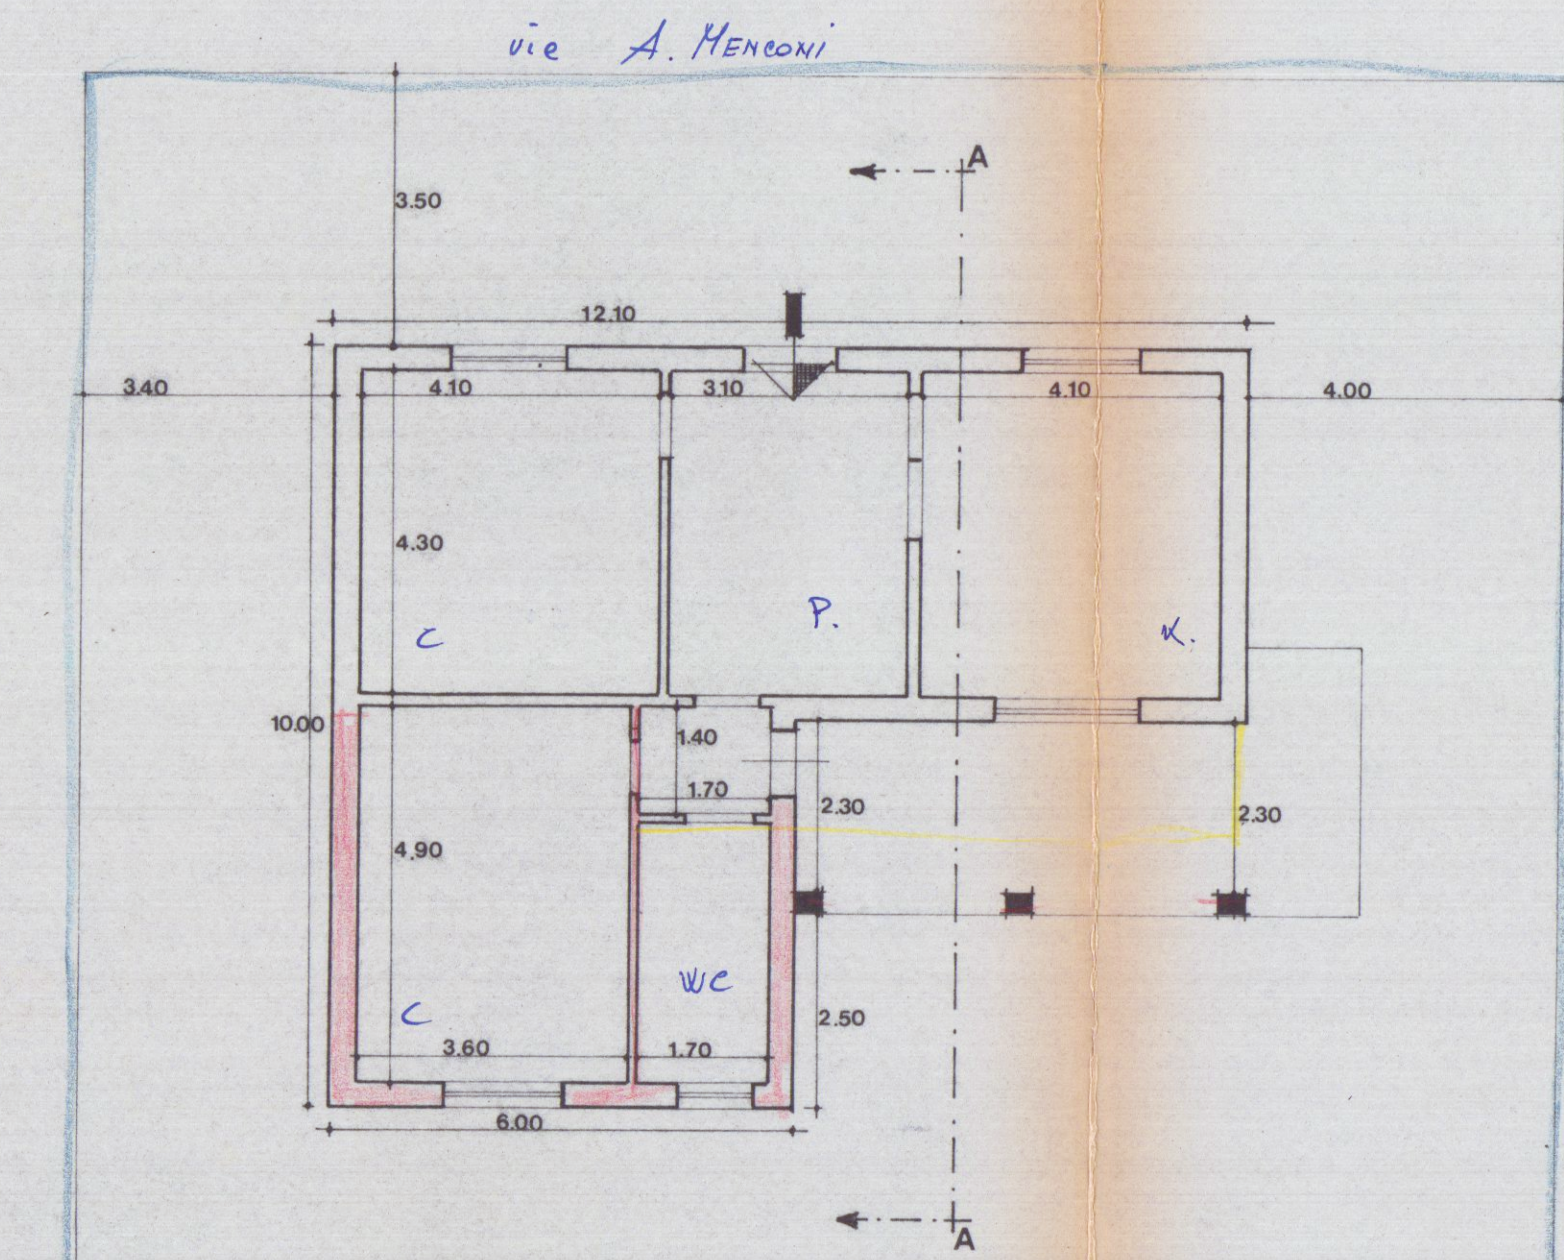


PROSPETTO EST

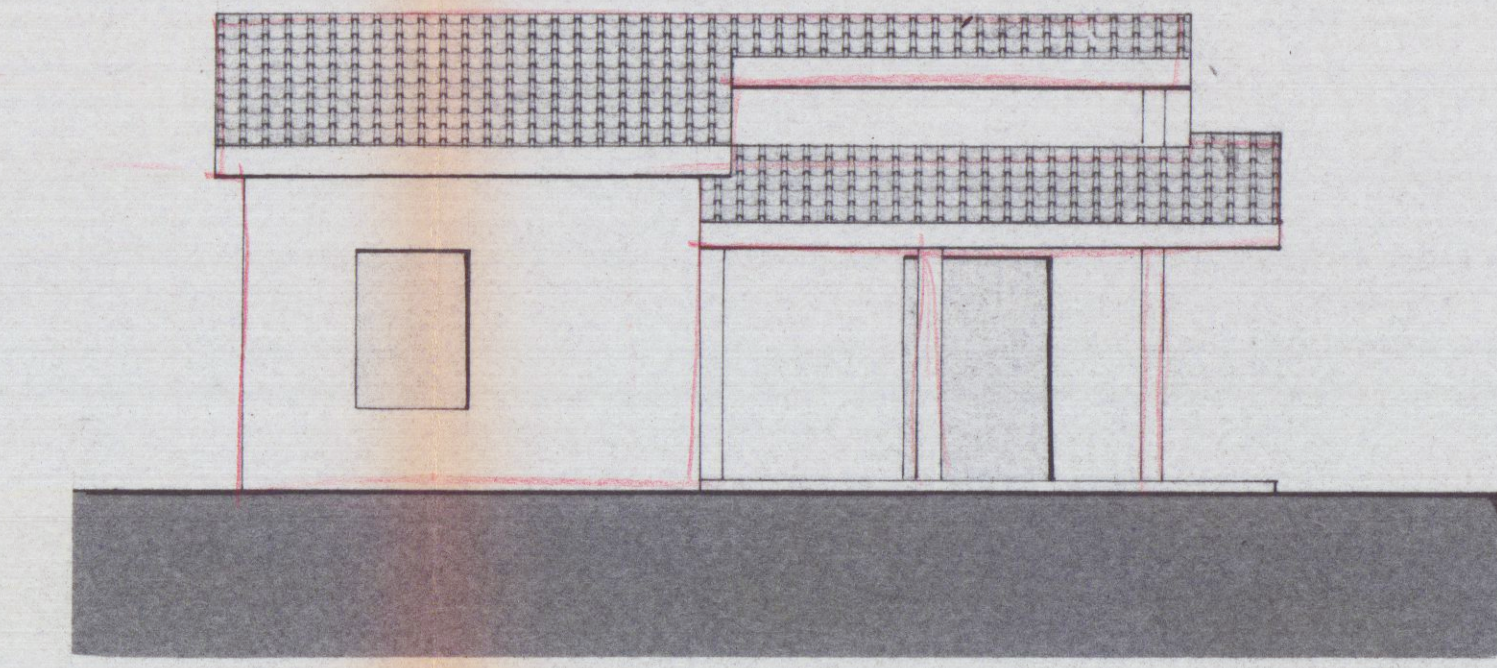


PROSPETTO OVEST

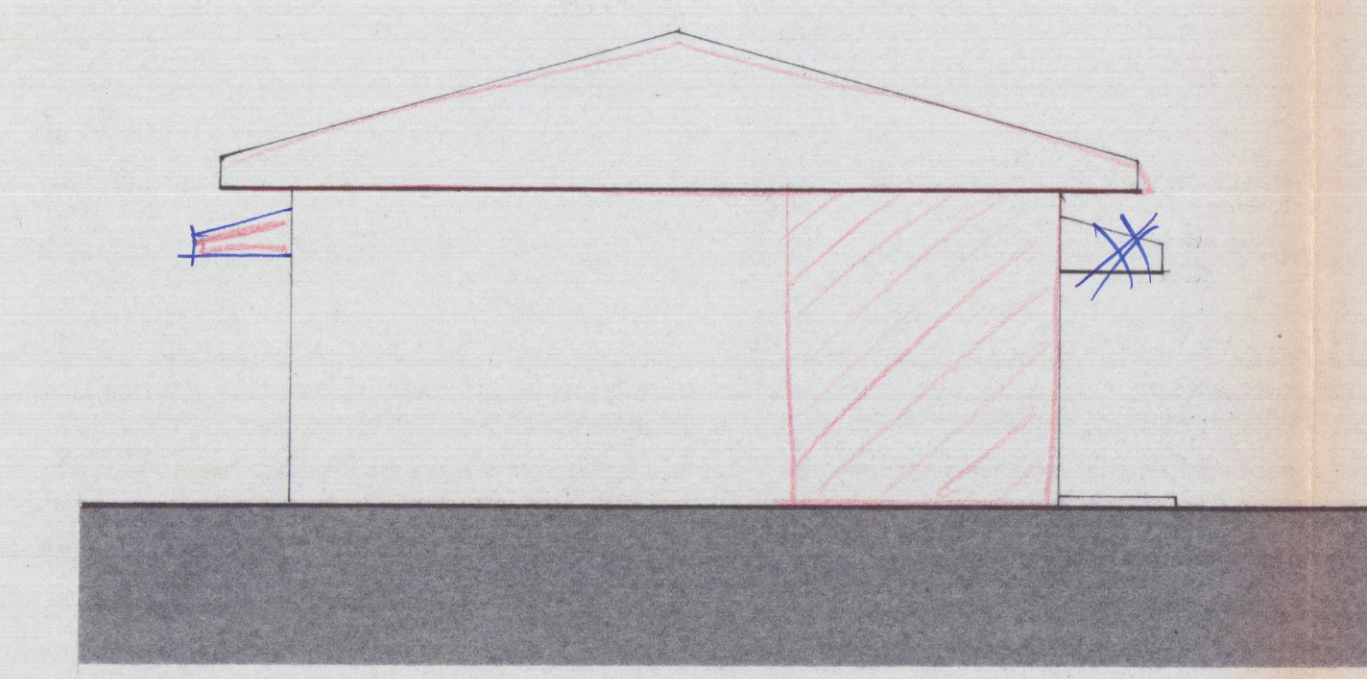


PROSPETTO NORD

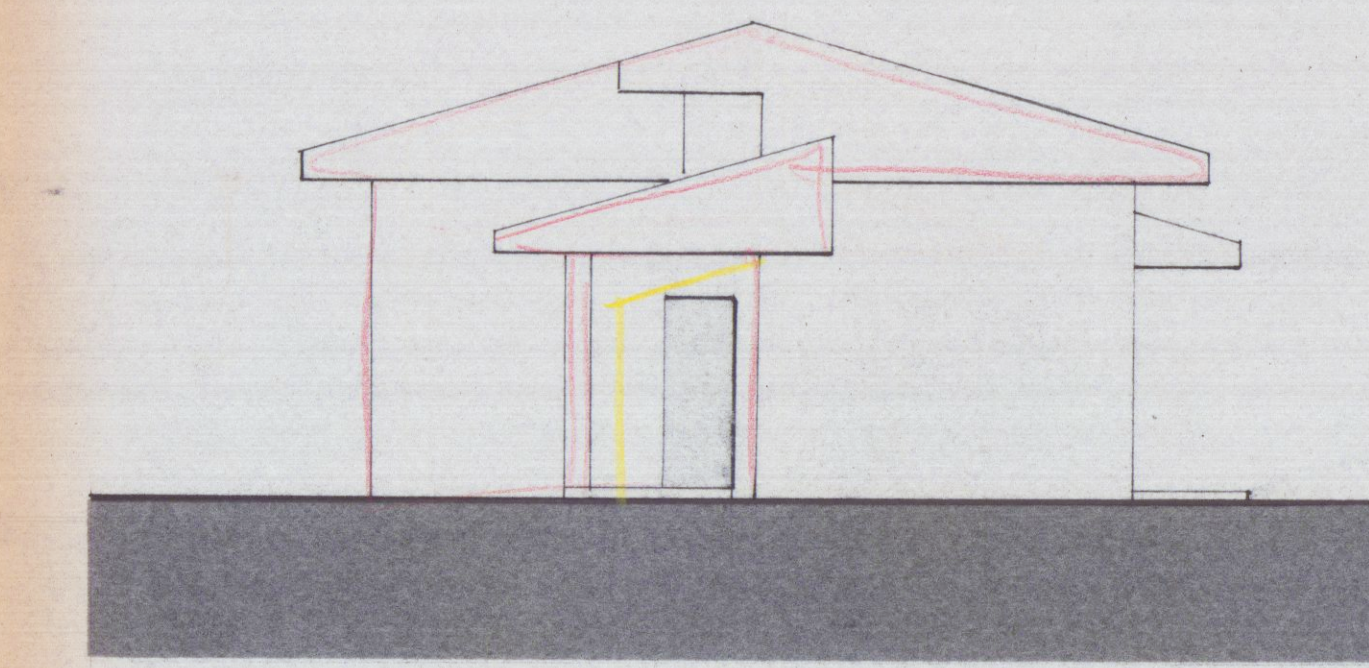

PROSPETTO SUD

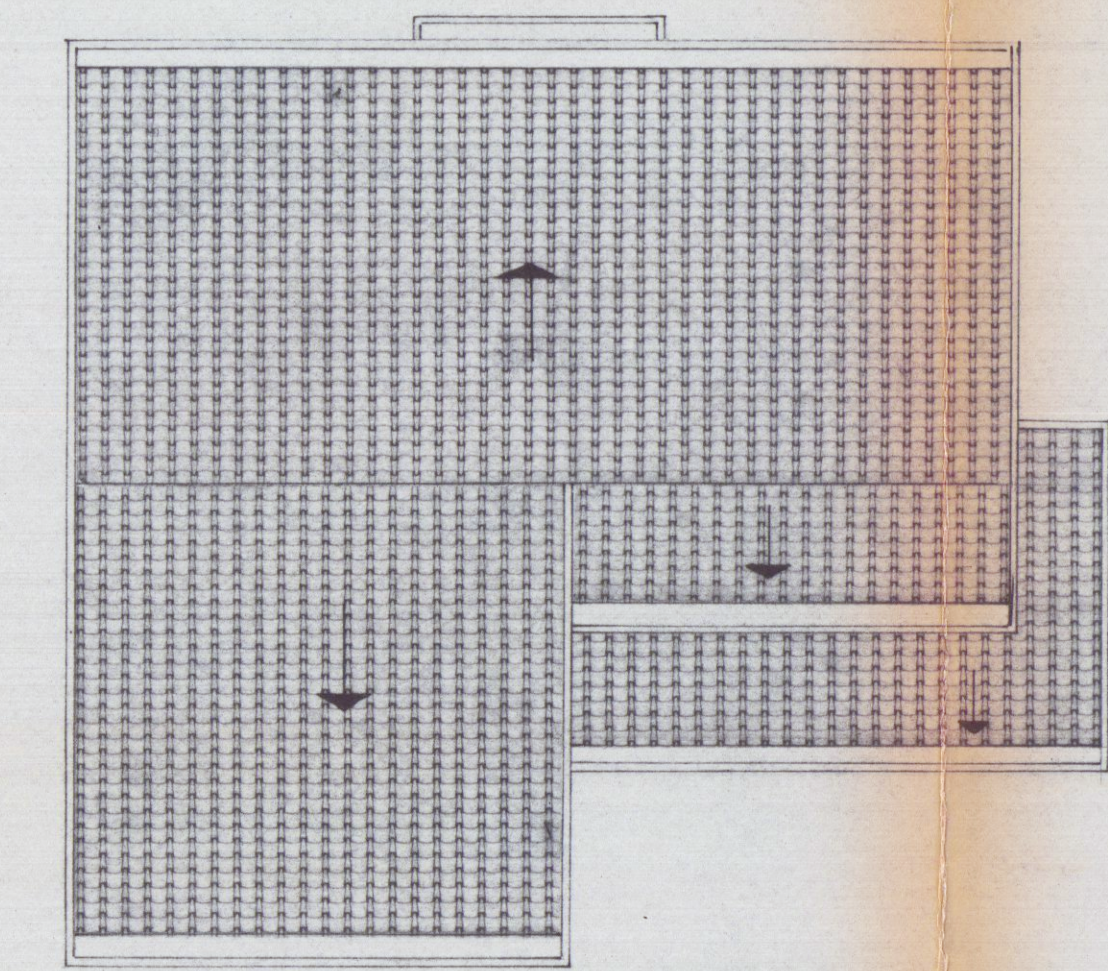

PIANTA COPERTURA

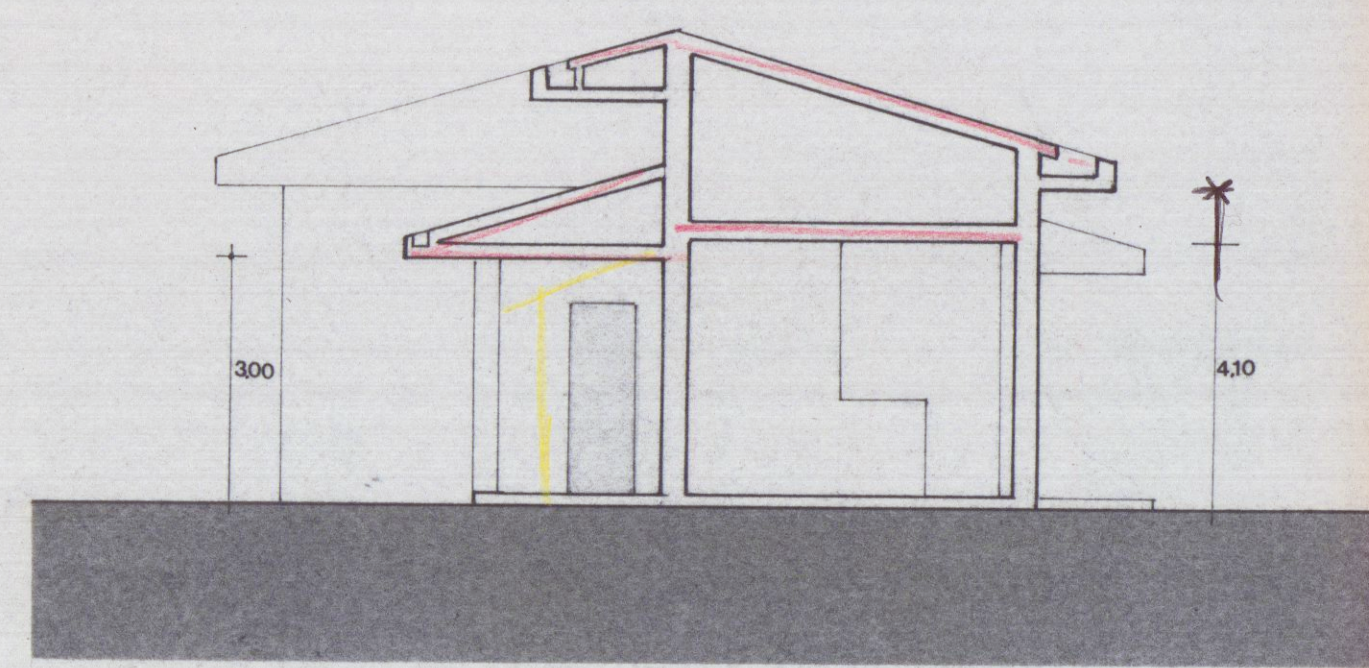

SEZIONE A-A