




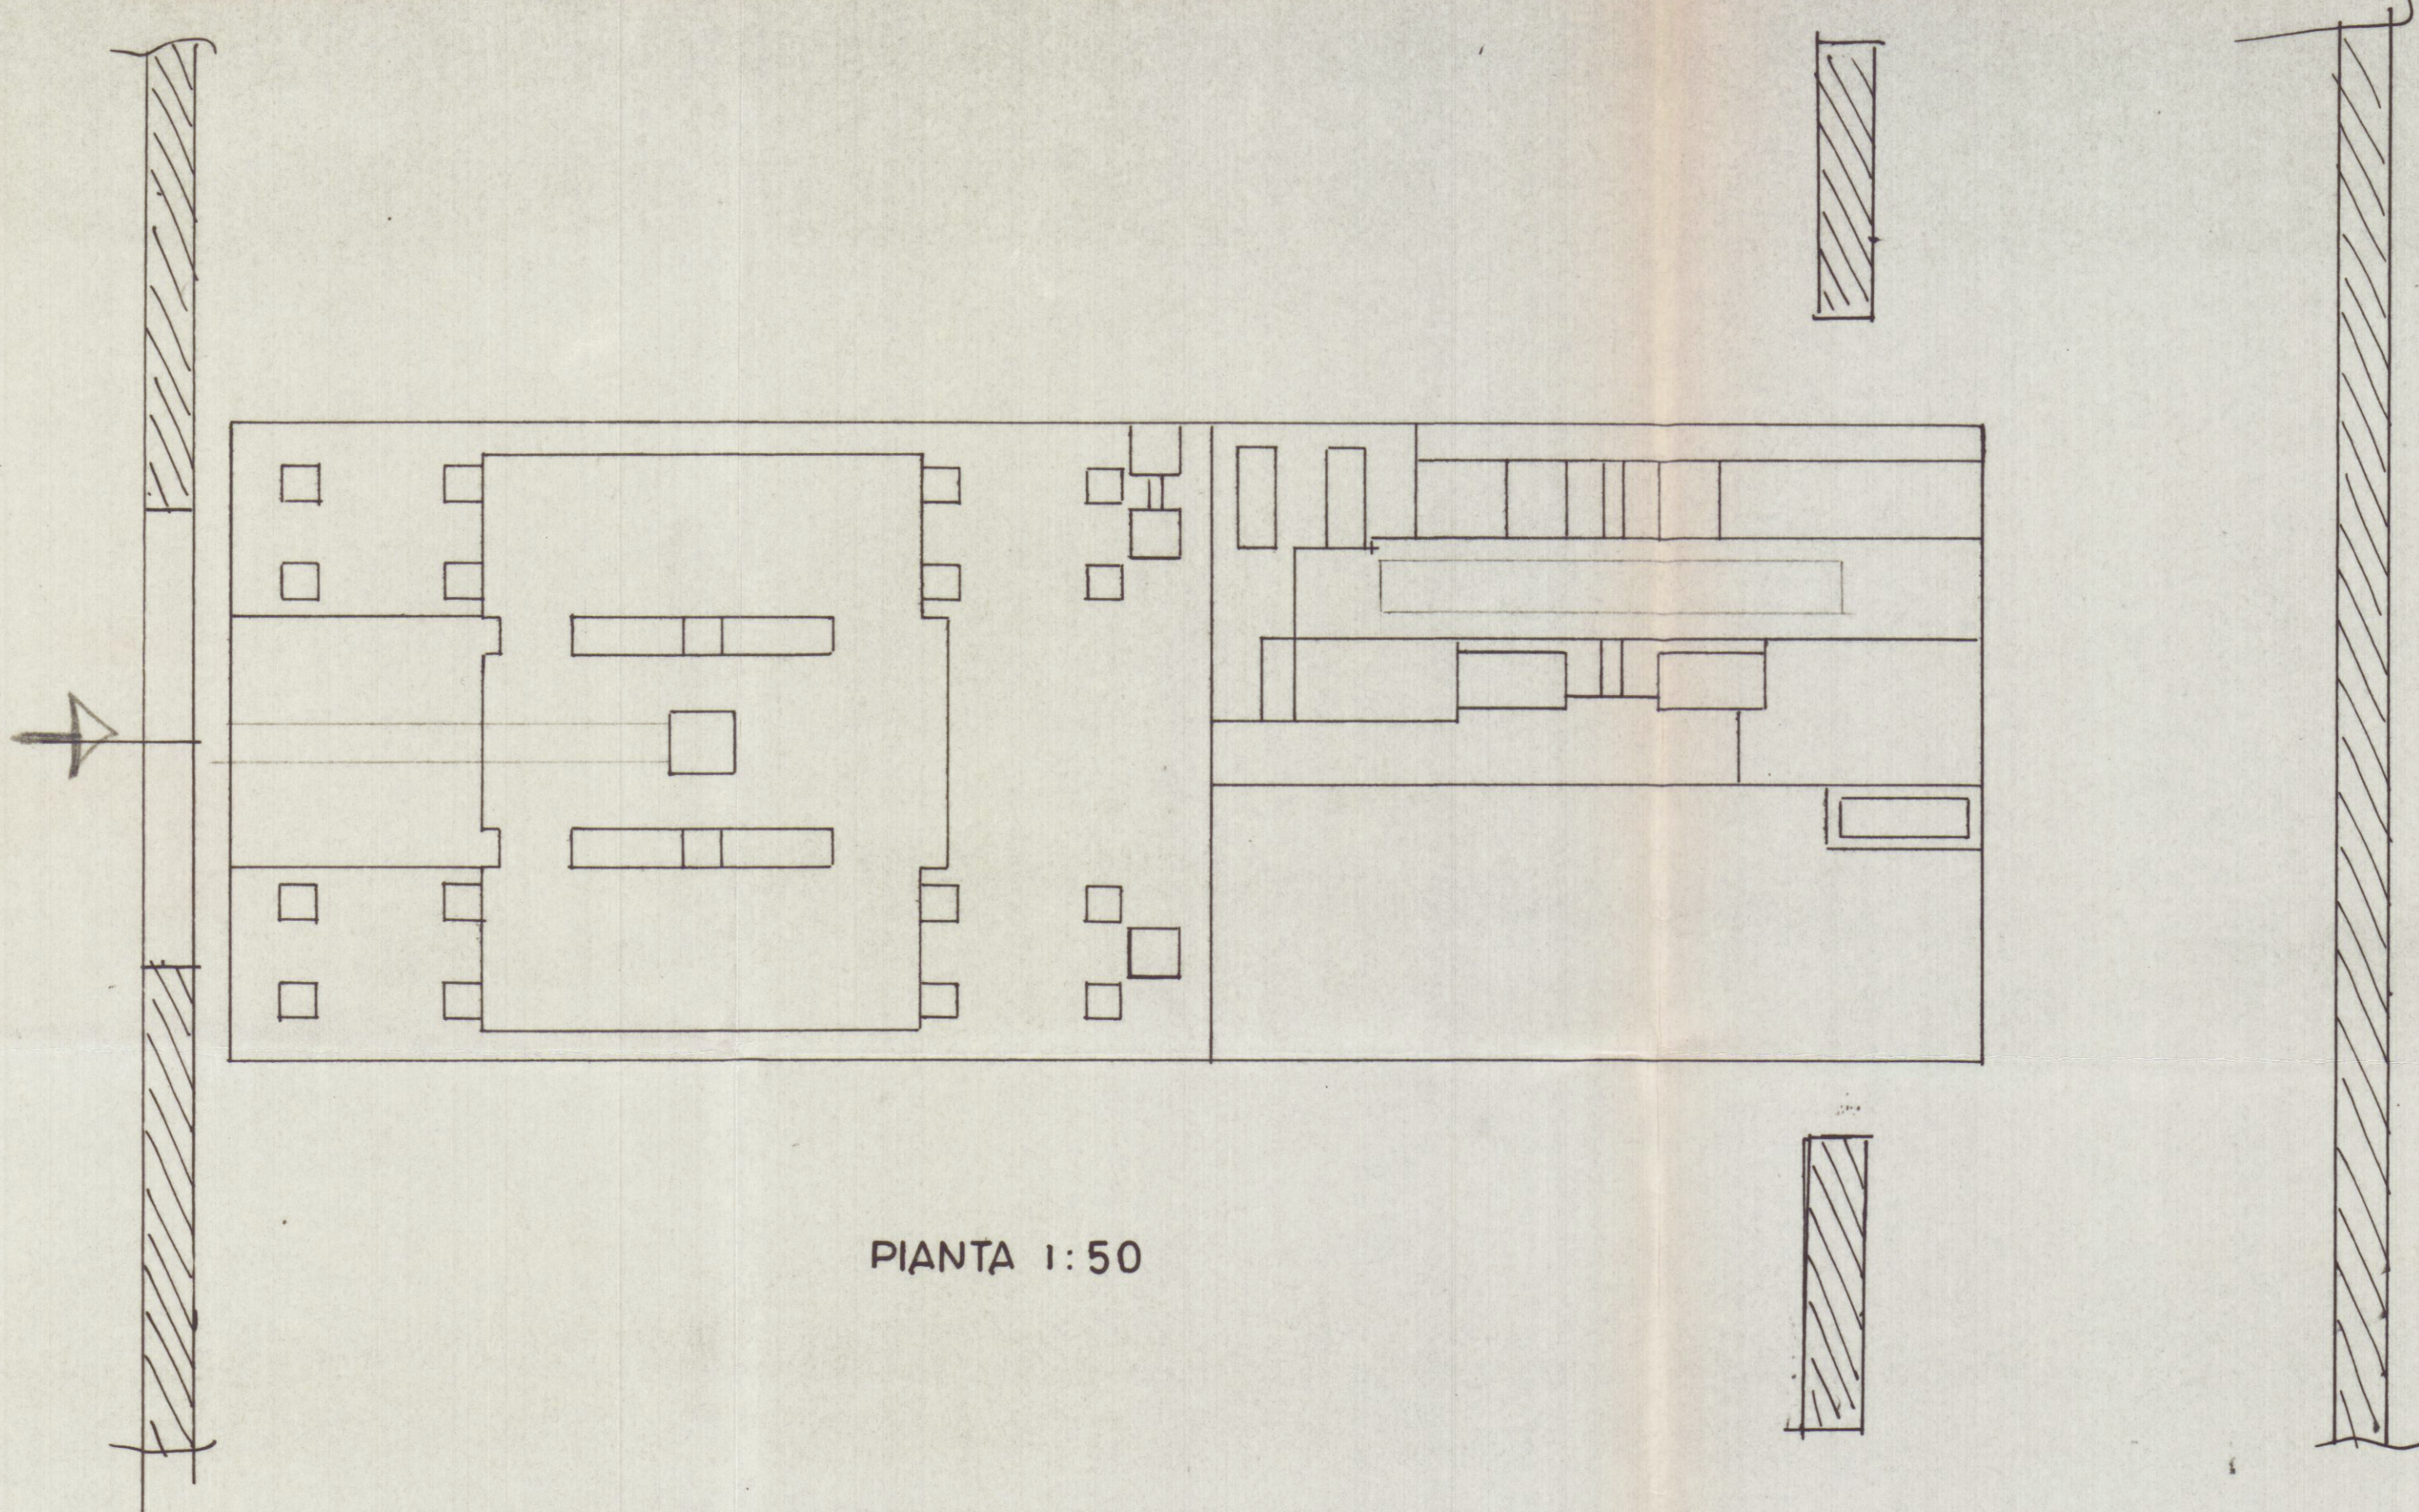


PIANTA 1:50

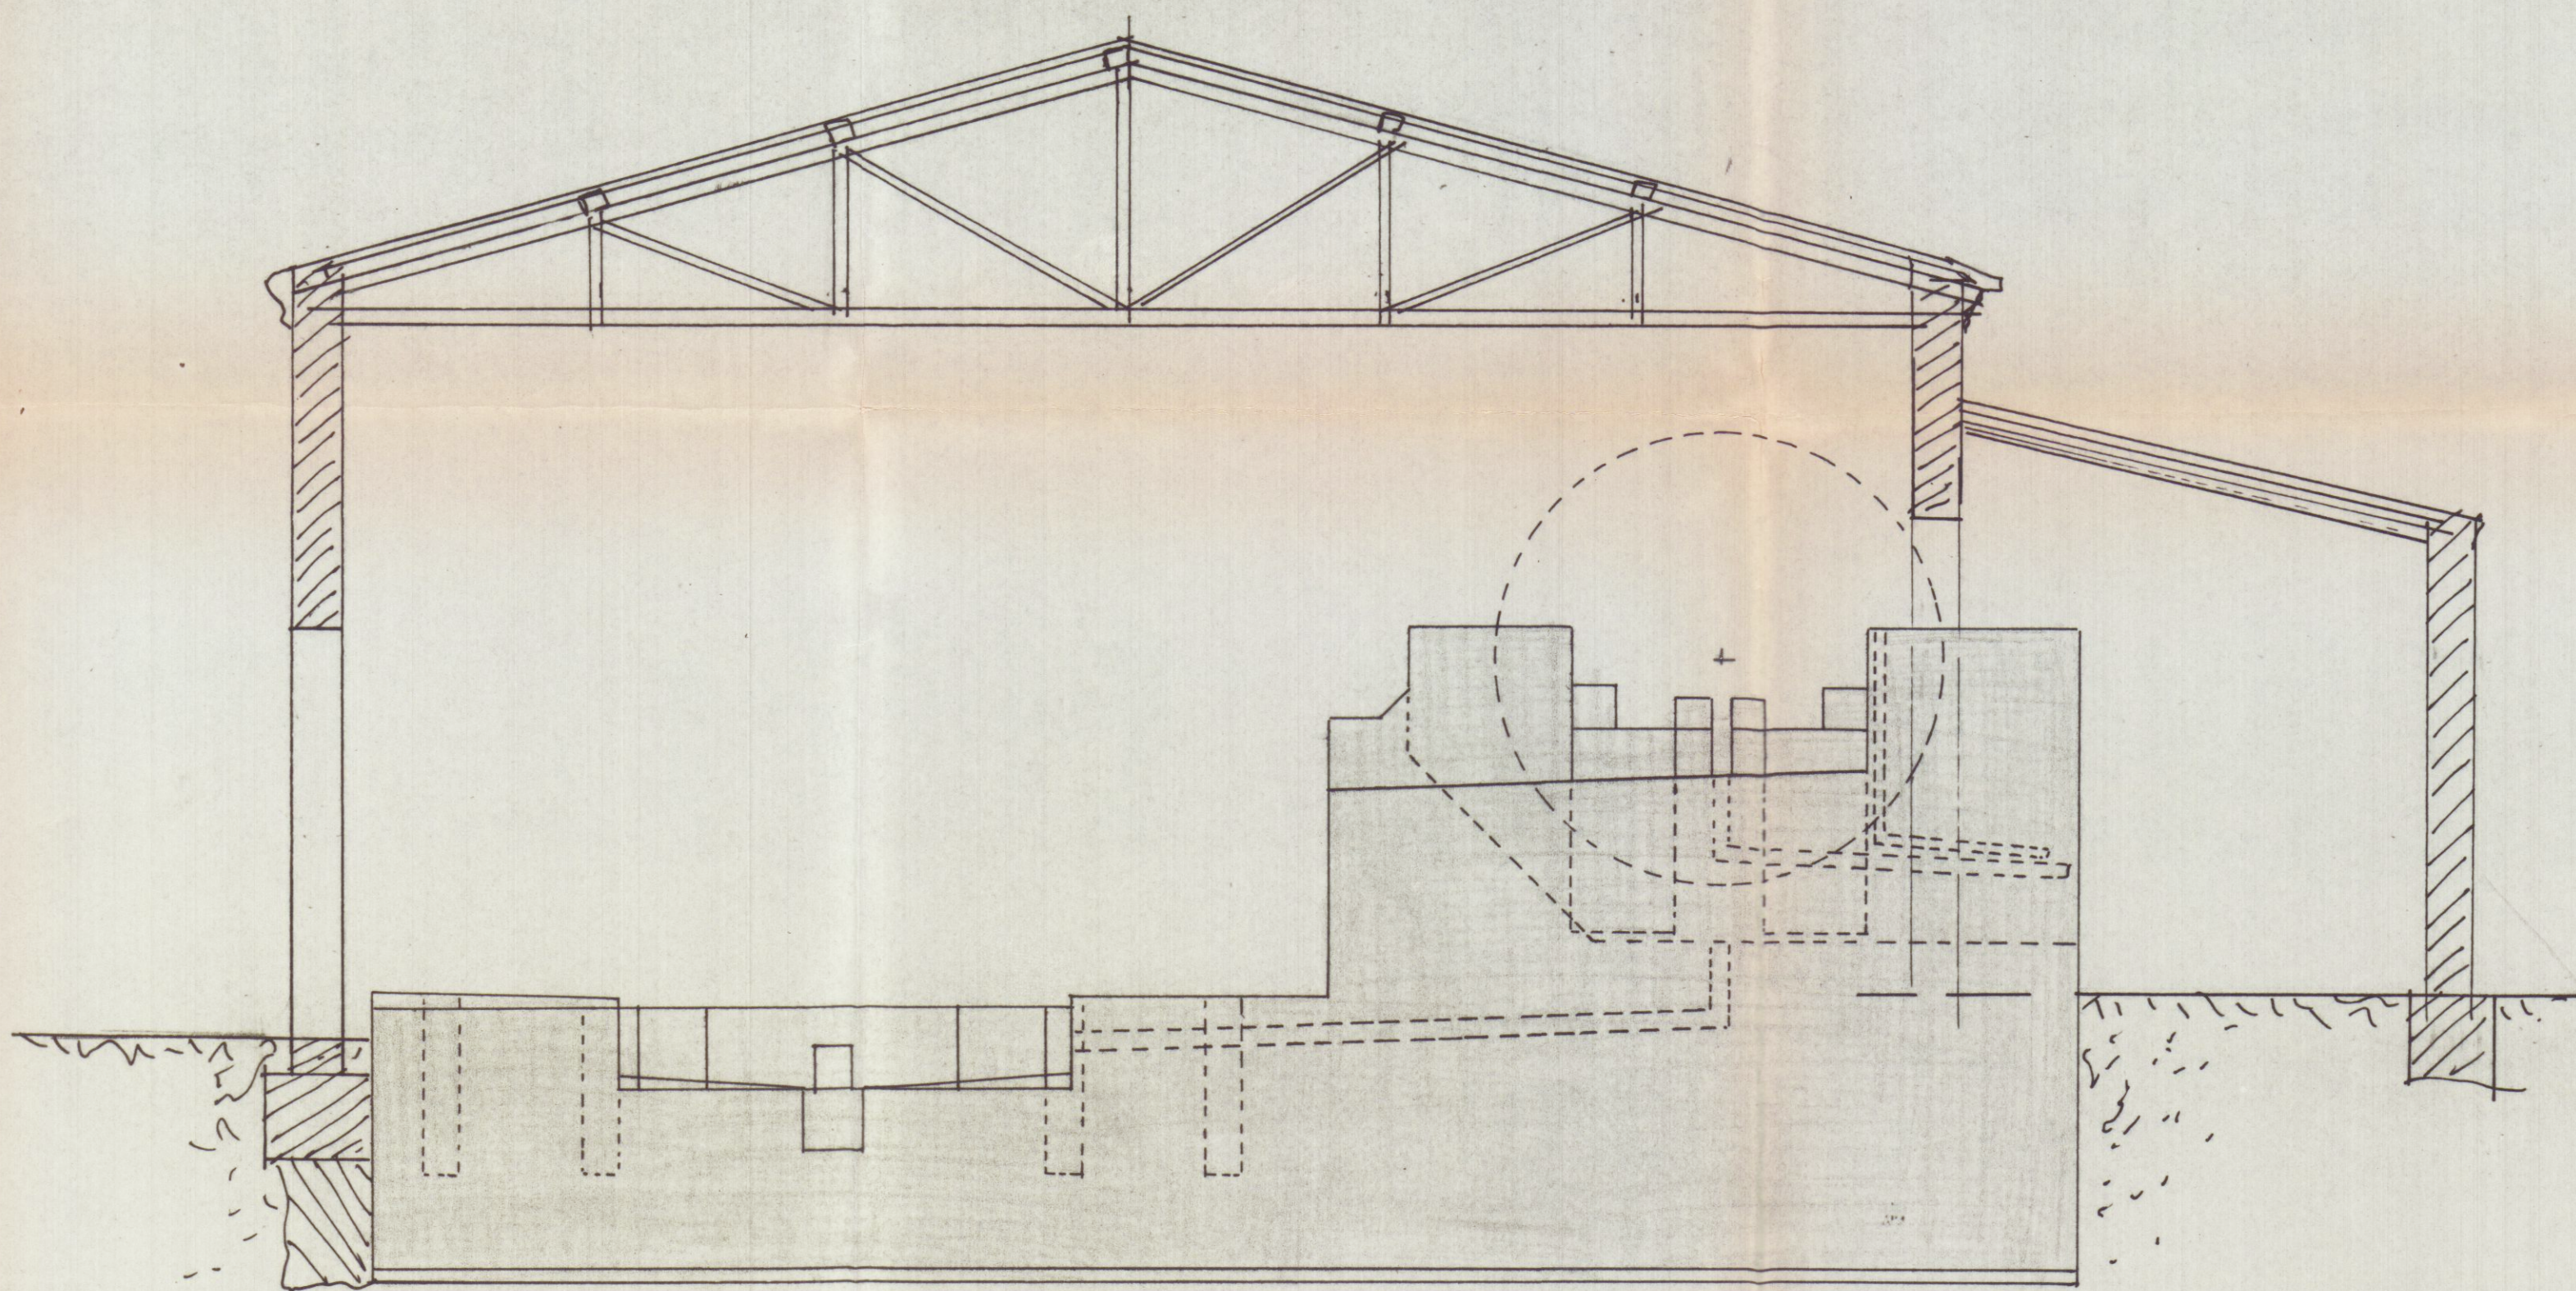

SEZIONE 1:50

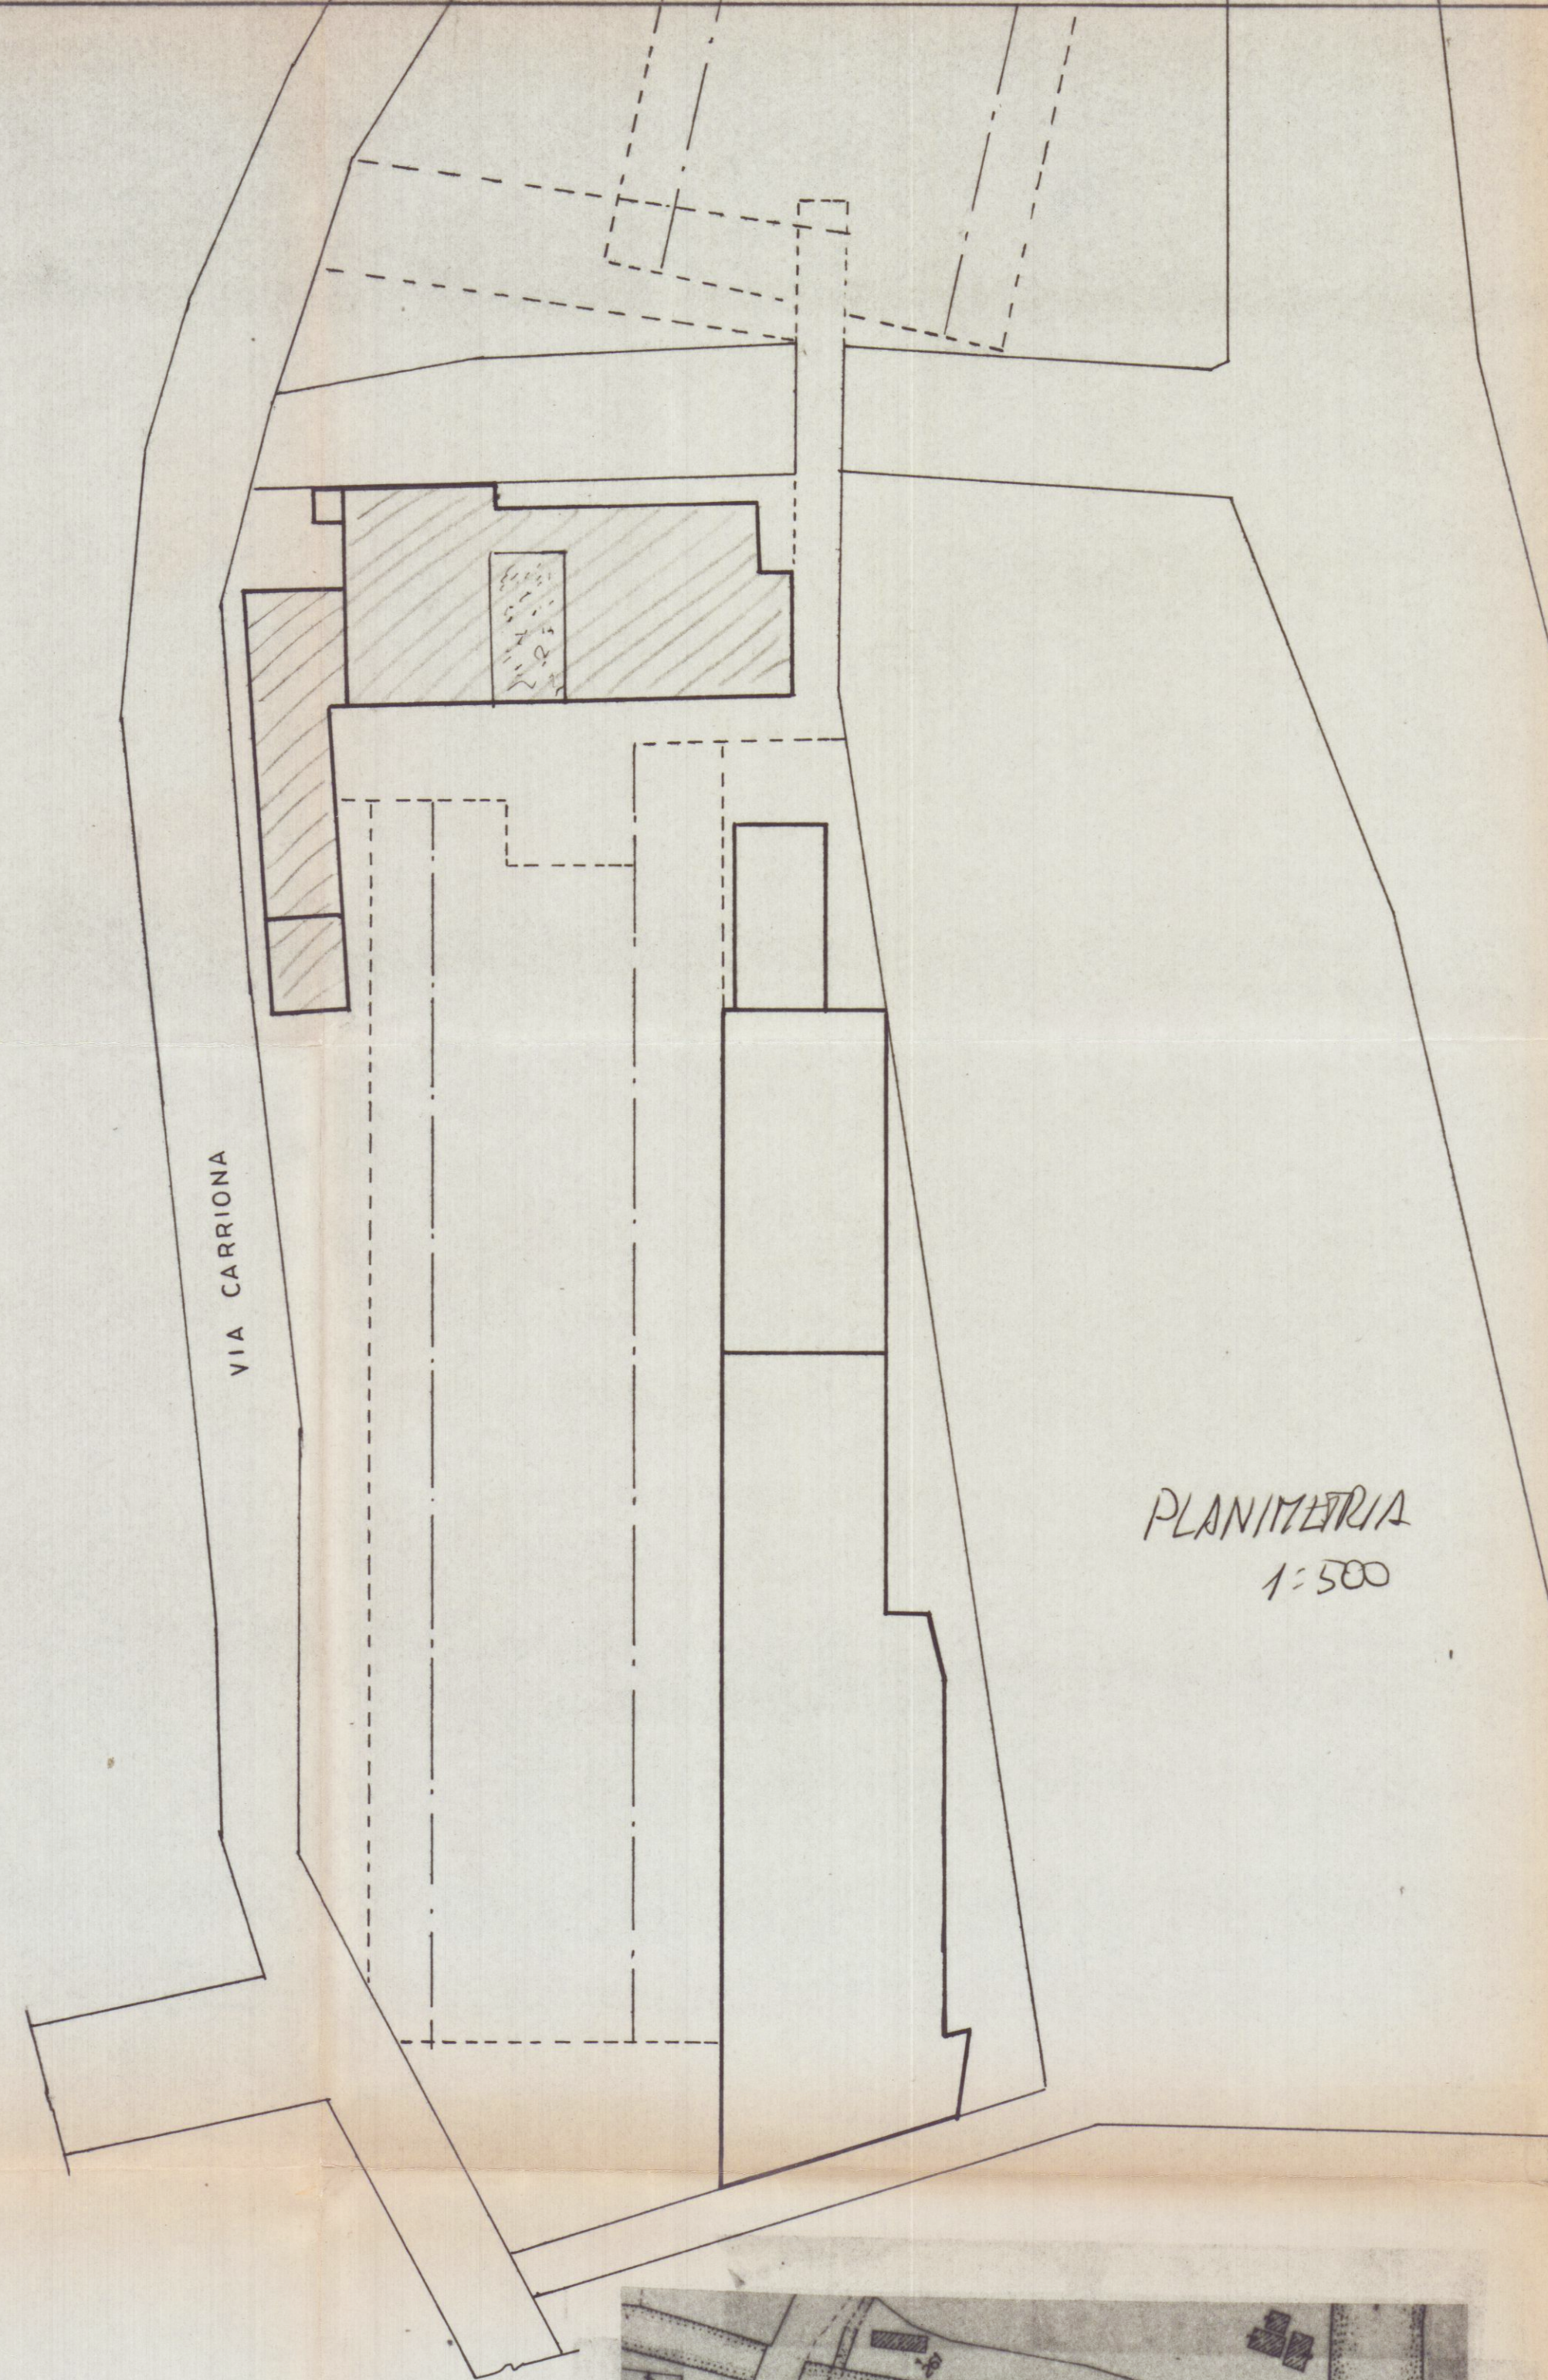

PLANIMETRIA
1:500

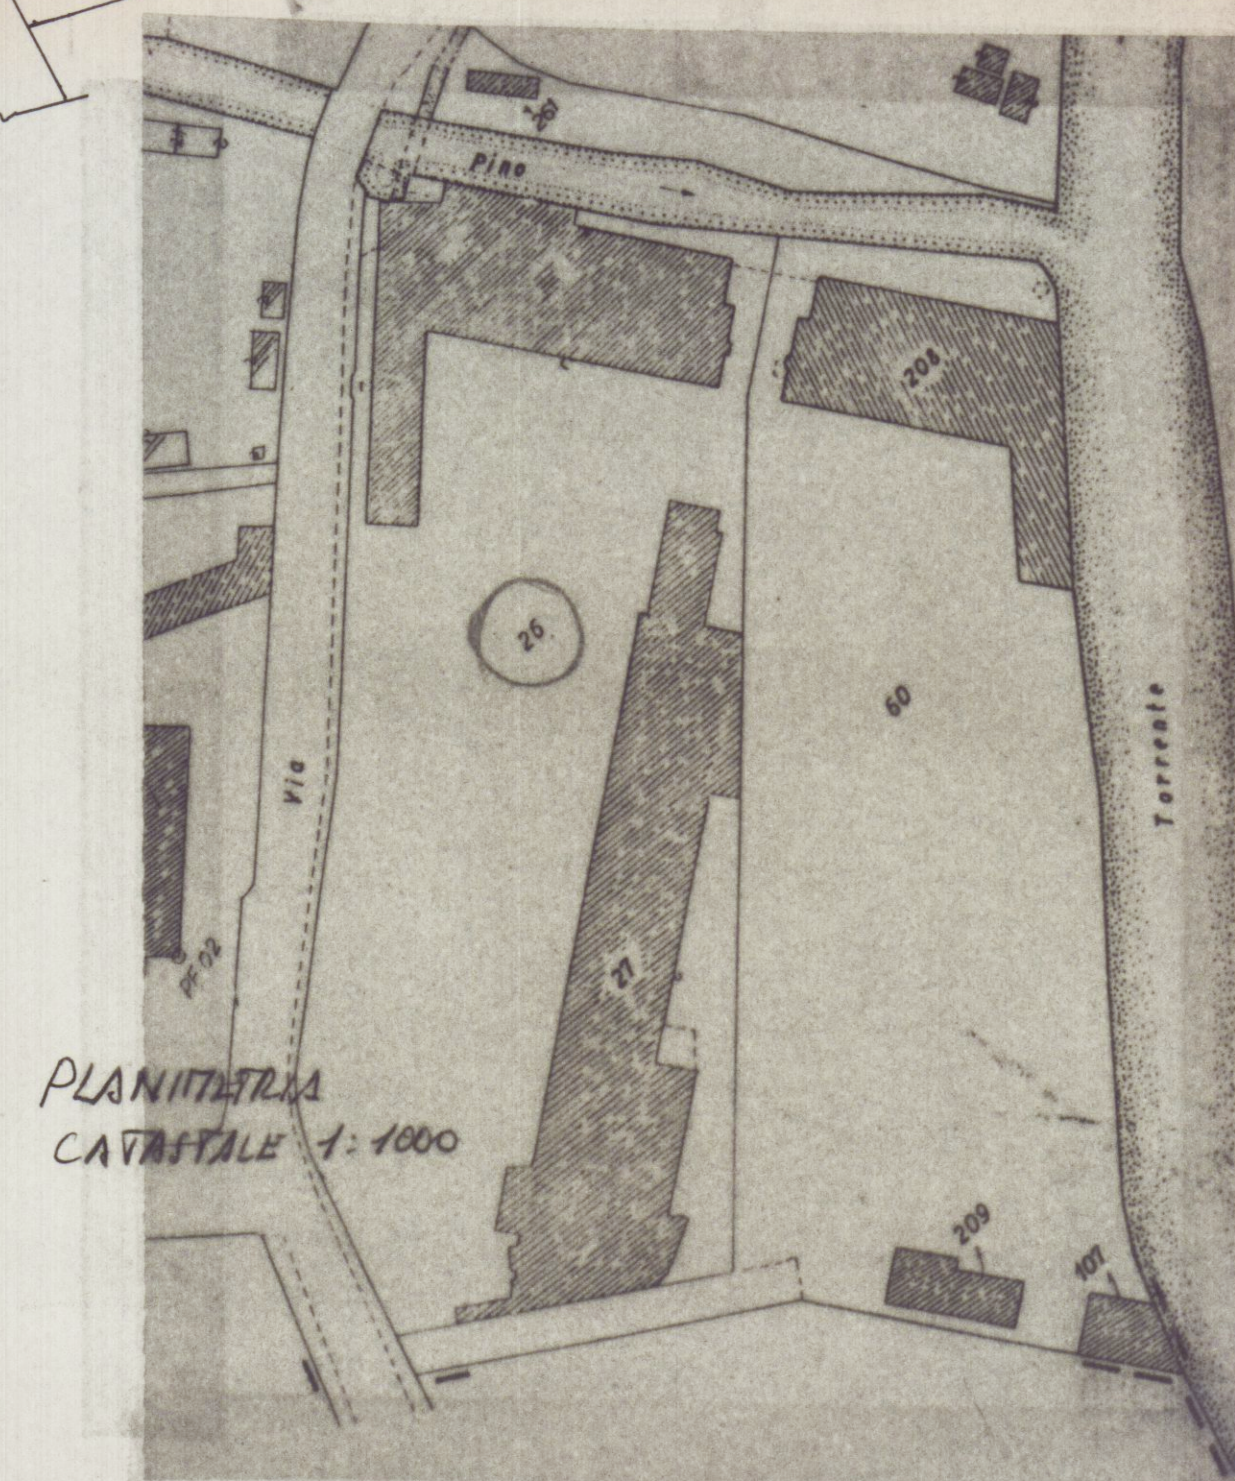

PLANIMETRIA
CATASTRALE 1:1000

DITTA: ZIDORA MARMI S.R.L.
VIA CARRIONA CARRARA
PROGETTO DI FONDAZIONE PER TELAIO DI SEGAGIONE
dis. scala 1:50



Dott. Ing. GIACOMO BIZZARRI
ALBO INGEGNERI DI MASSA CARRARA
Gelli R. Sgr. 18 - Tel. 43805
Cod. Fisc. 922 GCM 35815 C261G
Part. IVA 00634110450