






PLANIMETRIA 1:500

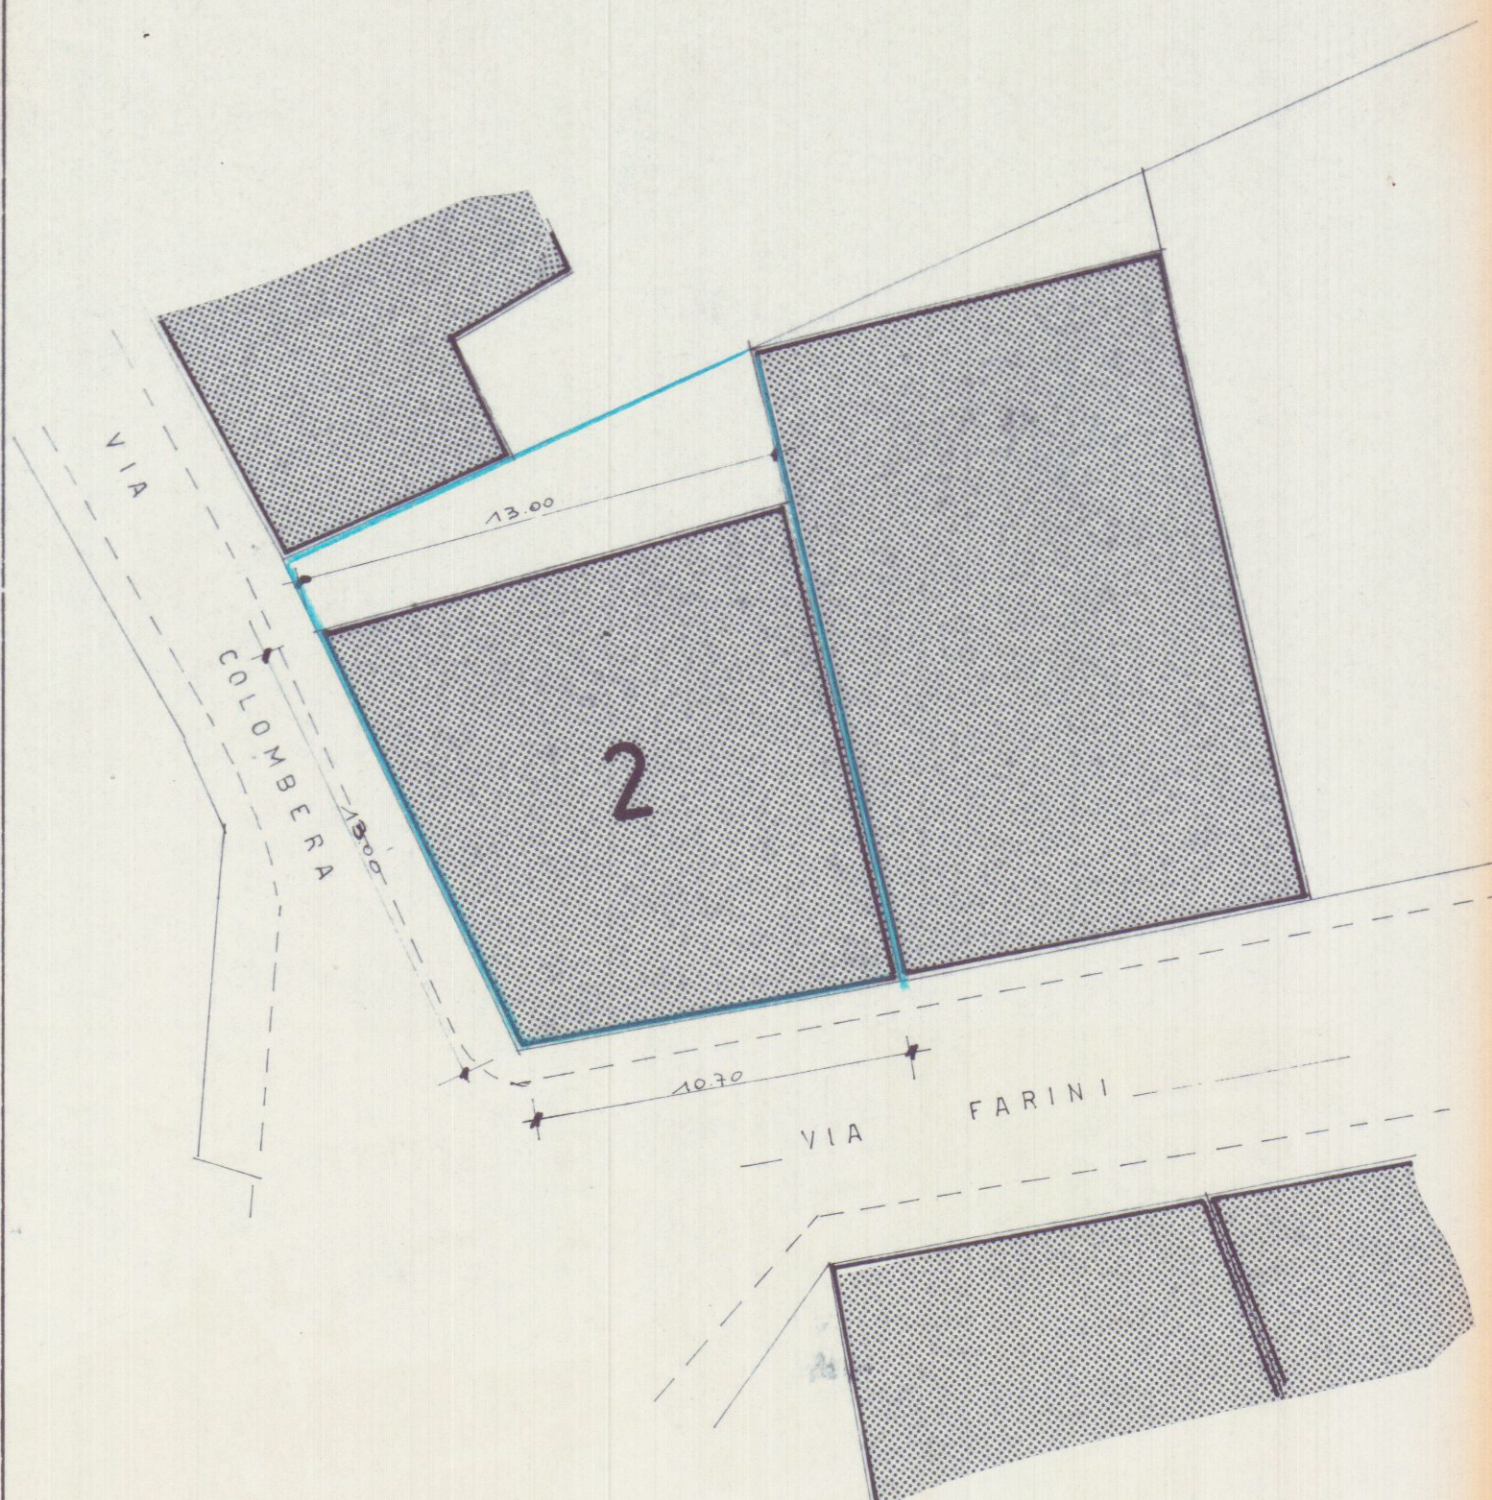

STRALCIO AEREOFOTOGRAFICO 1:1000

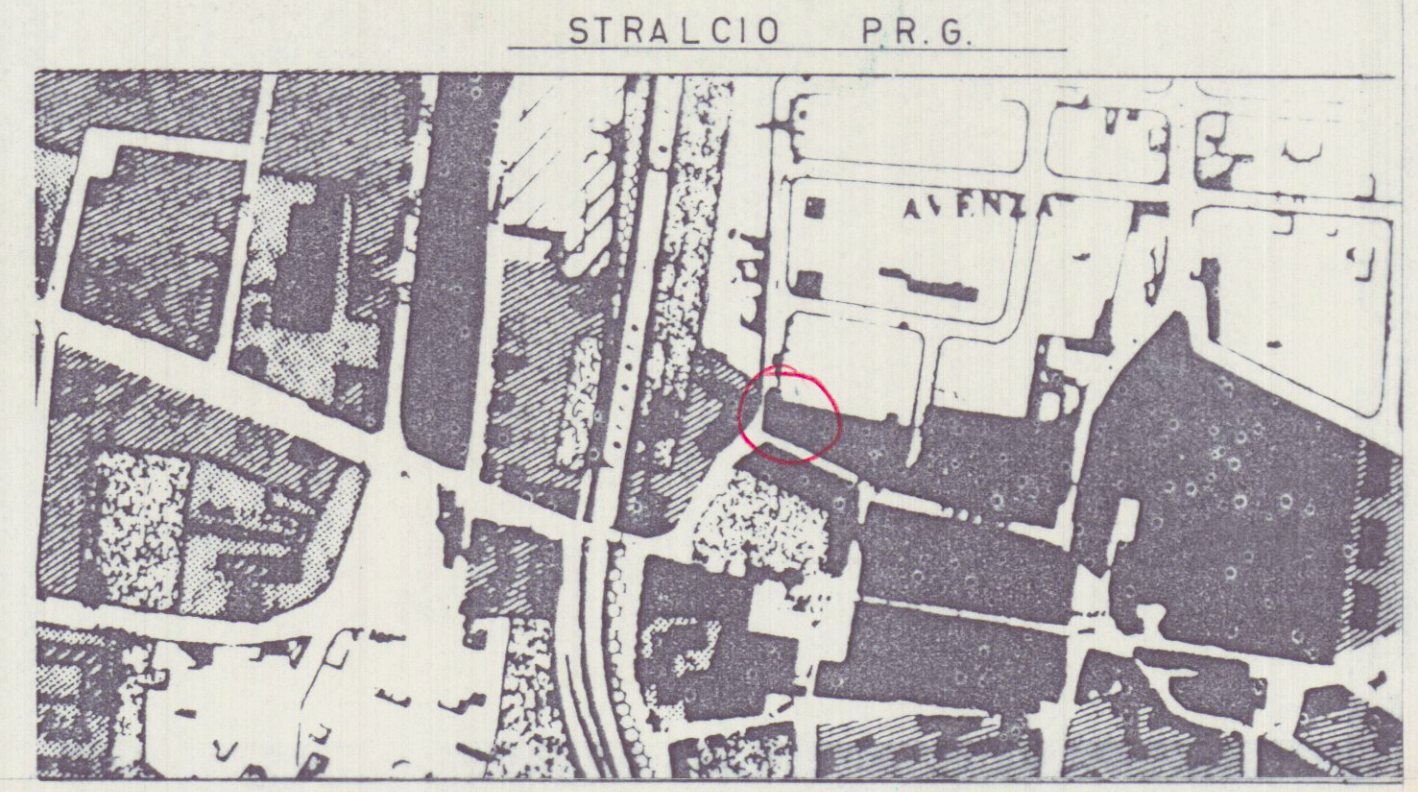

STRALCIO P.R.G.

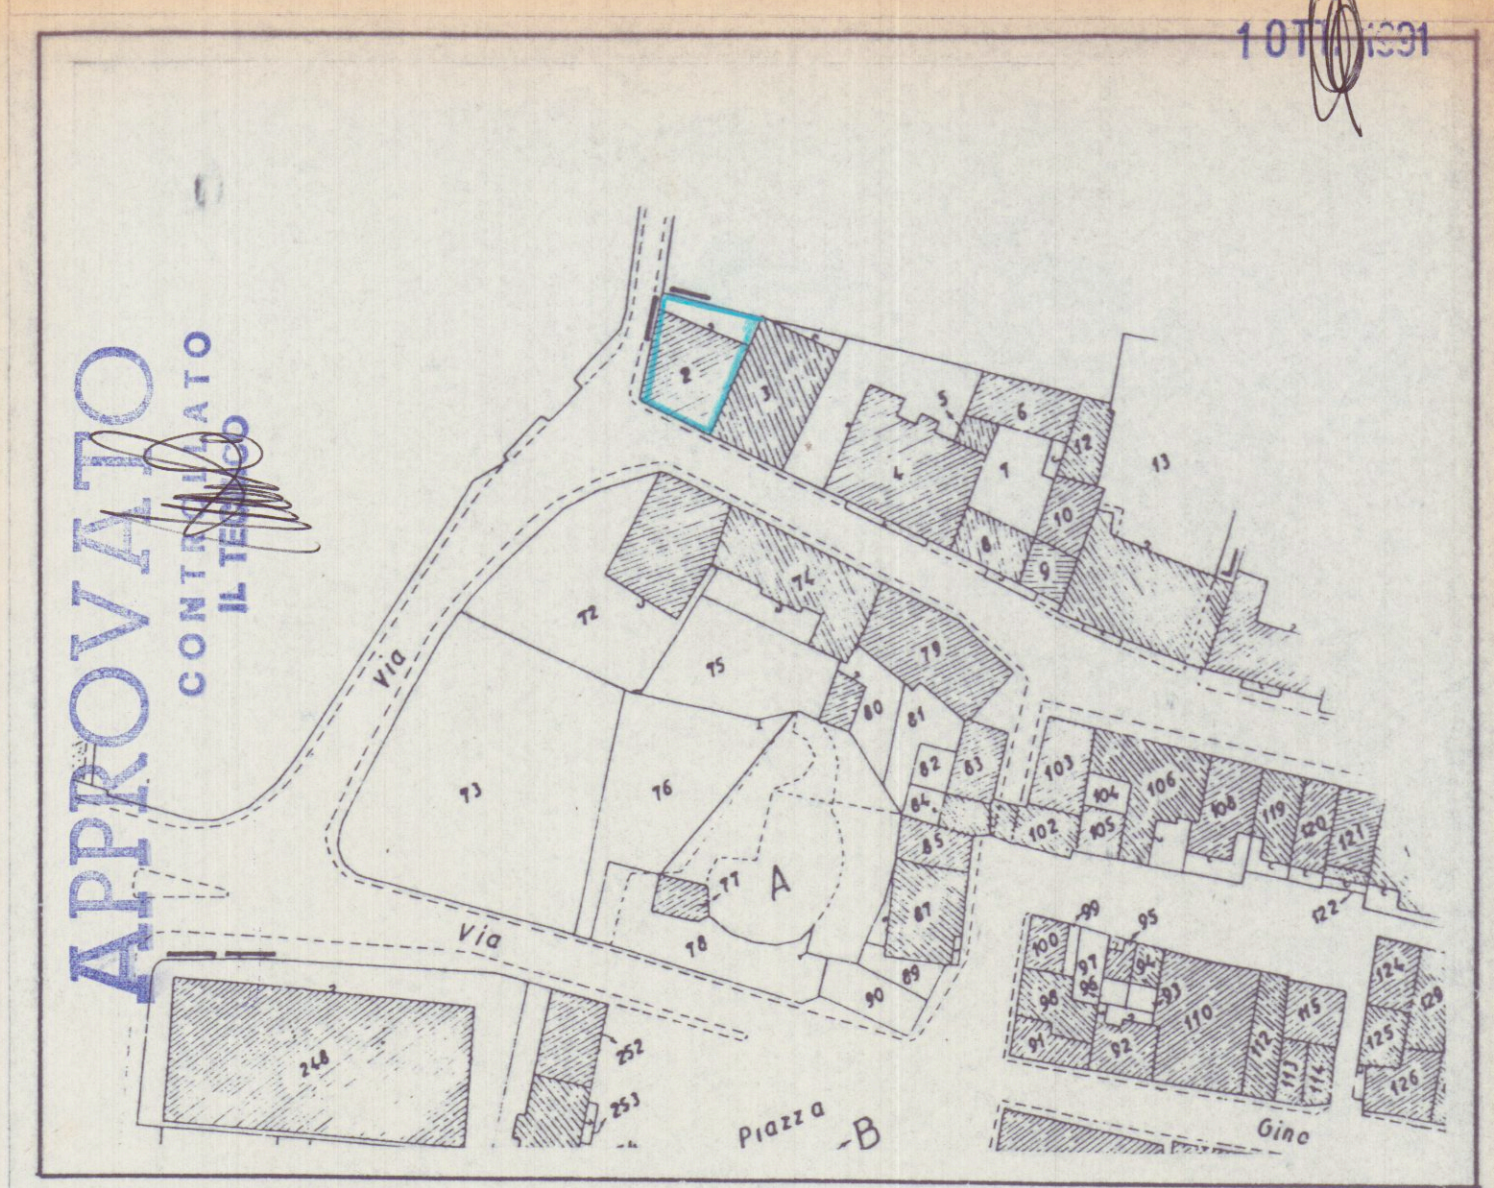

PLANIMETRIA CATASTALE scala 1/1000

FOGLIO 92 MAPP. 2

STUDIO TECNICO GEOM. RICCI GIORGIO - Carrara - tel. 0588-70145

Immobiliare CASTRUCCIO s.r.l.

DENOMINAZIONE: **RISTRUTTURAZIONE EDIFICIO RESIDENZIALE**


TAVOLA: **PLANIMETRIE DATI DI PROGETTO**

DIS. N° **1**

ARCHIVIO	DISEGNATO	APPROVATO	DATA	SCALA	DAL N°
			AG. '91	1:1000 - 1:500	SOSTITUISCE IL N°
					SOSTITUITO DAL N°

SENZA IL NOSTRO CONSENZO QUESTO DISEGNO NON SI PUÒ RIPRODURRE NE COMUNICARE.

SCHEMA DEI VOLUMI — DATI DI PROGETTO

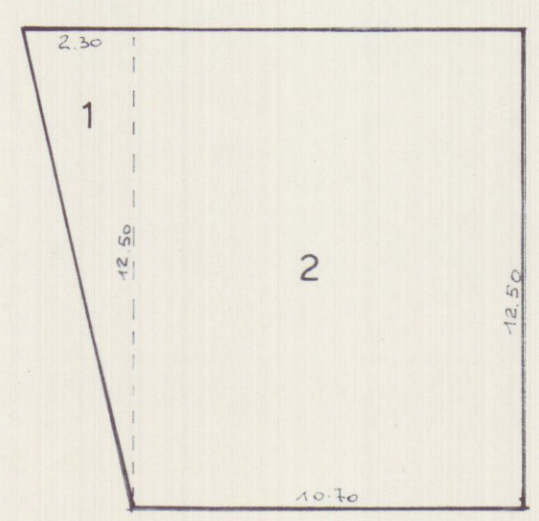

	SUP.	H.	VOL.
1	12.50 x 2.30	14.37	115.31
2	12.50 x 10.70	11.50	1538.12
TOTALI	mq. 148.12		mc. 1703.43

STATO ATTUALE

	SUP.	H.	VOL.
1	12.50 x 2.30	14.37	179.60
2	12.50 x 10.70	12.50	1671.85
TOTALI	mq. 148.12		mc. 1851.45

STATO DI PROGETTO

SUP. COPERTA IN AUMENTO mq. 0,00

VOLUME IN AUMENTO mc. 148,02