

**ENTE DIOCESANO OPERE RELIGIONE E CULTO
(E.D.O.R.C.)
COLONIA DIOCESANA
MARINA DI CARRARA - V.le COLOMBO**

**AMPLIAMENTO PER IL COMPLETAMENTO
DI CASA PER FERIE**

STATO DI PROGETTO
SCHEMA FOGNATURA NERA
SCHEMA PROPOSTA PARCHEGGI

TAVOLA N°	SCALA	EDIZIONE DEL
4	1 : 200	04.09.2003

IL PROGETTISTA

Dott. Ing. Vanni Sergio

MASSA CARRARA

LA DITTA PROPRIETARIA



[Handwritten signature]

20 OTT 2003

[Handwritten signature]

MASSA CARRARA

PLANIMETRIA GENERALE
SCALA 1 : 500

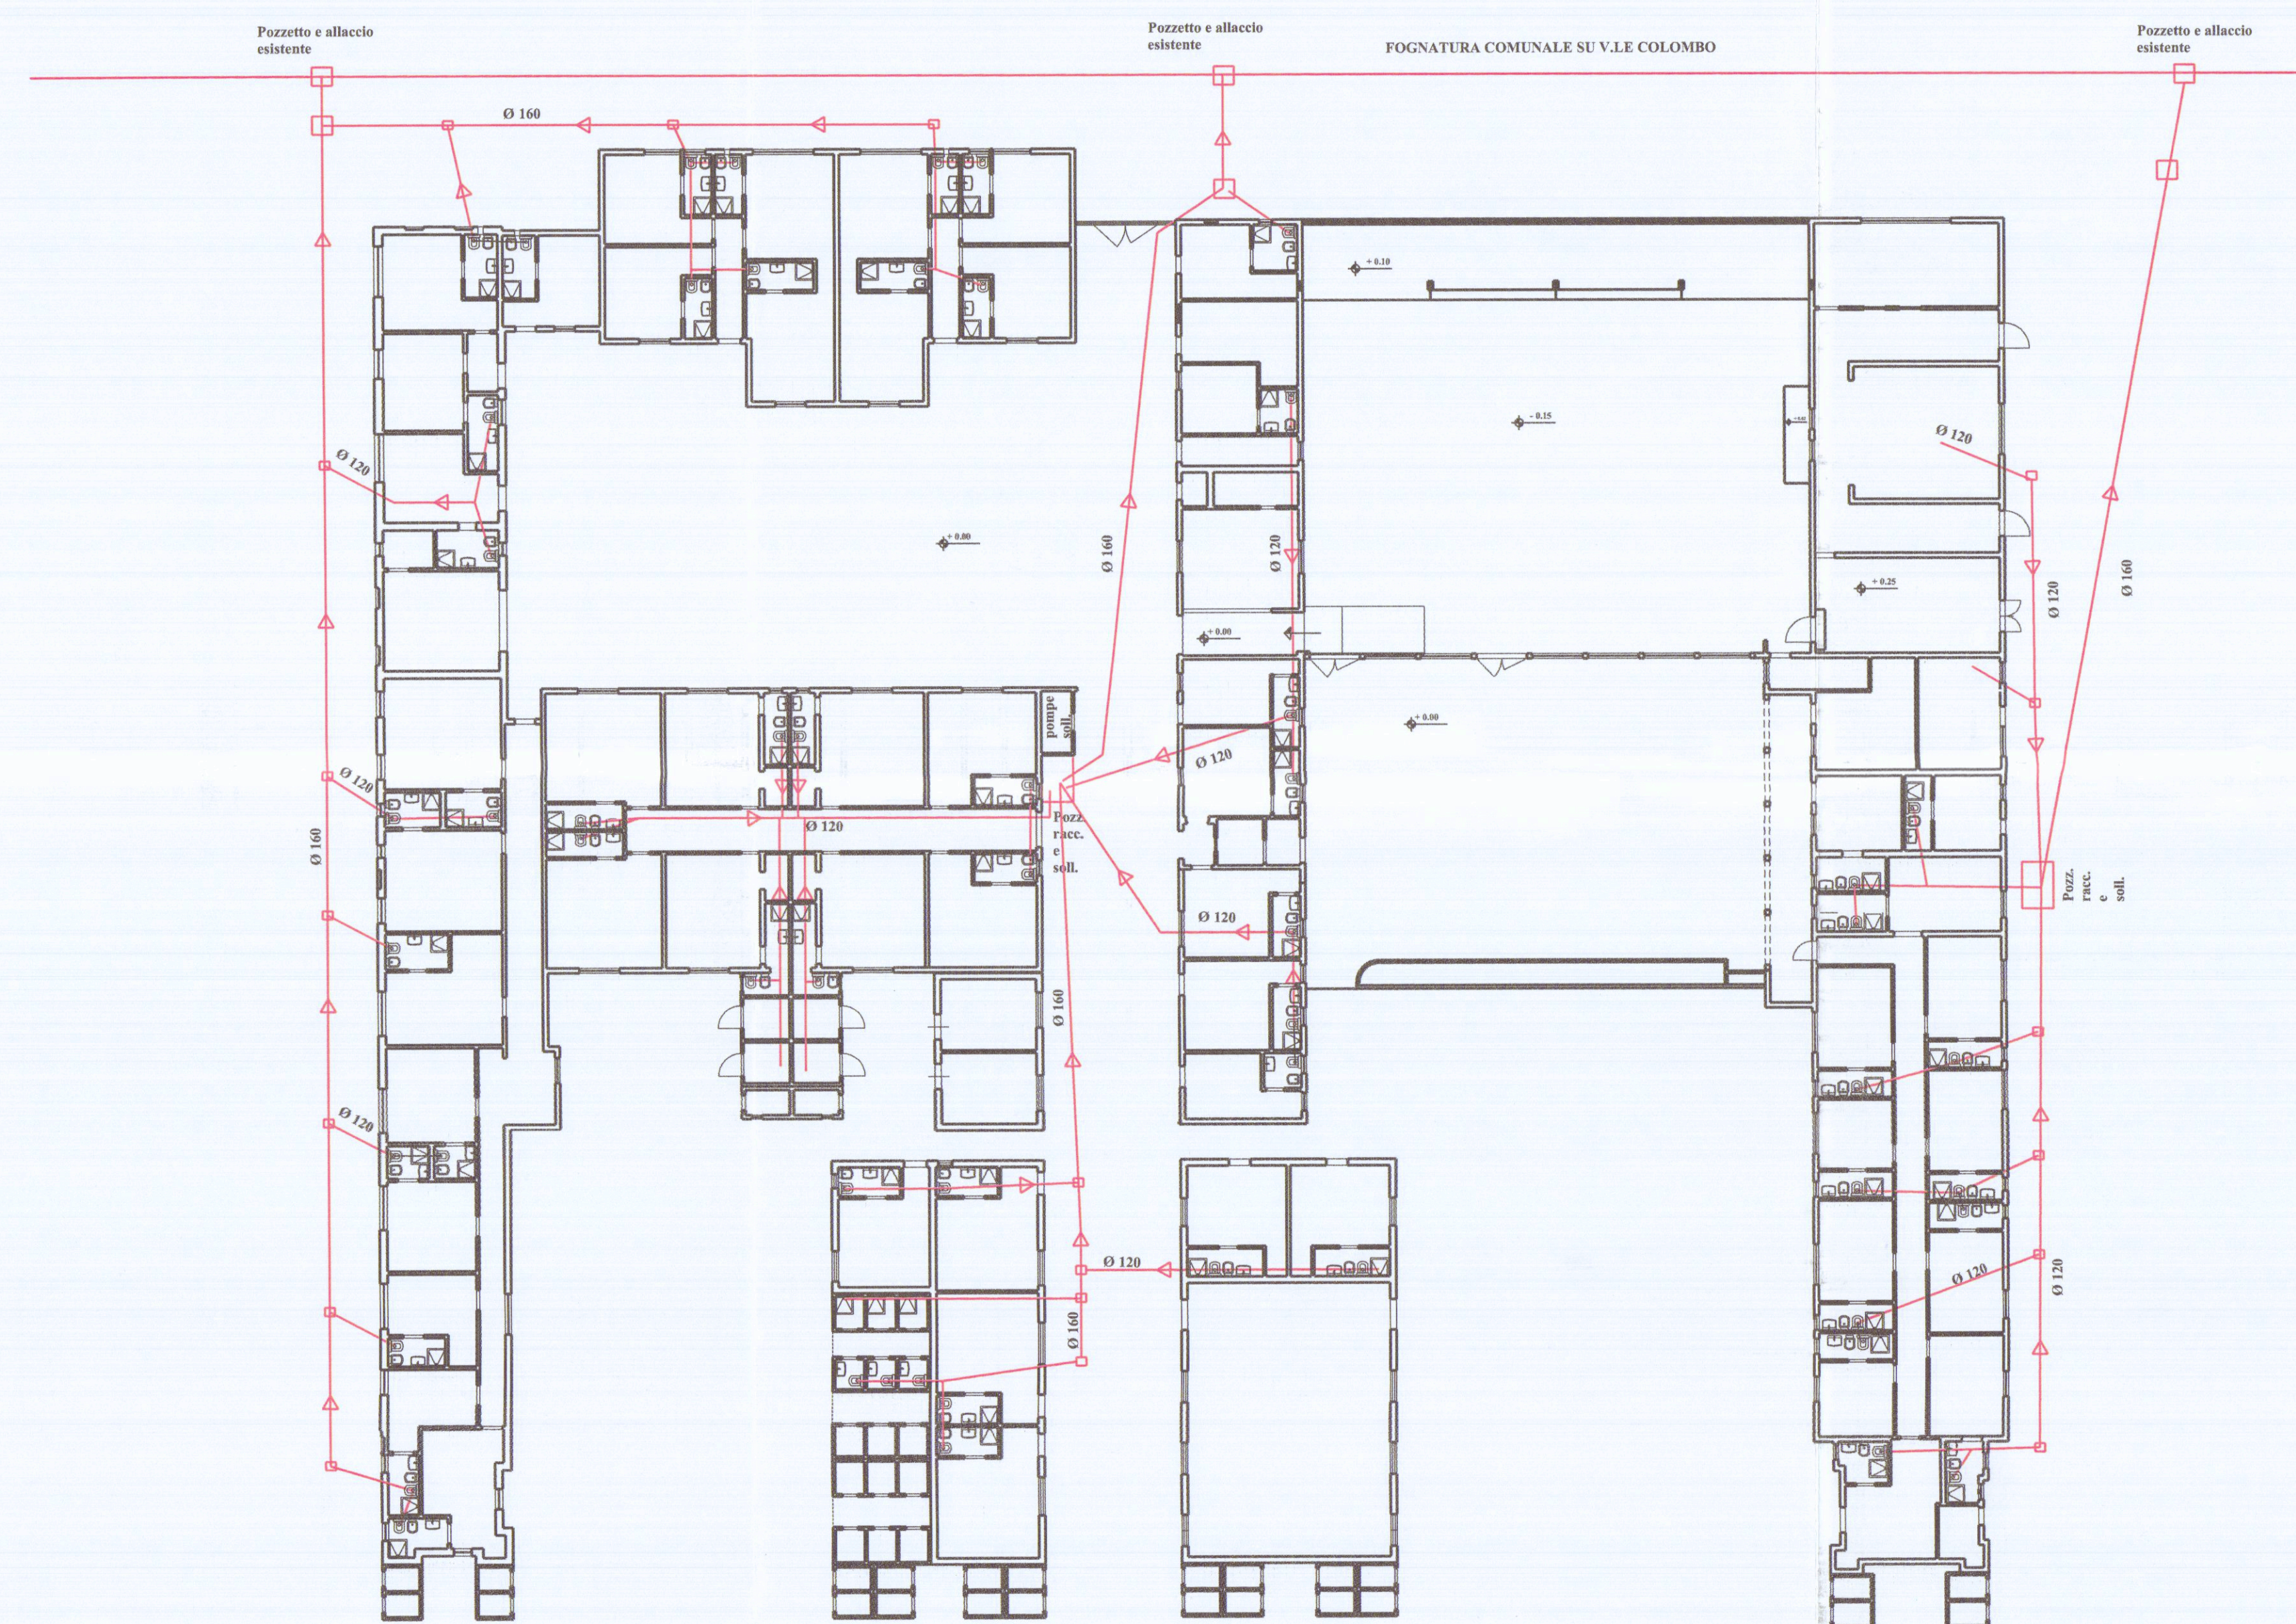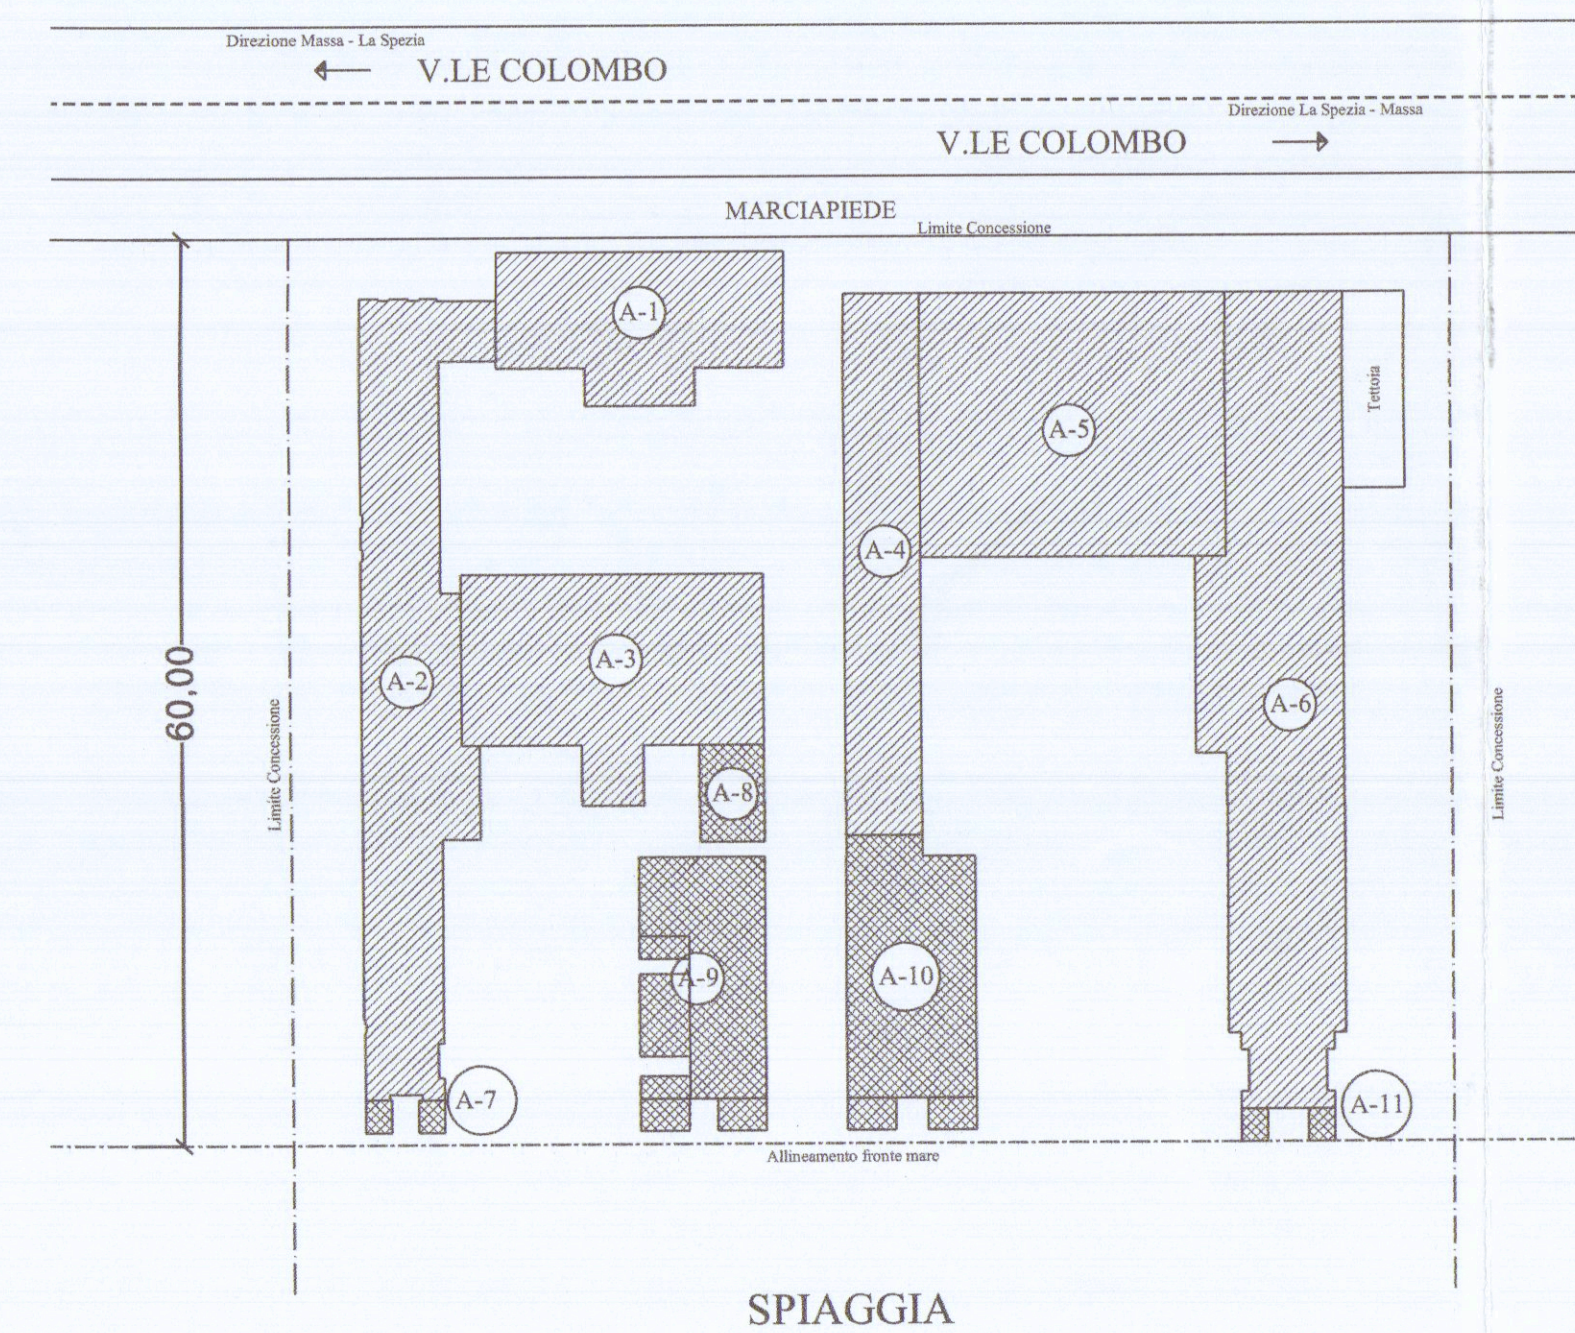

SCHEMA FOGNATURA NERA
SCALA 1 : 200



SCHEMA PARCHEGGI PROPOSTI
SCALA 1 : 200

VOLUME AMPLIAMENTO Mc 1.052,80
SUPERFICIE PARCHEGGI (legge 122/89 : 1 mq/10 mc) Mq 105

PROPOSTA:

- Lato Spezia:	disponibili	Mq 126,50	- Autovetture n° 10
- Lato Viareggio:	disponibili	Mq 142,50	- Autovetture n° 13
- Lato V.le Colombo:	disponibili	Mq 30,00	- Motocicli