

STUDIO TECNICO SIMONA LUCIO MENCONI
 PROGETTO PER LA COSTRUZIONE
 ED AMPLIAMENTO DI UNA CASA
 DI CIVILE ABITAZIONE SITA IN
 LOC. MUFFAZZA VIA EMILIO DI
 NOSTRA IN CASALE DAL TOGLIO
 S. MARCO 232-233 c.d. PROPRIETA
 PIERUCCI MULLA 218


29 NOV 1995

CONFERMA VOLUMI PROSPETTIVE COBERTURA

Pierucci Mulla

VARIANTE APPROVATO

AGENZIA USL N. 1 DI MASSA E CARARRA
 U.O. DI IGIENE PUBBLICA
 Al sensi dell'art. 230 del T.U. L. 8.8.0.
 si esprime PARERE FAVOREVOLE
 27 SET 1995
 per l'approvazione del presente
 progetto. *Dr. Gianmario Medico*

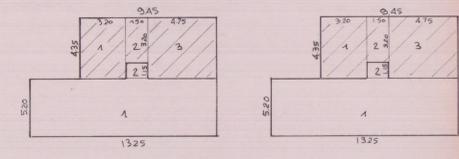

PIANO PIANO TERRA

CALCOLO SUPERVOLUMI ESISTENTI PIANO TERRA

1	520 x 1325 = mq 6890 x 2,70 = mc 18603
2	115 x 150 = mq 172 x 2,10 = mc 361
	mq 7062 mc 18964

CALCOLO SUPERVOLUMI ESISTENTI PIANO

1	520 x 1325 = mq 6890 x 2,90 = mc 19981
2	115 x 150 = mq 172 x 2,20 = mc 378
	mq 7062 mc 20359

TOTALE MC 20323 ESISTENTI
 TOTALE SUPERFICIE COBERTURA ESISTENTE MQ 7062

CALCOLO SUPERVOLUMI DA PROGETTO PIANO TERRA

1	435 x 320 = mq 1392 x 3,15 = mc 4384
2	150 x 320 = mq 480 x 3,15 = mc 1512
3	475 x 435 = mq 2066 x 3,15 = mc 6507
	mq 5938 mc 8403

CALCOLO SUPERVOLUMI PIANO

1	435 x 320 = mq 1392 x 2,95 = mc 4106
2	150 x 320 = mq 480 x 2,95 = mc 1416
3	475 x 435 = mq 2066 x 2,95 = mc 6094
	mq 5938 mc 16216

VOLUME DA PROGETTO

1	520 x 1325 = 6890 x (60 - 56) = mc 3445
2	115 x 150 = 172 x (60 - 43) = mc 309
	mc 3754

TOTALE VOLUME DA PROGETTO (18963 + 1616 + 3754) = mc 20943
 TOTALE SUPERFICIE COBERTURA DA PROGETTO (5938 + 172) = mc 6110
 TOTALE VOLUME mc 39223 + 2772 = 67096 mc
 TENDENTE A DISPOSIZIONE mq 370 ZONA DI RISC "C"



STATO ATTUALE

PROSPETTO SUD

PROSPETTO EST

PROSPETTO OVEST

PINTE COBERTURA

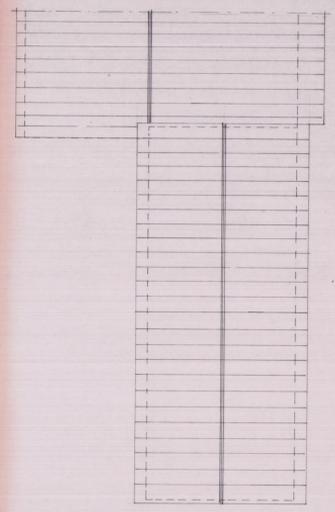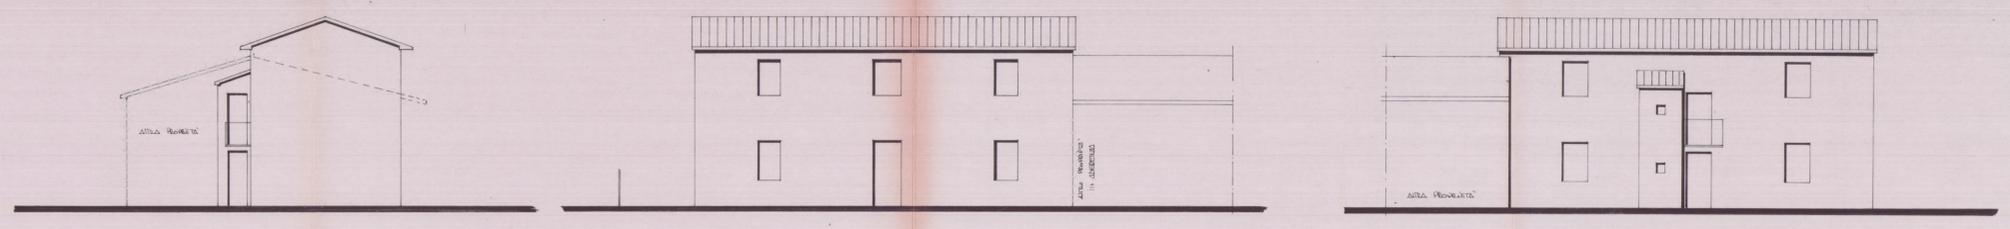

PROSPETTO SUD DA PROGETTO

PROSPETTO EST DA PROGETTO

PROSPETTO OVEST DA PROGETTO

PINTE COBERTURA DA PROGETTO

