



LAVORI INTERNI ALLA VILLETTA A SCHIERA DI PROPRIETÀ DELLA SIG.RA NAÏAL MAROUA
SITA IN LOC. ALENZA VIA PROVINCIALE. IN CATASTO FOG. 69 MAPP. 369 SUB. 9-18


SCALA 1:50

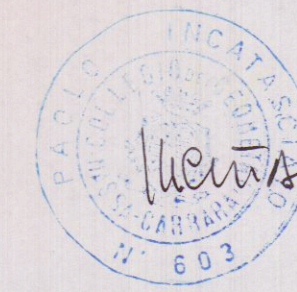


DEMOLIZIONI
RICOSTRUZIONI

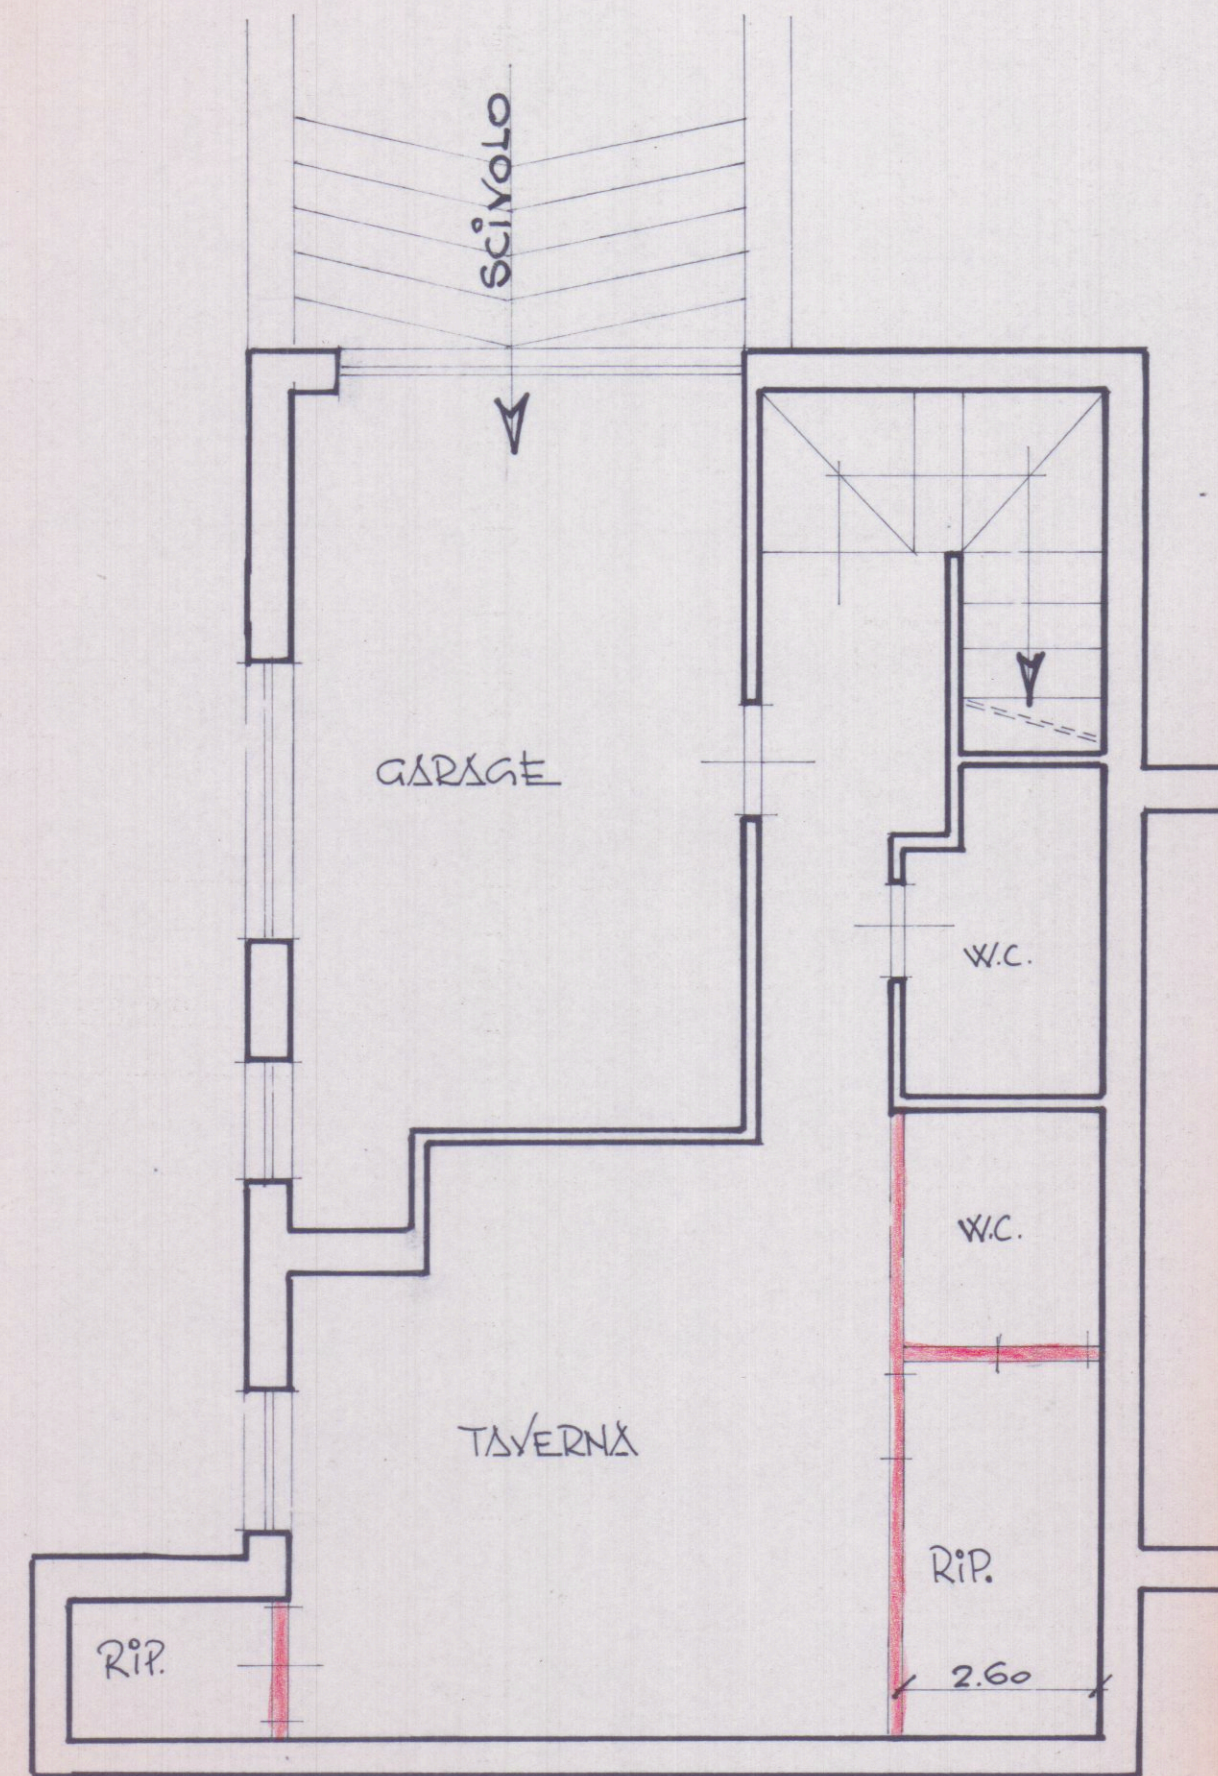


PIANO SEMINTERRATO

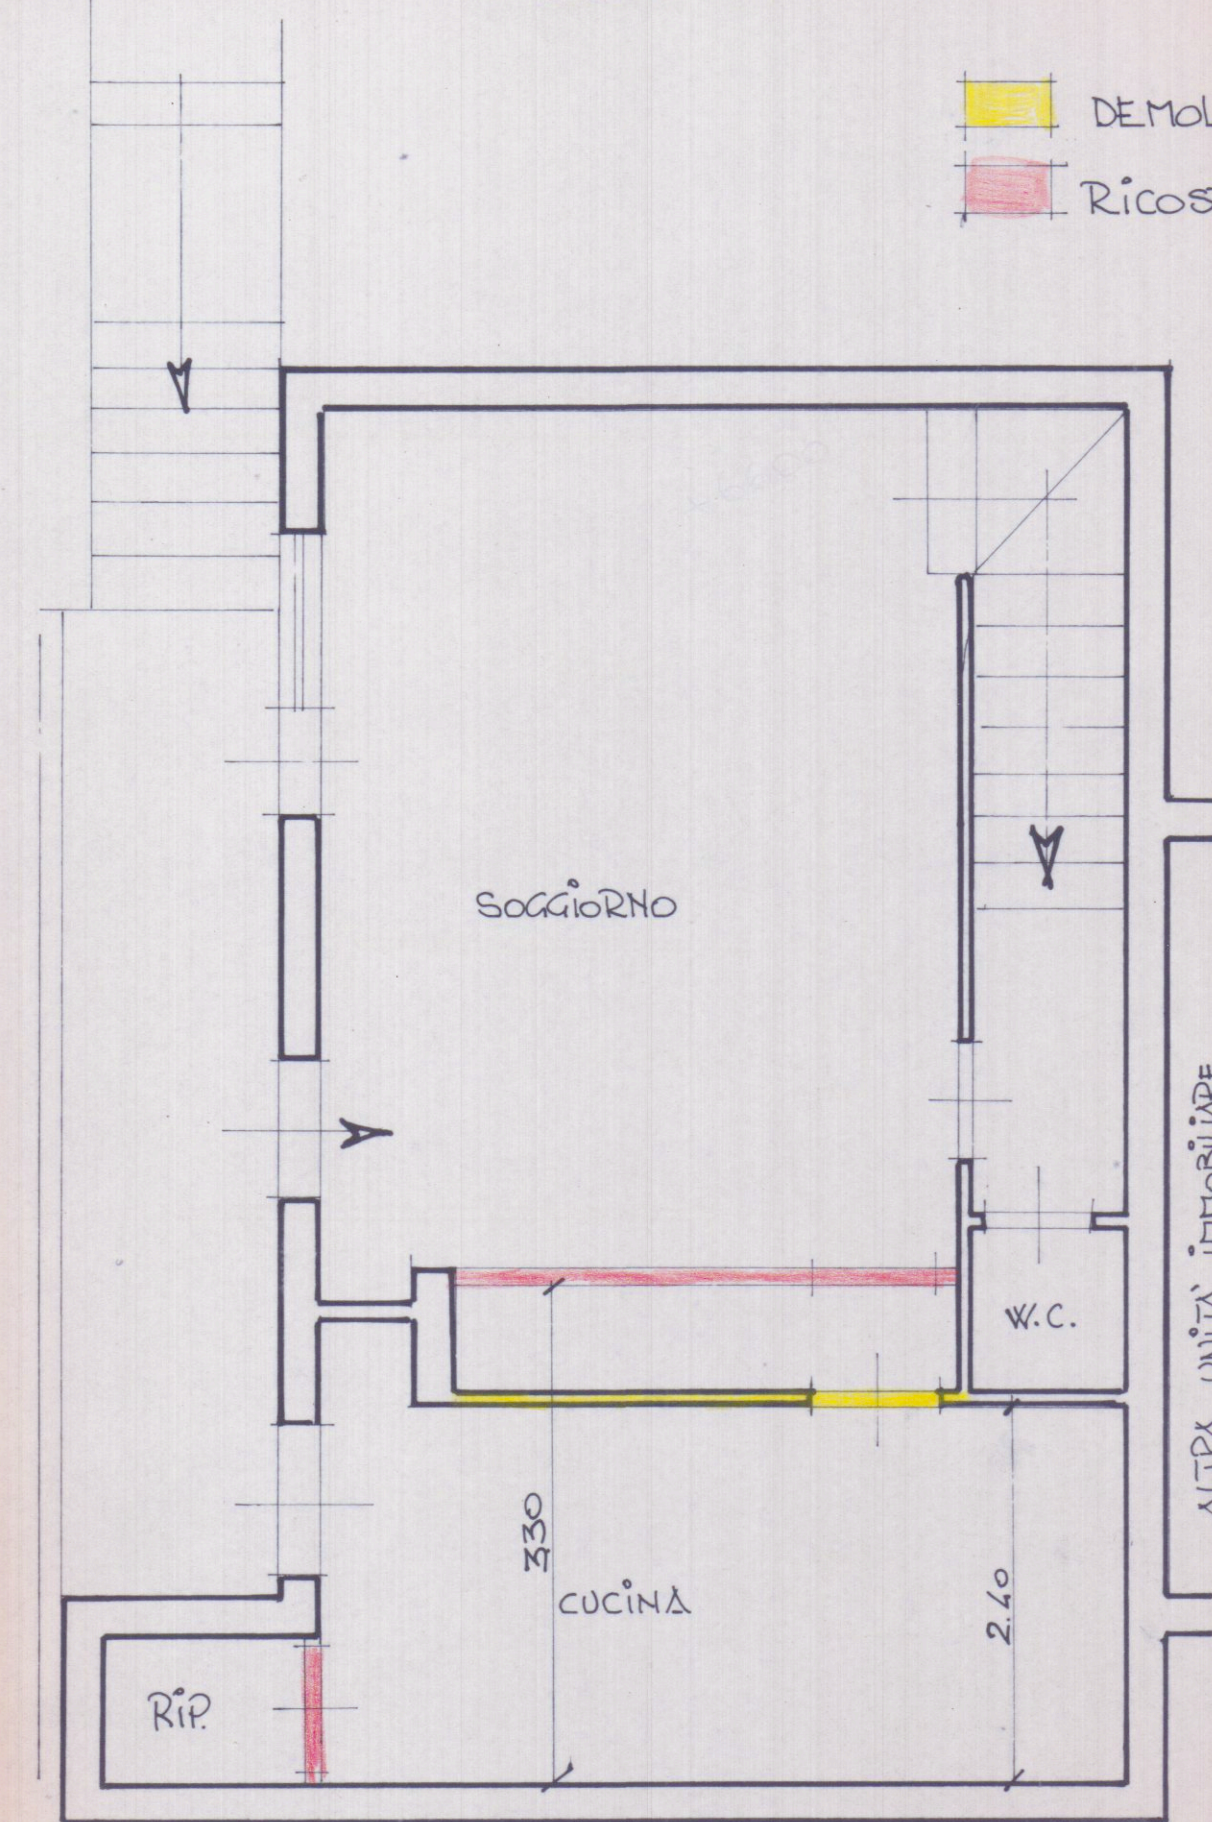

PIANO RIALZATO

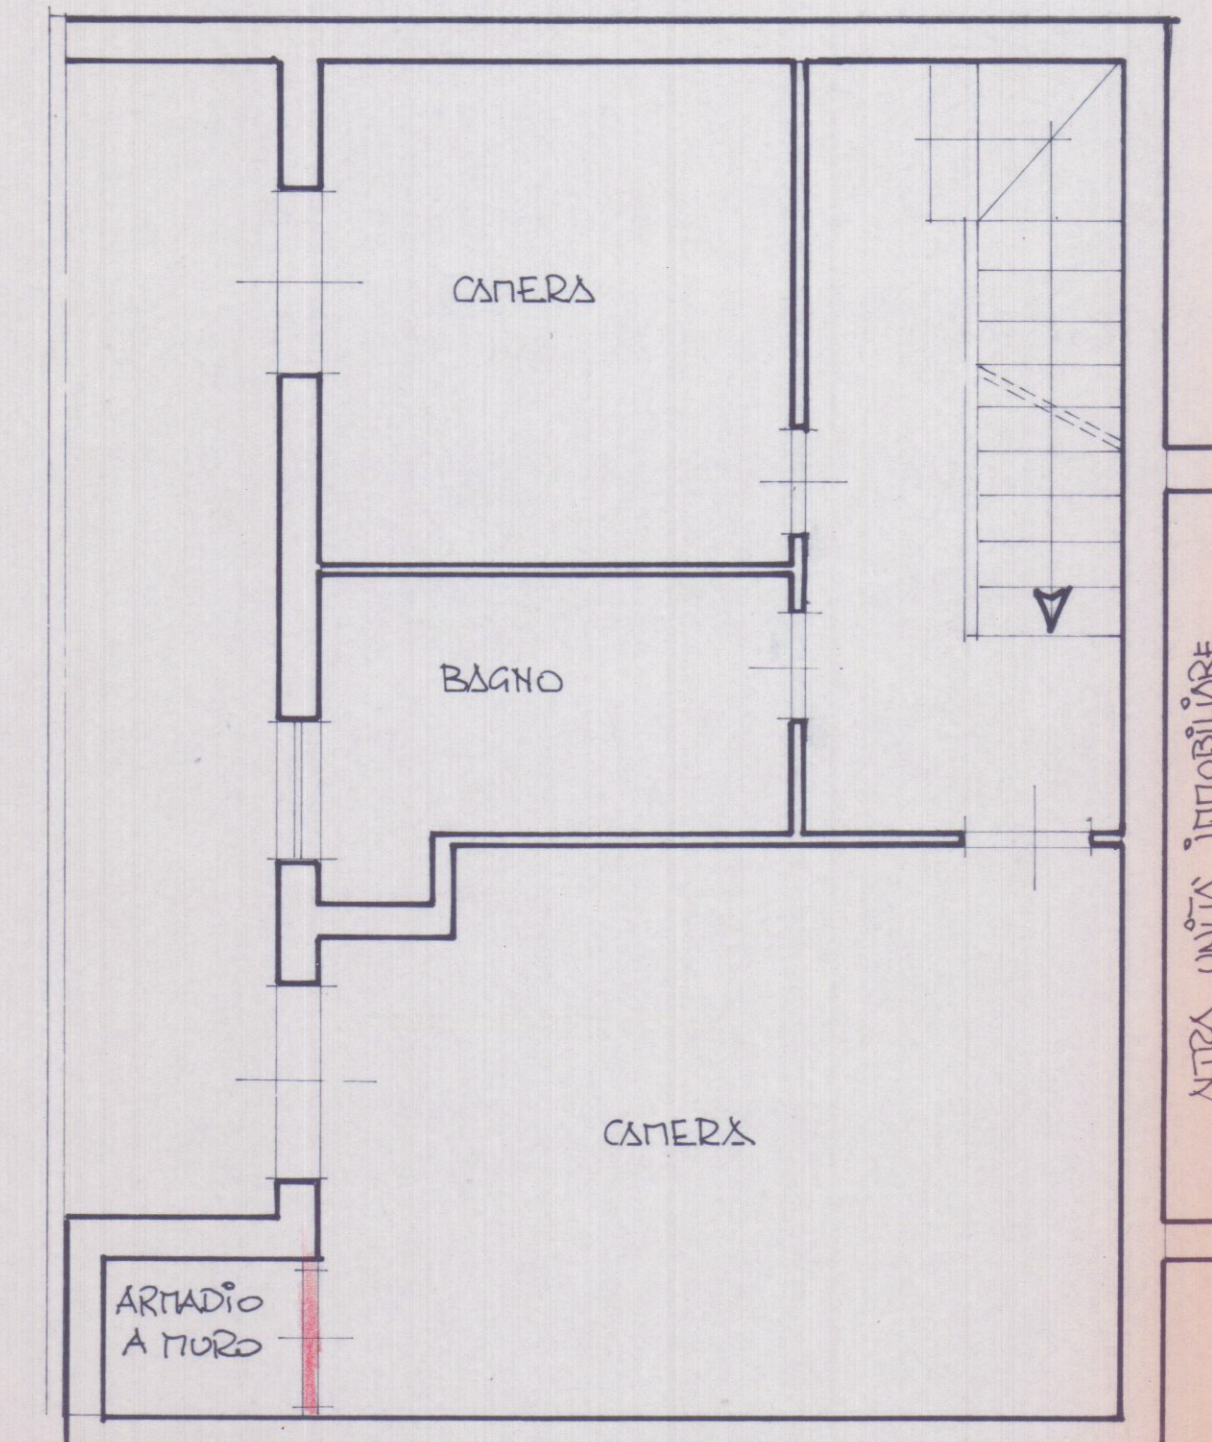

PIANO PRIMO

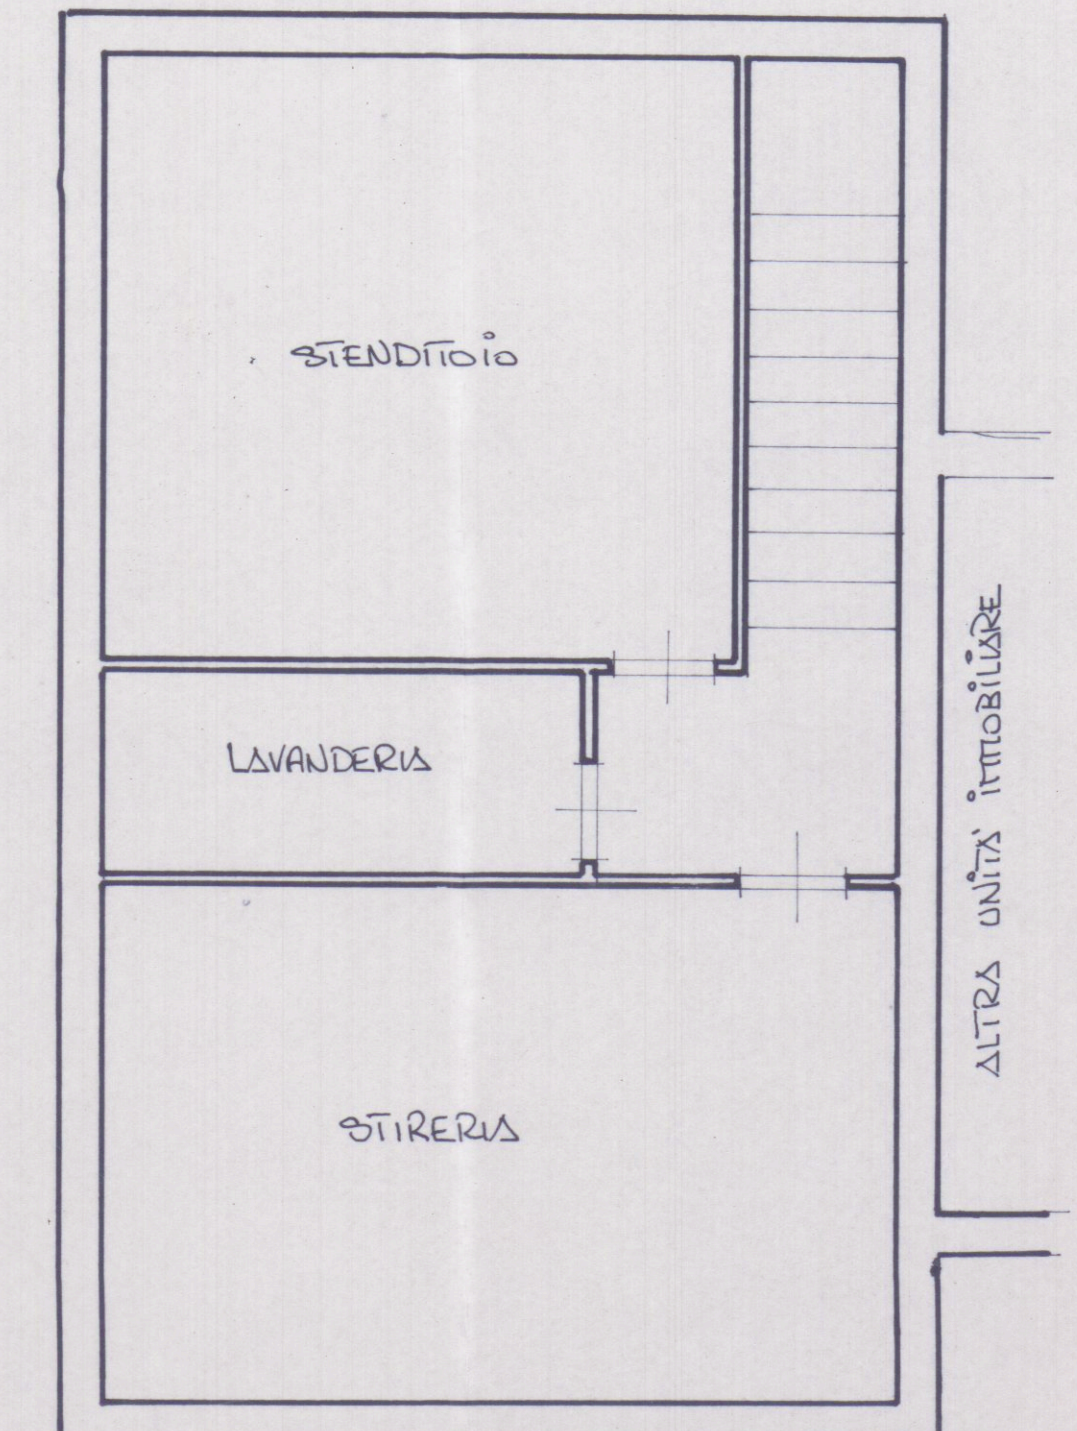

PIANO SOTTOTETTO