


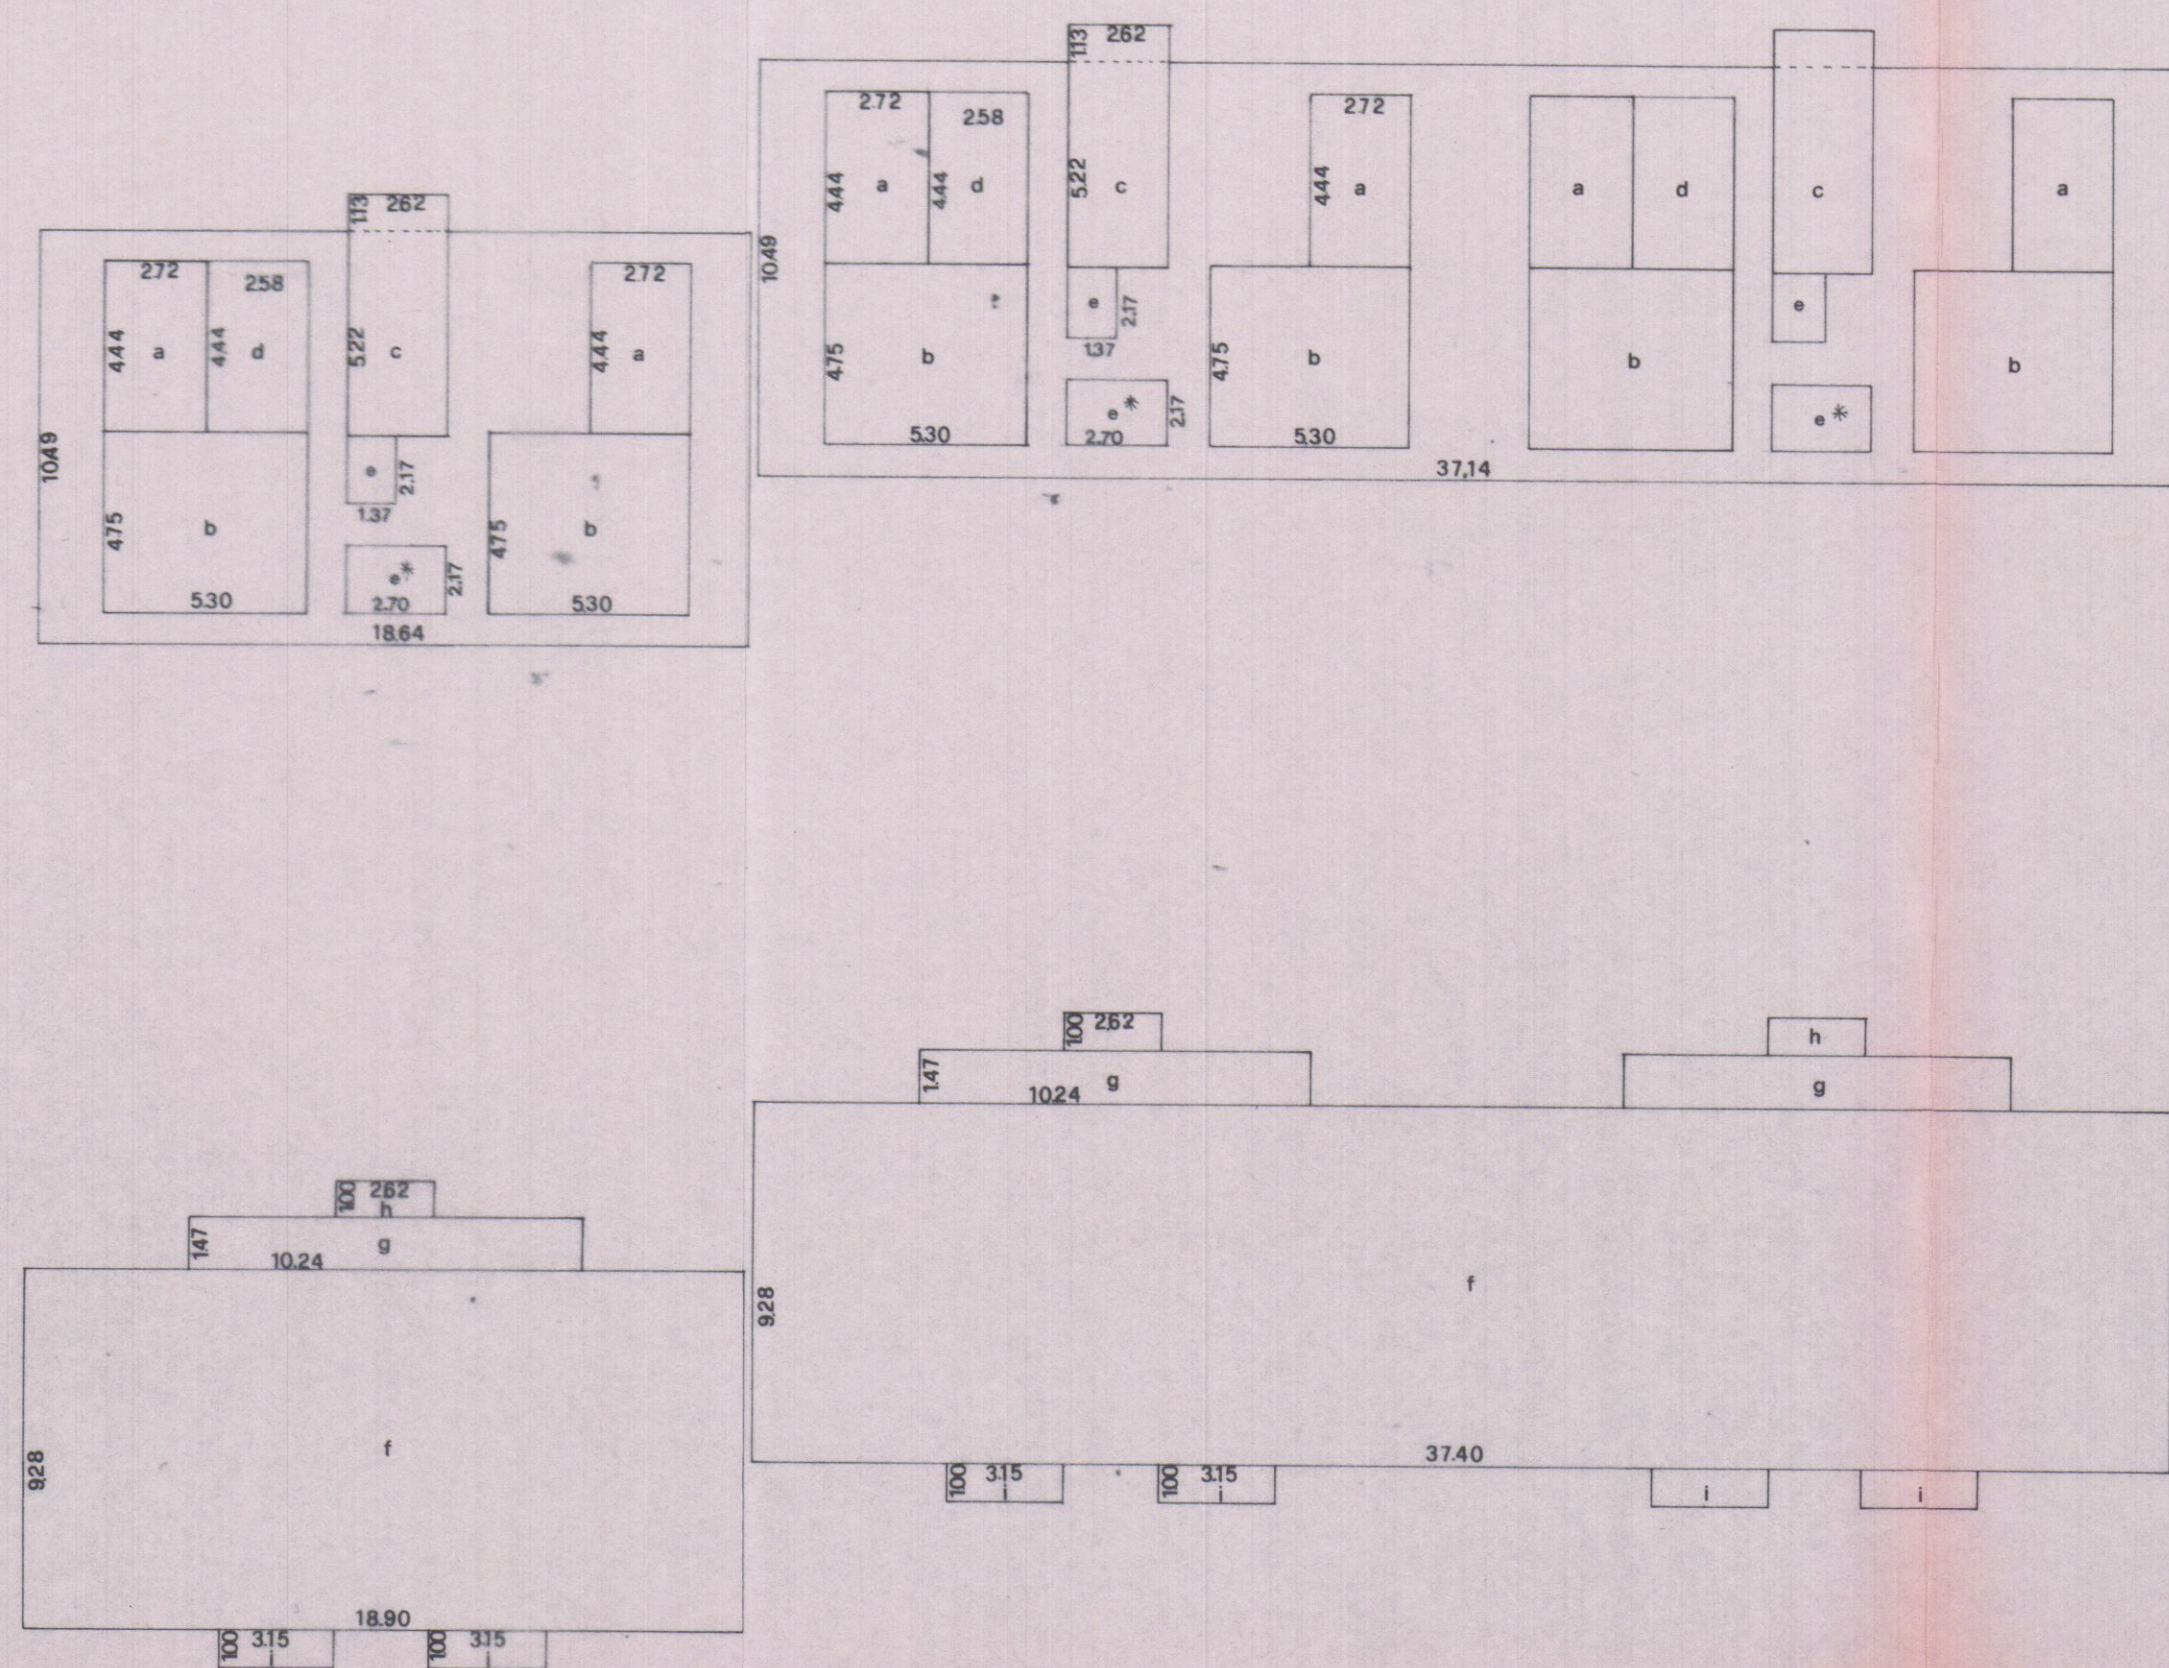

SUPERFICI E VOLUMI EDIFICI M-N

M

V/P PIANO TERRA

ml. $37,14 \times 10,49 + (1,13 \times 2,62) \times 2 =$ mq. $395,52 \times 60\% =$ mq. $237,31$
 $(4a+4b+2c+2d+2e+2e^* =$ mq. $223,19 < 60\%)$
 mq. $395,52 \times h. 2,60 =$ mc. $1.028,35$ mc. $1.028,35$

V/P PIANI ABITATIVI

$2h+2g+f+4i =$ mq. $395,01 \times h. 9,30 =$ mc. $3.673,59$ mc. $3.673,59$
 V/P totale mc. $4.701,94$

VOLUMETRIA AL FINE DEL CALCOLO DEGLI ONERI

PIANO TERRA

$4a+4b+2c+2e+2e^* =$ mq. $223,19 \times 2,60 =$ mc. $580,29$ mc. $580,29$
 mq. $395,52 - 223,19 =$ mq. $172,33 \times 2,60 =$ mc. $149,35$ mc. $149,35$
 mc. $729,64$

PIANI ABITATIVI

$2h+2g+f+4i =$ mq. $395,01 \times h. 9,30 =$ mc. $3.673,59$ mc. $3.673,59$
 Volume totale mc. $4.403,23$

N

V/P PIANO TERRA

ml. $18,64 \times 10,49 + (1,13 \times 2,62) =$ mq. $198,49 \times 60\% =$ mq. $119,09$
 $(2a+2b+c+e+e^* =$ mq. $111,59 < 60\%)$
 mq. $198,49 \times h. 2,60 =$ mc. $516,07$ mc. $516,07$

VOLUME PIANI ABITATIVI

$f+g+h+2i =$ mq. $199,36 \times h. 9,30 =$ mc. $1.854,04$ mc. $1.854,04$
 V/P totale mc. $2.370,11$

VOLUMETRIA AL FINE DEL CALCOLO DEGLI ONERI

PIANO TERRA

$2a+2b+c+e+e^* =$ mq. $111,59 \times h. 2,60 =$ mc. $290,13$ mc. $290,13$
 mq. $198,49 - 111,59 =$ mq. $86,90 \times 2,60 =$ mc. $75,31$ mc. $75,31$
 mc. $365,44$

PIANI ABITATIVI

$h+g+f+2i =$ mq. $199,36 \times h. 9,30 =$ mc. $1.854,04$ mc. $1.854,04$
 Volume totale mc. $2.219,48$

VOLUMI COMPLESSIVI

V/P + mc. $4.701,94 + 2.370,11 =$ mc. $7.072,05$

Vol. oneri + mc. $4.403,23 + 2.219,48 =$ mc. $6.622,71$



Planimetria Catastale 1:2000



Planimetria P.E.E.P. 1:2000

Edificio	Piani abitabili	n° app.
A	3	6
B	3	6
C	3	6
D	3	6
E	3	12
F	3	6
G	3	12
H	3	12
I	3	6
L	3	12
M	3	12
N	3	6
O	3	12
Totale		114

2 VARIANTE

So.C.E.T. s.p.a. SOCIETA' COSTRUTTORI EDILI TOSCANI

50131 FIRENZE Via Cairoli, 47.

impresa consorziata edificatrice: **CEPA s.p.a.** costruzioni firenze

progettista arch. Nunzia Guardiani
calcoli c.a. Ing. Giuseppe Bonini

COMUNE DI CARRARA
PEEP BONASCOLA
VARIANTE AL PROGETTO DI n°7 FABBRICATI
PER COMPLESSIVI n°114 ALLOGGI

8

fabbricati **MN**
CALCOLO VOLUMI IL FINITORE
stafo modificato

data FEB. 85